



ELEWACJA PÓŁNOCNO-WSCHODNIA

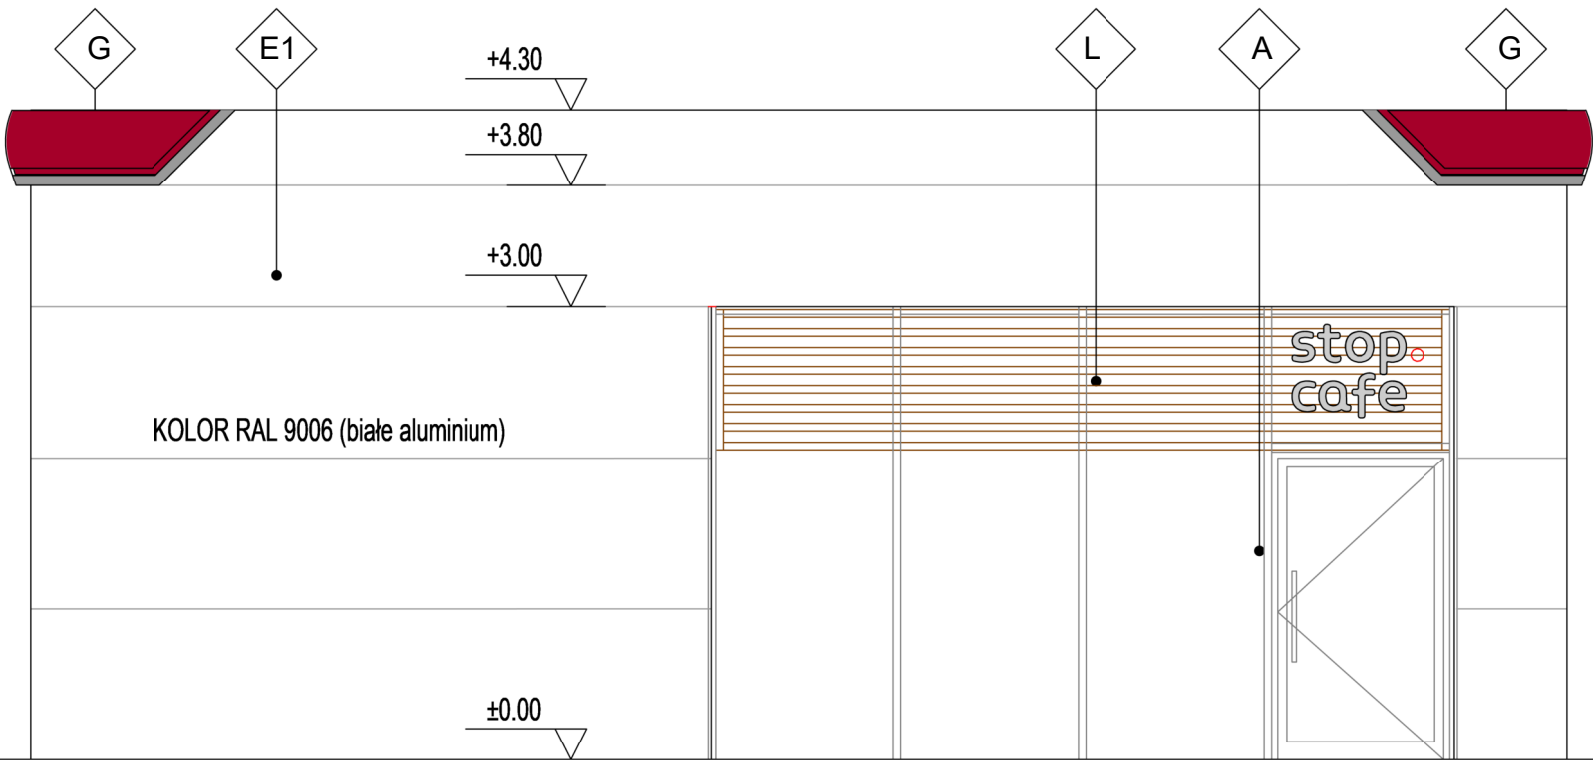

ELEWACJA PÓŁNOCNO-ZACHODNIA

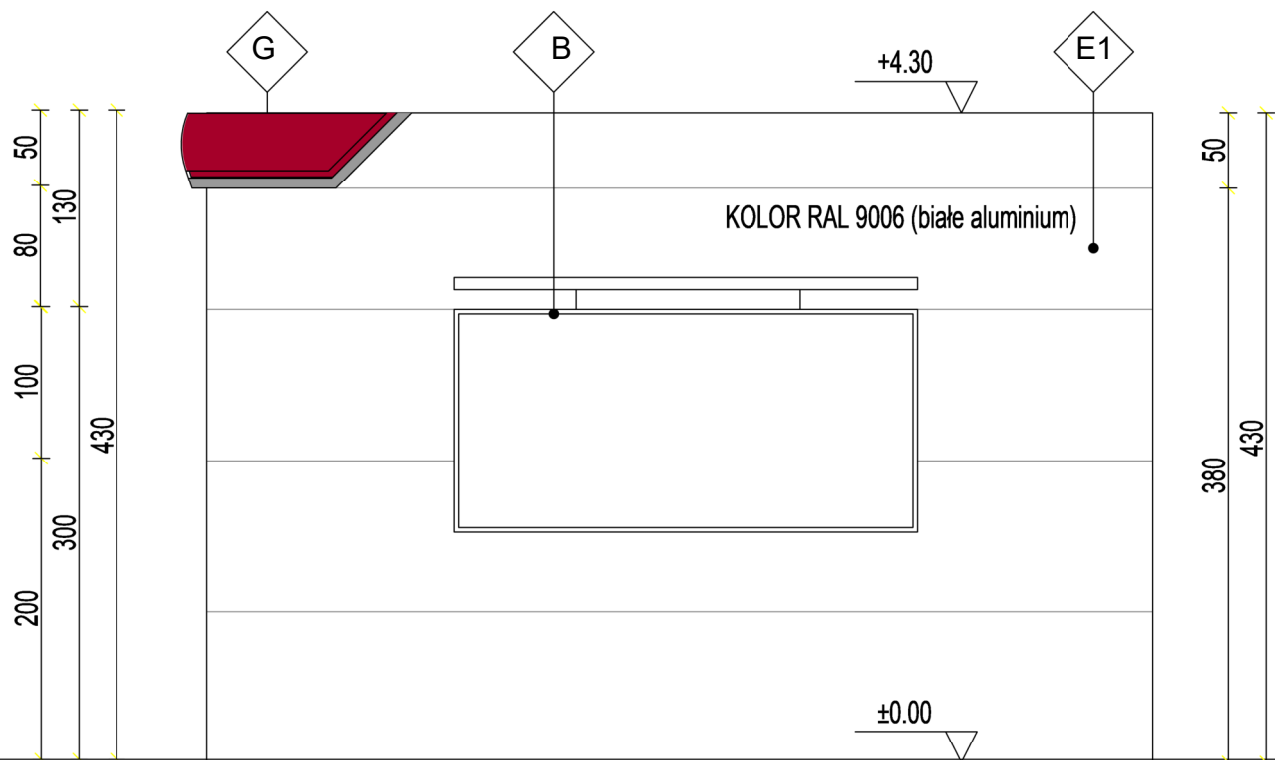

- E1** ŚCIANA - PŁYTA WARSTWOWA BLACHA STALOWA
MOCOWANIE NIEWIDOCZNE, UKŁAD POZIOMY
MODUŁ 1000mm,
KOLOR RAL 9006 (białe aluminium)
- A** PRZESZKLENIE - KONSTRUKCJA ALUMINIOWA
SZYBY ZESPOŁONE BEZPIECZNE P2
KOLOR RAL 7022 (szary ciemny)
- O** OKNA - KONSTRUKCJA ALUMINIOWA,
SZKLENIE SZYBY ZESPOŁONE, BEZPIECZNE P2,
KOLOR RAL 7022 (szary ciemny)
- D** DRZWI - KONSTRUKCJA ALUMINIOWA, WYPEŁNIENIE
PŁASKIE
KOLOR RAL 7022 (szary ciemny)

- G** GZYMS NAROŻNY - WG. KART KATALOGOWEJ
IDENTYFIKACJA WIZUALNA STACJI ORLEN
KOLOR RAL 3020 (czerwony)
- L** LAMELE ZACIENIAJĄCE,
ROZWIĄZANIE SYSTEMOWE FM. ORLEN
KOLOR IMITUJĄCY DREWNO - BRAZ
- R** RYNNY I KOSZ DESZCZOWY
BLACHA TYTANCYNK POWLEKANA
KOLOR RAL 9006 (białe aluminium)
- RO** ROLETA STALOWA ANTYWŁAMANIOWA
MONTAŻ PO STRONIE WEWNĘTRZNEJ
PŁYT WARSTWOWYCH
- B** BILLBOARD 3XB0 WG KARTY KATALOGOWEJ

**Adaptacja projektu gotowego Pawilonu
MikroPremium opracowanego przez:**

Biuro projektowe:
ATELIER Paweł Byrski
ul. Rzemieślnicza 1/513, 30-363 Kraków

Opracowanie projektowe:
arch. mgr. inż. Damian Mierzwa
SW-93/2010, SW-0182
Data opracowania: 17.09.2020 r.

Obiekt: Budynek pawilonu stacji paliw, wiaty stacji paliw, powierzchni
utwardzonej, miejsc postojowych wraz z infrastrukturą
techniczną

Adres obiektu: dz. nr 530 obr. 0003 Chocianów, j.ewid. 021601_4

Funkcja	Imię i nazwisko	Upr. nr	Podpis
Zespół projektowy	arch. Karol Bulanda Projektant	Upr. bud. w spec. architektonicznej MPOIA/027/2017	
	arch. Paulina Bulanda Sprawdzający	Upr. bud. w spec. architektonicznej MPOIA/045/2021	
	mgr inż. Kamil Homa	Upr. bud. w spec. konstrukcyjnej MAP/0122/PWBKb/16	
	mgr inż. arch. Karol Homa		

Nazwa rysunku: ELEWACJE

Faza: PROJEKT BUDOWLANY

Branża: ARCHITEKTURA

Data: 09 2025

Format: A3 Skala: 1:50 Nr rysunku: A-05