



DETAL B

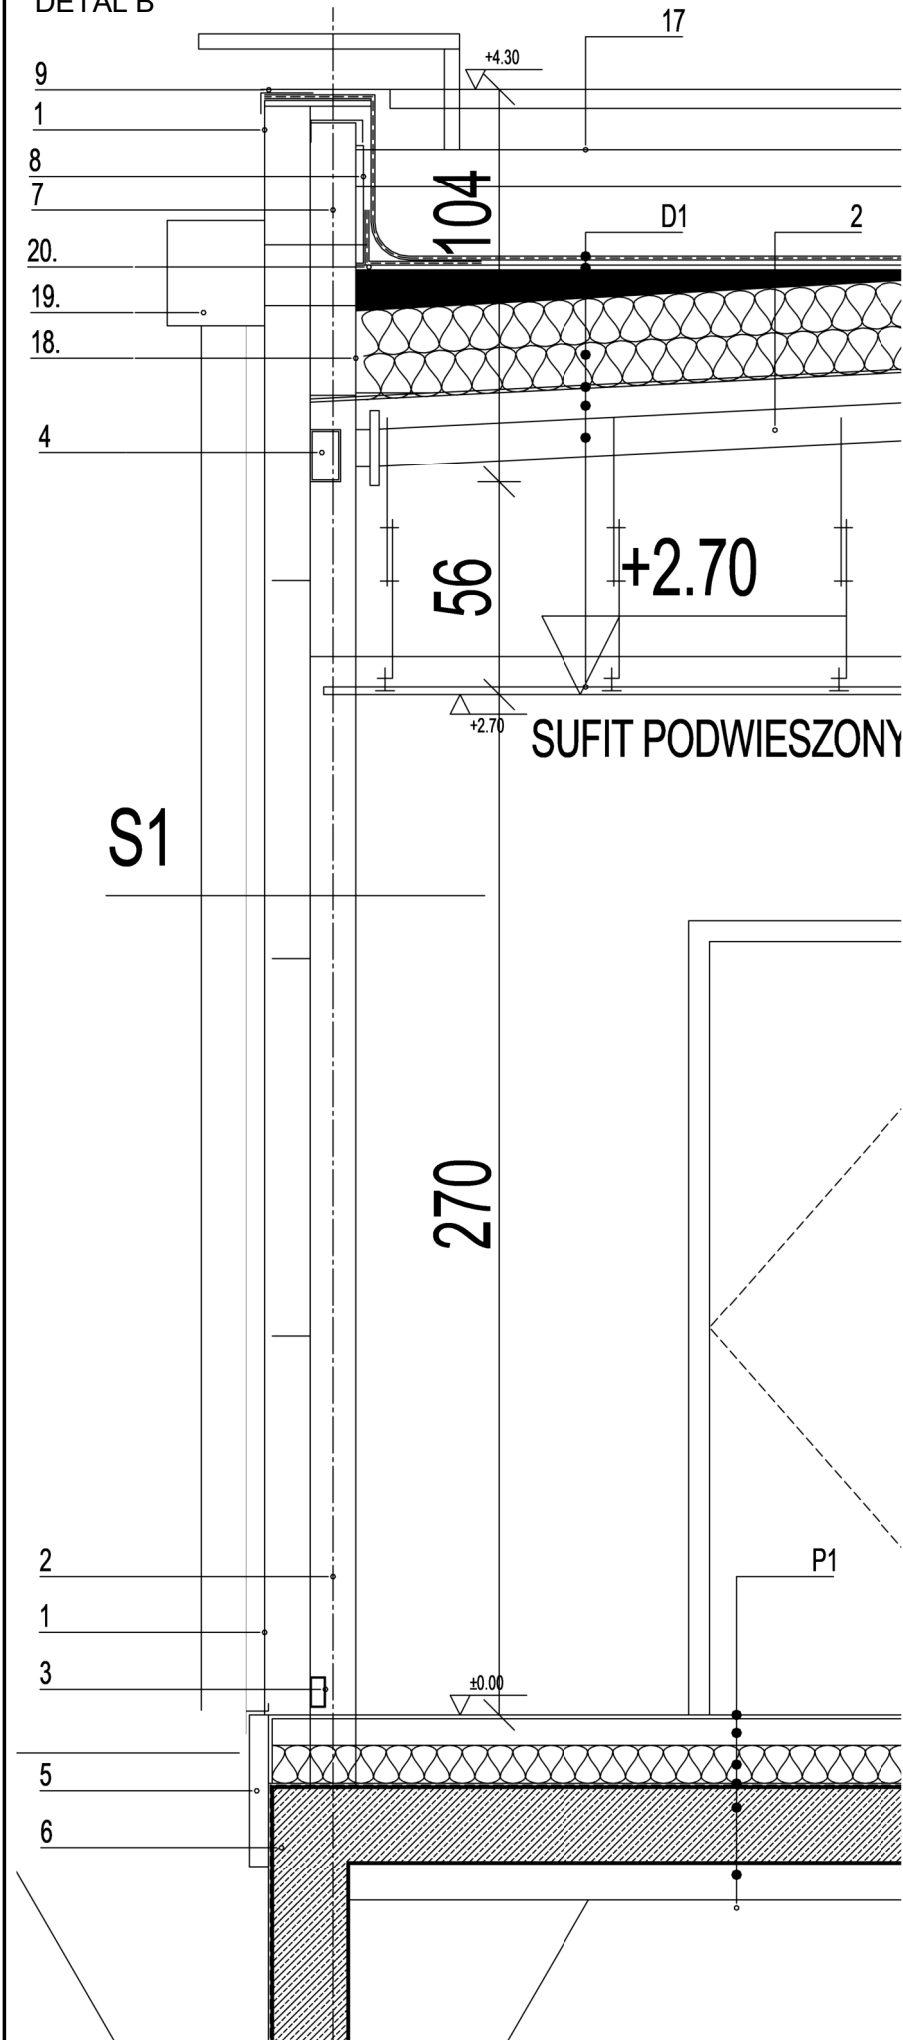

DETAL A

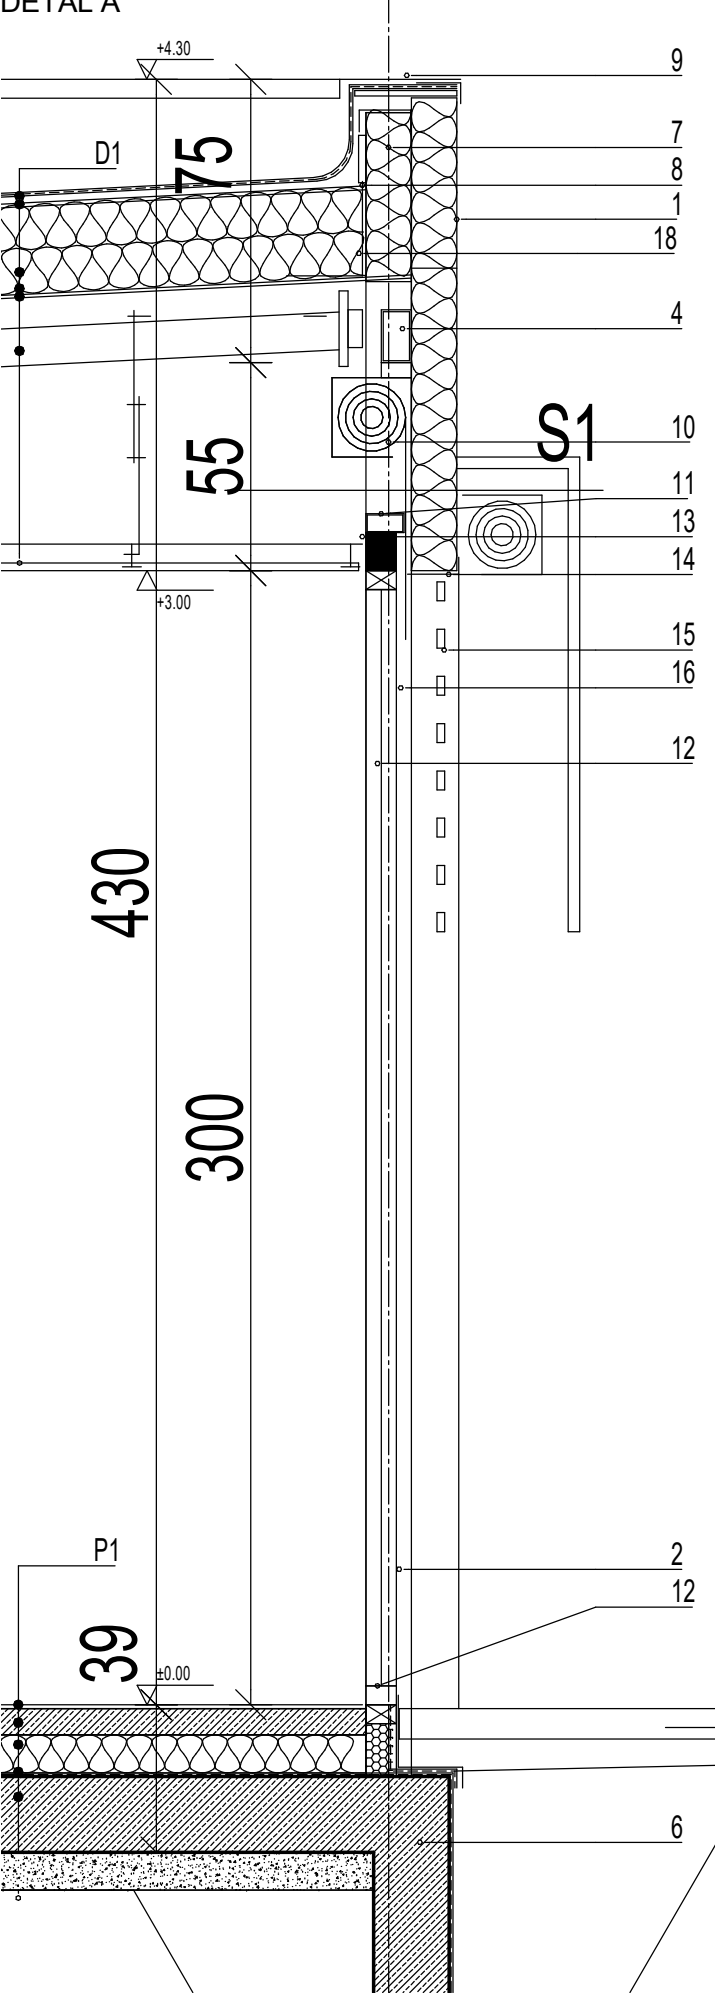

- DETAL LEGENDA - CZYTAĆ ŁĄCZNIE Z OPISEM PROJEKTU ARCHITEKTURY
1. PŁYTA WARSTWOWA RDZEN Z PIANKI POLIURETANOWEJ GR.120mm, UKŁAD POZIOMY, MOCOWANIE NIEWIDOCZNE
 2. KONSTRUKCJA GŁÓWNA STALOWA, PROFIL WG. DOKUMENTACJI KONSTRUKCJI
 3. RYGIEL DOLNY POZIOMY STALOWY RO-80x40mm
 4. KONSTRUKCJA GŁÓWNA - RYGIEL GÓRNY POZIOMY STALOWY RO-120x80mm
 5. OCIEPLENIE COKOŁÓW XPS gr. 50mm DO GŁĘBOKOŚCI -0.4m
 6. FUNDAMENTY ŻELBETOWE IZOLOWAĆ PAPĄ NA OSNOWIE SBS
 7. WYPEŁNIENIE PUSTKI ATTKI WELNA SKALNA TWARDA GR. 12cm
 8. PŁYTA OSB WODOODPORNE PODKONSTRUKCJA POD HYDROIZOLACJE
 9. OBRÓBKİ BLACHARSKIE ATTKI NA PODKONSTRUKCJI Z PŁYT OSB
 10. ROLETA SYSTEMOWA ELEKTRYCZNA LAMELE STALOWE MOCOWANIE OD STRONY WEWNĘTRZNEJ DO KONSTRUKCJI GŁÓWNEJ Z ZACHOWANIEM IZOLACJI CIEPLNEJ I CIĄGŁOŚCI WIATROIZOLACJI
 11. RYGIEL GÓRNY POZIOMY RP 100x50mm PRZYGOTOWAĆ POD MONTAŻ WITRYNY
 12. WITRYNA, KOSTRUKCJA ALUMINIOWA SŁUPOWO-RYGLOWA SYSTEMOWA WYPEŁNIENIE SZKLENIE ZESPOLONE DWUKOMOROWE BEZPIECZNE
 13. OCIEPLENIE PIANKA POLIURETANOWA TWARDA NATRYSKOWA
 14. OBRÓBKİ BLACHARSKIE GLIFÓW OKIENNYCH
 15. LAMELE ZACIENIAJĄCE WG. STANDARDU PKN ORLEN O.SHOP
 16. PROWADNICA ROLETY STALOWEJ
 17. PLATFORMA STALOWA POD USTAWIENIE CENTRAL WENTYLACYJNYCH Z ODOBOJEM DO OPARCIA DRABINY
 18. BLACHA STALOWA 20x20gr.5mm
 19. KOSZ ZLEWOWY DESZCZOWY TYTANCYNK NA RURĘ f120mm
 20. RZYGACZ ATTKOWY f160mm Z KOŁNIERZEM DO POKRYĆ Z PAP

OZNACZENIA NA RYSUNKACH

D1 - DACH

- PAPA TERMOZGRZEWALNA BIKUTOP 52
PAPA PODKLADOWA BIKUTOP G200S33
TERMOIZOLACJA EPS 100
PAROIZOLACJA SAMOPRZYLEPNA
BLACHA TRAPEZOWA T80
SUFIT PODWIESZANY

P1 - PODŁOGA NA GRUNCIE

- PŁYTKA GRESOWA
WYLEWKA BETONOWA ZBROJONA SIATKĄ
STYRODUR XPS
PAPA ASFALTOWA
PŁYTA ŻELEBTOWA WG.PROJ.KONSTRUKCJI
CHUDY BETON

Adaptacja projektu gotowego Pawilonu MikroPremium opracowanego przez:

Biuro projektowe:
ATELIER Paweł Byrski
ul. Rzemieślnicza 1/513, 30-363 Kraków

Opracowanie projektowe:
arch. mgr. inż. Damian Mierzwa
SW-93/2010, SW-0182

Data opracowania: 17.09.2020 r.

Obiekt: Budynek pawilonu stacji paliw, wiaty stacji paliw, powierzchni utwardzonej, miejsc postojowych wraz z infrastrukturą techniczną

Adres obiektu:dz. nr 530 obr. 0003 Chocianów, j.ewid. 021601_4

Funkcja	Imię i nazwisko	Upr. nr	Podpis
Zespół projektowy	arch. Karol Bulanda Projektant	Upr. bud. w spec. architektonicznej MPOIA/027/2017	
	arch. Paulina Bulanda Sprawdzający	Upr. bud. w spec. architektonicznej MPOIA/045/2021	
	mgr. inż. Kamil Homa	Upr. bud. w spec. konstrukcyjnej MAP/0122/PWBKb/16	
	mgr inż. arch. Karol Homa		

Nazwa rysunku: DETALE

Faza: PROJEKT BUDOWLANY

Branża: ARCHITEKTURA

Data: 09 2025

Format: A3 Skala: 1:50 Nr rysunku: A-06