
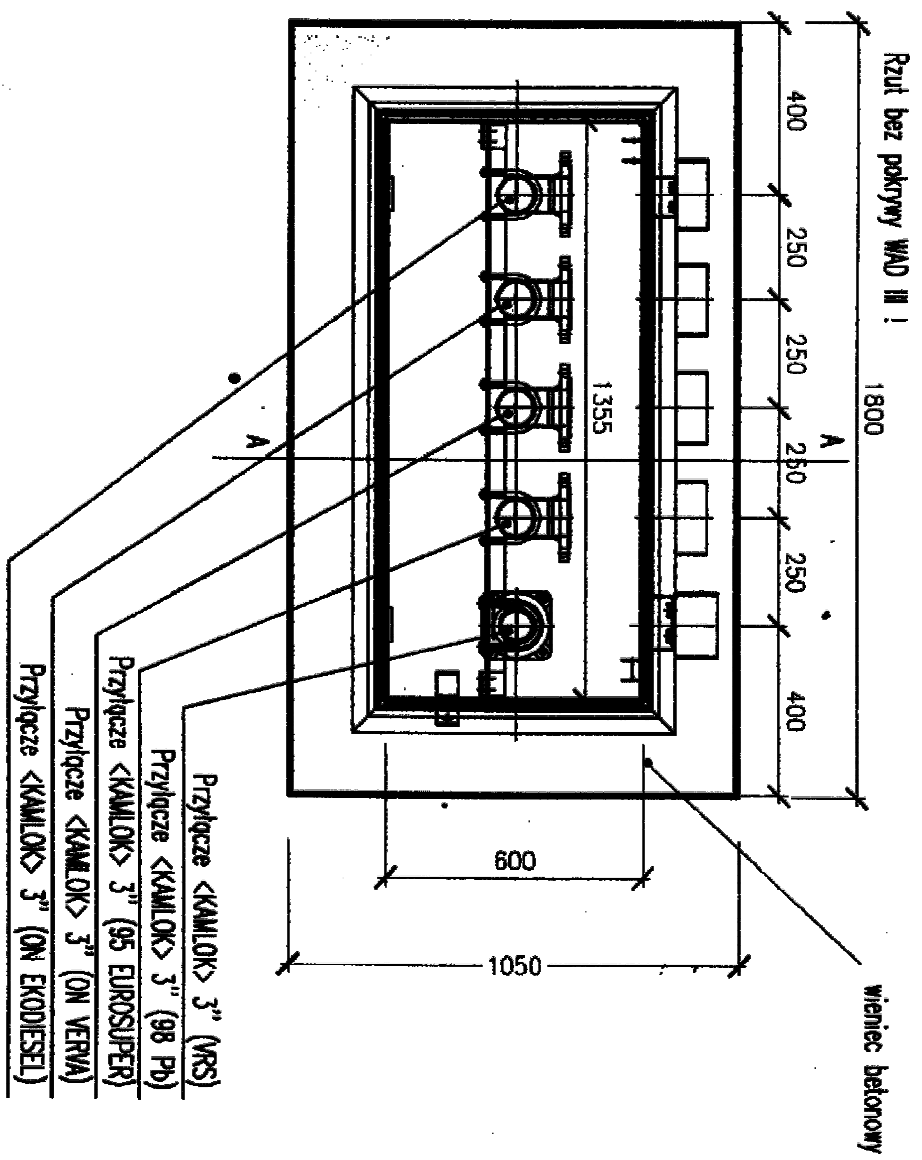


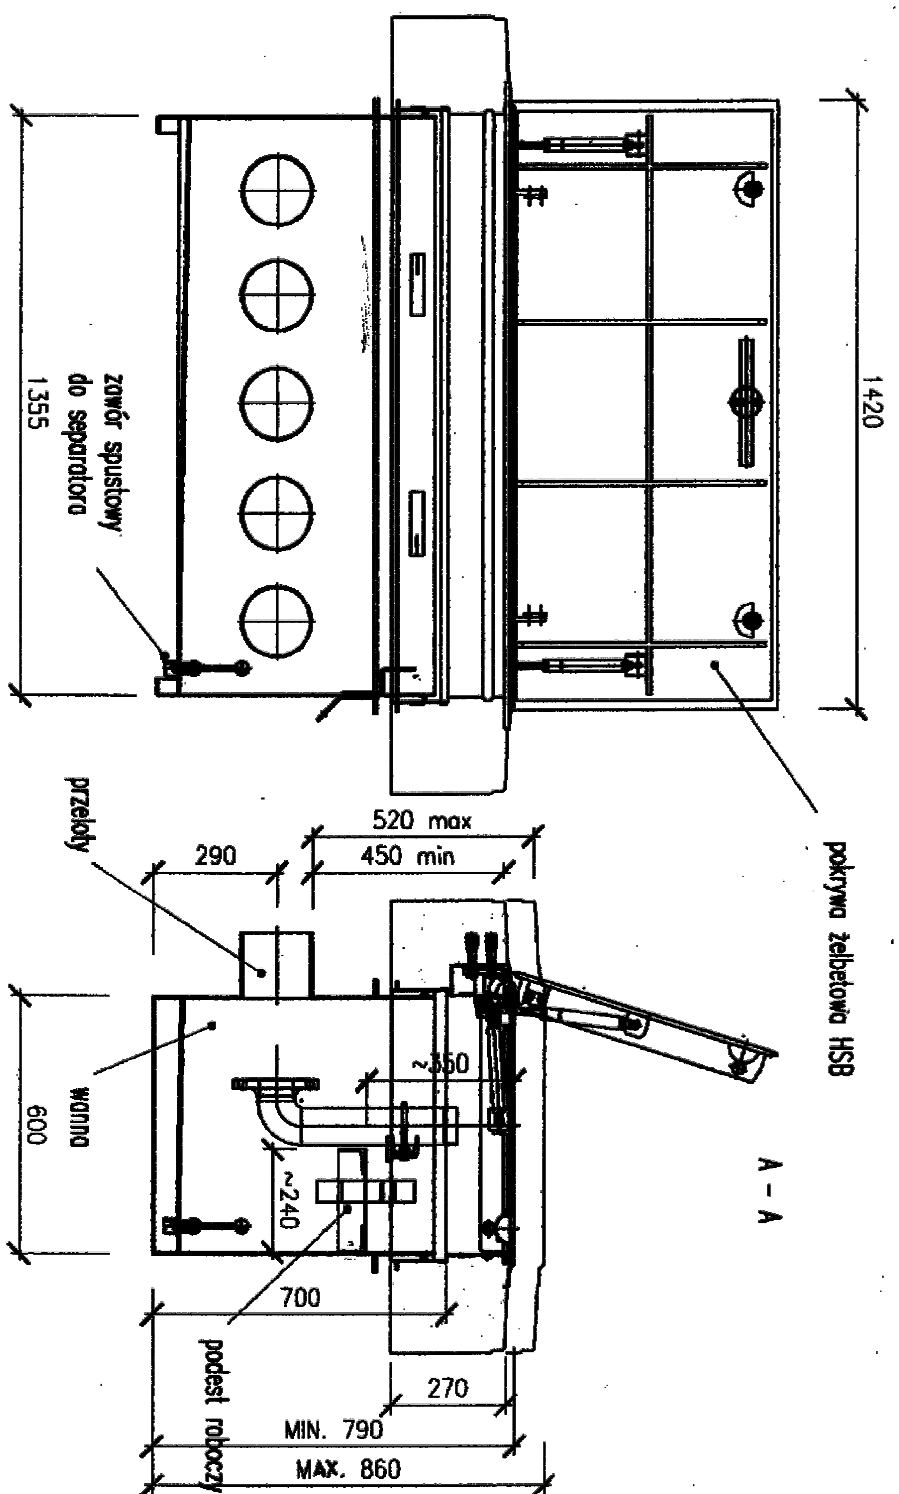


• Studzienkę wyposażać w stały podest roboczy do pracy w czasie łączenia króćców. Podest wykonać z profili stalowych, łącząc je ze stałą wykonać jako trwale zabezpieczające i skrzynię. Górna powierzchnia z blachy stalowej ryflowanej nierdzewnej lub czarnej. Całość zabezpieczyć antykorozyjnie odcynkiem ogniotrwałym. Opcjonalnie malować proszkowo w kolorze RAL 7012.

 POLSKI KONCERN NAFTOWY ORLEN S.A. ul. CHEŁMOŹ 7 08-411 PŁOCK	KARTA KATALOGOWA ELEMENTÓW STACJI PALIW		STRONA
	TEMAT PRACOWNI Studzienka zlewna podziemna kompletna	NR KATALOGOWY TP/15	

OPIS:

- Studzienka zlewna stalowa z zabezpieczeniem antykorozyjnym zewnętrznym i wewnętrznym wraz z pokrywą żelbetową z włącznikiem stalowym na siłownikach.
- Z wykonanymi kompletnymi króćcami zlewnymi z armaturą (w zależności od przyjętego systemu rur zlewnych) i króćcem powrotu oparów z zabezpieczeniem przeciwożniowym i zaworem samozamykającym.
- Cztery króćce zlewno DN 80 z końcówkami i zaślepkami typu Kamlok. Odległość między króćcami 250mm. Króćce należy oznakować piktogramami od lewej strony ON Eko, ON Verva/ BIO100, 95Eurosuper, 95Verva. Piktogramy należy kleić na obudowę lub wykonać dodatkową tablicę aluminiową lub z tworzywa sztucznego z naklejonymi piktogramami. Wymiary piktogramów 120/120mm

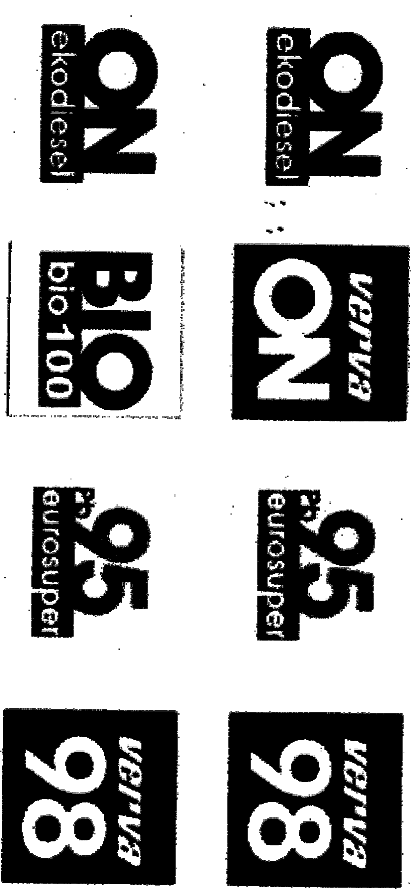

- Króćce powrotu oparów do autocysterny DN 80 z zabezpieczeniem przeciwogniowym potwierdzonym przez odbiór, zlokalizowany z prawej strony króćców zlewnych. Króćce oznakować piktogramem o treści [VRS] Tekst czarny na białym tle. Wielkość piktogramu 120/120mm
- Wykonana z przejściami stalowymi dla rurociągów paliwowych oraz przepustów elektrycznych (w zależności od zastosowanego systemu rur paliwowych).
- Górna część studzienki przystosowana do zamontowania pokrywy żelbetowej HSB 1050 x 1800 z włącznikiem stalowym na siłownikach.
- Po zamontowaniu wymaga obciążenia górnej części pod wymiar zgodny z rzędnymi nawierzchni.
- Studzienka posiada odwodnienie z zaworem samozamykającym do spuszczenia ewentualnych rozlewów do separatora oleju.
- Odpływ ze studzienki: połączyć z kanalizacją technologiczną.
- Wyposażona z końcówką do podłączenia uziemienia odcinkowego.

**NOVA PROJEKT** Architekti sp. z o.o.
40-083 Katowice, ul. Zabiska 14/11,
T: 666 831 811; E: biuro@nova-projekt.pl
www.nova-projekt.pl

PROJEKT
nazwa: Budowa stacji paliw płynnych i gazu lpg z wiatra dystrybutorowa wraz z infrastrukturą techniczną, drogami wewnętrznymi, parkingami, instalacjami, zbiornikami i pionami oraz przebudowa kolidujących sieci infrastruktury technicznej
adres inwestycji: Czerwionka-Leszczyń, ul. Jesionka
dz.nr: 4/00/14, 4/12/13, 250/13
jednostka ewidencyjna: 24/201_4; Obręb 0003 DEBIĘSKO

rysunek: Studzienka zlewna podziemna
branża: Technologia paliwowa
faza: Projekt techniczny
zespół: imię i nazwisko
projektant: mgr inż. Bogdan Ogiński L.914/6/95
mgr inż. arch. Jacek Dohn
skala: data: luty 2025 nr rys: **P-09 rev.1**