

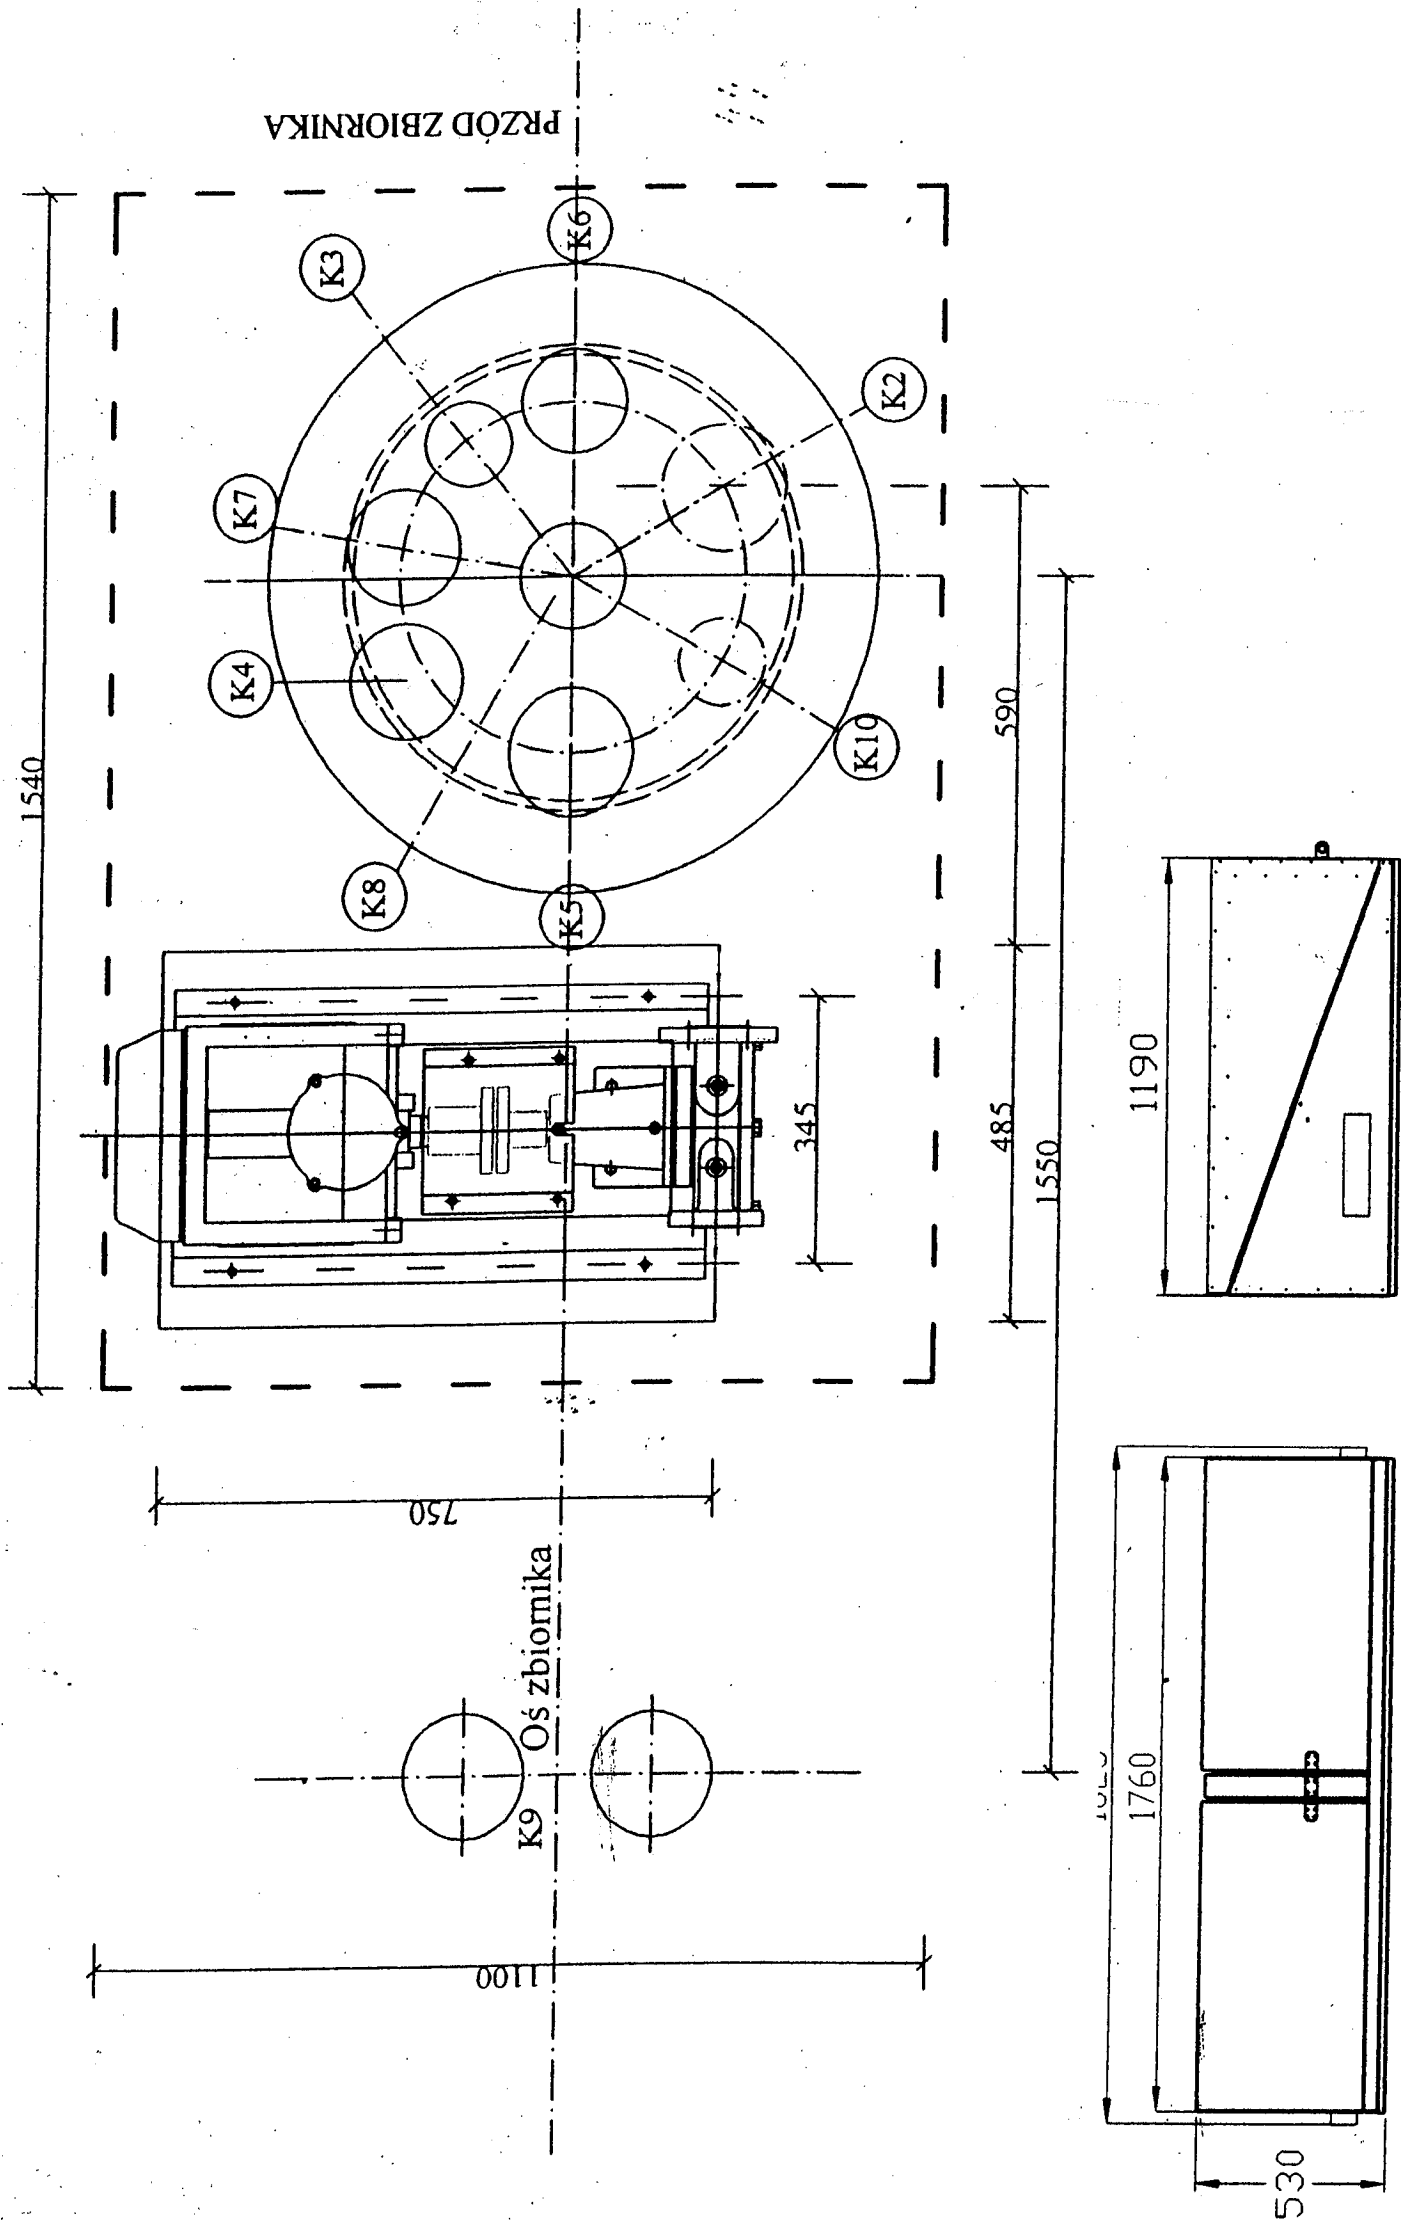


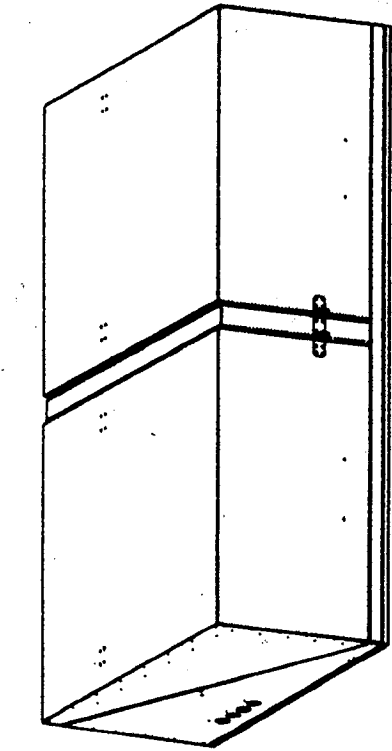

SKRZYNIA OSŁONOWA TYP AUREX

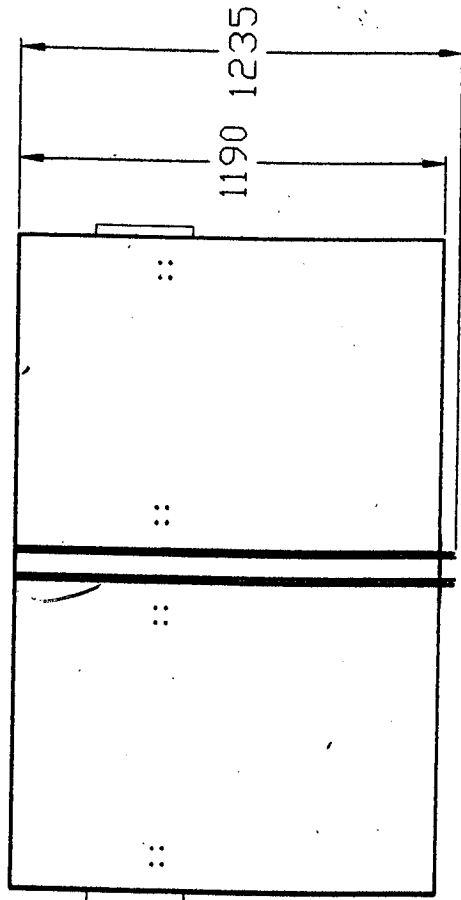

nazwa i adres inwestycji:	Budowa stacji paliw płynnych i gazu lpg z wiatą dystrybutorową, oraz pawilonu usługowo-handlowego z infrastrukturą techniczną, drogami wewnętrznymi, parkingami, instalacjami, zbiornikami i pylonami oraz przebudową kolidujących sieci infrastruktury technicznej		
	Czerwionka-Leszczyny, ul. Jesionka dz.nr: 400/14, 412/13, 250/13, 251/13, 252/13 jednostka ewidencyjna: 241201_4; Obręb 0003 DĘBIENSKO		
rysunek:	Widok studzienki pompowej i skrzyni LPG		
branża:	technologia paliwowa	faz:	Projekt techniczny
zespół:	imię i nazwisko	nr upr.	podpis
projektant:	mgr inż. Bogdan Ogiński L.9146 / 95		
sprawdzający:			
opracował:			
skala:			
data:		luty 2025	nr rys.: P-13