


UWAGA:

OBSZAR W ZASIĘGU STREFY ZAGROŻENIA WYBUCHEM
NALEŻY WYŁOŻYĆ KOSTKĄ BRUKOWĄ. WYMIARY
UTWARDZENIA LICZONE OD OBRYSU ZBIORNIKA I SKRZYNI
NADZBIORNIKOWEJ, OKREŚLONO NA RYSUNKU.

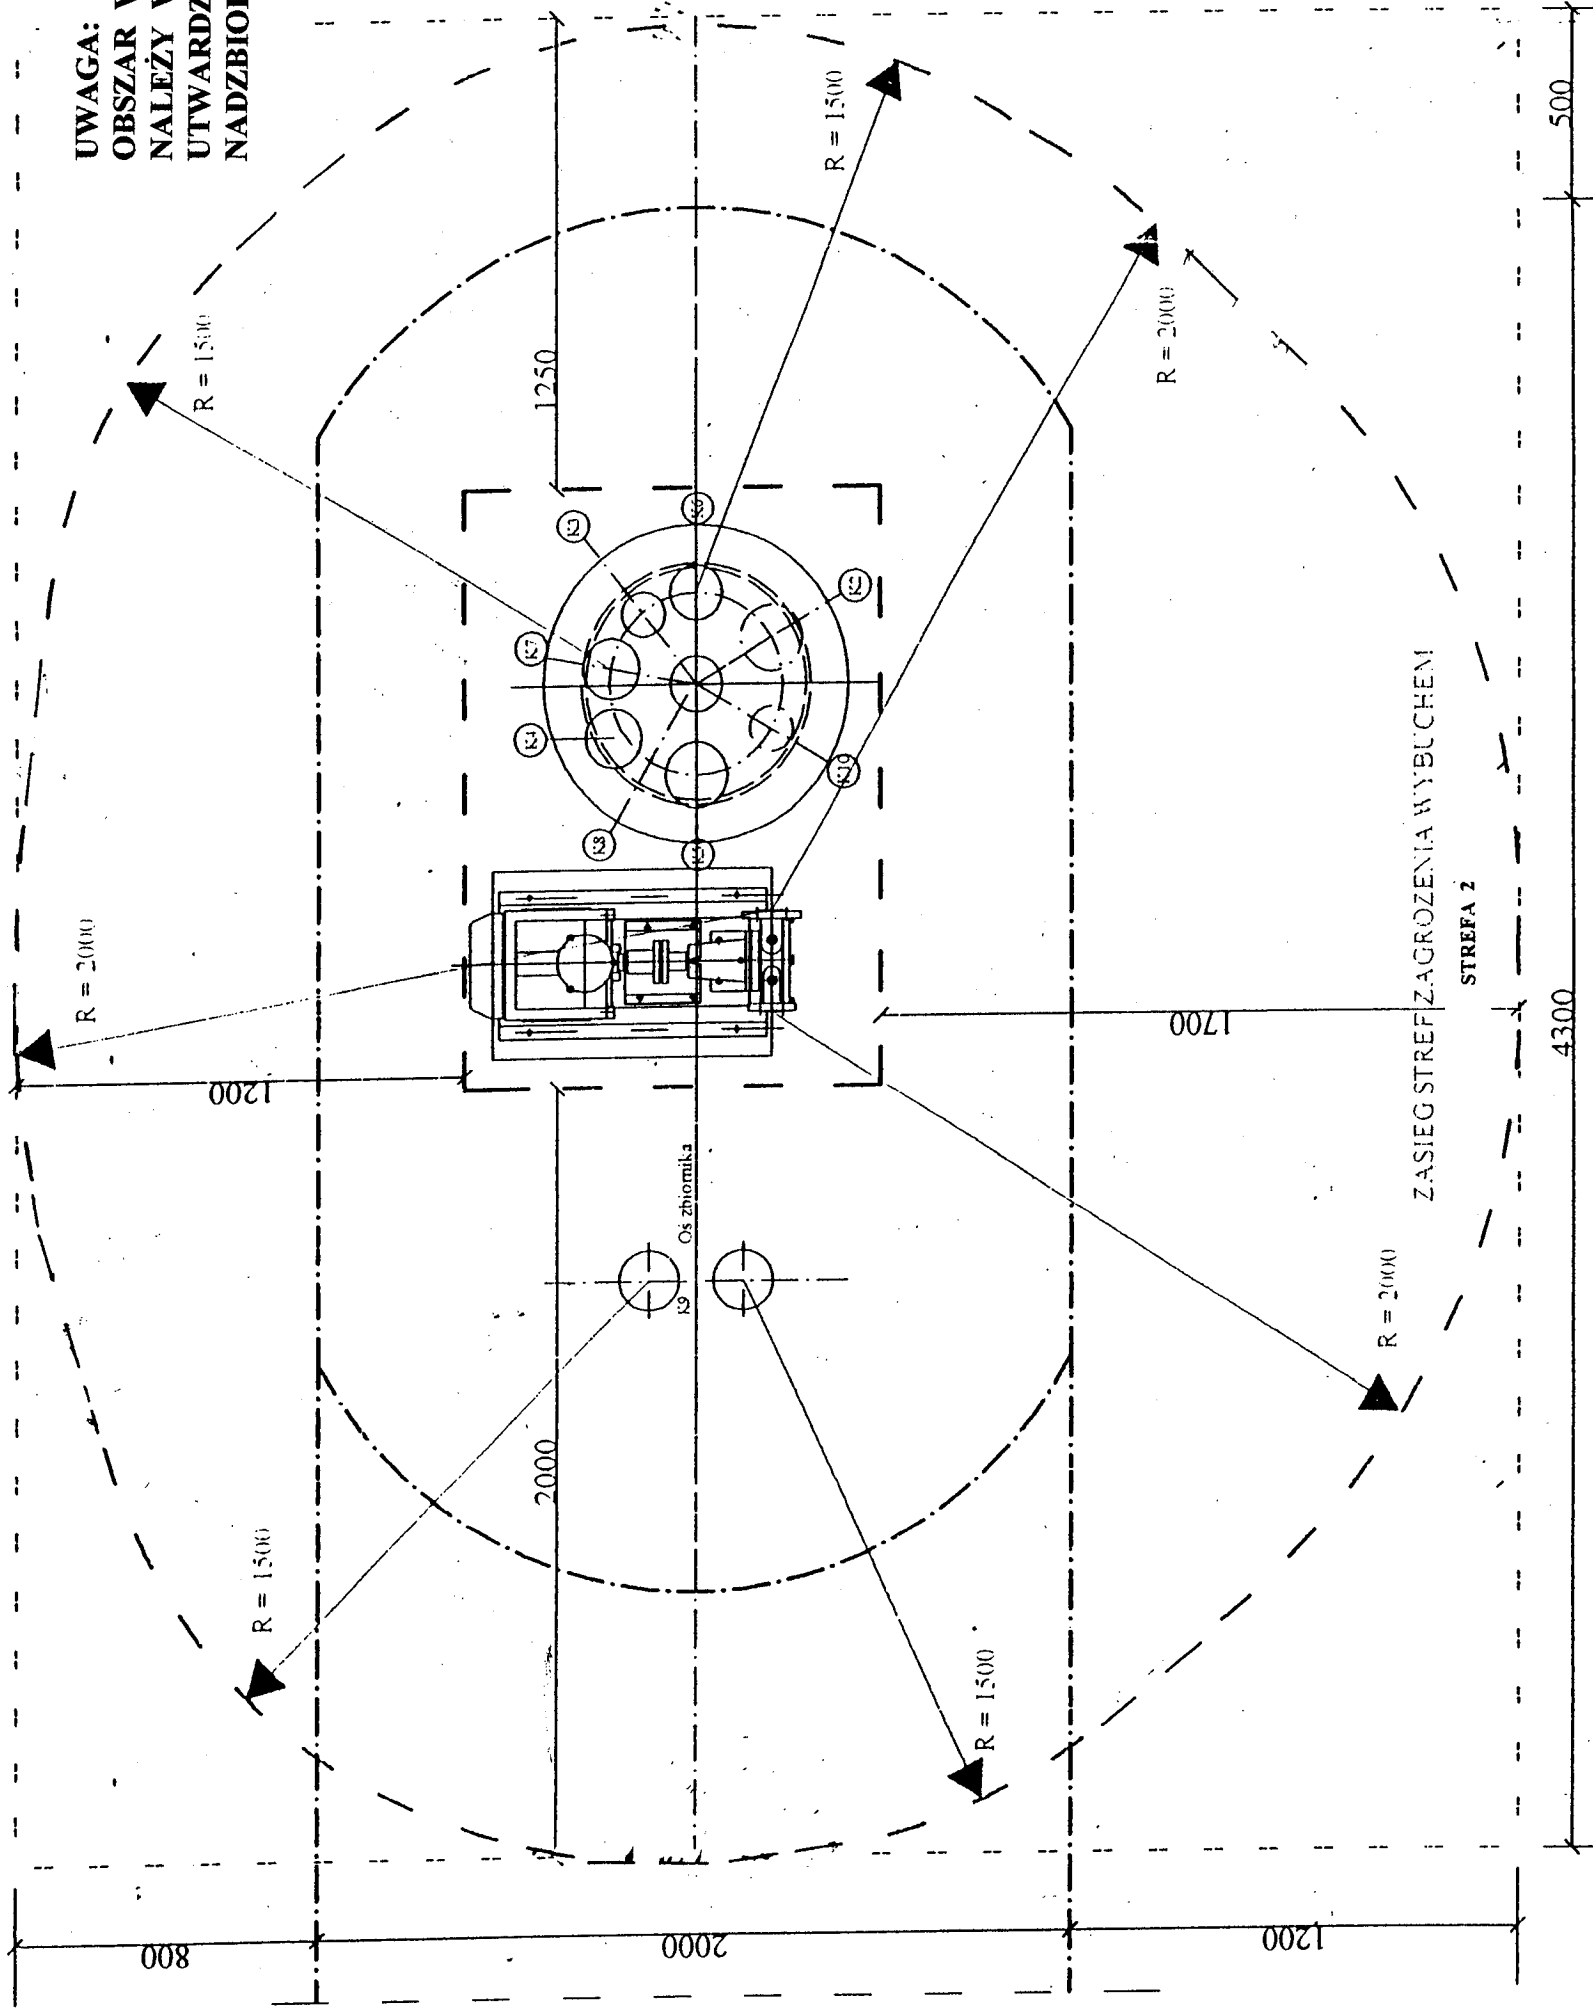

Budowa stacji paliw płynnych i gazu lpg z wiatą dystrybutorową, oraz pawilonu usługowo-handlowego z infrastrukturą techniczną, drogami wewnętrznymi, parkingami, instalacjami, zbiornikami i pyłonami oraz przebudową kolidujących sied infrastruktury technicznej						
Czerwonka-Leszczyny, ul. Jesionka dz.nr. 400/14, 412/13, 250/13, 251/13, 252/13 jednostka ewidencyjna: 241201_4; Obręb 0003 DEBIENSKO						
Zasięg strefy zagrożenia wybuchem						
rysunek:						
branża:		technologia paliwowa		faza:	Projekt techniczny	
zespół:		imię i nazwisko		nr upr.	podpis	
projektant:		mgr inż. Bogdan Ogiński		L.9146 / 95		
sprawdzający:						
opracował:						
skala:				data:	luty 2025	
				nr rys.:	P-15	