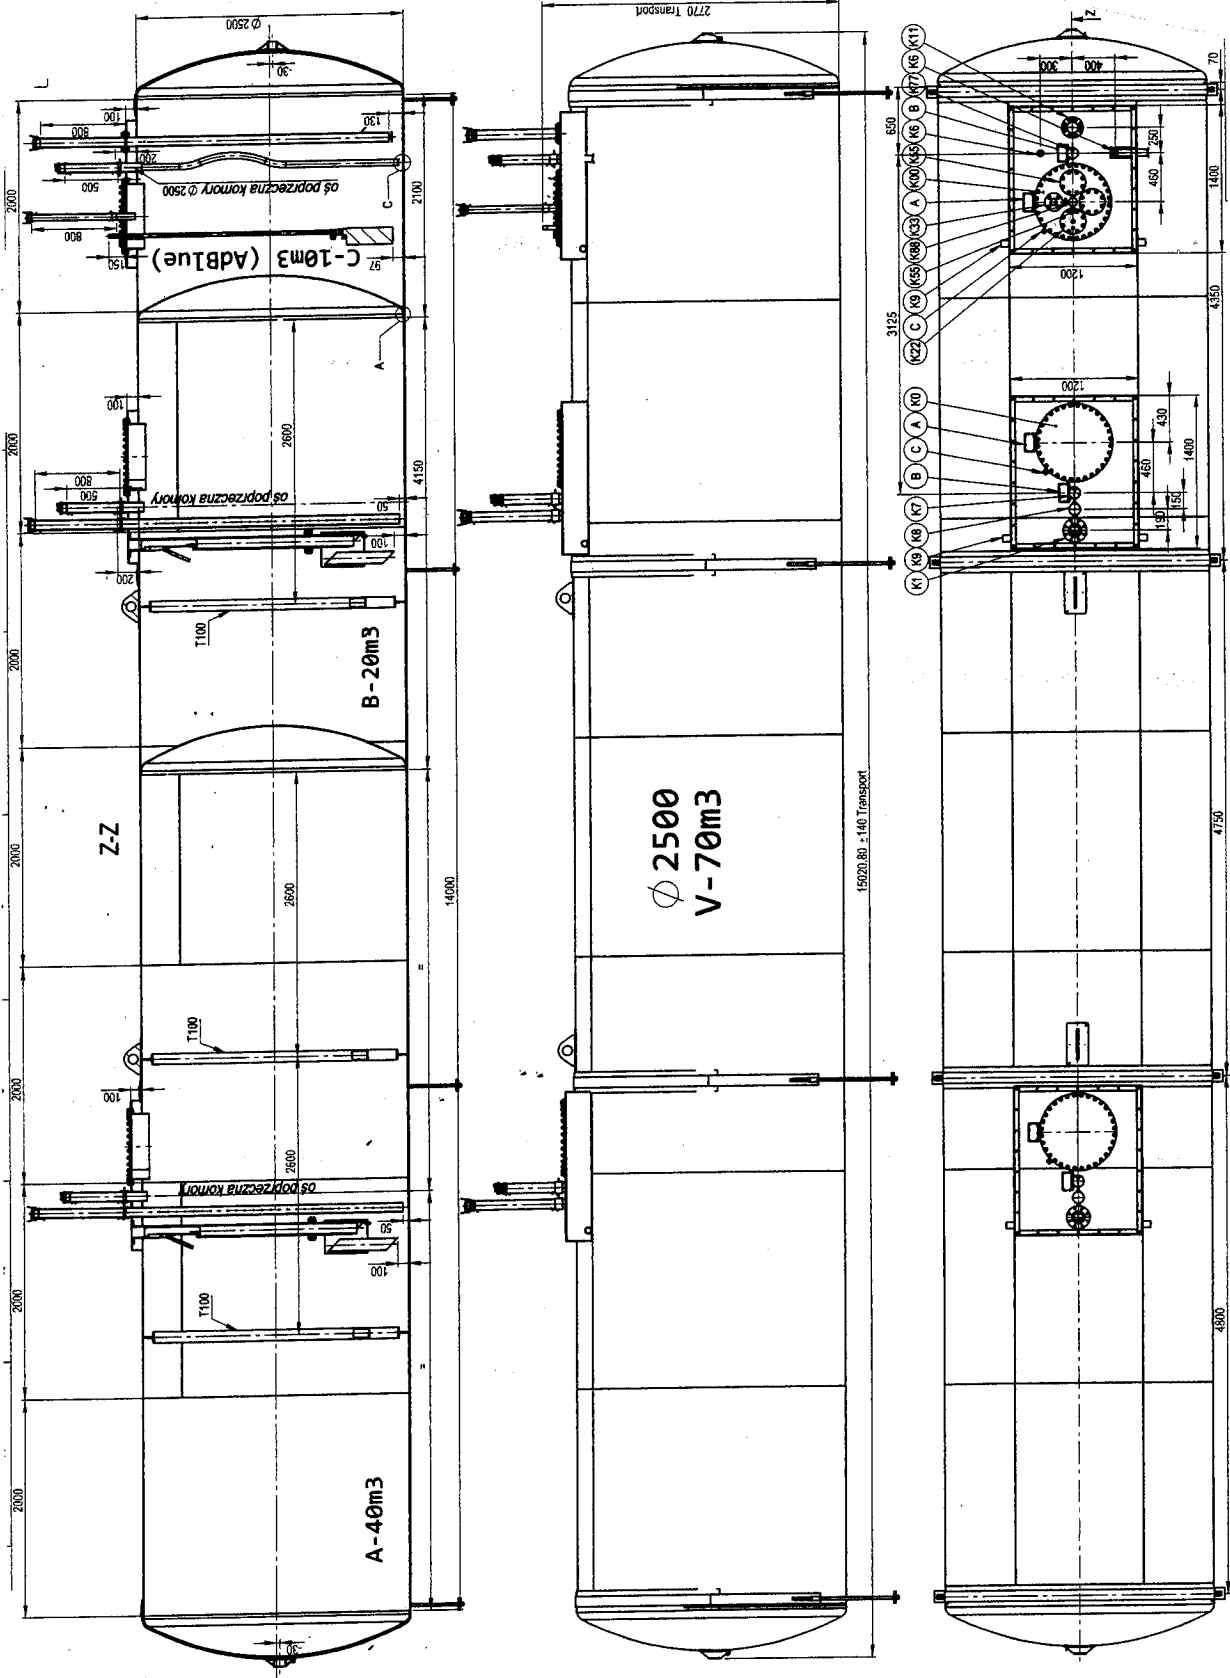


[illegible]

Nr	Ilość	Opis	Grunt (mm)	Przełaz (mm)	Materiał
K0	2	Właz DN600 (n=170 kl. A S235JR (2000-2900) BEZ PRZYLGI + pokrywa kl. A S235JR	-	-	S235JR
K1	2	Kocioł zalewowy DN100 z zaworem antyprzepiętnym ZP14" z ruq aluminiowej-zawór hydrauliczny DN100 (4")	Ø114,3	kocioł DN100 01A PN10	S235JR P265GH
K6	1	Rura systemu suchego z 1x flarbox + 1x młka grubocienna DN25 + korek Zn	Ø60,3	gwint zewnętrzny rury	P265GH
K7	2	Kocioł pomiaru automatycznego DN80+przełazka pomiaru automatycznego DN80 (n=500mm+Camlock A+DC DN80 3" z dwiemał aluminium kpl	Ø88,9	młka grubocienna DN80	S235JR P265GH
K8	2	80mm po obu stronach z przastawieniem o 40mm)+przełazka pomiaru ręcznego DN50 (n=800mm+Camlock A+DC DN50 3" aluminium kpl	Ø88,9	młka grubocienna DN80	S235JR P265GH
K9	6	Odwodnienie zębity - rura DN50 : (n=100mm (225500-2900) 873-005-0078	Ø60,3	gładkie	P265GH

nazwa	Budowa stacji paliw płynnych i gazu lpg z wiatłą dystrybutorową, oraz pawilonu usługowo-handlowego z infrastrukturą techniczną, drogami wewnętrzными, parkingami, instalacjami, zbiornikami i pylonami oraz przebudowa kolidujących siedlisk infrastruktury technicznej
-------	---

Inwestycji: Czerwionka-Leszczynny, ul. Jesionka
 dz.nr. 400/14, 412/13, 250/13, 251/13, 252/13
 jednostka ewidencyjna: 241201_4; Obręb 0003 DĘBIENSKO

Gabaryty i osprzęt zbiornika V=70 m³ 3K 40/20/10 m³
rysunek:

branża:	technologia paliwowa	faza:	Projekt techniczny
zespół:	linie i nazwisko nr upr. podpis		
projektant:	mgr inż. Bogdan Ogiński L.9146 / 95		
sprawdzający:			
opracował:			
skala:		data:	luty 2025
		nr rys.:	P-03