


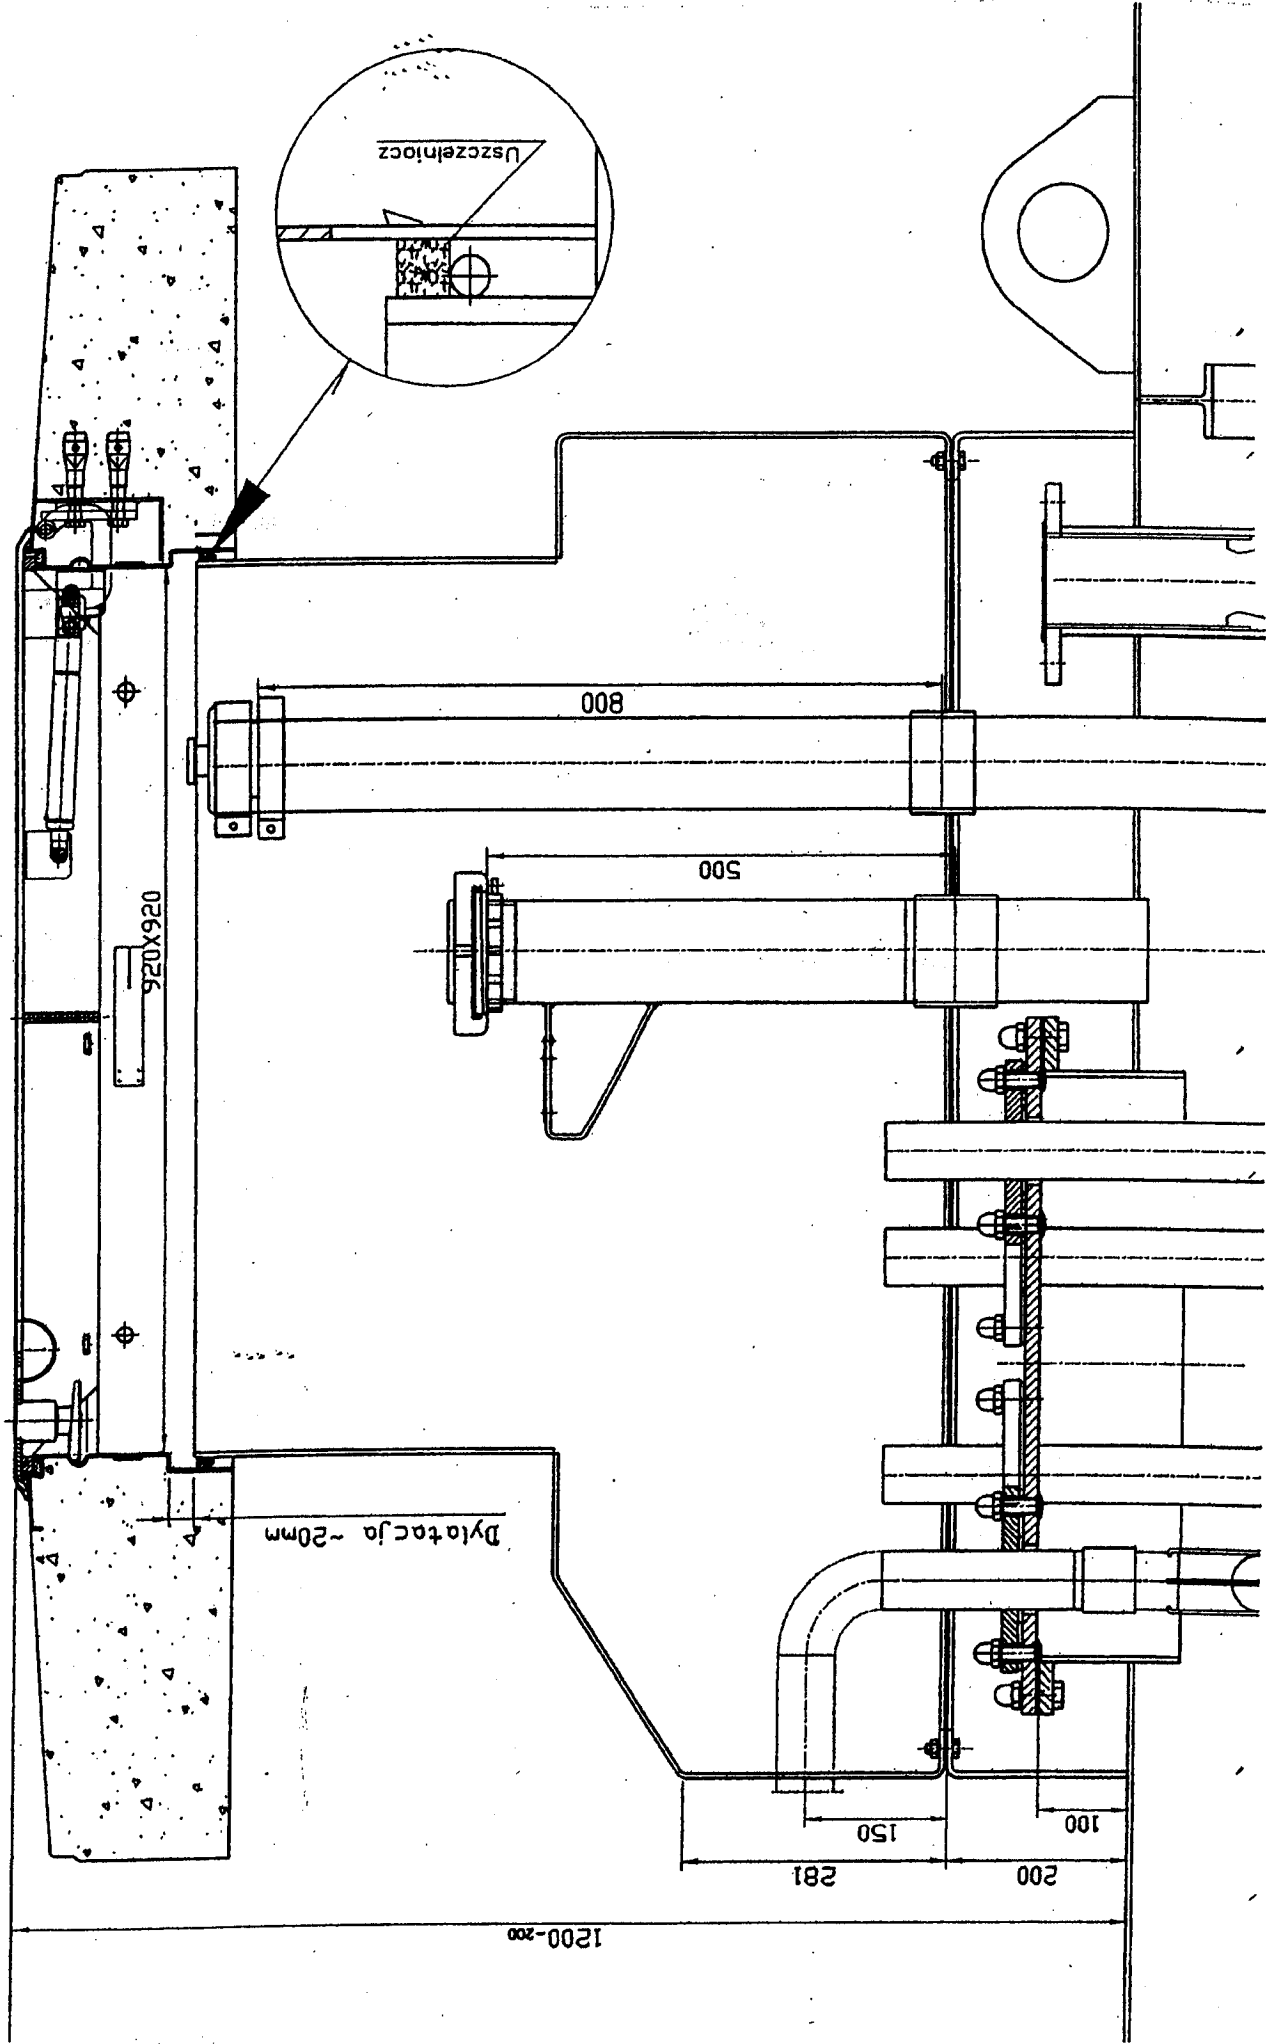

Wodoszczelna najazdowa pokrywa
włazowa z wieńcem betonowym - HSB

- szczelnie zabezpieczająca przed opadami atmosferycznymi,
- system uszczelniający z materiałów szlachetnych,
- powierzchnia zewnętrzna zabezpieczona poprzez cynkowanie na gorąco,
- wyposażona w siłowniki pneumatyczne ułatwiające podnoszenie i zamykanie pokrywy,
- wieńiec betonowy o jakości B35.

nazwa i adres inwestycji:	Budowa stacji paliw płynnych i gazu (pg z wiałą dystrybutorową, oraz pawilonu usługowo-handlowego z infrastrukturą techniczną, drogami wewnętrznymi, parkingami, instalacjami, zbiornikami i pylonami oraz przebudową kolidujących sieci infrastruktury technicznej)		
	Czerwionka-Leszczyny, ul. Jesionka dz.nr: 400/14, 412/13, 250/13, 251/13, 252/13 jednostka ewidencyjna: 241201_4; Obręb 0003 DĘBIENSKO		
rysunek:	Studzienka najazdowa zbiornika		
branża:	technologia paliwowa	faz:	Projekt techniczny
zespół:	imię i nazwisko	nr upr.	posł. / 95
projektant:	mgr inż. Bogdan Ogiński L.9146 / 95		
sprawdzający:			
opracował:			
skala:			
		data:	luty 2025
		nr rys.	P-05

