
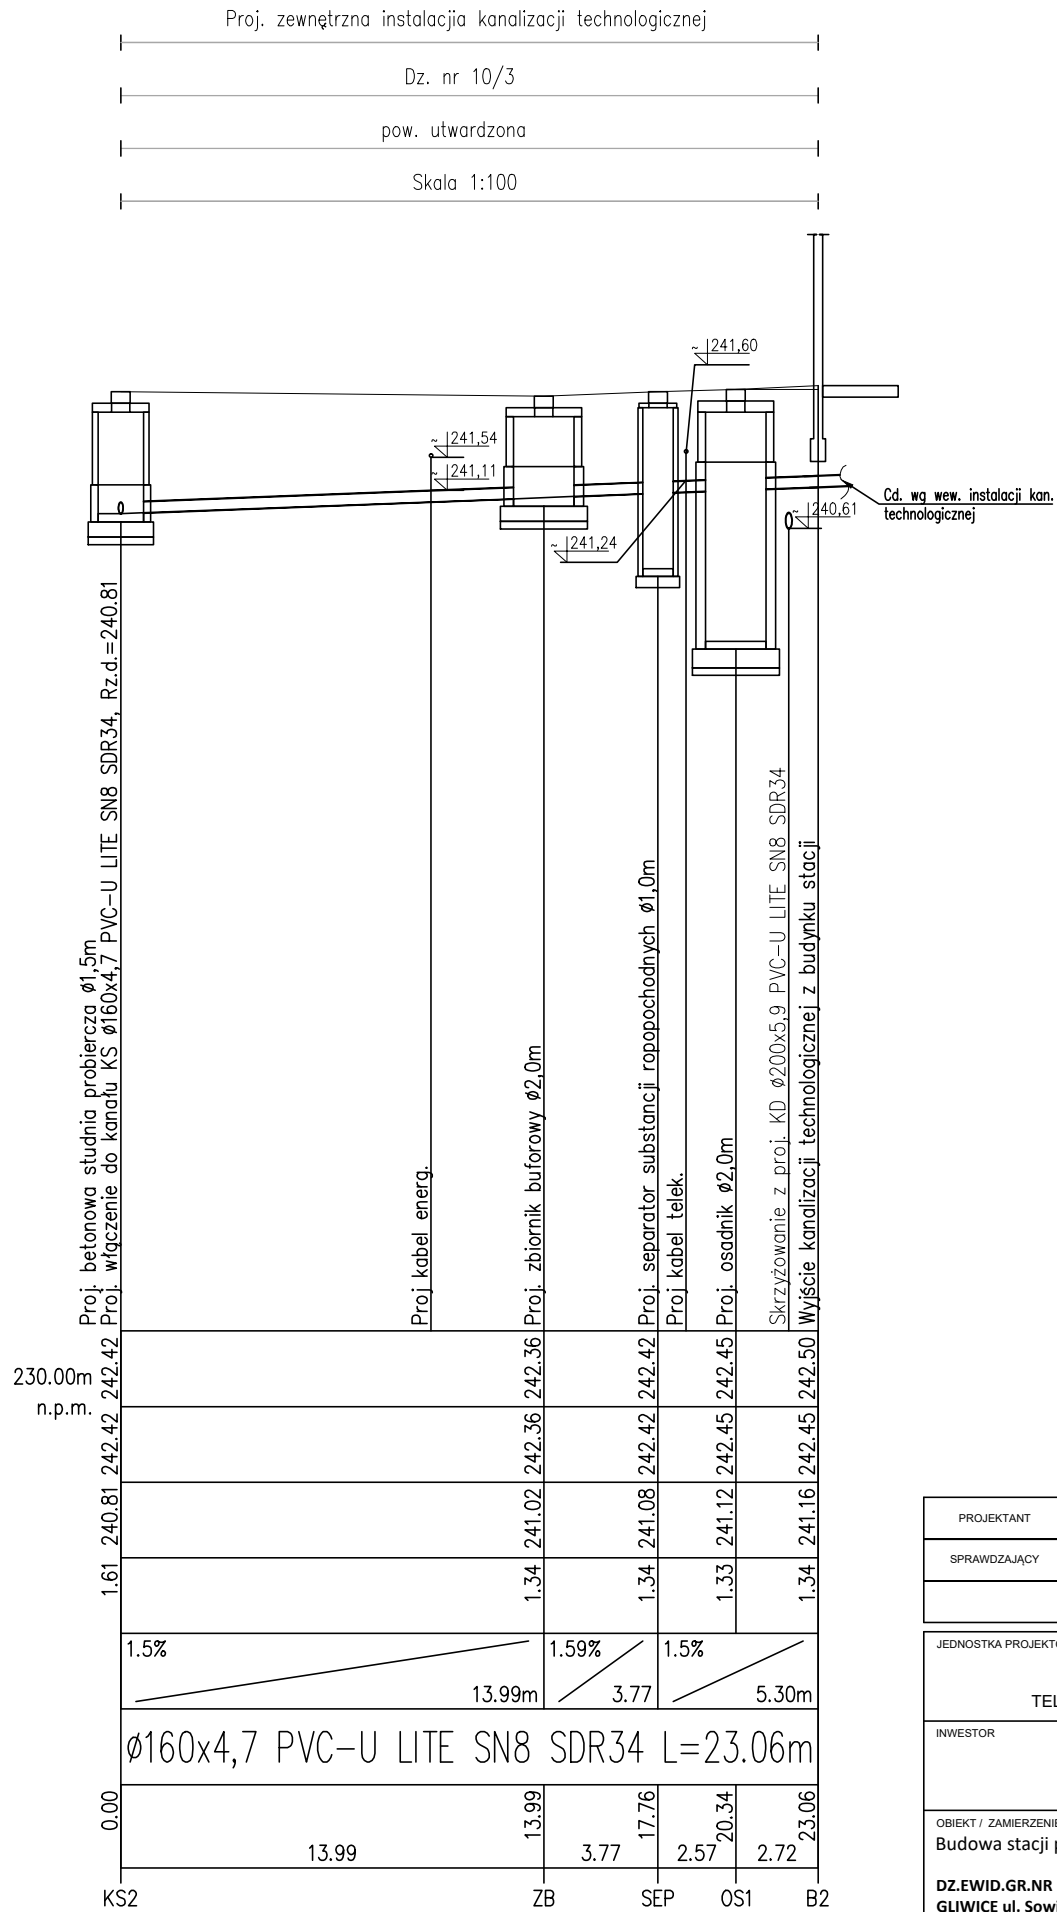
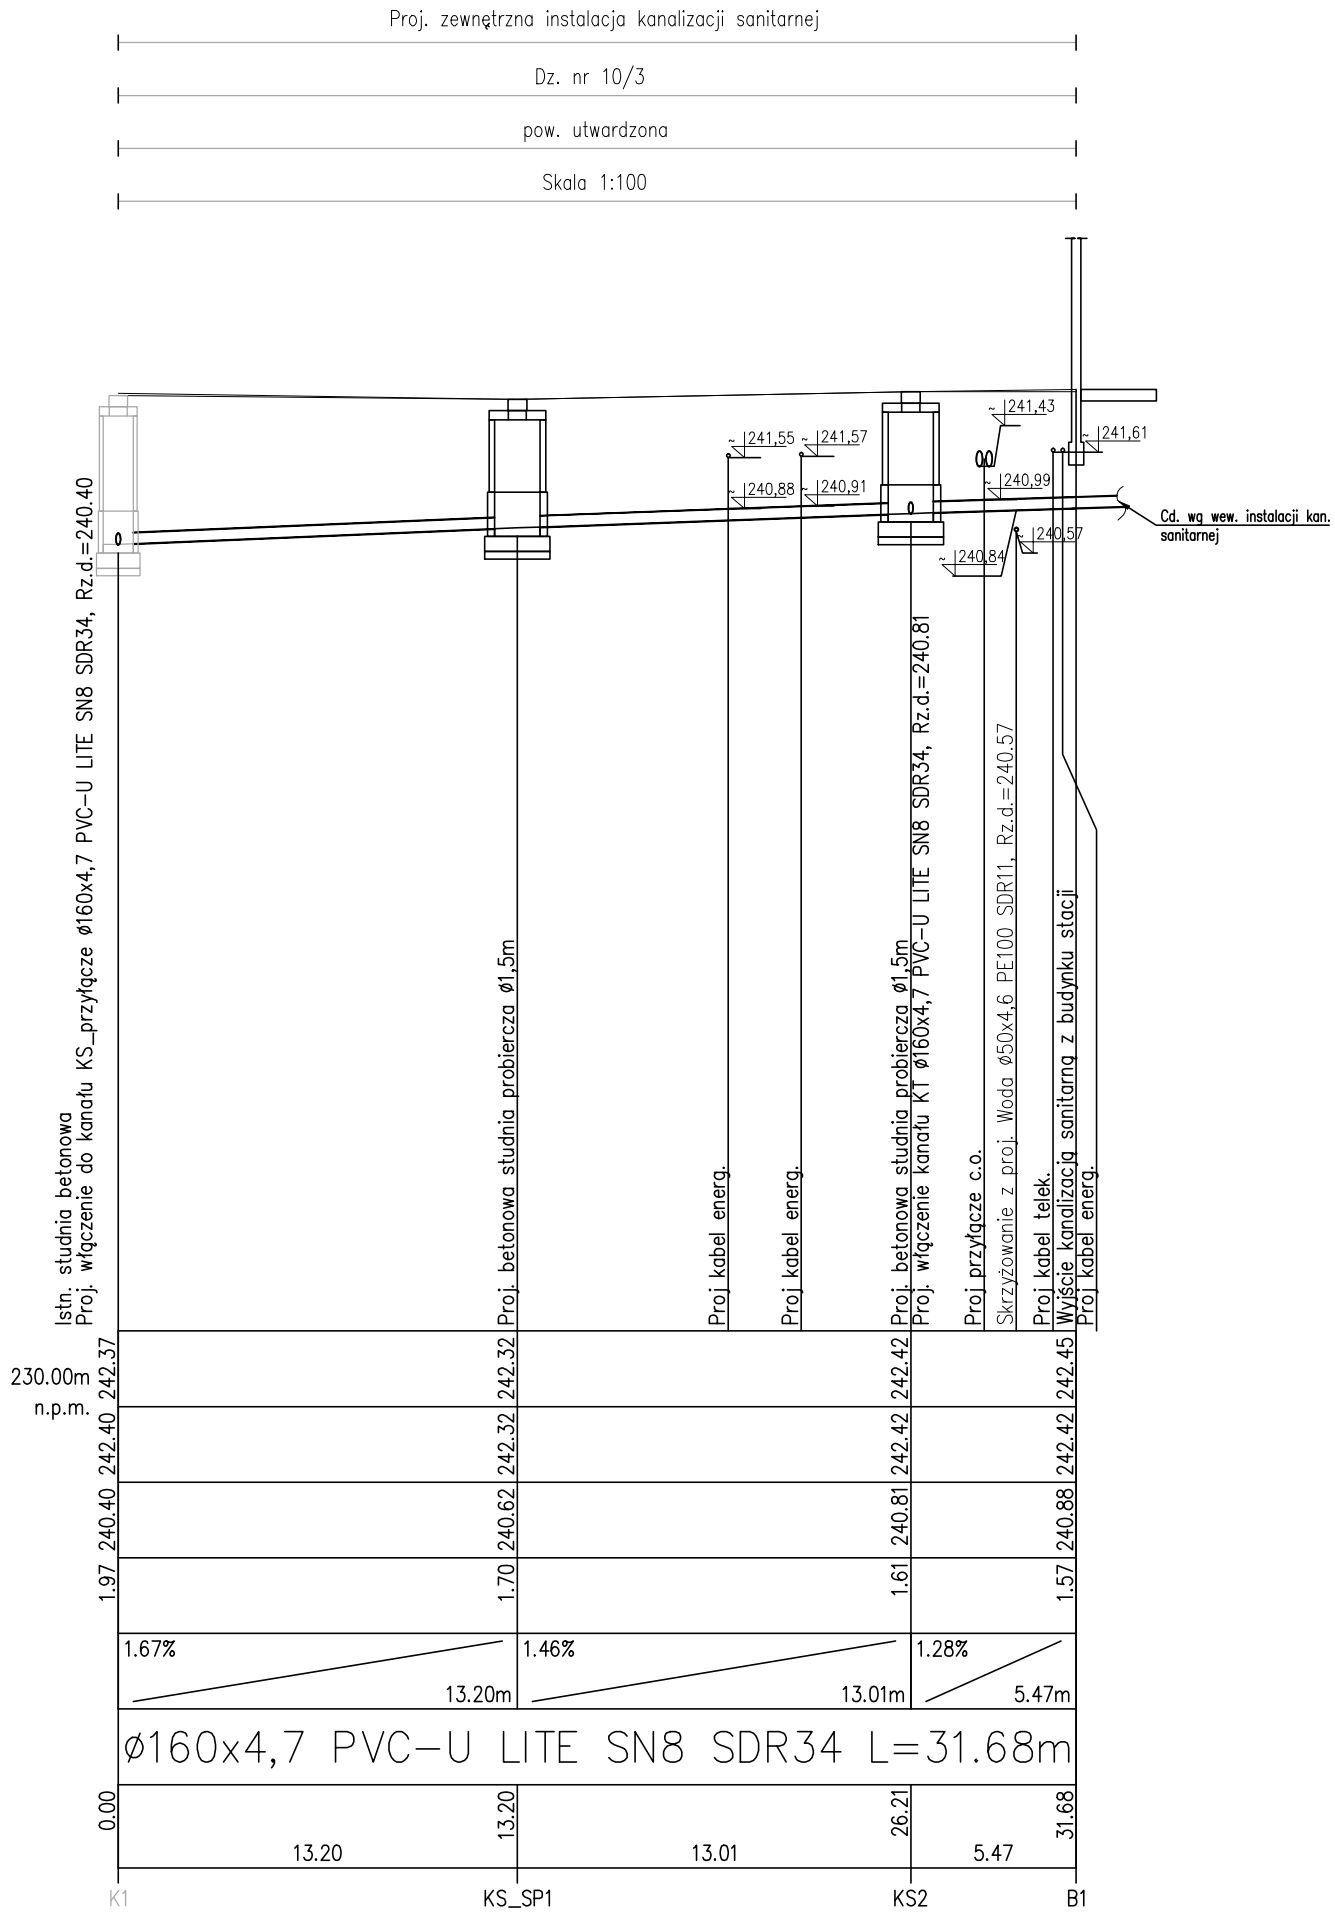


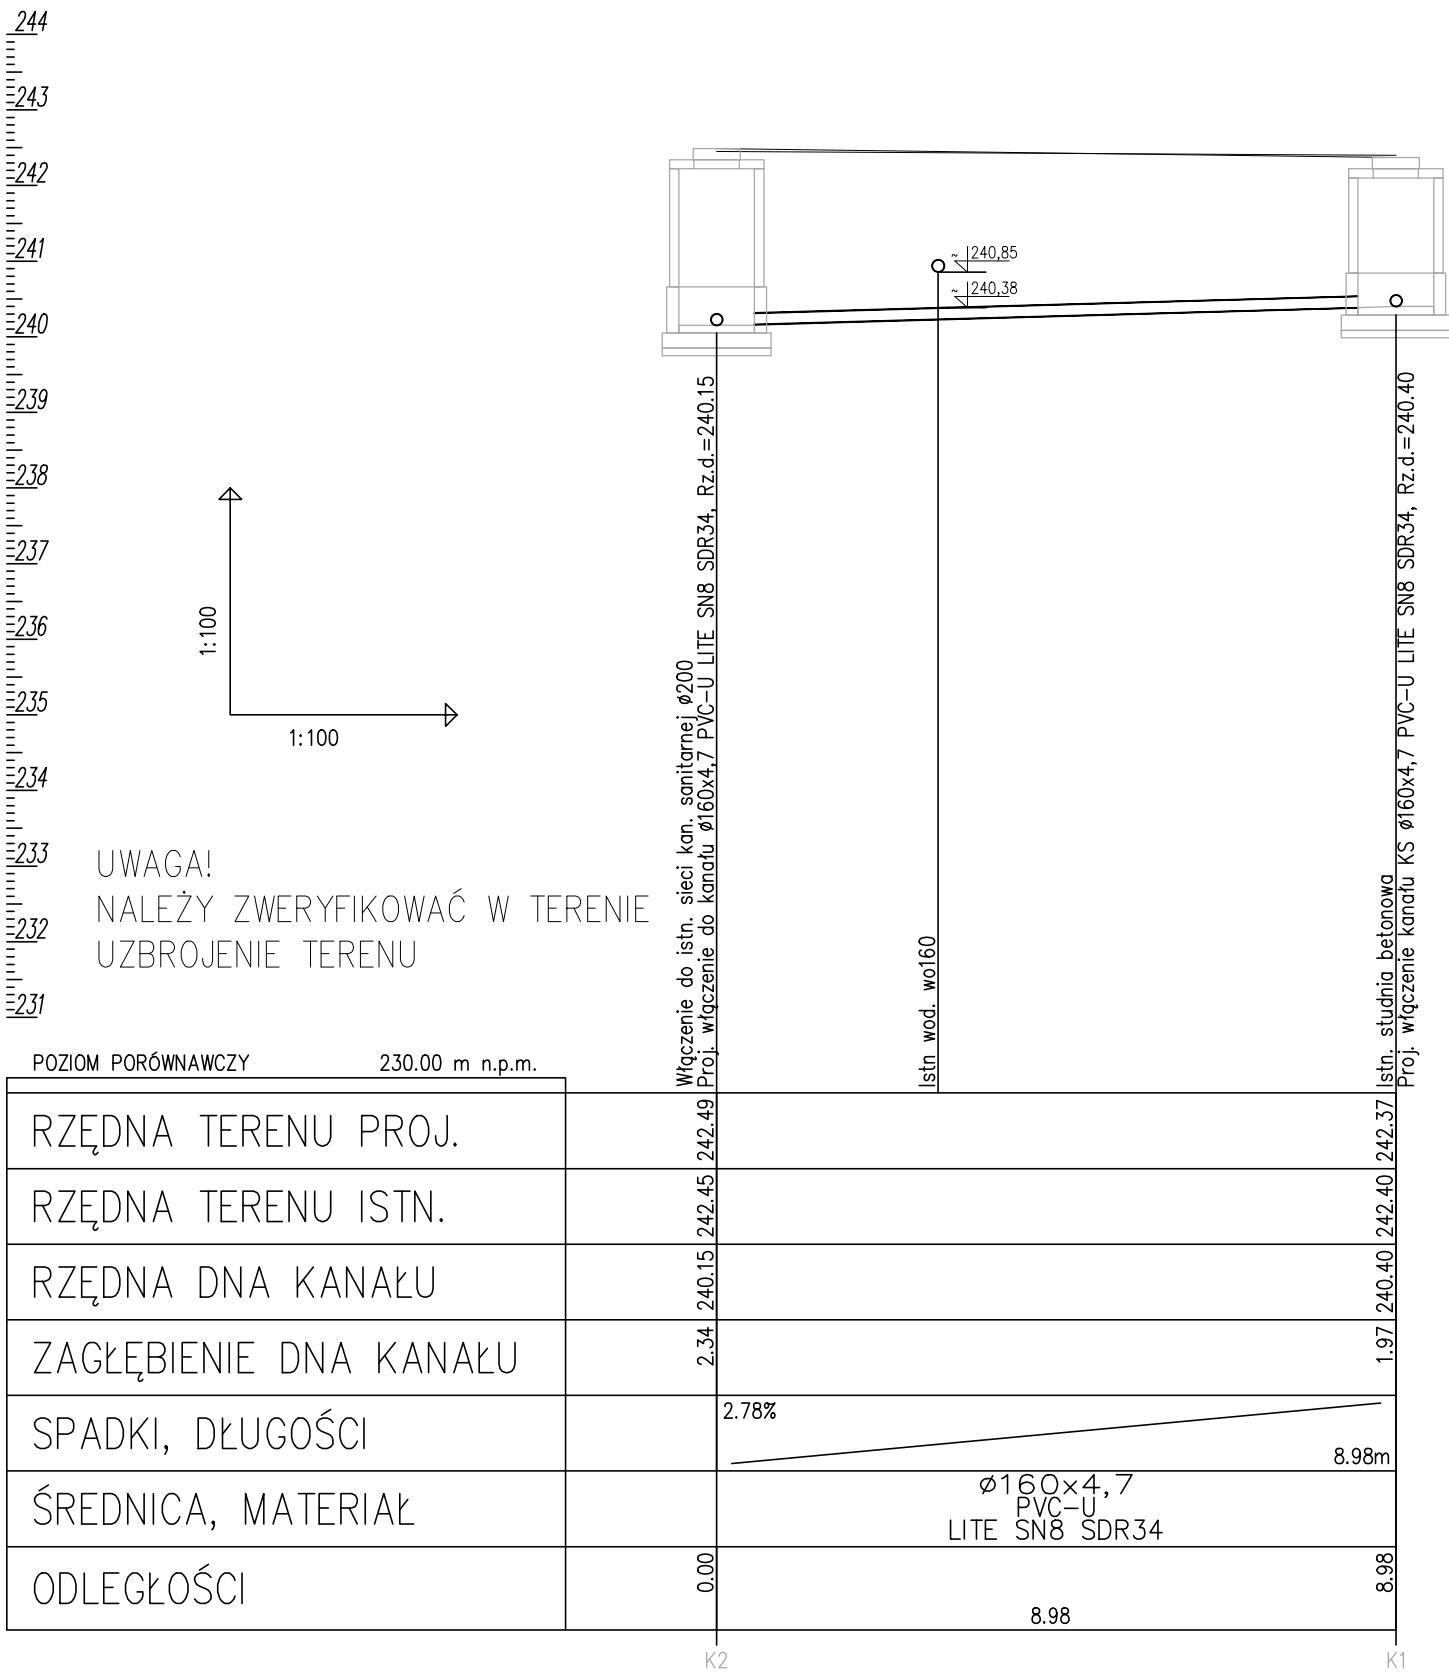

- UWAGI:
- PROJEKT OPRACOWANO NA PODSTAWIE MAPY DO CELÓW PROJEKTOWYCH.
 - WYKONAWCA ZOBOWIĄZANY JEST DOKŁADNIE ZAPOZNAĆ SIĘ Z PROJEKTEM I WARUNKAMI ISTNIEJĄCYMI NA PLACU BUDOWY, A TAKŻE SPRAWDZIĆ WYMIARY NA BUDOWIE I PRZEKAZAĆ INFORMACJE O ROZBIEŻNOŚCIACH JEDNOSTCE PROJEKTOWEJ.
 - WSZYSTKIE ROBOTY MAJĄ BYĆ WYKONANE ZGODNIE Z WYMAGANAMI OKREŚLONYMI PRZEZ PRAWO BUDOWLANE I WSZELKIE UWARUNKOWANIA PRAWNE I TECHNICZNE DOTYCZĄCE SZTUKI BUDOWLANEJ.
 - PRZEWODY PROWADZONE POWYŻEJ STREFY PRZEMARZANIA NALEŻY DOCIEPLIĆ.
 - NINIEJSZY PROJEKT ROZPATRYWAĆ Z PROJEKTAMI:
 - DROGOWYM.
 - ZAGOSPODAROWANIA TERENU.
 - KONSTRUKCYJNYM FUNDAMENTÓW.
 - BRANŻOWYMI.
 - W RAZIE ROZBIEŻNOŚCI W GŁĘBOKOŚCI UŁOŻENIA ISTNIEJĄCEGO UZBROJENIA W STOSUNKU DO GŁĘBOKOŚCI PRZYJĘTYCH W NINIEJSZYM PROJEKCIE NALEŻY UPEWNIĆ SIĘ CZY NIE WYSTĘPUJE KOLIZJA INSTALACJI PROJEKTOWANYCH Z ISTNIEJĄCYM UZBROJENIEM.
 - PRZY ROBOTACH ZIEMNYCH I MONTAŻOWYCH BEZWZGLĘDNIE WYMAGANY JEST NADZÓR GEOLOGICZNY.
 - NALEŻY ZACHOWAĆ SZCZEGÓLNE WYMAGI BEZPIECZEŃSTWA PRZY SKRZYŻOWANIACH Z PROJEKTOWANYM UZBROJENIEM PODZIEMNYM.

PROJEKTANT	mgr inż. GRZEGORZ OWCA	MAP/0303/PWBS/19	VIII 2025	
SPRAWDZAJĄCY	mgr inż. KRZYSZTOF RAPACZ	MAP/0340/PBS/18	VIII 2025	
	IMIE I NAZWISKO	NR UPRAWNIEN BUD.	DATA	PODPIS
JEDNOSTKA PROJEKTOWA	alpi PRACOWNIA ARCHITEKTONICZNA			
	41-253 CZĘŁADŹ UL. STAROPOGOŃSKA 21 TEL. (32) 793 53 95 TEL. 602 515 340 E-MAIL: biuro@alpi.net.pl http://www.alpi.net.pl			
INWESTOR	OMEGA GROUP Sp. z o.o. 44-100 GLIWICE UL. DOLNEJ WSI 71			
OBIEKT / ZAMIERZENIE BUDOWLANE	Budowa stacji paliw płynnych wraz z infrastrukturą techniczną			1:100/100
				1:100/250
DZ.EWID.GR.NR 10/3; 10/9.	GLIWICE ul. Sowińskiego			10 lutego 2026
TYTUŁ RYS.	INSTALACJE SANITARNE - PROFIL PRZYŁĄCZA I ZEW. INSTALACJI KAN. SAN. I TECHNOLOGICZNEJ			NUMER RYS.
				PT.S.03