
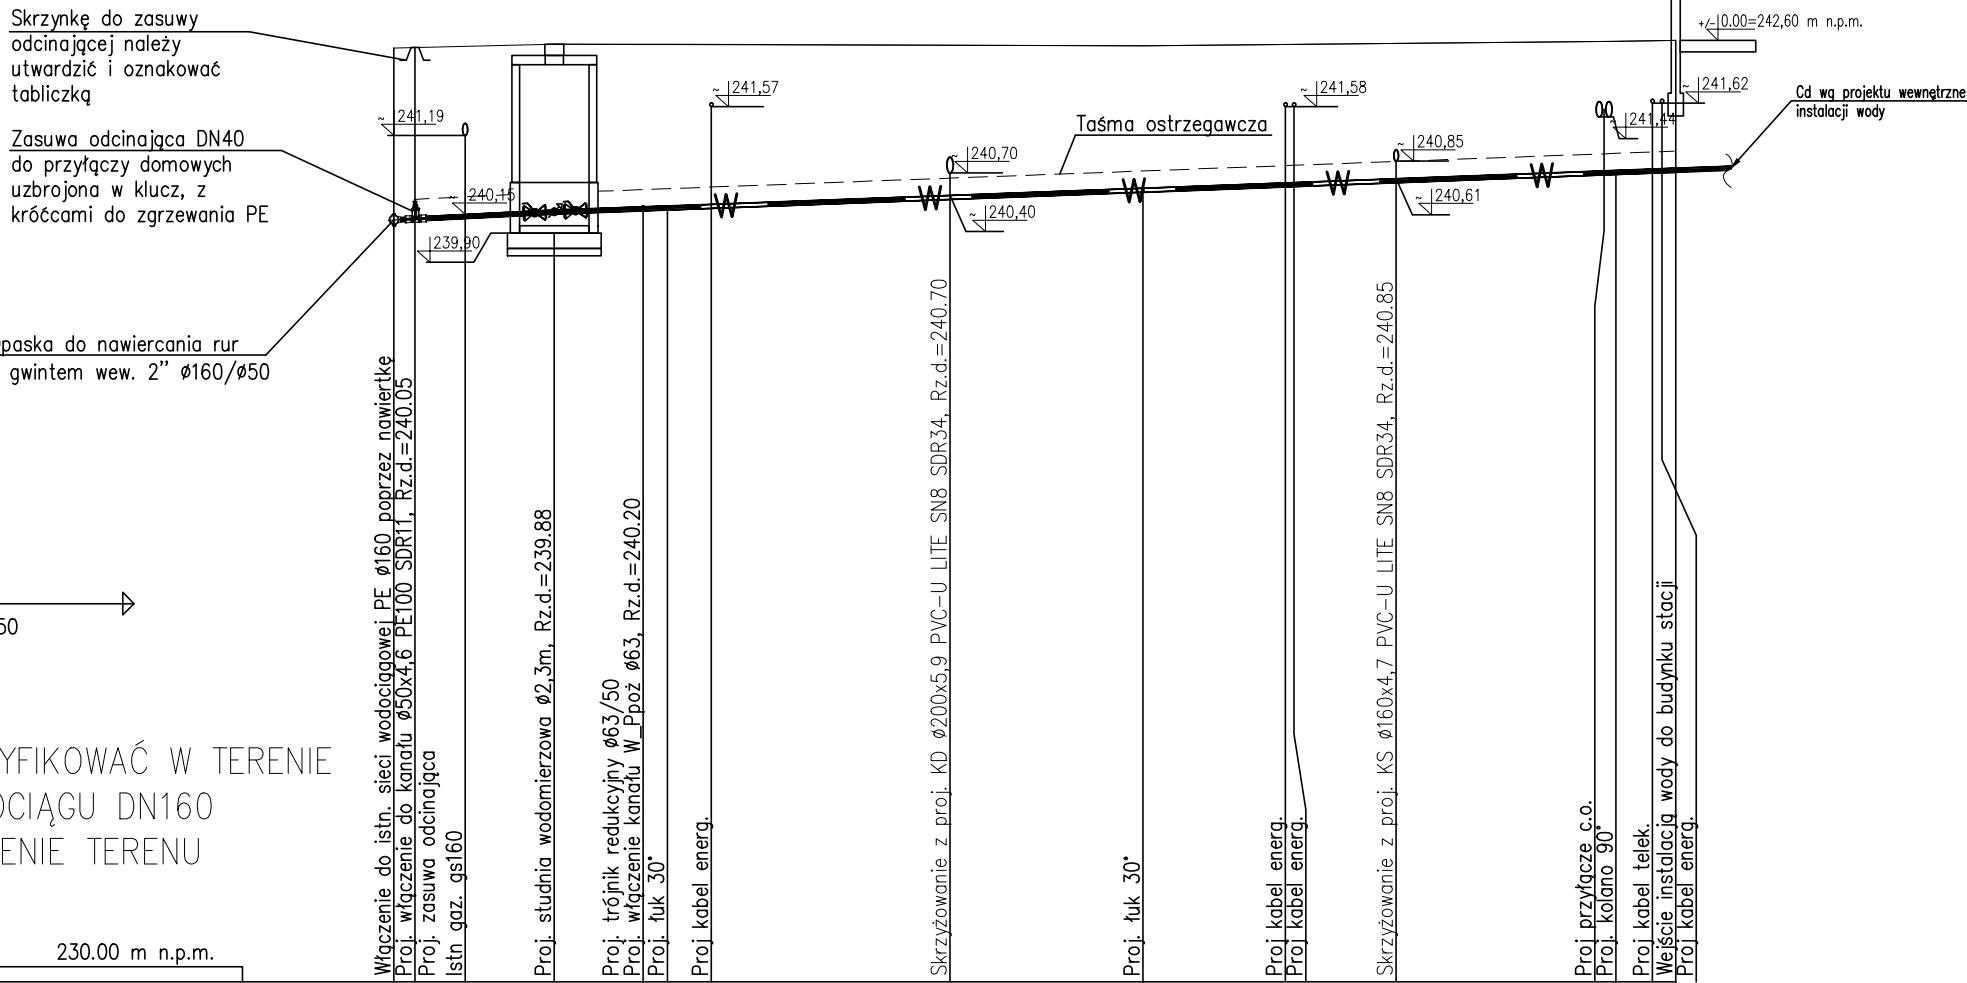


244
243
242
241
240
239
238
237
236
235
234
233
232
231

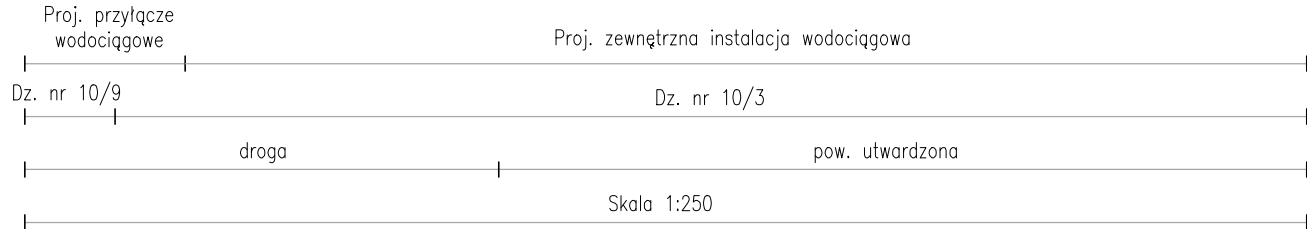

UWAGA!
NALEŻY ZWERYFIKOWAĆ W TERENIE
RZĘDNĄ WODOCIĄGU DN160
ORAZ UZBROJENIE TERENU

POZIOM PORÓWNAWCZY	230.00 m n.p.m.
RZĘDNA TERENU PROJ.	
RZĘDNA TERENU ISTN.	
RZĘDNA DNA KANAŁU	
ZAGŁĘBIENIE DNA KANAŁU	
SPADKI, DŁUGOŚCI	
ŚREDNICA, MATERIAŁ	Ø50x4,6 PE100 SDR11 L=42.40m
ODLEGŁOŚCI	

W1 SW Tr15 L1 L2 L3 B3

2,30 240,05 242,35 242,35

2,24 240,16 242,40 242,40

2,20 240,20 242,40 242,40

2,19 240,21 242,40 242,40

1,94 240,44 242,38 242,38

1,76 240,68 242,44 242,44

1,74 240,71 242,45 242,45

2%

1,4%

1,3%

0,5%

5,31m

2,99

33,35m

0,00

5,31

5,31

2,94

8,25

0,80

15,73



24,78

15,64

40,42

1,98

42,40

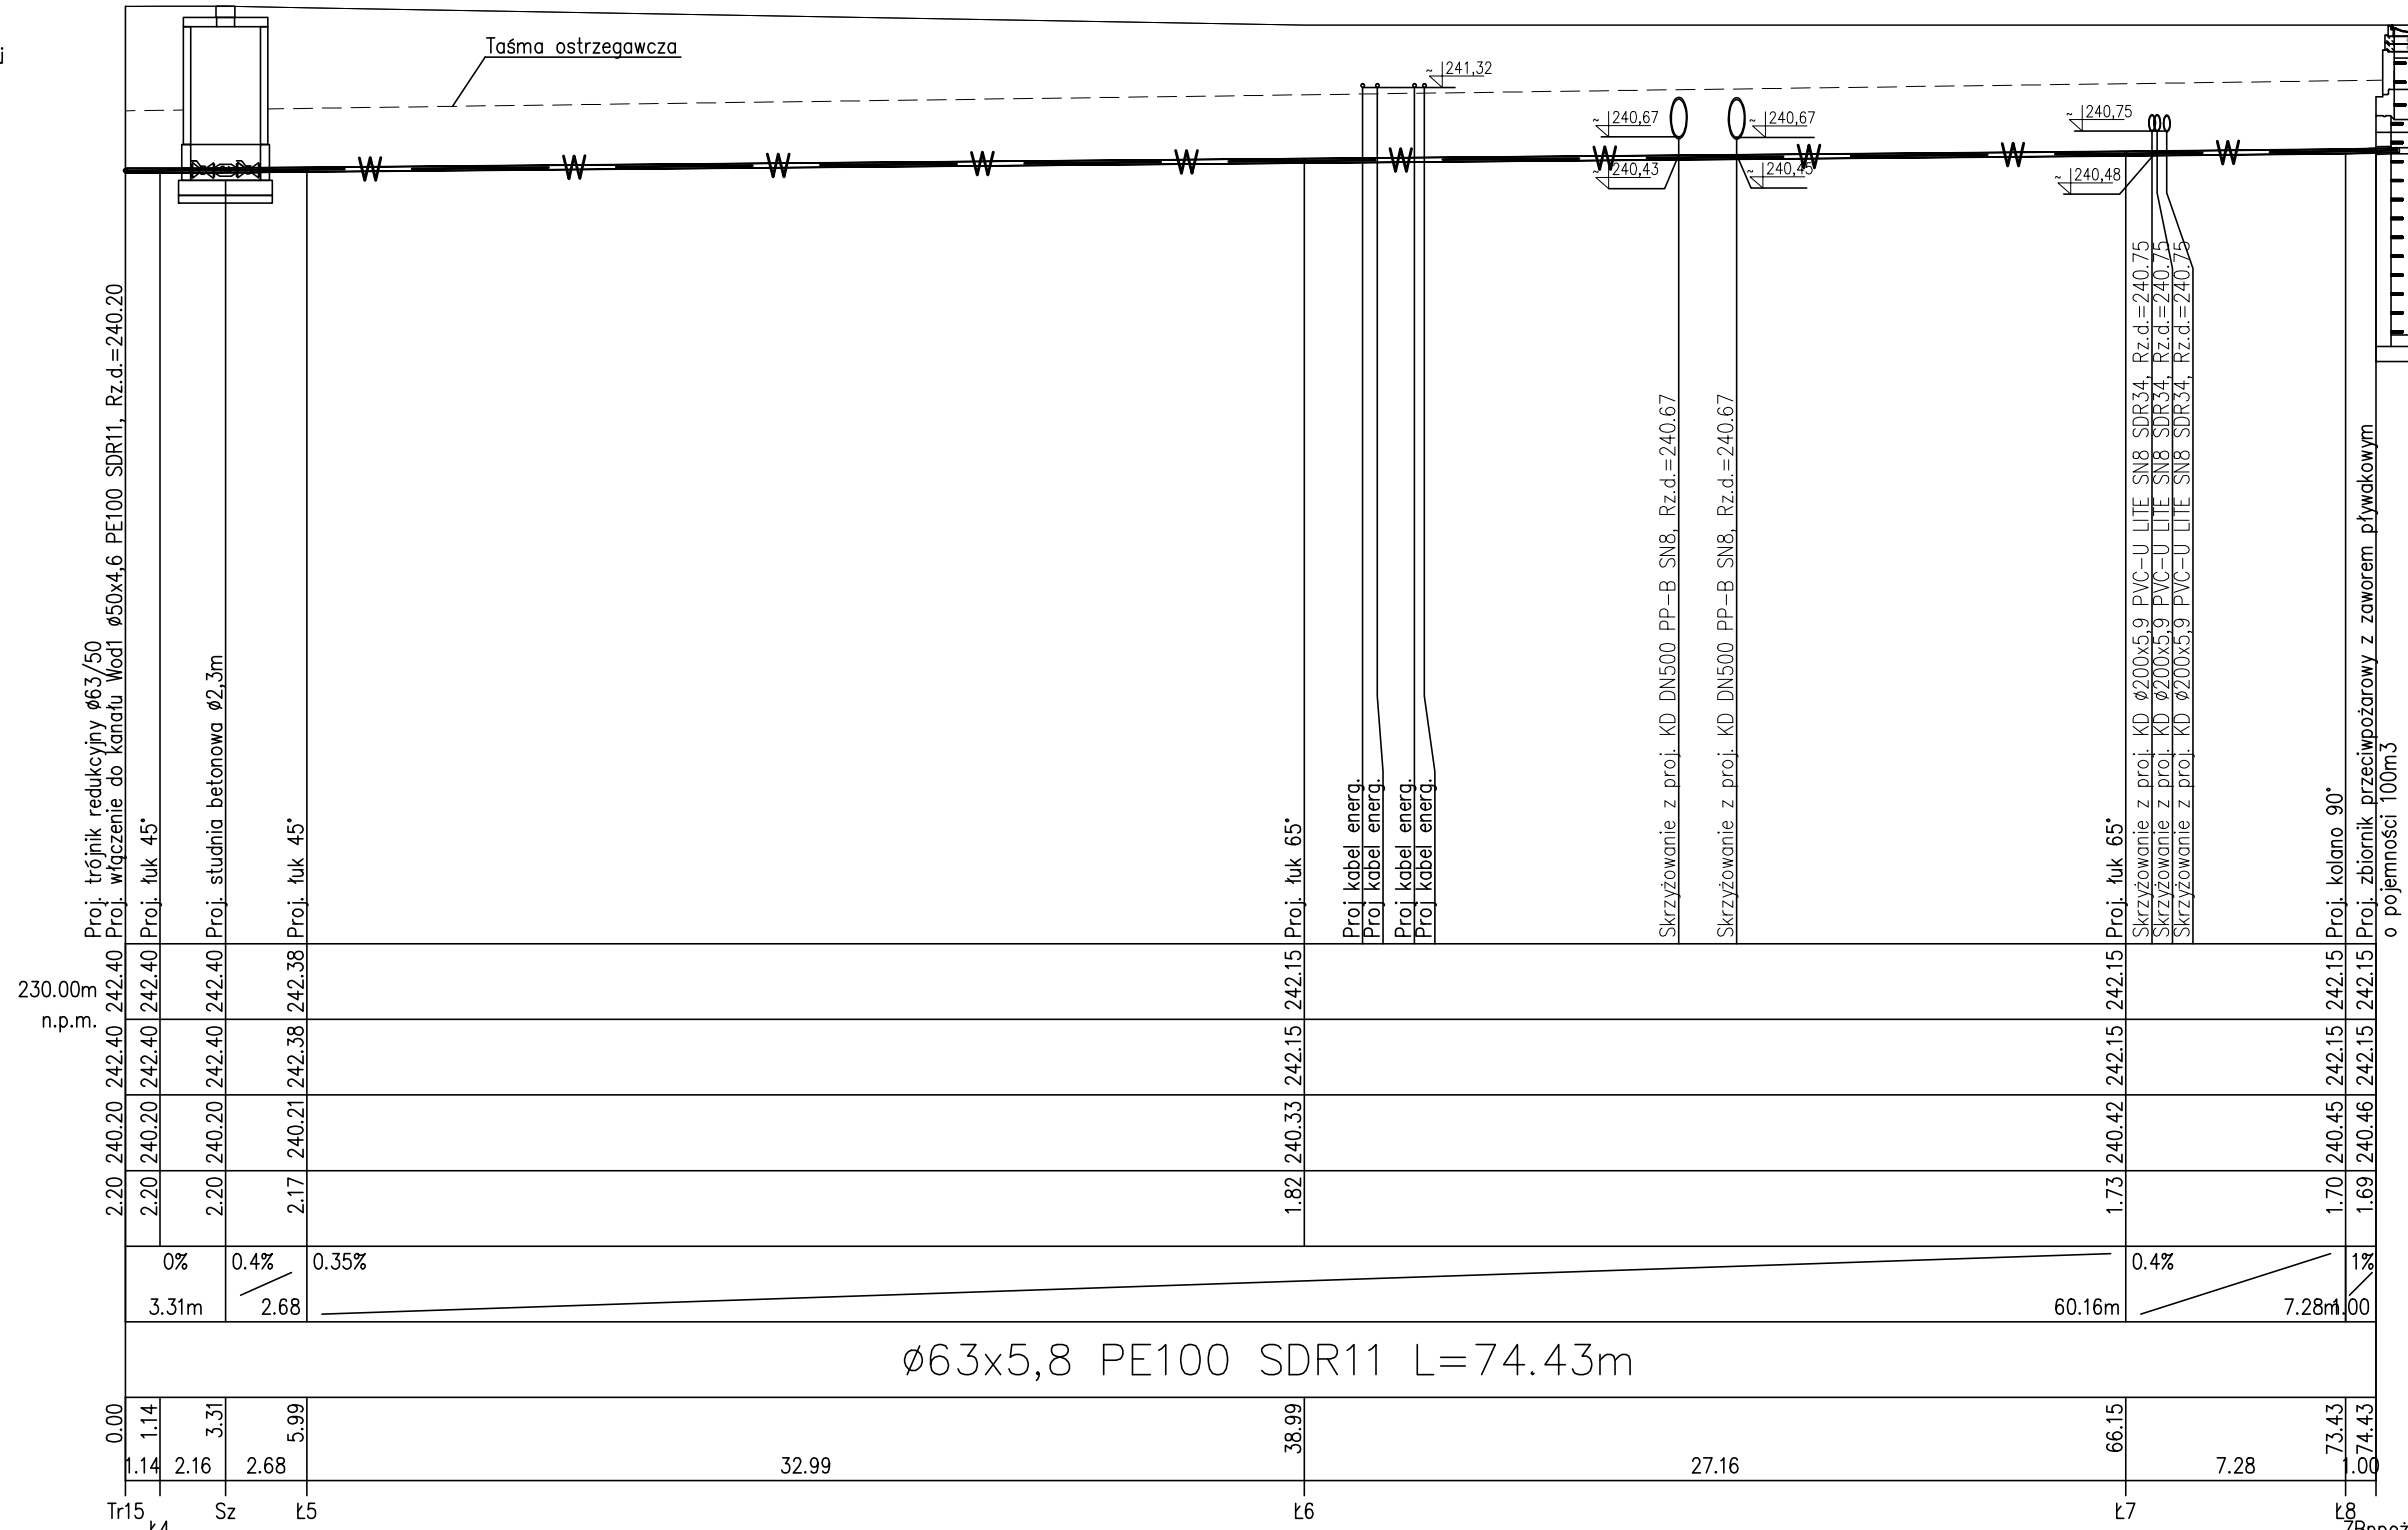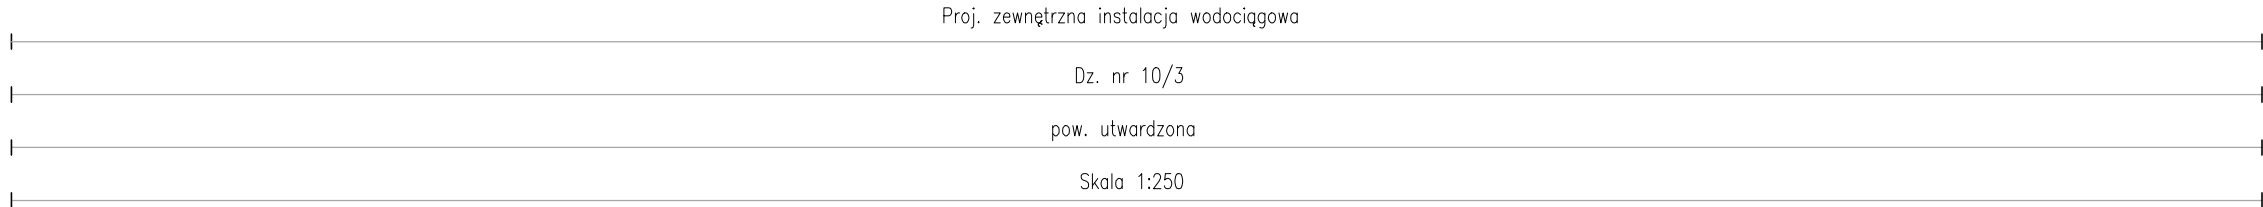

- UWAGI:
- PROJEKT OPRACOWANO NA PODSTAWIE MAPY DO CELÓW PROJEKTOWYCH.
 - WYKONAWCA ZOBOWIĄZANY JEST DOKŁADNIE ZAPOZNAĆ SIĘ Z PROJEKTEM I WARUNKAMI ISTNIEJĄCYMI NA PLACU BUDOWY, A TAKŻE SPRAWDZIĆ WYMIARY NA BUDOWIE I PRZEKAZAĆ INFORMACJE O ROZBIEŻNOŚCIACH JEDNOSTCE PROJEKTOWEJ.
 - WSZYSTKIE ROBOTY MAJĄ BYĆ WYKONANE ZGODNIE Z WYMAGANAMI OKREŚLONYMI PRZEZ PRAWO BUDOWLANE I WSZELKIE UWARUNKOWANIA PRAWNE I TECHNICZNE DOTYCZĄCE SZTUKI BUDOWLANEJ.
 - PRZEWODY PROWADZONE POWYŻEJ STREFY PRZEMARZANIA NALEŻY DOCIĘĆ.
 - NINIEJSZY PROJEKT ROZPATRYWAC Z PROJEKTAMI:
 - DROGOWYM.
 - ZAGOSPODAROWANIA TERENU.
 - KONSTRUKCYJNYM FUNDAMENTÓW.
 - BRANŻOWYM.
 - W RAZIE ROZBIEŻNOŚCI W GŁĘBOKOŚCI UŁOŻENIA ISTNIEJĄCEGO UZBROJENIA W STOSUNKU DO GŁĘBOKOŚCI PRZYJĘTYCH W NINIEJSZYM PROJEKcie NALEŻY UPEWNIĆ SIĘ CZY NIE WYSTĘPUJE KOLIZJA INSTALACJI PROJEKTOWANYCH Z ISTNIEJĄCYM UZBROJENIEM.
 - PRZY ROBOTACH ZIEMNYCH I MONTAŻOWYCH BEZWZGLĘDNE WYMAGANY JEST NADZÓR GEOLOGICZNY.
 - NALEŻY ZACHOWAĆ SZCZEGÓLNE WYMAGI BEZPIECZEŃSTWA PRZY SKRZYŻOWANIACH Z PROJEKTOWANYM UZBROJENIEM PODZIEMNYM.

LEGENDA:

- zawór odcinający
- wodomierz
- zawór antyskażeniowy typu BA
- zawór pływakowy regulujący poziom wody w zbiorniku p.poz.

PROJEKTANT	mgr inż. GRZEGORZ OWCA	MAP/0303/PWB5/19	VIII 2025	
SPRAWDZAJĄCY	mgr inż. KRZYSZTOF RAPACZ	MAP/0340/PB5/18	VIII 2025	
	IMIE I NAZWISKO	NR UPRAWNIEN BUD.	DATA	PODPIS
JEDNOSTKA PROJEKTOWA	alpi PRACOWNIA ARCHITEKTONICZNA			
	41-253 CZĘŁADŹ UL. STAROPOGOŃSKA 21			
	TEL. (32) 793 53 95 TEL. 602 515 340 E-MAIL: biuro@alpi.net.pl http://www.alpi.net.pl			
INWESTOR	OMEGA GROUP Sp. z o.o.			
	44-100 GLIWICE UL. DOLNEJ WSI 71			
OBIEKT / ZAMIERZENIE BUDOWLANE	Budowa stacji paliw płynnych wraz z infrastrukturą techniczną			SKALA RYS.
				1:100/250
DZ.EWID.GR.NR 10/3; 10/9.	GLIWICE ul. Sowińskiego			DATA SPORZĄDZENIA RYS.
				11 lutego 2026
TYTUŁ RYS.	INSTALACJE SANITARNE - PROFIL PRZYŁĄCZA I ZEW. INSTALACJI WODY			NUMER RYS.
				PT.S.04