


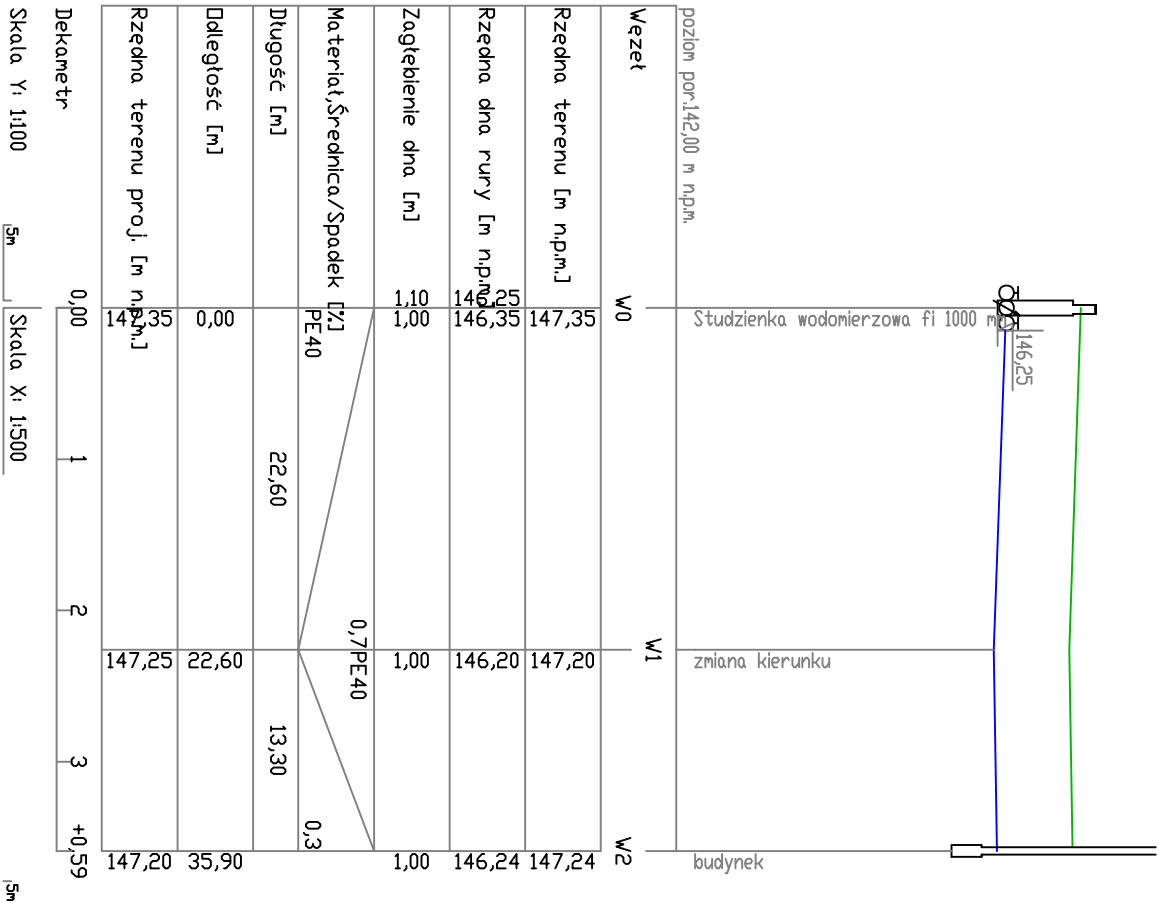

Nr rysunku : S - 5		Obiekt :	Wewn. i zewn. instalacja gazu w bud. stacji paliw	Projektował : mgr inż. Marcin Długosz upr. bud. nr MAP/0460/PYOS/13 do projektowania i kierowania bez ograniczeń w specj. instalacyjnej w zakresie sieci instalacji i urządzeń ciepłych, wentylacyjnych, gazowych, wodociagowych i kanalizacyjnych	Sprawdził : mgr inż. Wojciech Poczak upr. bud. nr MAP/0468/PYOS/11 do projektowania i kierowania bez ograniczeń w specj. instalacyjnej w zakresie sieci instalacji i urządzeń ciepłych, wentylacyjnych, gazowych, wodociagowych i kanalizacyjnych
Skala 1:100/500		Adres :	Chocianów dz. nr 530 gmina Chocianów		
Data : X.2024		Projekt :	Projekt techniczny		
		Rysunek :	Zew. instalacja wodociągowa - profil		