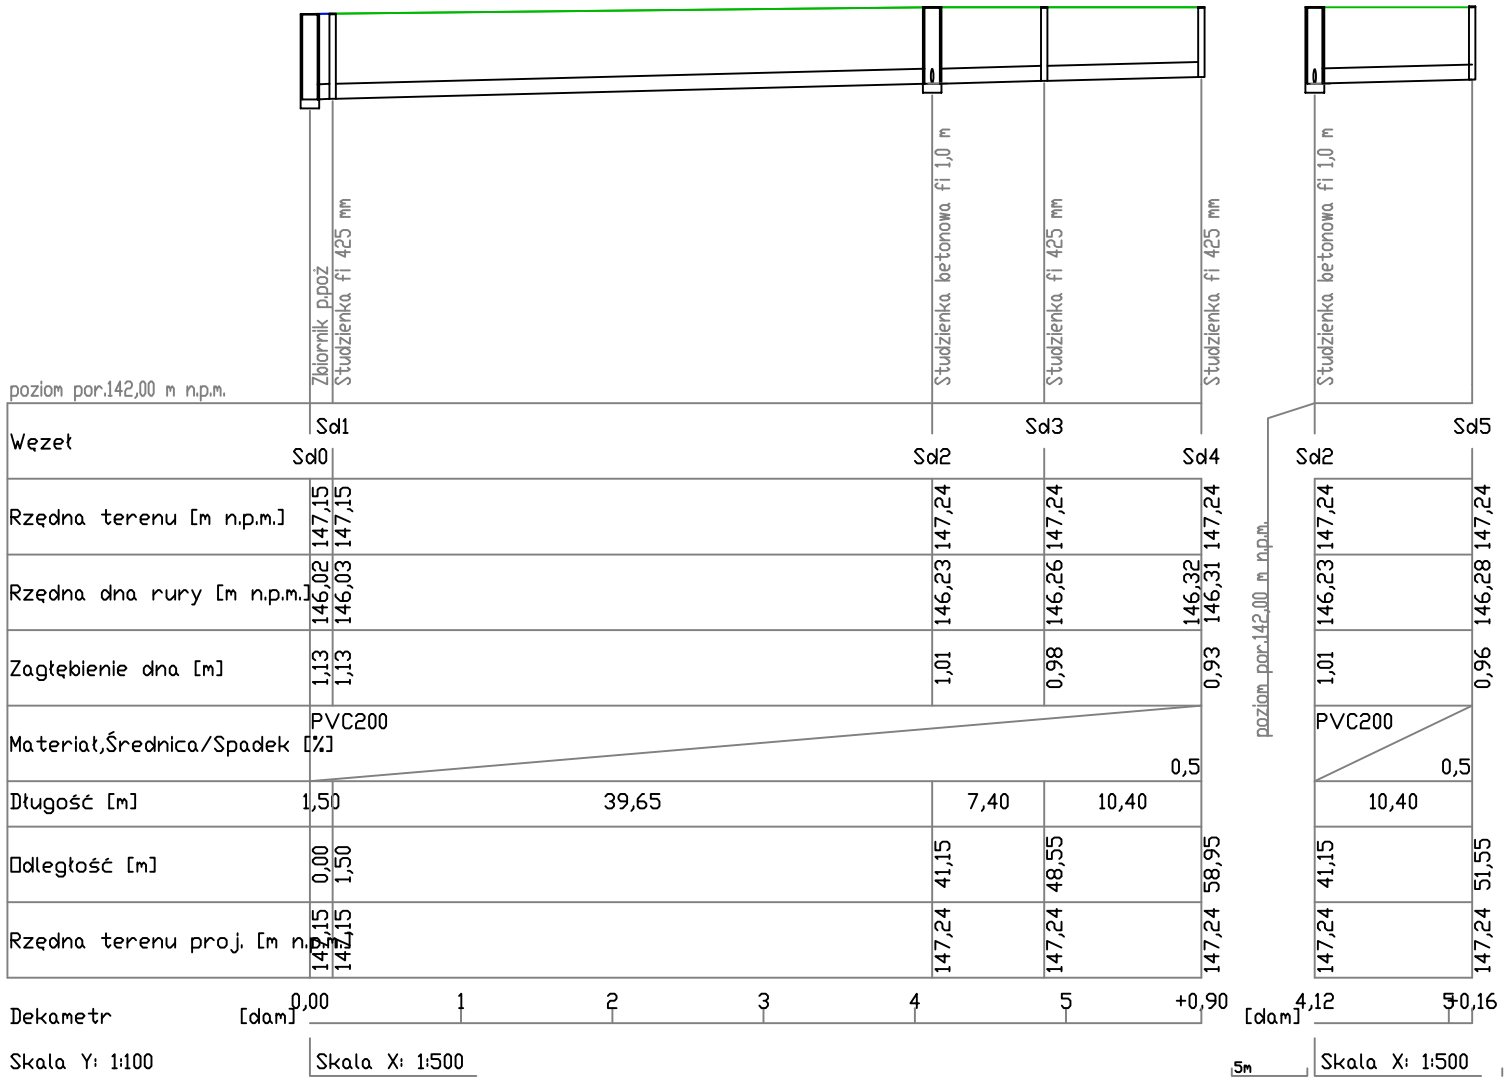

Nr rysunku : S - 7	Obiekt :	Wewn. i zewn. instalacja gazu w bud. stacji paliw	Projektował :	Sprawdził :
Skala 1:100/500	Adres :	Chocianów dz. nr 530 gmina Chocianów	mgr inż. Marcin Długosz upr. bud. nr MAP/0460/PWOS/13 do projektowania i kierowania bez ograniczeń w specj. instalacyjnej w zakresie sieci instalacji i urzadzeń cieplnych, wentylacyjknych, gazowych, wodociagowych i kanalizacyjnych	mgr inż. Wojciech Potoczek upr. bud. nr MAP/0468/POOS/11 do projektowania i kierowania bez ograniczeń w specj. instalacyjnej w zakresie sieci instalacji i urzadzeń cieplnych, wentylacyjknych, gazowych, wodociagowych i kanalizacyjnych
Data : X.2024	Projekt :	Projekt techniczny		
	Rysunek :	Zew. instalacja kanalizacji deszczowej - profil		