


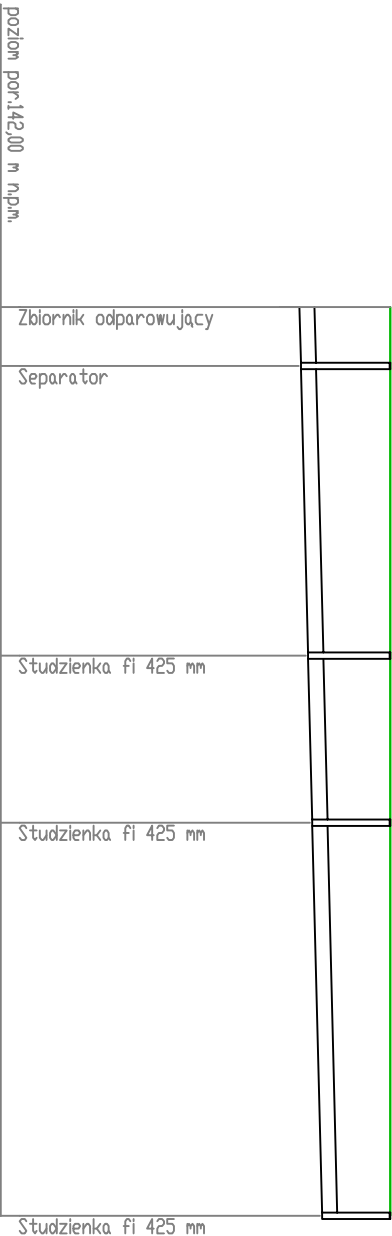

Wzrost	Sd6	Sd7	Sd8	Sd9
Rzędna terenu [m n.p.m.]	147,15	147,15	147,15	147,15
Rzędna dna rury [m n.p.m.]	145,95	146,07 146,06	146,12	146,25
Zagłębienie dna [m]	1,20 1,18	1,09	1,03	0,90
Materiał, Średnica/Spadek [%]	PVC200 0,5			
Długość [m]	3,90	19,15	11,05	26,00
Odległość [m]	0,00	3,90	23,05	60,10
Rzędna terenu proj. [m n.p.m.]	147,15	147,15	147,15	147,15

Dekametr [dam] 0,00 1 2 3 4 5 +6,01
Skala Y: 1:100 5m Skala X: 1:500

Nr rysunku : S - 8	Objekt :	Wewn. i zewn. instalacja gazu w bud. stacji paliw	Projektował :	mgr inż. Marcin Długosz upr. bud. nr MAP/0460/PYOS/13 do projektowania i kierowania bez ograniczeń w specj. instalacyjnej w zakresie sieci instalacji i urządzeń ciepłych, wentylacyjnych, gazowych, wodociagowych i kanalizacyjnych
Skala 1:100/500	Adres :	Chocianów dz. nr 530 gmina Chocianów	Sprawdził :	mgr inż. Wojciech Płoczek upr. bud. nr MAP/0468/PYOS/11 do projektowania i kierowania bez ograniczeń w specj. instalacyjnej w zakresie sieci instalacji i urządzeń ciepłych, wentylacyjnych, gazowych, wodociagowych i kanalizacyjnych
Data : X.2024	Projekt :	Projekt techniczny		
	Rysunek :	Zew. instalacja kanalizacji deszczowej - profil		