
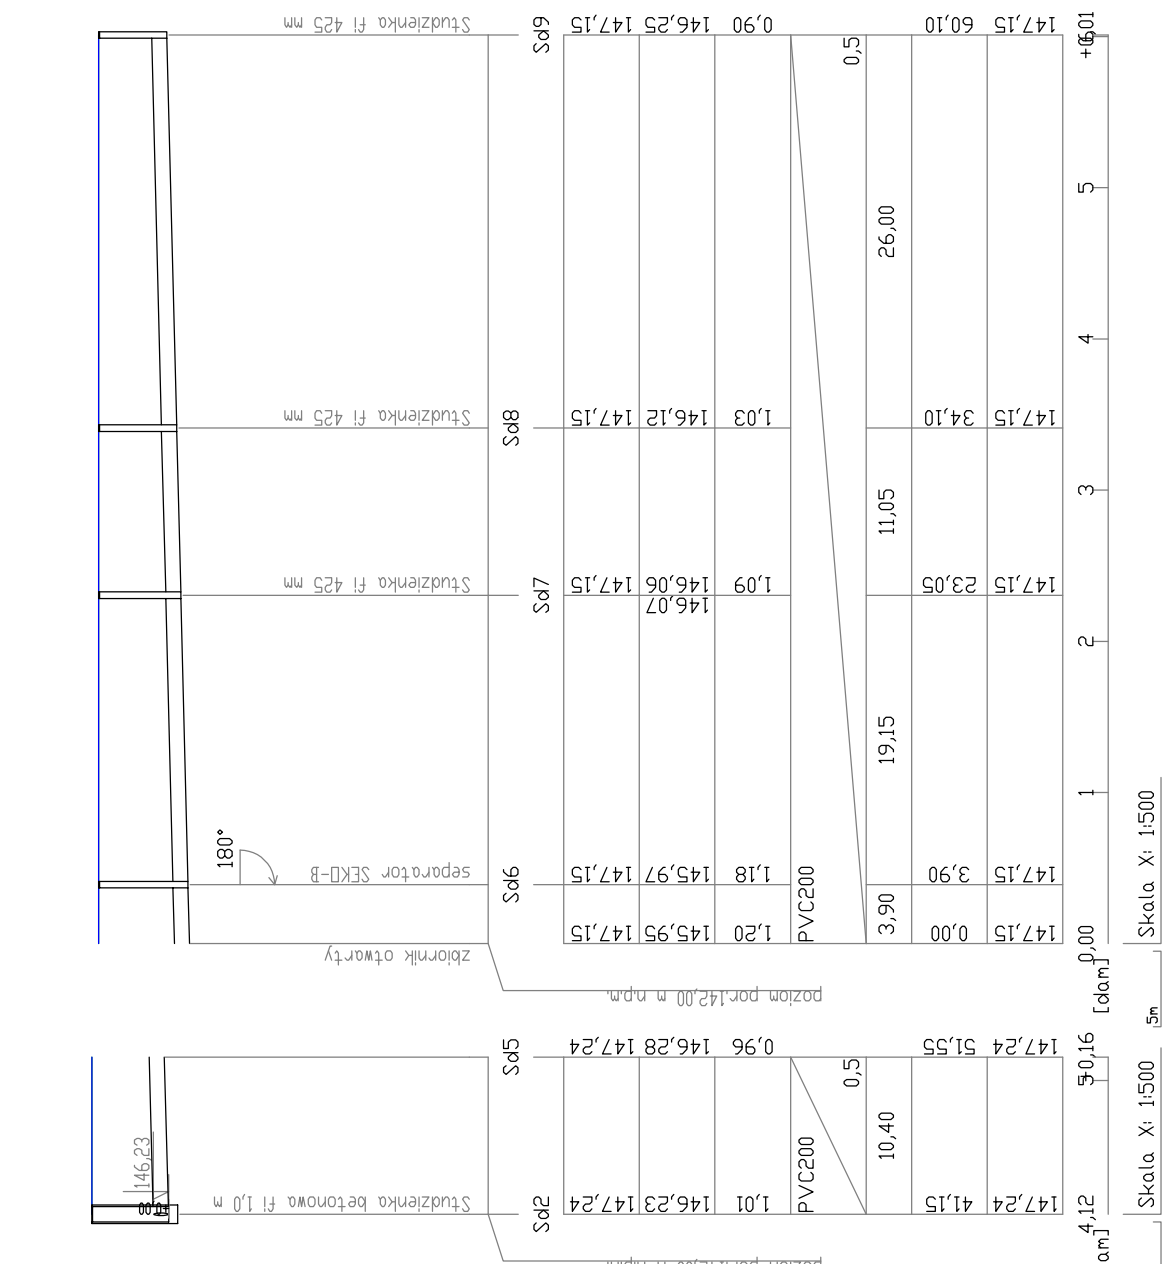
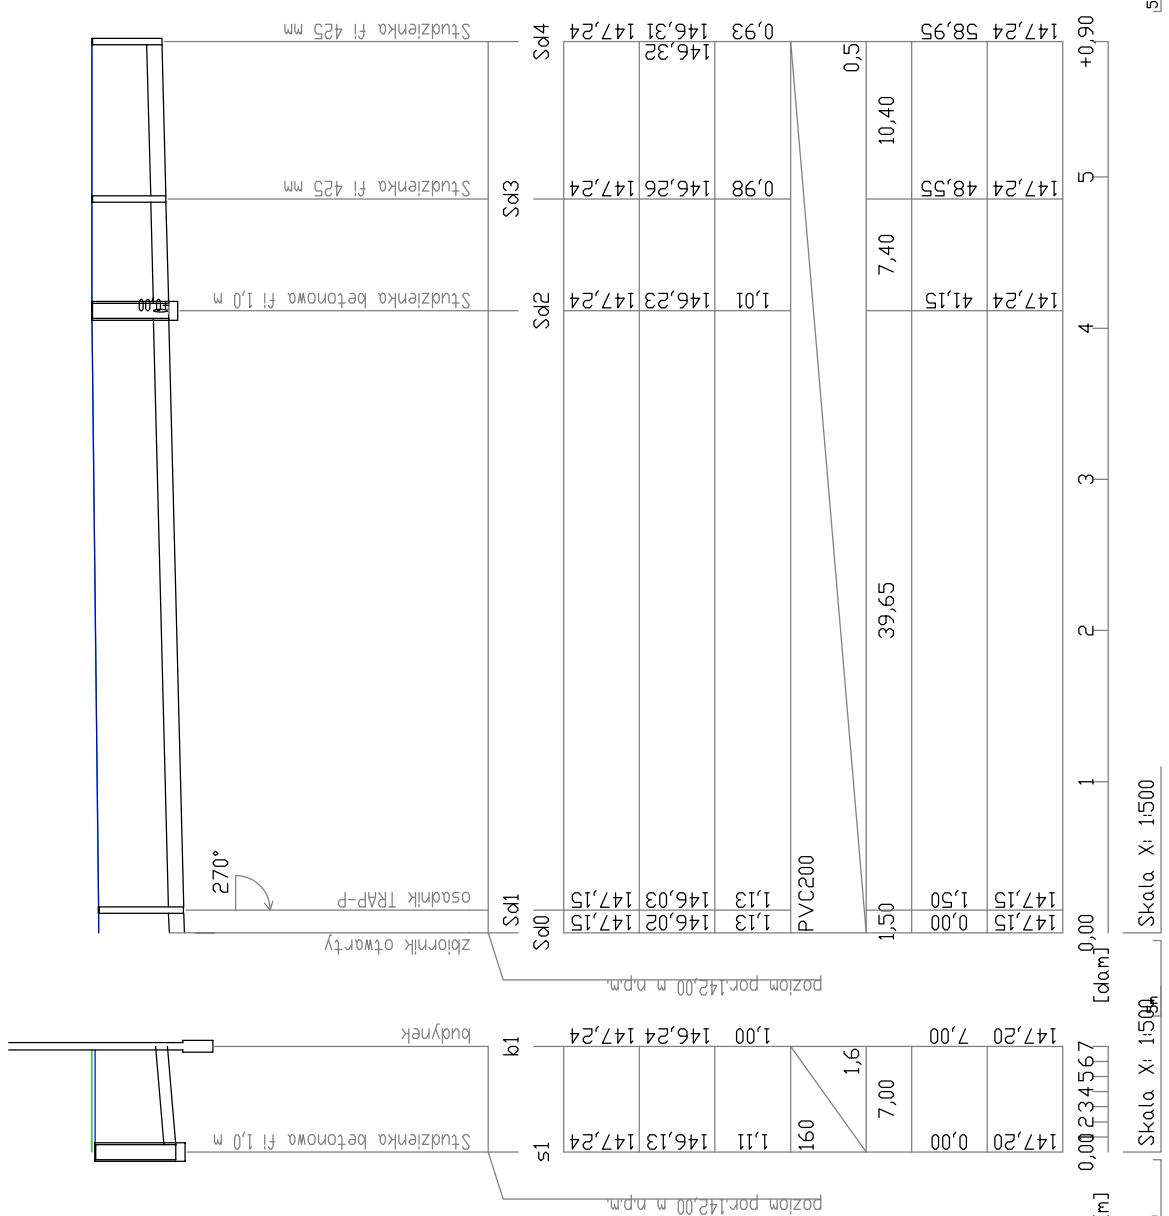


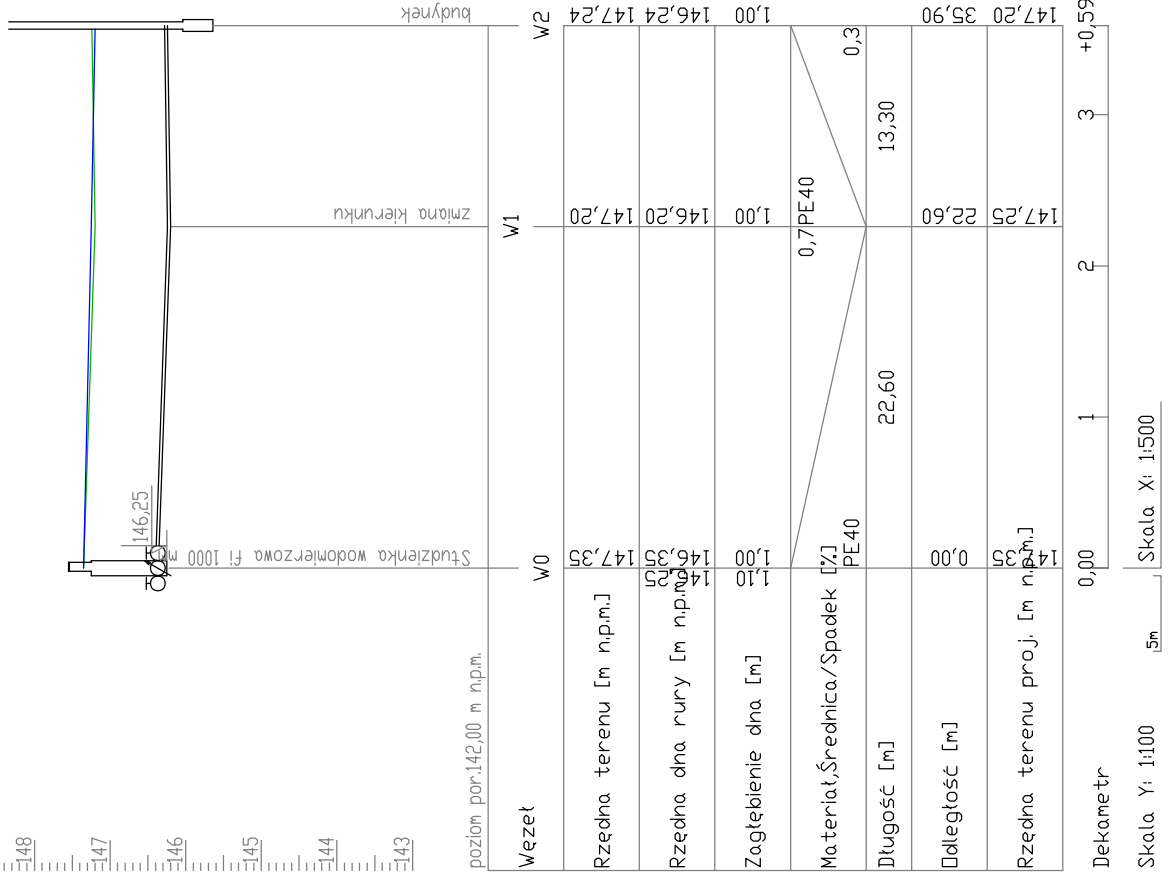

Nr rysunku : S - 9		Obiekt :	Wewn. i zewn. instalacja gazu w bud. stacji paliw		Projektował : mgr inż. Marcin Długosz nr bud. nr. 1404/PWP/OS 13 mgr inż. Mikołaj Płociniczak do projektowania i kierowania bez ograniczeń w spec. instalacyjnej w zakresie sieci instalacji i urządzeń cieplnych, wentylacyjnych, gazowych, wodociagowych i kanalizacyjnych	Sprawdził : mgr inż. Wojciech Penczek nr bud. nr. 1404/PWP/OS 13 mgr inż. Mikołaj Płociniczak do projektowania i kierowania bez ograniczeń w spec. instalacyjnej w zakresie sieci instalacji i urządzeń cieplnych, wentylacyjnych, gazowych, wodociagowych i kanalizacyjnych
Skala 1:100/500		Adres :	Chocianów dz. nr 530			
Data : IV.2026		Projekt :	gmina Chocianów			
		Rysunek :	Projekt techniczny			
			Zew. instalacja kanalizacji deszczowej – profil			