


PIRMAS AUKŠTAS

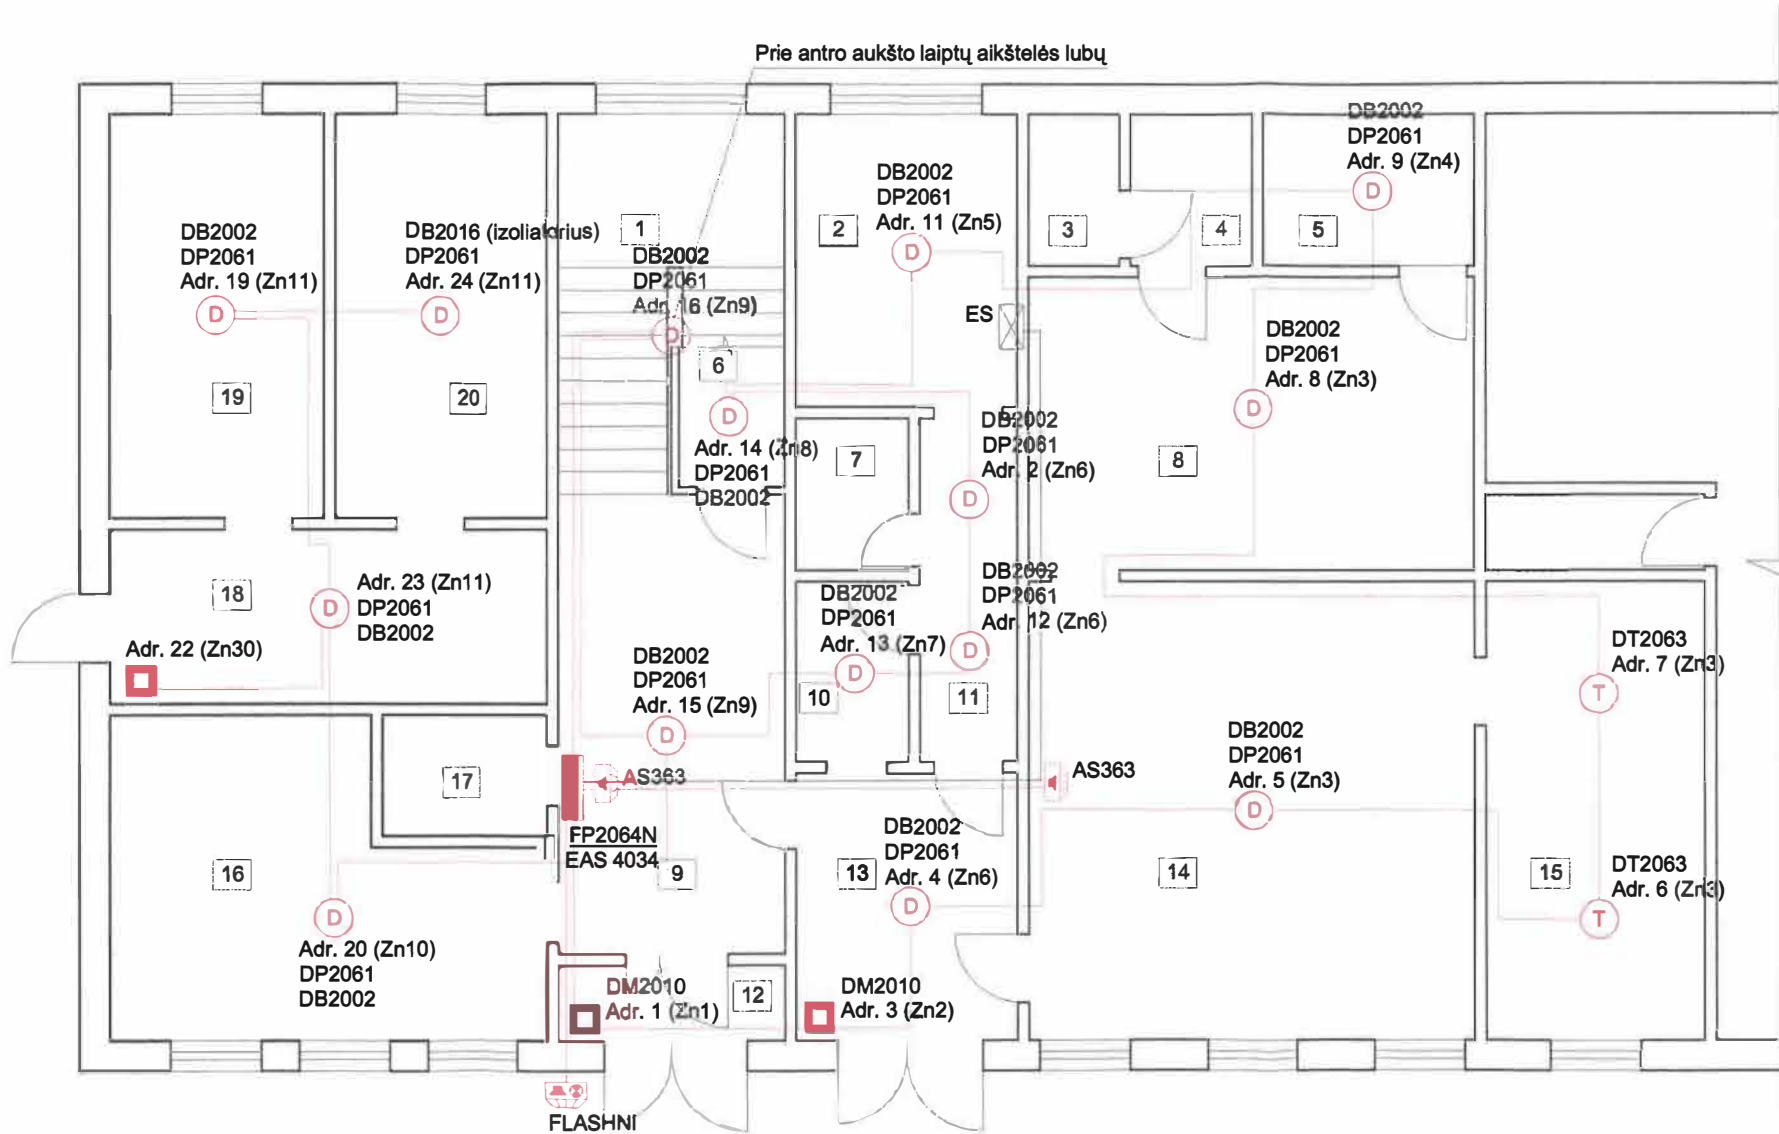

PATALPŲ EKSPLIKACIJA

	Paskirtis	Plotas m ²
1	2	3
1	Laiptu aikštelė	6.08
2	Poilsio kambarys-valgomasis	11.30
3	Dušas	2.40
4	Persirengimo kambarys	3.24
5	Džiovykla	5.64
6	Sandėlis	2.59
7	Tualetas	2.99
8	Rūbinė	23.03
9	Koridorius	18.23
10	Prietaisų sandėlis	3.55
11	Koridorius	5.81
12	Tambūras	3.00
13	Koridorius	10.34
14	Posėdžių salė	36.03
15	Virtuvėlė	17.57
16	Medžiagų sandėlis	20.90
17	Tualetas	3.52
18	Koridorius	13.34
19	Ventiliatorinė	15.08
20	Ventiliatorinė	15.08
	Viso:	219.72

M1:100

Atestato Nr.	"JORINGĖ" APSAUGOS SISTEMOS				Aplinkos tyrimų kokybės laboratorija Juodeikių k., Mažeikių raj.				
5159									
6354	PDV	A. Laurinavičius		09 07 30	Gaisro aptikimo ir signalizavimo sistemos įrangos ir kabelių išdėstymo schema			Laida	
	Inž.	R. Lomsargienė		09 07 30				0	
TP	AB "MAŽEIKIŲ NAFTA"				066-09-TP-GS.BR-001			Lapas 1	Lapų 1