


ANTRAS AUKŠTAS

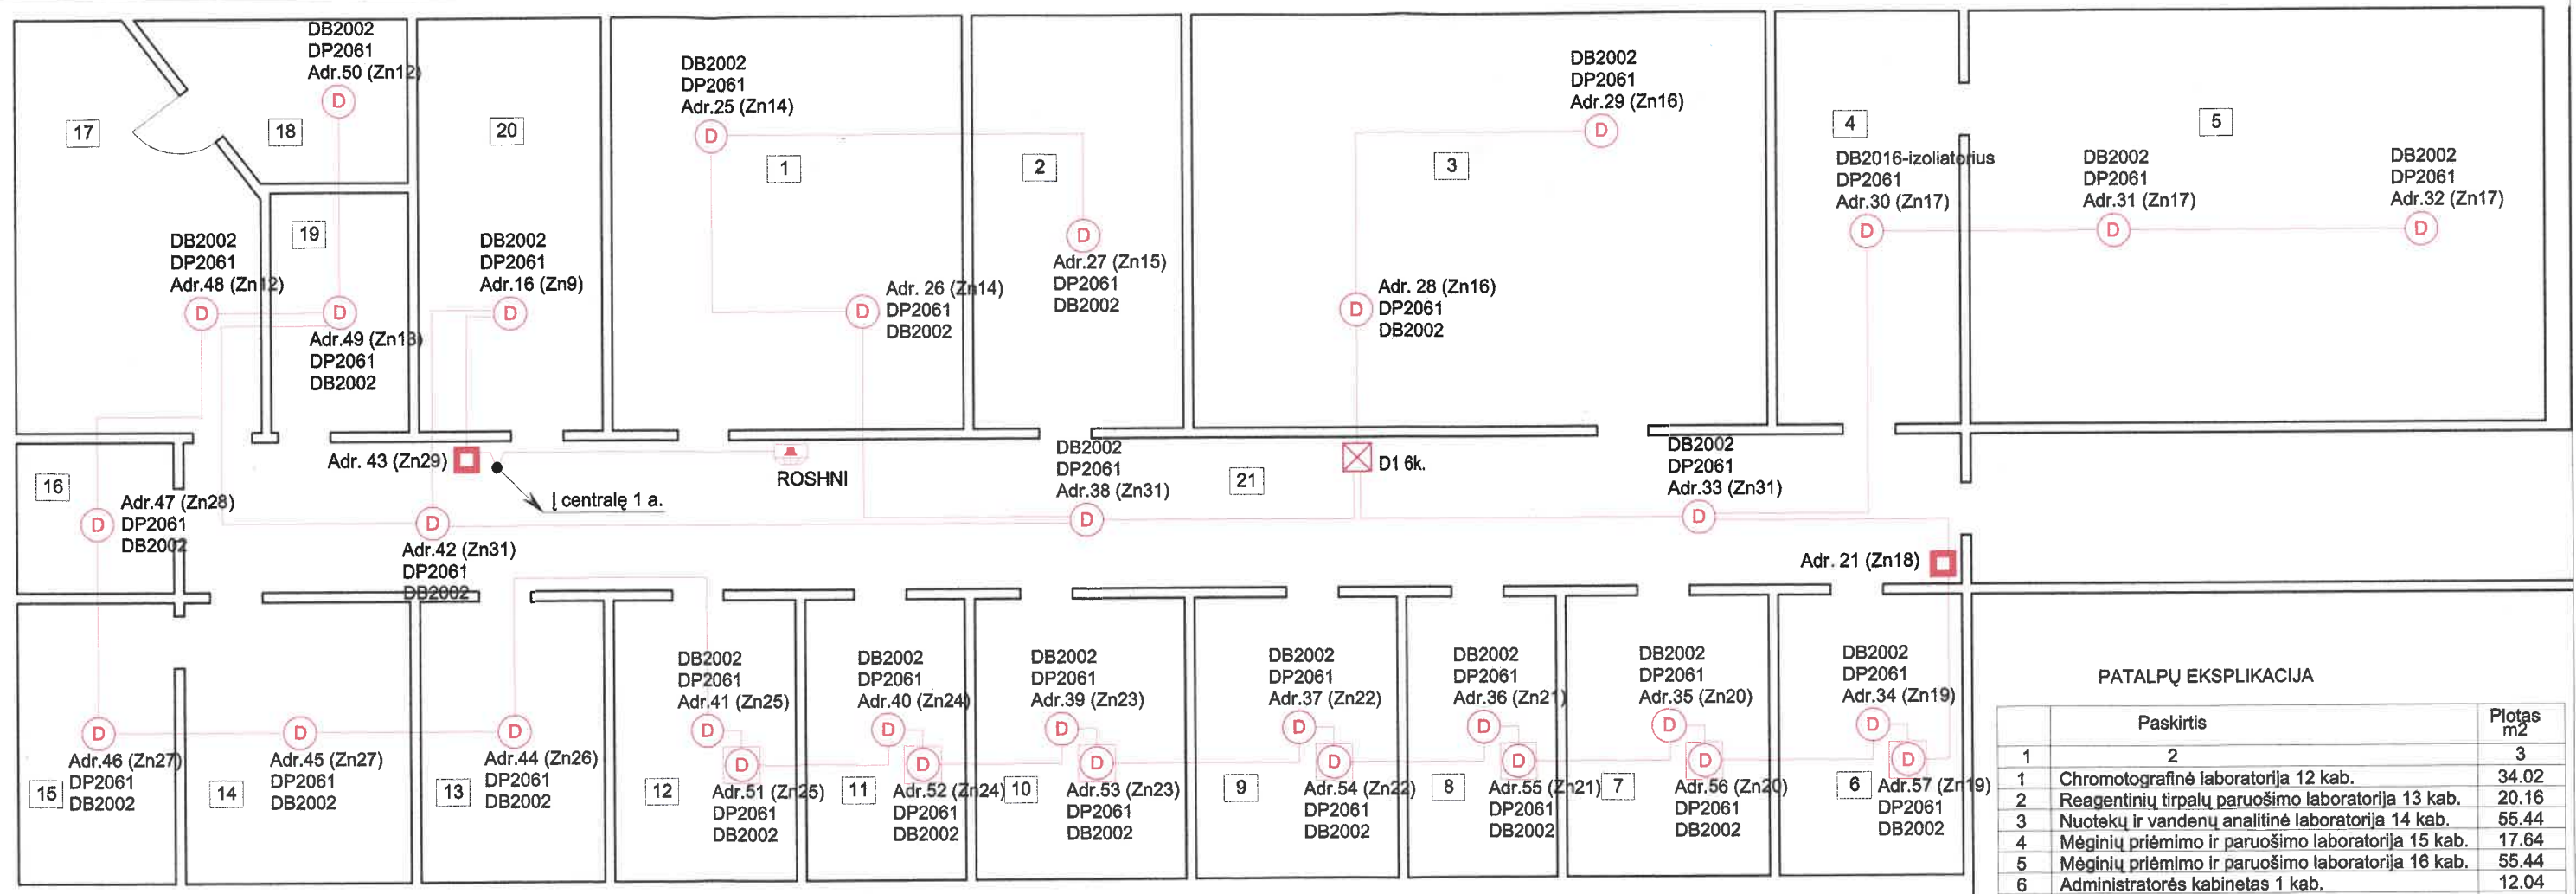

PATALPŲ EKSPLIKACIJA

	Paskirtis	Plotas m ²
1	2	3
1	Chromotografinė laboratorija 12 kab.	34.02
2	Reagentinių tirpalų paruošimo laboratorija 13 kab.	20.16
3	Nuotekų ir vandenų analitinė laboratorija 14 kab.	55.44
4	Mėginių priėmimo ir paruošimo laboratorija 15 kab.	17.64
5	Mėginių priėmimo ir paruošimo laboratorija 16 kab.	55.44
6	Administratorės kabinetas 1 kab.	12.04
7	Vyresniosios inžinierės-chemikės kabinetas 2 kab.	13.33
8	Viršininkės kabinetas 3 kab.	9.89
9	Vyresniojo inžinieriaus kabinetas 4 kab.	13.33
10	Inžinierės-chemikės kabinetas 5 kab.	13.76
11	Fizikinių matavimų laboratorija 6 kab.	10.54
12	Inžinierės-chemikės kabinetas 6A kab.	12.04
13	Aplinkos oro analitinė laboratorija 7 kab.	12.04
14	Darbo aplinkos oro analitinė laboratorija 8 kab.	14.84
15	Darbo aplinkos oro analitinė laboratorija 8 kab.	10.32
16	Svėrimo patalpa	5.52
17	Ventiliatorinė	20.72
18	Ventiliatorinė	8.03
19	Ūkio sandėlis	7.67
20	Laiptinė	17.64
21	Koridorius	62.56
		426.97

Atestato Nr.	"JURINGĖ" APSAUGOS SISTEMOS				Aplinkos tyrimų kokybės laboratorija Juodeikių k., Mažeikių raj.		
5159							
6354	PDV	A. Laurinavičius		09 07 30	Gaisro aptikimo ir signalizavimo sistemos įrangos ir kabelių išdėstymo schema	Laida	
	Inž.	R. Lomsargienė		09 07 30		0	
TP	AB "MAŽEIKIŲ NAFTA"				066-09-TP-GS.BR-002	Lapas	Lapų
						1	1