-37-

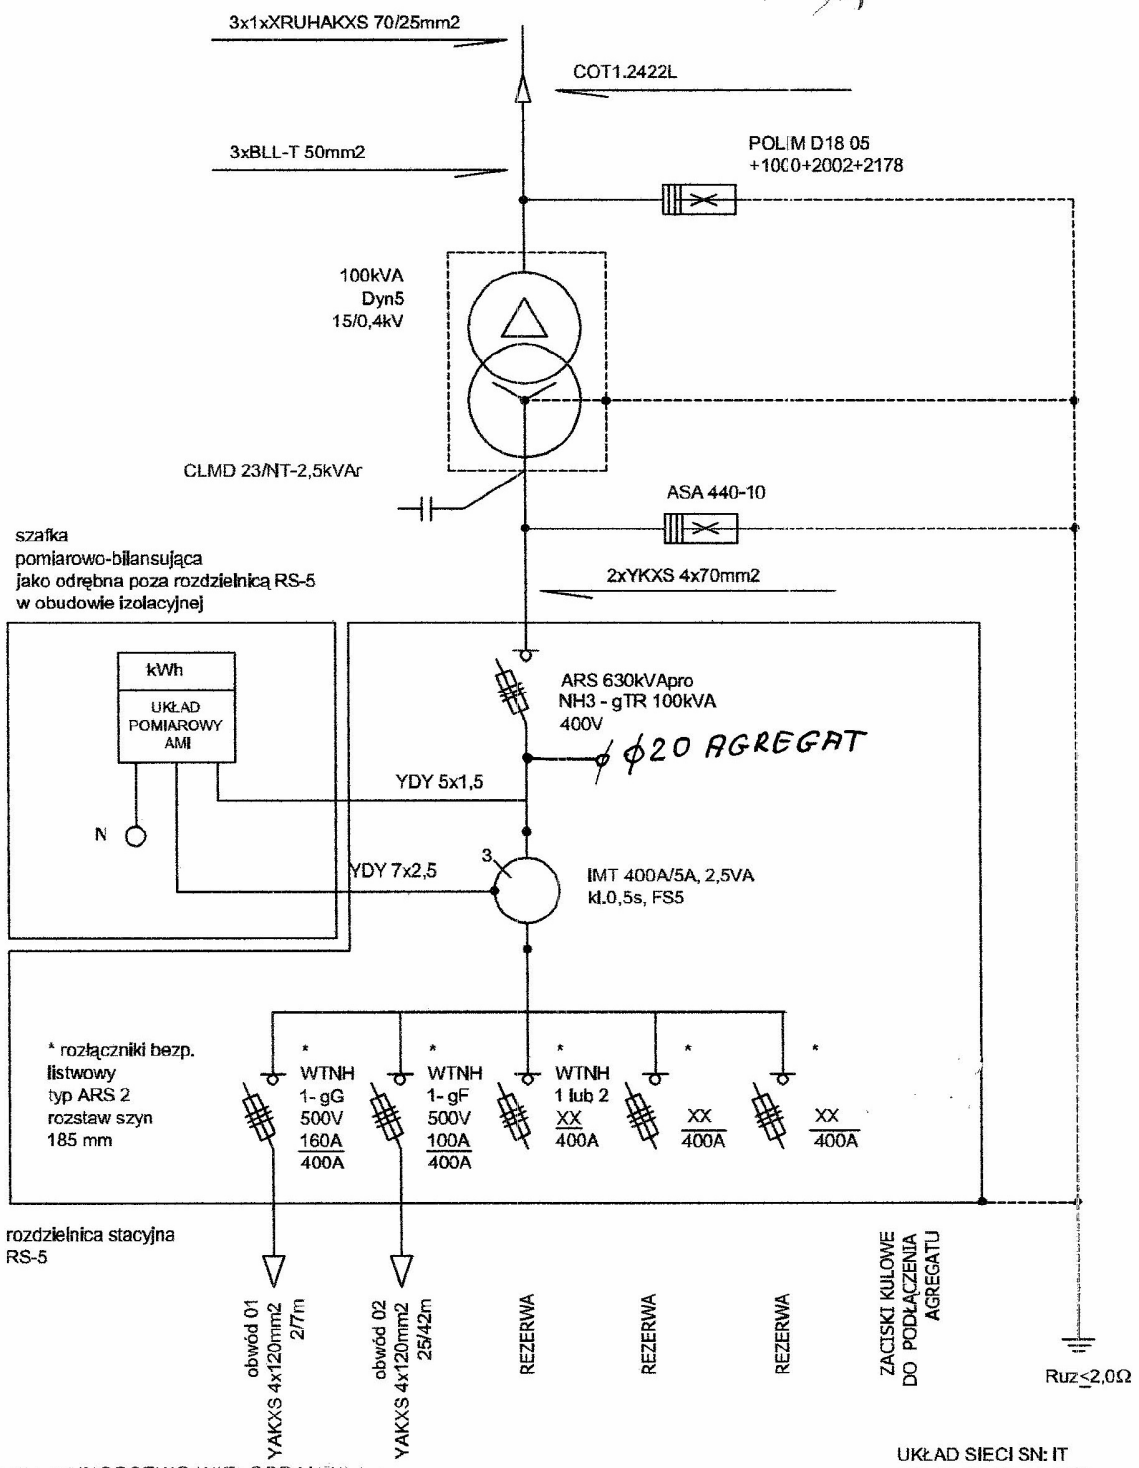

UKŁAD SIECI SN: IT
UKŁAD SIECI nN: TNC

PRZEDSIĘBIORSTWO WIELOBRANŻOWE
ELEKTROPLAN - Projektowanie i Nadzór
mgr inż. Marian Tomaszewski
upr. bud. 43/82 PŁ upr. proj. 22/93 PŁ
09-500 Gostynin, ul. Leśna 58
tel. (24) 235-23-10, fax (24) 235-00-85
REGON 610192007, NIP 971-029-24-06

SPRAWDZONO

mgr inż. Anna Jendrzejewska
Uprawnienia budowlane do projektowania
bez ograniczeń w specjalności instalacyjnej
w zakresie sieci, instalacji i urządzeń
elektrycznych i elektroenergetycznych
Nr ewid. MAZ/0417/POOE/05

Przedsiębiorstwo Wielobranżowe
ELEKTROPLAN

Schemat ideowy stacji STEK 31-20/250/2/Sp

Projektant	mgr inż. M. Tomaszewski		Obiekt	Linia kablowa SN 15kV, stacja 15/0,4kV, linia nN 0,4kV, przyłącze el-en 0,4kV
Podpis	M Tomaszewski			
Sprawdzajacy	mgr inż. A. Jendrzejewska		Adres	Giżyce, działki nr 37/3, 82
Podpis				
Skala	Data	Nr rys.	Inwestor	ENERGA OPERATOR S.A. Oddział w Płocku ul. Wyszogrodzka 106 , 09-400 Płock
	01.2017	7.3		