

PROJEKT WYKONAWCZY

ZADANIE:	Zasilanie w energię elektryczną budynku gospodarczego na działce nr 632 w miejscowości Wróblina, gm. Tuliszków
NAZWA ZAMIERZENIA BUDOWLANEGO:	Budowa elektroenergetycznego przyłącza kablowego nn-0,4kV
ADRES I KATEGORIA OBIEKTU:	Miejscowość: Wróblina, gm. Tuliszków Kategoria obiektu budowlanego: XXVI
POZOSTAŁE DANE ADRESOWE:	Jednostka ewidencyjna: 302707_5 Gmina Tuliszków Numer i nazwa obrębu: 0015 Wróblina Numery działek ewidencyjnych: 632, 627, 158
INWESTOR:	ENERGA-OPERATOR SA ul. Marynarki Polskiej 130, 80-557 Gdańsk
ZLECENIE:	KW00464/26
OBI:	46/2600096
WARUNKI PRZYŁĄCZENIA:	P/25/058737
DATA OPRACOWANIA:	Czerwiec 2026
TOM:	I / III

PROJEKTANT:	mgr inż. Bartosz Michalski Uprawnienia budowlane do projektowania bez ograniczeń w specjalności instalacyjnej w zakresie sieci, instalacji i urządzeń elektrycznych i elektroenergetycznych nr ewid.: WKP/0208/POOE/18; nr wpisu do CROPUB: 4027/18/U/C	mgr inż. Bartosz Michalski Uprawnienia budowlane do projektowania bez ograniczeń w specjalności instalacyjnej w zakresie sieci, instalacji i urządzeń elektrycznych i elektroenergetycznych nr ewid.: WKP/0208/POOE/18
-------------	--	--

Decyzja jest ostateczna

data 14.05.2026 podpis.....

Konin, dnia 23.04.2026 r.

WIELKOPOLSKI WOJEWÓDZKI
KONSERWATOR ZABYTKÓW
WOJEWÓDZKI URZĄD
OCHRONY ZABYTKÓW W POZNANIU
DELEGATURA W KONINIE
AL. 1 MAJA 7
62-510 KONIN

Wojewódzki Urząd Ochrony Zabytków
w Poznaniu
Kierownik Delegatury w Koninie

mgr Grzegorz Budnik

WUOZ-Ko.5161.14.2026

POZWOLENIE NR 133 / 2026 / C**na prowadzenie badań archeologicznych**

Na podstawie art. 89 pkt 2, art. 91 ust. 4 pkt 4, art. 92 ust. 3–6, art. 6 ust. 1 pkt 3 lit. a, art. 7 pkt 4, art. 22 ust. 2 i 4, art. 36 ust. 1 pkt 5 oraz art. 37 e ust. 1 i 2 Ustawy z dnia 23 lipca 2003 r. o ochronie zabytków i opiece nad zabytkami (Dz. U. z 2024 r., poz. 1292 z późniejszymi zmianami), § 18 ust. 1, 3 i 4 Rozporządzenia Ministra Kultury i Dziedzictwa Narodowego z dnia 2 sierpnia 2018 r. w sprawie prowadzenia prac konserwatorskich, prac restauratorskich i badań konserwatorskich przy zabytku wpisanym do rejestru zabytków albo na Listę Skarbów Dziedzictwa oraz robót budowlanych, badań architektonicznych i innych działań przy zabytku wpisanym do rejestru zabytków, a także badań archeologicznych i poszukiwań zabytków (tekst jednolity: Dz. U. z 2021 r., poz. 81), jak również na podstawie art. 104 Ustawy z dnia 14 czerwca 1960 r. – Kodeks postępowania administracyjnego (tekst jednolity: Dz. U. z 2025 r., poz. 1691),

Wielkopolski Wojewódzki Konserwator Zabytków

po rozpatrzeniu wniosku z dnia 08.04.2026 r., wpłynął w dniu 13.04.2026 r., nadesłanego przez Energa–Operator S.A. Gdańsk, działającą przez pełnomocnika Pana Bartosza Michalskiego OMEGA Bartosz Michalski Wysocko Wielkie (pełnomocnictwo nr 355/2025 z dnia 17.11.2025 r.), w sprawie wydania pozwolenia na prowadzenie badań archeologicznych w związku z inwestycją polegającą na budowie elektroenergetycznego przyłącza kablowego nn-0,4kV w celu zasilania w energię elektryczną budynku gospodarczego w miejscowości Wróblina, która to inwestycja planowana jest do realizacji na nieruchomościach w granicach działek geodezyjnych nr 632, 627 i 158 obręb Wróblina, Miasto i Gmina Tuliszków, powiat turecki, województwo wielkopolskie,

zlokalizowanych w strefie prawnej ochrony konserwatorskiej zewidencjonowanego stanowiska archeologicznego nr 14, ob. AZP 60-40/49, ujętego w gminnej i wojewódzkiej ewidencji zabytków,

POZWALA

Energa–Operator S.A. Gdańsk

na prowadzenie badań archeologicznych w związku z inwestycją polegającą na budowie elektroenergetycznego przyłącza kablowego nn-0,4kV w celu zasilania w energię elektryczną budynku gospodarczego w miejscowości Wróblina, która to inwestycja planowana jest do realizacji na nieruchomościach w granicach działek geodezyjnych nr 632, 627 i 158 obręb Wróblina, Miasto i Gmina Tuliszków, powiat turecki, województwo wielkopolskie,

zlokalizowanych w strefie prawnej ochrony konserwatorskiej zewidencjonowanego stanowiska archeologicznego nr 14, ob. AZP 60-40/49, ujętego w gminnej i wojewódzkiej ewidencji zabytków.

Współrzędne geodezyjne badań archeologicznych:

1. X-5767142.6668 Y-65182664.6307
2. X-5767144.7633 Y-6518264.7925
3. X-5767142.8881 Y-6518275.9263

4. X-5767142.2084 Y-6518279.9622
5. X-5767141.0886 Y-6518283.0994
6. X-5767136.0967 Y-6518282.8060
7. X-5767136.1807 Y-6518282.5705
8. X-5767136.0462 Y-6518282.9472

Termin ważności pozwolenia: do 31.12.2026 r.

Warunki szczegółowe:

1. Zakres i sposób prowadzenia badań archeologicznych określone zostały w stanowiącym integralną część tego pozwolenia programie badań archeologicznych opracowanym przez Pana Leszka Ziąbkę Usługi Archeologiczno-Konserwatorskie Kalisz oraz określone zostały w standardach badań archeologicznych wskazanych w załączniku do Rozporządzenia Ministra Kultury i Dziedzictwa Narodowego w sprawie prowadzenia prac konserwatorskich, prac restauratorskich i badań konserwatorskich przy zabytku wpisanym do rejestru zabytków albo na Listę Skarbów Dziedzictwa oraz robót budowlanych, badań architektonicznych i innych działań przy zabytku wpisanym do rejestru zabytków, a także badań archeologicznych i poszukiwań zabytków.

2. Ustanawia się obowiązek kierowania badaniami archeologicznymi albo samodzielnego wykonywania tych badań przez osobę posiadającą kwalifikacje, o których mowa w art. 37 e Ustawy o ochronie zabytków i opiece nad zabytkami.

3. Przekazanie Wielkopolskiemu Wojewódzkiemu Konserwatorowi Zabytków winno nastąpić nie później niż w terminie 14 dni przed dniem rozpoczęcia badań, a w toku badań na 14 dni przed dokonaniem zmiany osoby, o której mowa w pkt 1:

- a) imienia, nazwiska i adresu osoby, o której mowa w pkt 2;
- b) dokumentów potwierdzających spełnianie przez tę osobę wymagań, o których mowa w art. 37 e cytowanej wyżej ustawy;
- c) oświadczenia osoby, o której mowa w pkt 2, o przyjęciu przez tę osobę obowiązku kierowania badaniami archeologicznymi albo samodzielnego wykonywania tych badań.

4. Ponadto określa się warunki polegające na obowiązku:

a) niezwłocznego zawiadomienia Kierownika Delegatury w Koninie Wojewódzkiego Urzędu Ochrony Zabytków w Poznaniu o wszelkich zagrożeniach lub nowych okolicznościach ujawnionych w trakcie prowadzenia badań archeologicznych;

b) niezwłocznego zawiadomienia Kierownika Delegatury w Koninie Wojewódzkiego Urzędu Ochrony Zabytków w Poznaniu o przerwach w prowadzeniu badań archeologicznych mogących mieć wpływ na realizację programu badań archeologicznych;

c) prowadzenia dokumentacji przebiegu badań archeologicznych oraz opracowania wyników tych badań w sposób umożliwiający jednoznaczną identyfikację i dokładną przestrzenną lokalizację wszystkich czynności oraz dokonanych odkryć i przekazania jej do przekazania Kierownikowi Delegatury w Koninie Wojewódzkiego Urzędu Ochrony Zabytków w Poznaniu w terminie nie dłuższym niż 6 miesięcy od dnia zakończenia badań (wykonanej zgodnie z załącznikiem II do cytowanego wyżej Rozporządzenia Ministra Kultury i Dziedzictwa Narodowego), składającej się z następujących elementów:

1. karty zabytku archeologicznego zawierającej:

a) określenie miejsca usytuowania zabytku archeologicznego, z podaniem nazwy miejscowości, gminy, powiatu i województwa, numeru obszaru w wojewódzkiej ewidencji zabytków, numeru zabytku na tym obszarze, numeru stanowiska w miejscowości oraz współrzędnych geograficznych z dokładnością do jednej setnej sekundy wraz z danymi georeferencyjnymi, a w odniesieniu do polskich obszarów morskich, współrzędnych geocentrycznych geodezyjnych naniesionych na morską mapę nawigacyjną,

b) opis fizjograficzny,

c) określenie powierzchni przeprowadzonych badań archeologicznych,

d) wykaz faz zasiedlenia z podaniem liczby obiektów oraz zabytków datujących te fazy,

e) nazwisko kierownika badań archeologicznych, termin ich przeprowadzenia;

2) karty jednostek stratygraficznych zawierającej:

a) określenie miejsca usytuowania zabytku archeologicznego, z podaniem nazwy miejscowości, gminy, powiatu i województwa, numeru obszaru w wojewódzkiej ewidencji zabytków, numeru zabytku na tym obszarze, numeru stanowiska w miejscowości oraz współrzędnych geograficznych, a w odniesieniu do polskich obszarów morskich, współrzędnych geocentrycznych geodezyjnych naniesionych na morską mapę nawigacyjną,

- b) numer jednostki stratygraficznej i jej lokalizacji w systemie podziału przestrzeni badawczej,
 - c) określenie funkcji jednostki stratygraficznej,
 - d) wstępne datowanie jednostki stratygraficznej,
 - e) zasięg jednostki stratygraficznej,
 - f) opis jednostki stratygraficznej,
 - g) opis eksploracji jednostki stratygraficznej,
 - h) relację stratygraficzną;
 - 3) rejestru odkrytych zabytków;
 - 4) rejestru warstw;
 - 5) inwentarza:
 - a) zabytków wydzielonych,
 - b) zabytków masowych,
 - c) próbek,
 - d) dokumentacji rysunkowej,
 - e) dokumentacji fotograficznej;
 - 6) dokumentacji graficznej;
 - 7) dokumentacji fotograficznej;
 - 8) sprawozdania z badań;
 - 9) opracowania wyników badań;
 - 10) mapy lokalizacji zabytku archeologicznego w skali 1:10 000 z zaznaczonym jego hipotetycznym zasięgiem, a w odniesieniu do polskich obszarów morskich, planu batymetrycznego;
 - 11) graficznego przedstawienia rozplanowania odkrytych zabytków i warstw kulturowych z zaznaczoną siatką i oznaczeniem ich chronologii;
 - 12) planu warstwicowego zabytku z naniesioną siatką arową nawiązującą do osnowy geodezyjnej i planem wykopów;
 - 13) bibliografii oraz informacji o miejscu przechowywania dokumentacji wcześniej przeprowadzonych badań, jeżeli badania takie zostały przeprowadzone.
2. Dokumentacja badań archeologicznych zawiera imię, nazwisko i adres osoby lub nazwę, siedzibę i adres jednostki organizacyjnej, która sporządziła dokumentację, oraz imię, nazwisko i adres lub nazwę, siedzibę i adres właściciela lub posiadacza zabytku, a także o ile jest to możliwe – imię i nazwisko autora zabytku.
- d) prowadzenia doraźnej konserwacji pozyskanych zabytków i przekazania ich Kierownikowi Delegatury w Koninie Wojewódzkiego Urzędu Ochrony Zabytków w Poznaniu w terminie 3 lat od dnia zakończenia badań;
 - e) sporządzenia sprawozdania z przeprowadzonych badań archeologicznych i przekazania tego sprawozdania wojewódzkiemu konserwatorowi zabytków w terminie nie dłuższym niż 3 tygodnie od ich zakończenia.

UZASADNIENIE

Do Kierownika Delegatury w Koninie Wojewódzkiego Urzędu Ochrony Zabytków w Poznaniu wpłynął w dniu 13.04.2026 r. wniosek z dnia 08.04.2026 r., nadesłany przez Energa-Operator S.A. Gdańsk, działającą przez pełnomocnika Pana Bartosza Michalskiego OMEGA Bartosz Michalski Wysocko Wielkie (pełnomocnictwo nr 355/2025 z dnia 17.11.2025 r.), w sprawie wydania pozwolenia na prowadzenie badań archeologicznych w związku z inwestycją polegającą na budowie elektroenergetycznego przyłącza kablowego nn-0,4kV w celu zasilania w energię elektryczną budynku gospodarczego w miejscowości Wróblina, która to inwestycja planowana jest do realizacji na nieruchomościach w granicach działek geodezyjnych nr 632, 627 i 158 obręb Wróblina, Miasto i Gmina Tuliszków, powiat turecki, województwo wielkopolskie.

Przeprowadzenie badań archeologicznych na przedmiotowym obszarze jest uzasadnione ze względu na lokalizację wyżej wymienionej inwestycji w strefie prawnej ochrony konserwatorskiej zewidencjonowanego stanowiska archeologicznego nr 14, ob. AZP 60-40/49, ujętego w gminnej i wojewódzkiej ewidencji zabytków. Stanowisko to zostało odkryte w trakcie badań prowadzonych w ramach Archeologicznego Zdjęcia Polski i zewidencjonowane jako pozostałości osadnictwa ludności kultury łużyckiej i kultury przeworskiej.

Wszelkie roboty ziemne prowadzą do bezpowrotnego zniszczenia lub przekształcenia stanowiska archeologicznego. W związku z tym w przypadku podejmowania inwestycji związanych

z pracami ziemnymi należy je prowadzić od początku w obecności archeologa. Tylko on stwierdza występowanie obiektów archeologicznych oraz podejmuje właściwe działania w celu ich zadokumentowania.

Występowanie na terenie inwestycji zewidencjonowanego stanowiska archeologicznego nakazuje ochronę nawarstwień kulturowych istniejących w jego obrębie. Wyniki badań często stanowią jedyną dokumentację następujących po sobie epizodów osadniczych na tym terenie. Pozwalają skorygować, uszczegółowić i potwierdzić posiadane już dane. Pozyskany w trakcie badań materiał ruchomy umożliwia uzupełnienie danych o kulturze materialnej mieszkańców.

Prowadzenie robót ziemnych na terenie stanowiska archeologicznego wymaga zapewnienia badań archeologicznych i uzyskania na te badania – zgodnie z art. 36 ust. 1 pkt 5 Ustawy o ochronie zabytków i opiece nad zabytkami – pozwolenia Wielkopolskiego Wojewódzkiego Konserwatora Zabytków.

Po przeanalizowaniu treści wniosku wnioskodawcy oraz przedłożonego wraz z tym wnioskiem programu badań archeologicznych, które mają być przeprowadzone w związku z inwestycją polegającą na budowie elektroenergetycznego przyłącza kablowego nn-0,4kV w celu zasilania w energię elektryczną budynku gospodarczego w miejscowości Wróblina, która to inwestycja planowana jest do realizacji na nieruchomościach w granicach działek geodezyjnych nr 632, 627 i 158 obręb Wróblina, Miasto i Gmina Tuliszków, powiat turecki, województwo wielkopolskie, stwierdzono, że zrealizowanie badań archeologicznych we wskazanym zakresie jest niezbędne dla właściwej ochrony konserwatorskiej dziedzictwa archeologicznego, a sposób przeprowadzenia tych badań, określony w programie, o którym mowa w rozstrzygnięciu aktualnie wydawanej decyzji, jest właściwy ze stanowiska konserwatorskiego. Zachodzą zatem przesłanki merytoryczne do wydania pozwolenia zgodnie z wnioskiem wnioskodawcy.

Pozwolenie niniejsze obwarowano również warunkami wynikającymi z treści § 18 ust. 1 i 3 Rozporządzenia Ministra Kultury i Dziedzictwa Narodowego w sprawie prowadzenia prac konserwatorskich, prac restauratorskich i badań konserwatorskich przy zabytku wpisanym do rejestru zabytków albo na Listę Skarbów Dziedzictwa oraz robót budowlanych, badań architektonicznych i innych działań przy zabytku wpisanym do rejestru zabytków, a także badań archeologicznych i poszukiwań zabytków – wskazano mianowicie, że badaniami archeologicznymi musi kierować, lub samodzielnie je wykonywać, osoba posiadająca kwalifikacje, o których mowa w art. 37 e Ustawy o ochronie zabytków i opiece nad zabytkami. Zgłoszenia takiej osoby dokonuje się nie później niż w terminie 14 dni przed dniem rozpoczęcia badań. Wnioskodawca wraz z wnioskiem wskazał dane osoby, która będzie kierować badaniami archeologicznymi podczas wyżej wymienionej inwestycji oraz przedłożył dokumenty potwierdzające spełnianie przez tę osobę wymagań, o których mowa w art. 37 e cytowanej wyżej ustawy. W przypadku zmiany osoby, o której mowa powyżej, należy przekazać Kierownikowi Delegatury w Koninie Wojewódzkiego Urzędu Ochrony Zabytków w Poznaniu nie później niż w terminie 14 dni przed dniem rozpoczęcia badań, a w toku badań na 14 dni przed dokonaniem zmiany:

- a) imię, nazwisko i adres osoby kierującej lub samodzielnie wykonującej badania archeologiczne,
- b) dokumenty potwierdzające spełnianie przez tę osobę wymagań, o których mowa w art. 37 e Ustawy o ochronie i opiece nad zabytkami,
- c) oświadczenie osoby, o której wyżej mowa, o przyjęciu przez tę osobę obowiązku kierowania badaniami archeologicznymi albo samodzielnego wykonywania tych badań.

Mając na uwadze co przytoczono oraz w oparciu o art. 7 pkt 4 i art. 36 ust. 1 pkt 5 Ustawy o ochronie zabytków i opiece nad zabytkami orzekam jak w sentencji.

POUCZENIA

Pouczenie, co do prawa odwołania

1. Od decyzji niniejszej przysługuje stronom odwołanie do Ministra Kultury i Dziedzictwa Narodowego za pośrednictwem tutejszego organu w terminie 14 dni od dnia doręczenia (art. 127 § 1 i § 2 oraz 129 § 1 i § 2 Kodeksu postępowania administracyjnego).

2. Zgodnie z art. 127 a § 1 Kodeksu postępowania administracyjnego przed upływem biegu terminu do wniesienia odwołania strony mogą rzec się prawa do wniesienia odwołania wobec organu administracji publicznej, który wydał decyzję. Z dniem doręczenia organowi administracji publicznej oświadczenia o zrzeczeniu się prawa do wniesienia odwołania przez ostatnią ze stron postępowania, decyzja staje się ostateczna i prawomocna (art. 127 a § 2 Kodeksu postępowania administracyjnego).

Pozostałe pouczenia

1. Kto prowadzi badania archeologiczne niezgodnie z zakresem lub warunkami określonymi w pozwoleniu wojewódzkiego konserwatora zabytków podlega karze pieniężnej w wysokości od 500 do 500 000 zł (art. 107d ust. 2 Ustawy o ochronie zabytków i opiece nad zabytkami).


2. Postępowanie w sprawie wydanego pozwolenia może zostać wznowione, a następnie pozwolenie może zostać zmienione lub cofnięte w drodze decyzji na podstawie art. 47 Ustawy o ochronie zabytków i opiece nad zabytkami, jeżeli w trakcie wykonywanych badań archeologicznych określonych w pozwoleniu wystąpiły nowe fakty i okoliczności, mogące doprowadzić do uszkodzenia lub zniszczenia zabytku.

Zawiadomienia przekazuje się pisemnie, za pomocą faksu lub za pomocą środków komunikacji elektronicznej, w rozumieniu art. 2 pkt 5 Ustawy z dnia 18 lipca 2002 r. o świadczeniu usług drogą elektroniczną (tekst jednolity: Dz. U. z 2020 r., poz. 340): nr tel. – 63 244 71 26, adres e-mail - konin.archeologia@poznan.wuoz.gov.pl

Administratorem Pani/Pana danych osobowych jest Wielkopolski Wojewódzki Konserwator Zabytków. Dalsze informacje dotyczące ochrony Pani/Pana danych osobowych znajdują się na stronie WWW pod adresem: <http://poznan.wuoz.gov.pl/ochrona-danych-osobowych-0>

Załączniki nr 1-2: mapy z zaznaczonym miejscem prowadzenia badań archeologicznych

Załącznik nr 3: informacja o prywatności

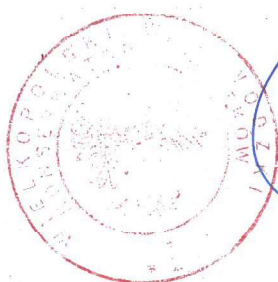

Z up. Wielkopolskiego Wojewódzkiego
Konserwatora Zabytków

mgr Grzegorz Budnik
Kierownik Delegatury w Koninie

Wniesiono opłatę skarbową w wysokości 99,00 zł
st. spec. ds. archeologii Natalia Lipowczyk

Otrzymują:

1. Energa-Operator S.A. Gdańsk
- pełnomocnik

Pan Bartosz Michalski OMEGA Bartosz Michalski Wysocko Wielkie

2. Miasto i Gmina Tuliszków

3. Pan Bartłomiej Majkowski zam. Wróblina

4. Pani Małgorzata Pawlak zam. Wróblina

5. Pani Nikola Pawlak zam. Wróblina

6. Pan Paweł Pawlak zam. Wróblina

7. aa NL

Sprawę prowadzi: st. spec. ds. archeologii Natalia Lipowczyk, tel. 632447126

30

Jestem świadomy odpowiedzialności karnej za złożenie fałszywych oświadczeń. Oświadczam, że opera techniczny sprawozdający rezultaty prac geodezyjnych w wyniku których powstał niniejszy dokument uzyskał pozytywny wynik weryfikacji.		GEOS.6640.298.2026
Organ służby geodezyjnej, który otrzymał zgłoszenie	Starosta Turckei	
Wykonawca prac geodezyjnych	USLUGI GEODEZYJNE GEO-MAP	
Nr oraz data sporządzenia dokumentu zawierającego wynik pozycyjny weryfikacji	Nr 1 dn 10 03 2026	
Imię i nazwisko oraz nr uprawnień zawodowych kierownika prac	mgr inż. Krzysztof Krawczyk GEODETA UPRAWNIENY nr upraw. 22230	

Jestem świadomy odpowiedzialności karnej za złożenie fałszywych oświadczeń.
Oświadczam, że operat techniczny zawierający prace geodezyjne w wyniku których powstał niniejszy dokument uzyskał pozytywny wynik weryfikacji.

Identyfikator zgłoszenia prac geodezyjnych:	GE05.6640.296.2026
Organ służby geodezyjnej, który otrzymał zgłoszenie	Sarosta Turecki
Wykonawca prac geodezyjnych	USLUGI GEODEZYJNE GEO-MAP
Nr oraz data sporządzenia dokumentu zawierającego wynik pozytywnej weryfikacji	Nr 1 dn 10.03.2026
Imię i nazwisko oraz nr uprawnień zawodowych kierownika prac	mgr inż. Krzysztof Krawczyk GEODETA UPRAWNIENY nr upr. 22230

Jestem świadomy odpowiedzialności karnej za złożenie fałszywych oświadczeń.
Oświadczam, że operat techniczny zawierający prace geodezyjne w wyniku których powstał niniejszy dokument uzyskał pozytywny wynik weryfikacji.

[illegible]


— Projektowane przyłącze kablowe m-0,4kV N24XY 4x35 SE 0,6/1 kV, L = 30 / 45 m


— Projektowana wolnostojąca szafka pomiarowa P1-Rs/LV/LZR/F nr Z4610453/02 współpracująca z proj. uzieniem z taśmy i prętów stalowych ocynkowanych o R ≤ 30 Ω

— Projektowane rury osłonowe DVK 110 układane w wykopie otwartym

1. W użytkach ronych kabel układać na głębokości 1,1 m.
2. W pozostających miejscach kabel układać na głębokości 0,7 m.
3. Na terenie pasa drogowego kabel prowadzić w rurach osłonowych DVK 110 układanych w wykopie otwartym zgodnie z oznaczeniem przedstawionym na PZT.
4. Końce rur osłonowych należy zabezpieczyć za pomocą dławnic czopowych typu EK 186/110 WR.
5. Na końcach kabla pozostawić 1 m zapasu przed szafka i 3 m zapasu przed słupem.
6. Na słupie nr 2/1 zainstalować ogranicznik przepięcia typu BOP-R 0,5/10 (bV) współpracujące z projektowanym uzłomem z łamczym prętem stalowym ocynkowanym o $R \leq 10 \Omega$.

ρ	X	Y
1.	5767142.6668	6518264.6307
2.	5767144.7633	6518274.7925
3.	5767142.8881	6518275.9263
4.	5767142.2084	6518279.9622
5.	5767141.0886	6518283.0994
6.	5767136.0907	6518282.8060
7.	5767136.1817	6518282.5705
8.	5767136.0462	6518282.9472

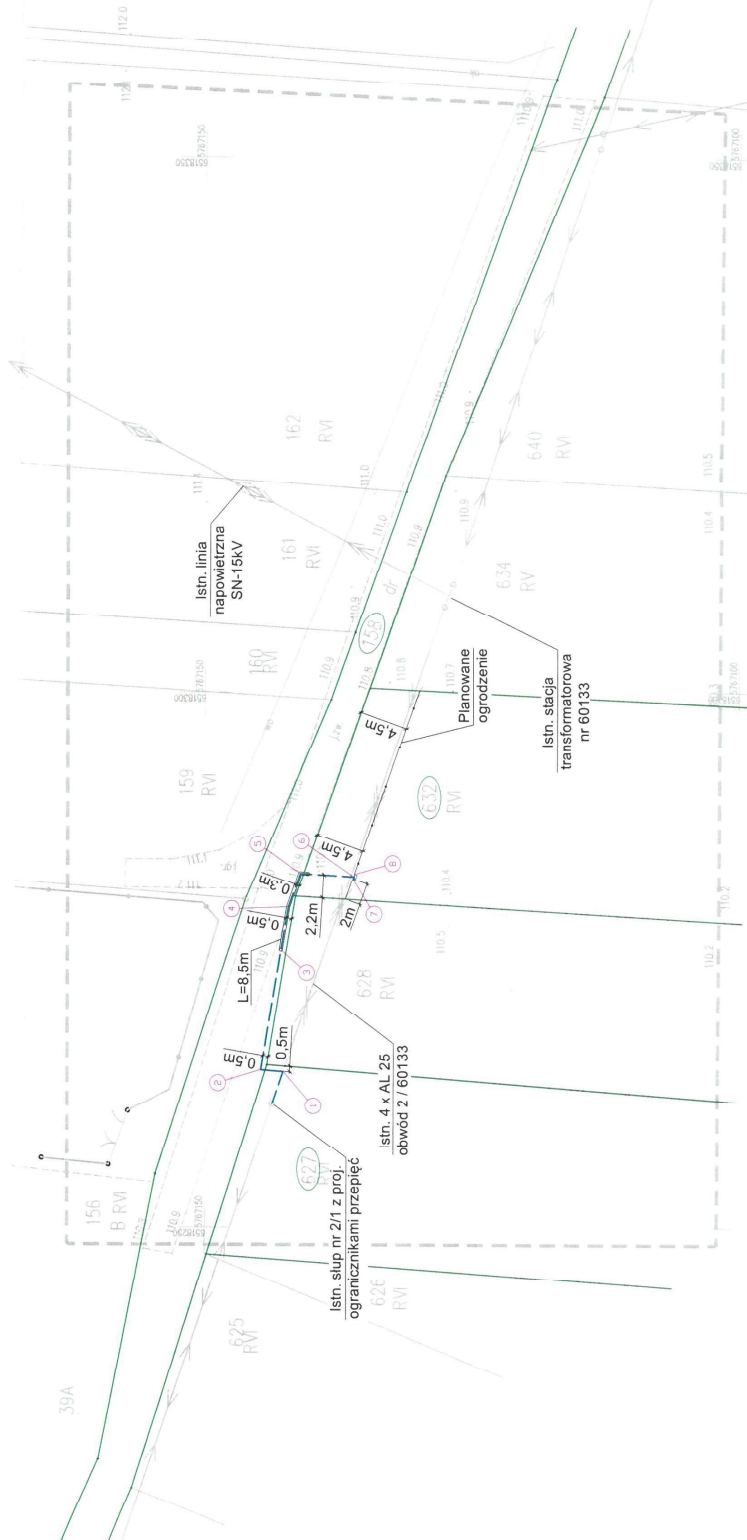

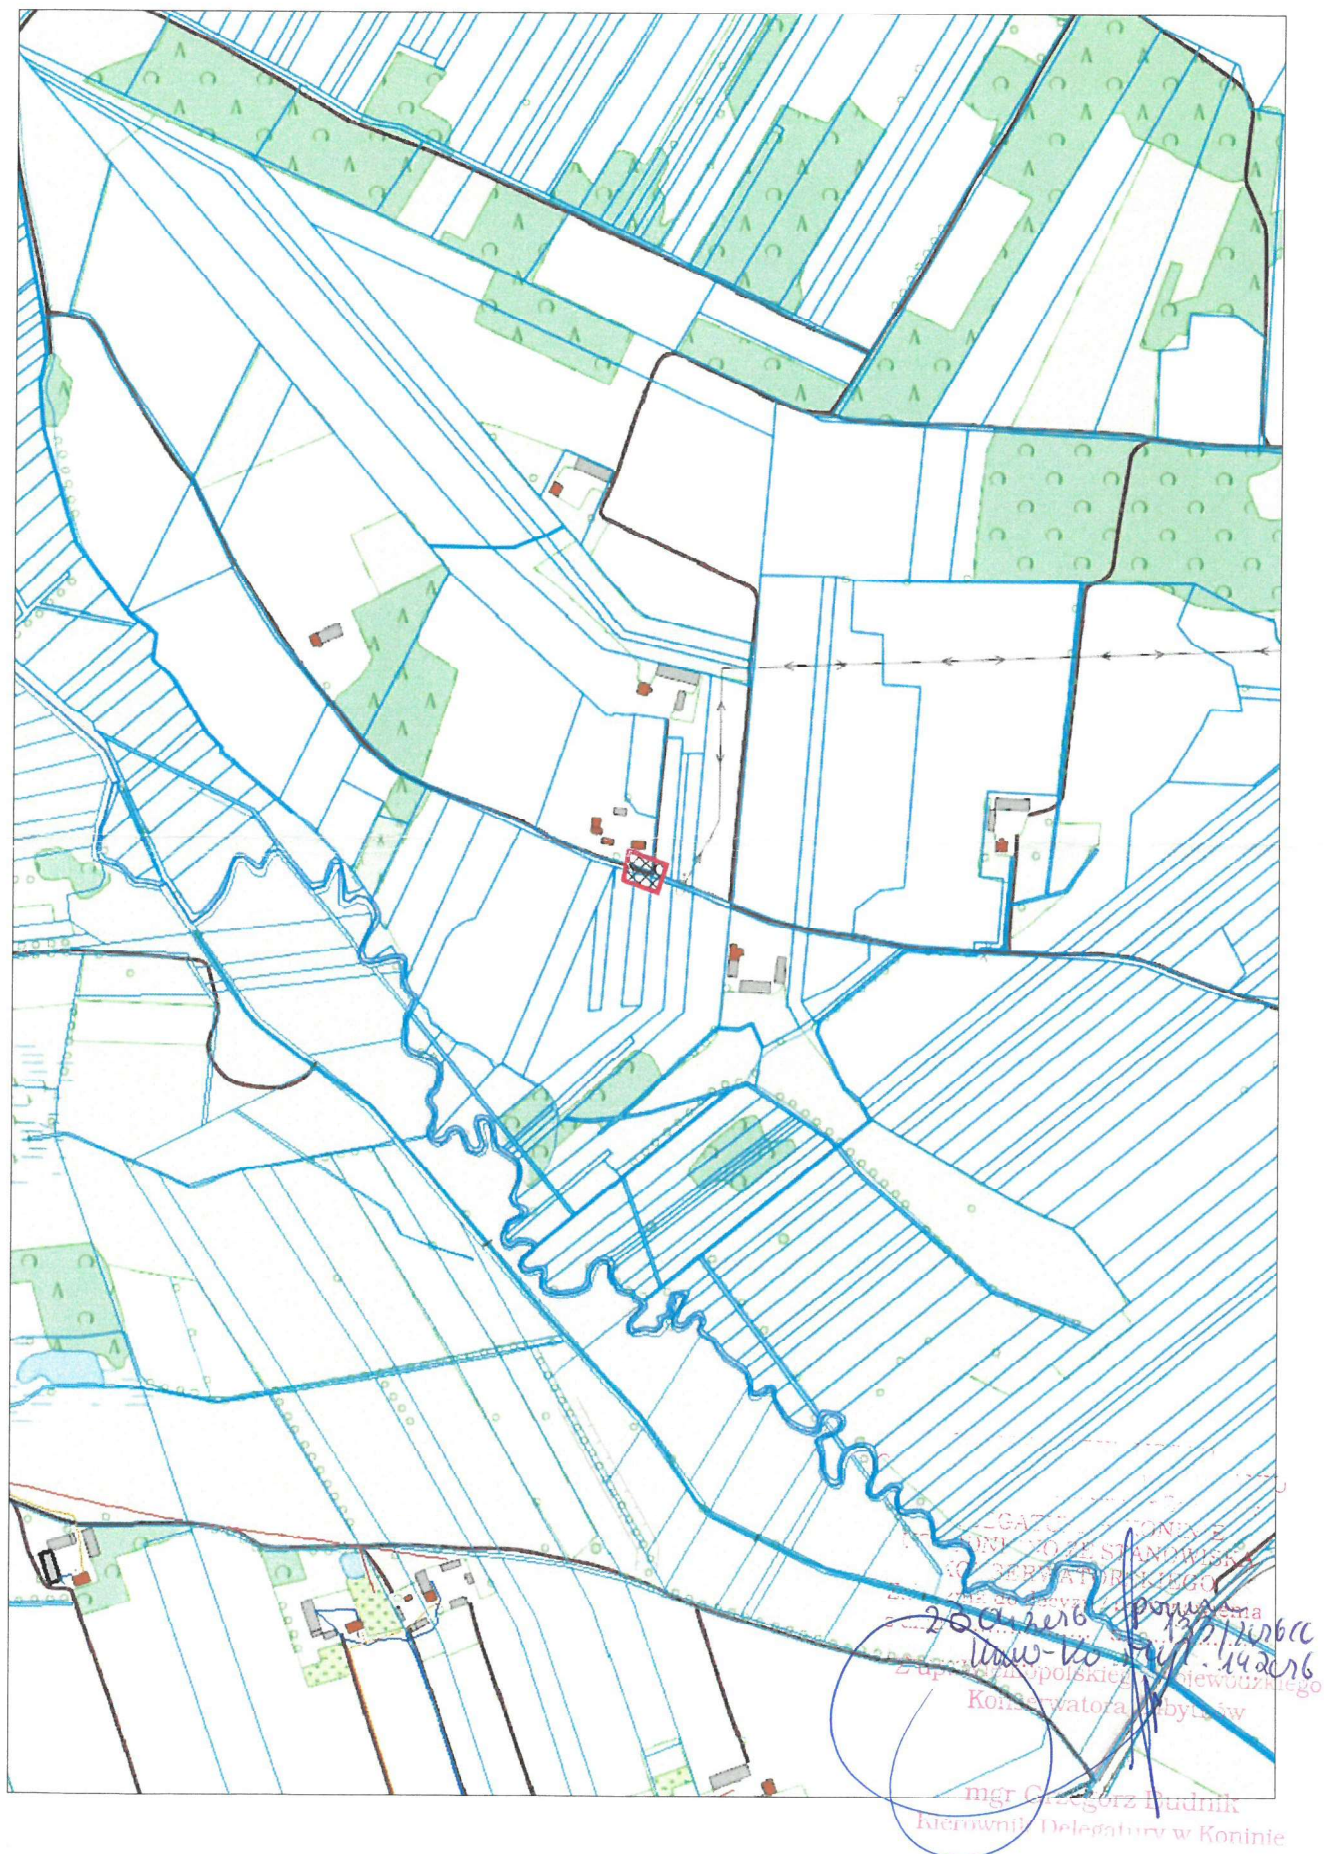

DECYZJA

Na podstawie art. 104 oraz art. 107 § 1, 3 ustawy z dnia 14 czerwca 1960 roku Kodeks Postępowania Administracyjnego (Dz. U. z 2025 r. poz. 1691), art. 20 pkt. 8, art. 39 ust. 3, 3a i 4 oraz art. 40 ust. 1 i 2 pkt 1, 2, 3 ustawy z dnia 21 marca 1985 roku o drogach publicznych (t.j. Dz. U. z 2025 r. poz. 889), uchwały Rady Miejskiej w Tuliszkanie nr 0007.15.2021 w sprawie wysokości stawek opłat za zajęcie pasa drogowego dróg gminnych na terenie Gminy i Miasta Tuliszków dla dróg, których zarządcą jest Burmistrz Gminy i Miasta Tuliszków, po rozpatrzeniu wniosku z dnia 23.03.2026 r.

złożonego przez ENERGA – OPERATOR S.A z siedzibą w Gdańsku, reprezentowaną przez pełnomocnika Pana Bartosza Jarosława Michalskiego, występującego w imieniu przedsiębiorstwa pod nazwą Pracownia Projektowa Omega Bartosz Michalski, ul. Leśna 4, 63-400 Wysocko Wielkie, działającego na mocy pełnomocnictwa nr 355/2025 z dnia 04.12.2025 r. udzielonego przez spółkę ENERGA-OPERATOR S.A. z siedzibą w Gdańsku, Oddział w Kaliszu przy Al. Wolności 8, 62-800 Kalisz

ZEZWALAM

ENERGA - OPERATOR S.A., ul. Marynarki Polskiej 130, 80-557 Gdańsk (Inwestor)

1. Na lokalizację elektroenergetycznego przyłącza kablowego nn-0,4kV w pasie drogi gminnej nr 667062P (działka o numerze ewidencyjnym 158, obręb Wróblina) do działki o numerze ewidencyjnym 632, obręb Wróblina, wg przedłożonego planu sytuacyjnego na mapie do celów projektowych, w skali 1:500, GEOS.6640.298.2026 na następujących warunkach:
 - 1) Elektroenergetyczne przyłącze kablowe lokalizować zgodnie z planem.
 - 2) Elektroenergetyczne przyłącze kablowe układać na głębokości zgodnej z przepisami.
 - 3) Po zakończonych robotach pas drogowy drogi gminnej nr 667062P przywrócić do stanu pierwotnego poprzez zagęszczenie wykopu, odtworzenie uszkodzonych nawierzchni, zasianie trawy, uprzątnięcie terenu.
 - 4) Przyszłe utrzymanie infrastruktury elektroenergetycznej niskiego napięcia należy do jego posiadacza zgodnie z art. 39 ust. 4 ustawy o drogach publicznych.
 - 5) W przypadku przebudowy drogi i wystąpienia kolizji z przedmiotowym urządzeniem, za usunięcie kolizji odpowiada posiadacz infrastruktury elektroenergetycznej.
 - 6) W przypadku wystąpienia na trasie urządzenia kolizji z krzewami lub drzewami Inwestor przed rozpoczęciem robót budowlanych zobowiązany jest do usunięcia ich na własny koszt po uzyskaniu decyzji zezwalającej od Starosty Tureckiego.
 - 7) W przypadku wystąpienia na trasie urządzenia kolizji z infrastrukturą techniczną koszty jej usunięcia w całości poniesie Inwestor, na warunkach określonych przez właścicieli urządzeń infrastruktury technicznej, po uzyskaniu wszelkich zezwoleń zgodnie z obowiązującymi przepisami prawa.
 - 8) Niniejsza decyzja jest zgodą na dysponowanie nieruchomością stanowiącą pas drogowy drogi położonej na działce o numerze ewidencyjnym 158, obręb Wróblina, w części niezbędnej do realizacji robót, na cele budowlane.

Zgodnie z art. 39 ust. 3a, pkt. 1, 2 i 3 ww. ustawy o drogach publicznych inwestor przed rozpoczęciem robót budowlanych jest zobowiązany do:

- 1) uzyskania pozwolenia na budowę lub zgłoszenia budowy albo wykonywania robót budowlanych
- 2) uzgodnienia z zarządcą drogi (w tym przypadku Burmistrz Gminy i Miasta Tuliszków), przed uzyskaniem pozwolenia na budowę lub zgłoszenia budowy albo wykonywania robót budowlanych, projektu budowlanego urządzenia objętego niniejszym zezwoleniem
- 3) uzyskania od zarządcy drogi (w tym przypadku Burmistrz Gminy i Miasta Tuliszków) zezwolenia na zajęcie pasa drogowego, dotyczącego prowadzenia robót w pasie drogowym w terminie nie krótszym niż 14 dni przed przewidywanym terminem rozpoczęcia robót. Do wniosku należy dołączyć zatwierdzony projekt organizacji ruchu, jeżeli zajęcie pasa drogowego wpływa na ruch drogowy lub ogranicza widoczność

na drodze lub powoduje wprowadzenie zmian w istniejącej organizacji ruchu pojazdów lub pieszych, jeżeli nie jest wymagany projekt organizacji ruchu to informacja o sposobie zabezpieczenia robót.

2. W zezwoleniu na zajęcie pasa drogowego na podstawie uchwały Rady Miejskiej w Tuliszkowie nr 0007.15.2021 z dnia 24.02.2021 r w sprawie wysokości stawek opłat za zajęcie pasa drogowego dróg gminnych na terenie Gminy i Miasta Tuliszków dla dróg, których zarządcą jest Burmistrz Gminy i Miasta Tuliszków zostaną naliczone opłaty:
 - 1) opłata roczna za umieszczenie w pasie drogowym urządzenia będącego przedmiotem niniejszego zezwolenia
 - 2) opłata za zajęcie pasa drogowego, za okres prowadzenia robót w pasie drogowym

Zgodnie z art. 39 ust. 5 ww. ustawy jeżeli budowa, przebudowa lub remont ww. drogi gminnej wymaga przełożenia urządzenia, o którym mowa w niniejszej decyzji, koszt tego przełożenia ponosi właściciel urządzenia.

UZASADNIENIE

Na podstawie art. 107 § 4 ustawy z dnia 14 czerwca 1960 roku Kodeks postępowania administracyjnego (Dz. U. z 2025r., poz. 1691) odstępuję od uzasadnienia decyzji, gdyż uwzględnia ona w całości żądanie strony i nie dotyczy decyzji rozstrzygającej sporne interesy stron oraz decyzji wydanej na skutek odwołania.

POUCZENIE

Od niniejszej decyzji służy odwołanie do Samorządowego Kolegium Odwoławczego w Koninie, Al. 1 Maja 7a, za pośrednictwem Burmistrza Gminy i Miasta Tuliszków, w terminie 14 dni od daty otrzymania decyzji. Zgodnie z art. 127a Kodeksu postępowania administracyjnego w trakcie biegu terminu do wniesienia odwołania, strona może zrzec się prawa do wniesienia odwołania wobec organu administracji publicznej, który wydał decyzję. Z dniem doręczenia organowi administracji publicznej oświadczenia o zrzeczeniu się prawa do wniesienia odwołania przez ostatnią ze stron postępowania, decyzja staje się ostateczna i prawomocna.

Załączniki:

1. Mapa z przebiegiem infrastruktury

Paulina
Rusek;
Zastępca
Burmistrza

Elektronicznie
podpisany przez
Paulina Rusek;
Zastępca Burmistrza
Data: 2026.04.03
10:02:23 +02'00'

Otrzymują:

1. Pracownia Projektowa Omega Bartosz Michalski, ul. Leśna 4, 63-400 Wysocko Wielkie
2. a/a

MAPA DO CELÓW PROJEKTOWYCH		34
Identyfikator zgłoszenia prac geodezyjnych	GEOS.6640.298.2026	
Miejscowość:	WRÓBLINA	
Jednostka ewidencyjna:	Identyfikator:	302707_5
	Nazwa:	TULISZKÓW
Obręb ewidencyjny:	Identyfikator:	0015
	Nazwa:	WRÓBLINA
Skala mapy:	1:500	
Nazwa układu współrzędnych:	prostopadłych płaskich:	Układ 2000 Sterfa 6
	wysokości:	PL-EVRF2007-NF
Oznaczenie granic obszaru, który był przedmiotem aktualizacji		
Służebności gruntowe mające wpływ na zagospodarowanie gruntów zlokalizowanych w granicach projektowanej inwestycji	Mapa do celów projektowych została opracowana na podstawie danych geodezyjnych i planów zagospodarowania gruntów zlokalizowanych w granicach projektowanej inwestycji	
Kontur użytku gruntowego, który nie jest ujawniony w bazie danych ewidencji gruntów i budynków		
Arkusz mapy	6.169.23.12.3.4	
Data opracowania	26.02.2026 r.	
GEO-MAP	mgr inż. Krystian Krawczyk GEODETA UPRAWNIONY nr upraw. 2-2230	
62-700 Turek, ul. Legionów Polskich 1/3 NIP: 8891815870 / REGON 301632419 tel: 509-324-733	mgr inż. Krystian Krawczyk GEODETA UPRAWNIONY nr upraw. 2-2230	
Nazwami i nazwiskami wykonawcy oraz data i podpis osoby reprezentującej wykonawcę	Inię i nazwisko, nr uprawnień oraz data i podpis geodety uprawnionego, który opracował mapę	

Identyfikator zgłoszenia prac geodezyjnych	GEOS.6640.298.2026
Organ służby geodezyjnej, który otrzymał zgłoszenie	Starosta Turecki
Wykonawca prac geodezyjnych	USŁUGI GEODEZYJNE GEO-MAP
Nr oraz data sporządzenia dokumentu zawierającego wynik pozyskanej weryfikacji	Nr 1 dn.10.03.2026
Inię i nazwisko oraz nr uprawnień zawodowych kierownika prac	mgr inż. Krystian Krawczyk GEODETA UPRAWNIONY nr upraw. 2-2230




Elektronicznie
podpisany przez
Bartosz Jarosław
Michalski
Data: 2026.03.23
08:18:25 +01'00'


Załącznik:	KW00464/26
Nazwa warsztatu:	P/25/058737
CEI:	46/26000096
Stopień / zawód:	60133 / 2
Data:	03.2026
Skala:	1:500
Nr rysa:	E-01
Projektant:	mgr inż. Bartosz Michalski
Uprawnienie budowlane do projektowania bez ograniczeń w specjalności instalacyjnej w zakresie sieci, instalacji i urządzeń elektrycznych i elektroenergetycznych nr ewid.: WNP/0208/POE/16, nr wpisu do GPOB: 402718/UC	

- LEGENDA:**
- Projektowane przyłącza kablowe nn-0,4kV NA2XY 4x35 SE 0,6/1 kV, L = 30 / 45 m
 - Projektowana wolnostojąca szafka pomiarowa P1-Rs/LZV/LZR/F nr Z4610453/02 współpracująca z prąd. uzłomem z taśmą i prądów stałowych o R ≤ 30 Ω
 - Projektowane rury osłonowe DVK 110 układane w wykopie otwartym
- UWAGI:**
1. W użytkach rolnych kabel układać na głębokości 1,1 m.
 2. W pozostałych miejscach kabel układać na głębokości 0,7 m.
 3. Na terenie pasa drogowego kabel prowadzić w rurach osłonowych DVK 110 układanych w wykopie otwartym zgodnie z oznaczeniem przedstawionym na PZT.
 4. Końce rur osłonowych należy zabezpieczyć za pomocą dławnic czopowych typu EK 186/110 WR.
 5. Na końcach kabli pozostawić 1 m zapasu przed szafką i 3 m zapasu przed słupem.
 6. Na słupie nr 2/1 zainstalować ograniczniki przepięć typu BOP-R 0,5/10 (b.p) współpracujące z projektowanym uzłomem z taśmą i prądów stałowych o R ≤ 10 Ω.

Lp.	X	Y
1.	5767142.6668	6518264.6307
2.	5767144.7633	6518264.7925
3.	5767142.8881	6518275.9263
4.	5767142.2084	6518279.9622
5.	5767141.0886	6518283.0994
6.	5767136.0967	6518282.8080
7.	5767136.1807	6518282.5705
8.	5767136.0462	6518282.9472

Załącznik do decyzji Burmistrza GiM Tuliszków
nr RRG.7230.17.2026.JU z dnia 03.04.2026 r.

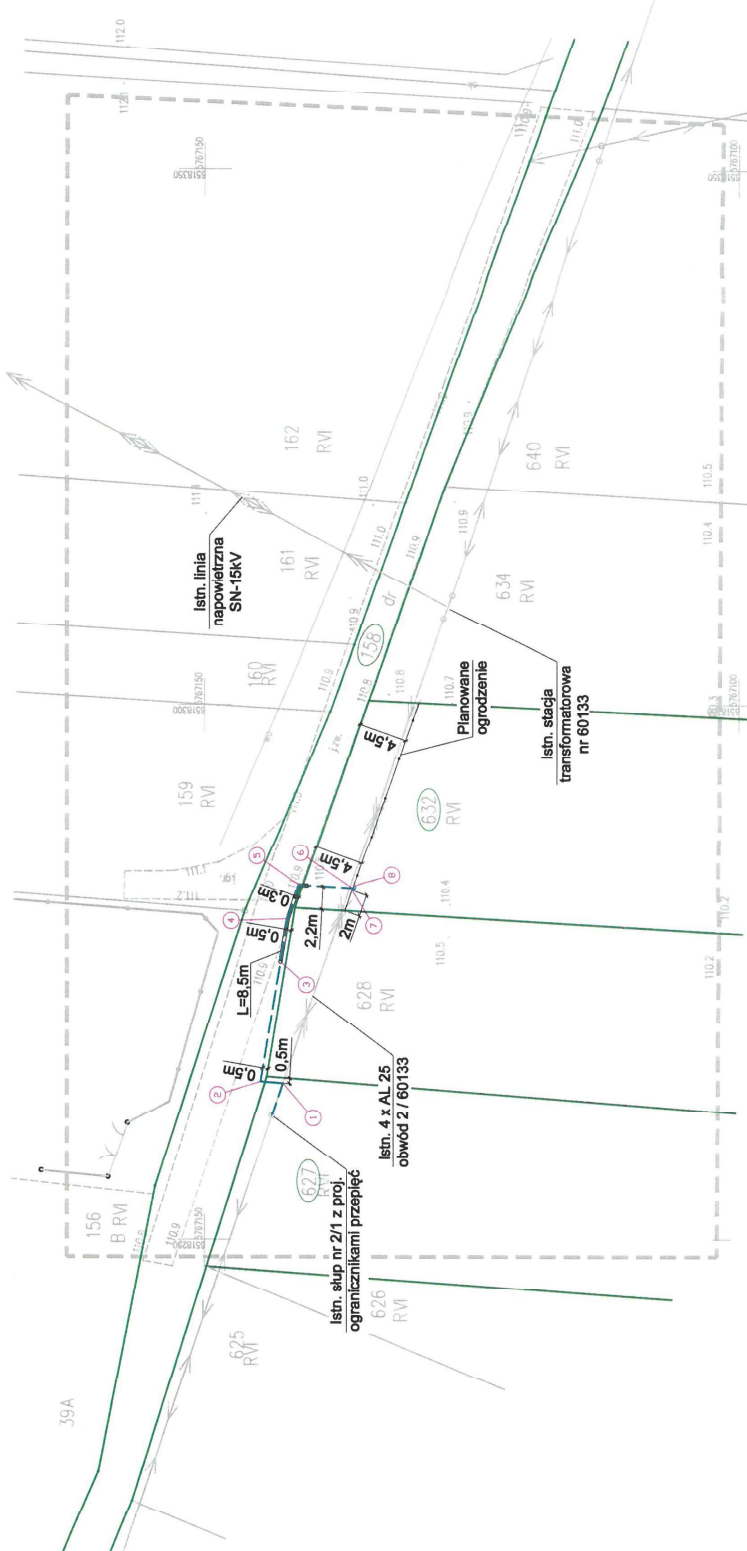

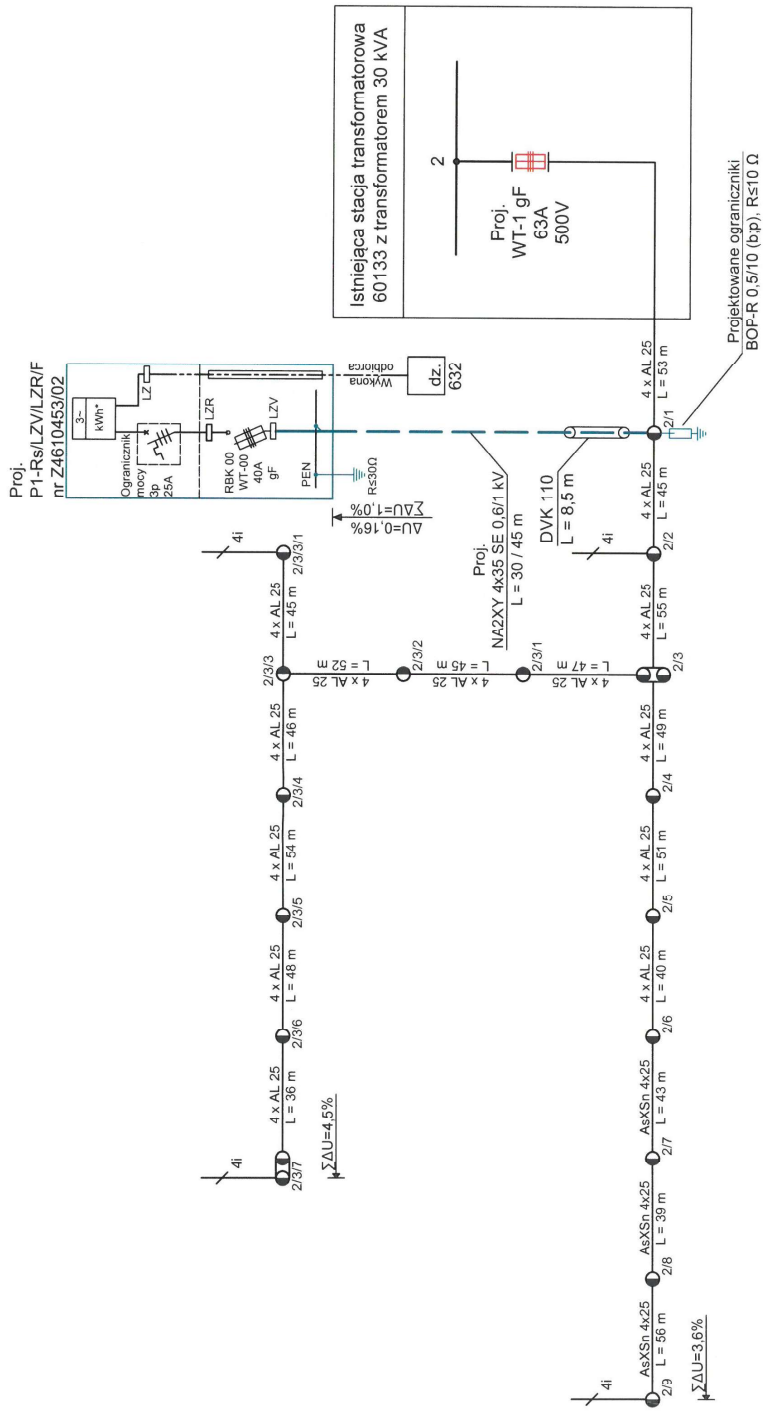

LEGENDA:

- Istn. przyłącza napowietrzne AsXSn 4x
- Istn. przyłącza napowietrzne AsXSn 2x
- Istn. przyłącza napowietrzne 4x AL
- Istn. przyłącza napowietrzne 2x AL
- Istn. kable elektroenergetyczne
- Istn. wolnostojące szafki pomiarowe i rozdzielnicze szafowe
- Istn. napowietrzne szafki pomiarowe na słupach

UWAGI:

1. Dla ograniczników przepięć przewidziano uzłom z taśmy i prętów stalowych ocynkowanych o $R \leq 10 \Omega$.
2. Dla szafki pomiarowej przewidziano uzłom z taśmy i prętów stalowych ocynkowanych o $R \leq 30 \Omega$.
3. Liczniki energii elektrycznej, zabezpieczenia przedlicznikowe oraz inne elementy instalacji przedlicznikowej znajdujące się w szafkach pomiarowych, w części dostępnej dla odbiorców należy zaplombować.

Zlecenie: KW00464/26 Numer wykonawcy: PI25/058737 GRI: 46/2600096 Stacja / obwód: 60133 / 2 Data: 06.2026 Skala: 1:100 Wzrost: E-02	Pracownia Projektowa Omega Pracownia Projektowa Omega Bartosz Michalski ul. Słoneczna 10, 60-100 Wrocław tel.: 693 598 540 e-mail: pracownia.omega@gmail.com Projektowanie i doradztwo techniczne w zakresie instalacji elektrycznych	Zasilenie: Zasilanie w energię elektryczną budynku gospodarczego na działce nr 632 w miejscowości Wroblewa, gm. Tuliszków Nazwa zamawiacza budowlanego: BUDOWA ELEKTROENERGETYCZNEGO PRZYŁĄCZA KABLOWEGO NN-0,4KV
Schemat zasilania	mgr inż. Bartosz Michalski	Projektant: Uprawnienia budowlane do projektowania bez ograniczeń w specjalności instalacyjnej w zakresie instalacji elektrycznych nr ewid.: WKP1028PQOE/13; nr wpisu do CRPPIB: 0027161UC