


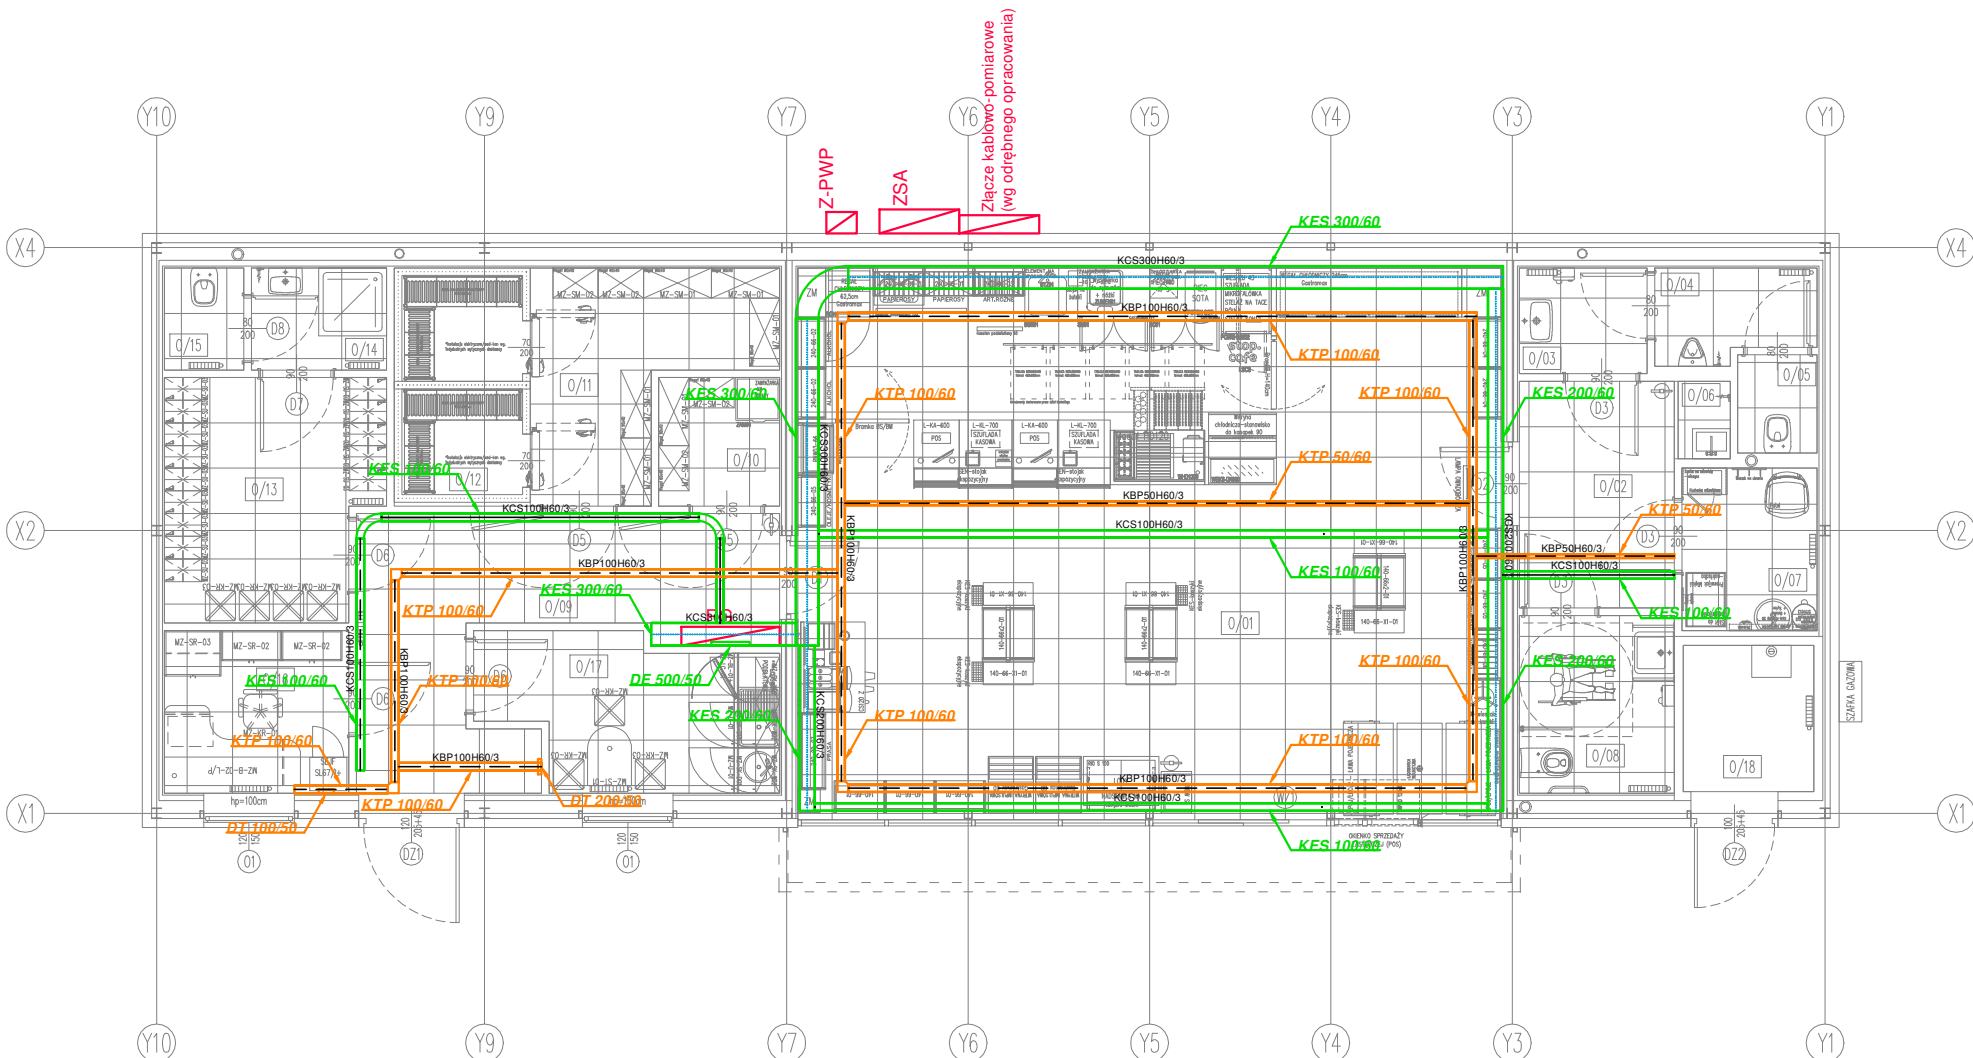

PRACOWNIA ARCHITEKTURY I WNĘTRZ

ARCHITEKT EWA MIROWSKA

ul. E. Ch. Majzela 7/48, 91-439 Łódź, tel. 042 656 84 84

RZUT PRZYZIEMIA - PLAN TRAS KORYT KABLOWYCH treść rys.		T3.6-02 00 nr rys. rew.
STACJA PALIW ORLEN S.A. NR 4207 AGATÓWKA, 37-464 AGATÓWKA, UL. CENTRALNA 38 DZ. NR 1413/2, OBR. EW. 0007 PILCHÓW, JEDN. EW. 181806_2, ID. DZ. 181806_2.0007.1413/2 obiekt, lokalizacja		
ORLEN S.A., UL. CHEMIKÓW 7, 09-411 PŁOCK inwestor		
opracował	projektował	weryfikował
mgr inż. Jarosław Korczyński upr. nr LUB/0271/PWBE/16		mgr inż. Michał Kolański upr. nr LUB/0241/PWOE/12
		1:100 skala
		PT stadium
		ELEKTRYCZNA branża
		04.03.2026 data