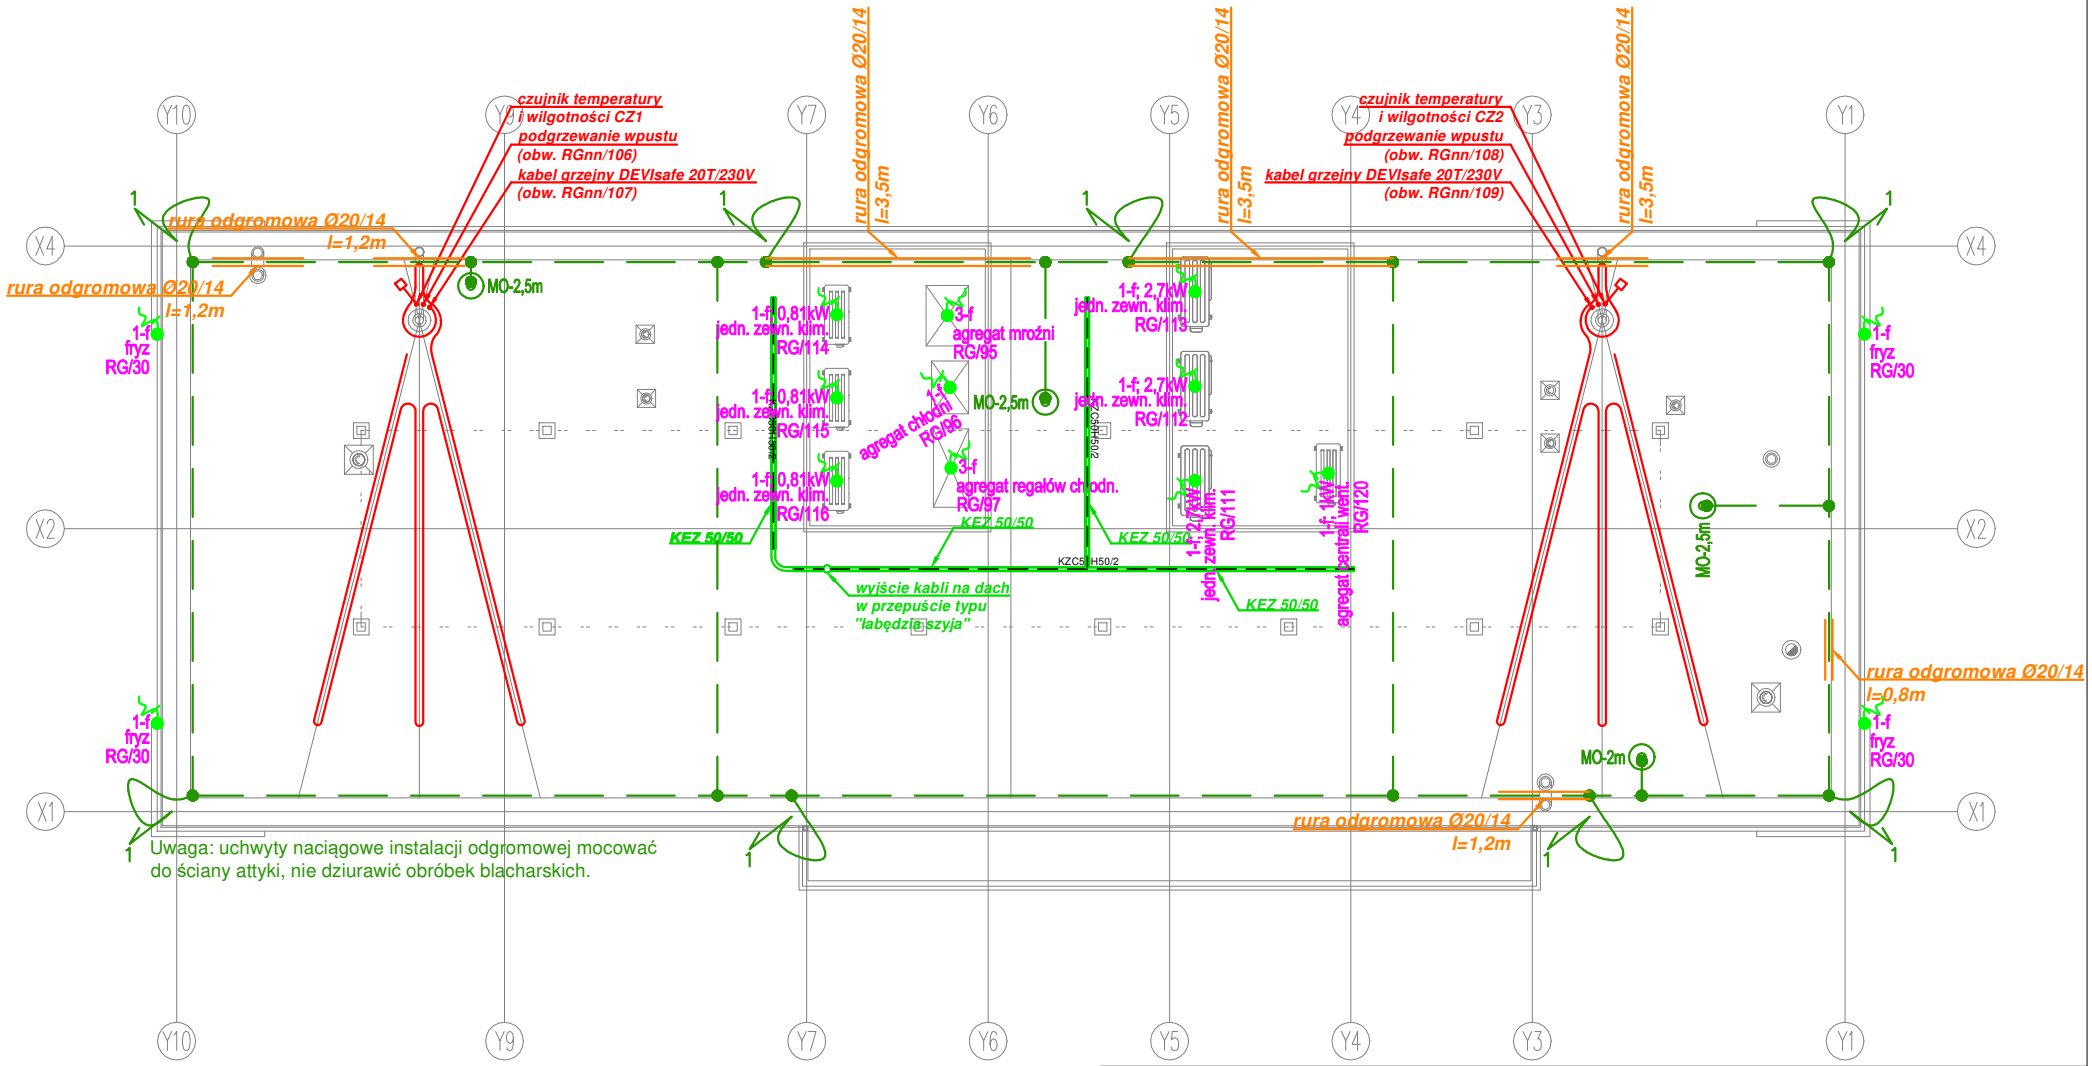

Uwaga: uchwyty naciągowe instalacji odgromowej mocować do ściany attyki, nie dziurawić obróbek blacharskich.

SelinAr

PRACOWNIA ARCHITEKTURY I WNĘTRZ
ARCHITEKT EWA MIROWSKA
ul. E. Ch. Majzela 7/48, 91-439 Łódź, tel. 042 656 84 84

RZUT DACHU - PLAN INSTALACJI ODGROMOWEJ
treść rys.

T3.6-05 00
nr rys. rew.

STACJA PALIW ORLEN S.A. NR 4207 AGATÓWKA, 37-464 AGATÓWKA, UL. CENTRALNA 38
DZ. NR 1413/2, OBR. EW. 0007 PILCHÓW, JEDN. EW. 181806_2, ID. DZ. 181806_2.0007.1413/2
obiekt, lokalizacja

1:100
skala

ORLEN S.A., UL. CHEMIKÓW 7, 09-411 PŁOCK
inwestor

PT
stadium

opracował | projektował | weryfikował

ELEKTRYCZNA
branża

mgr inż. Jarosław Korczyński
upr. nr LUB/0271/PWBE/16

mgr inż. Michał Kolasiński
upr. nr LUB/0241/PWOE/12

04.03.2026
data