

SelinAr

PRACOWNIA ARCHITEKTURY I WNETRZ
ARCHITEKT EWA MIROWSKA
ul. E. Ch. Majzela 7/48, 91-439 Łódź, tel. 042 656 84 84

SCHEMAT ROZDZIELNICY RG

treść rys.

T3.6-06.00
nr rys. rew.

STACJA PALIW ORLEN S.A. NR 4207 AGATÓWKA, 37-464 AGATÓWKA, UL. CENTRALNA 38

DZ. NR 14/13/2. OBR. EW. 0007 PILCHÓW, JEDN. EW. 181806_2. ID. DZ. 181806_2.000714.13/2

obiekt, lokalizacja

skala

ORLEN S.A., UL. CHEMIKÓW 7, 09-411 PŁOCK

inwestor

PT
stadium

opracować projektować


weryfikować


ELEKTRYCZNA
branża

mgr inż. Jarosław Korczyński
upr. nr LUB/0271/PWB/E/16


mgr inż. Michał Kolasinski
upr. nr LUB/0241/PWDE/12

04.03.2026
data

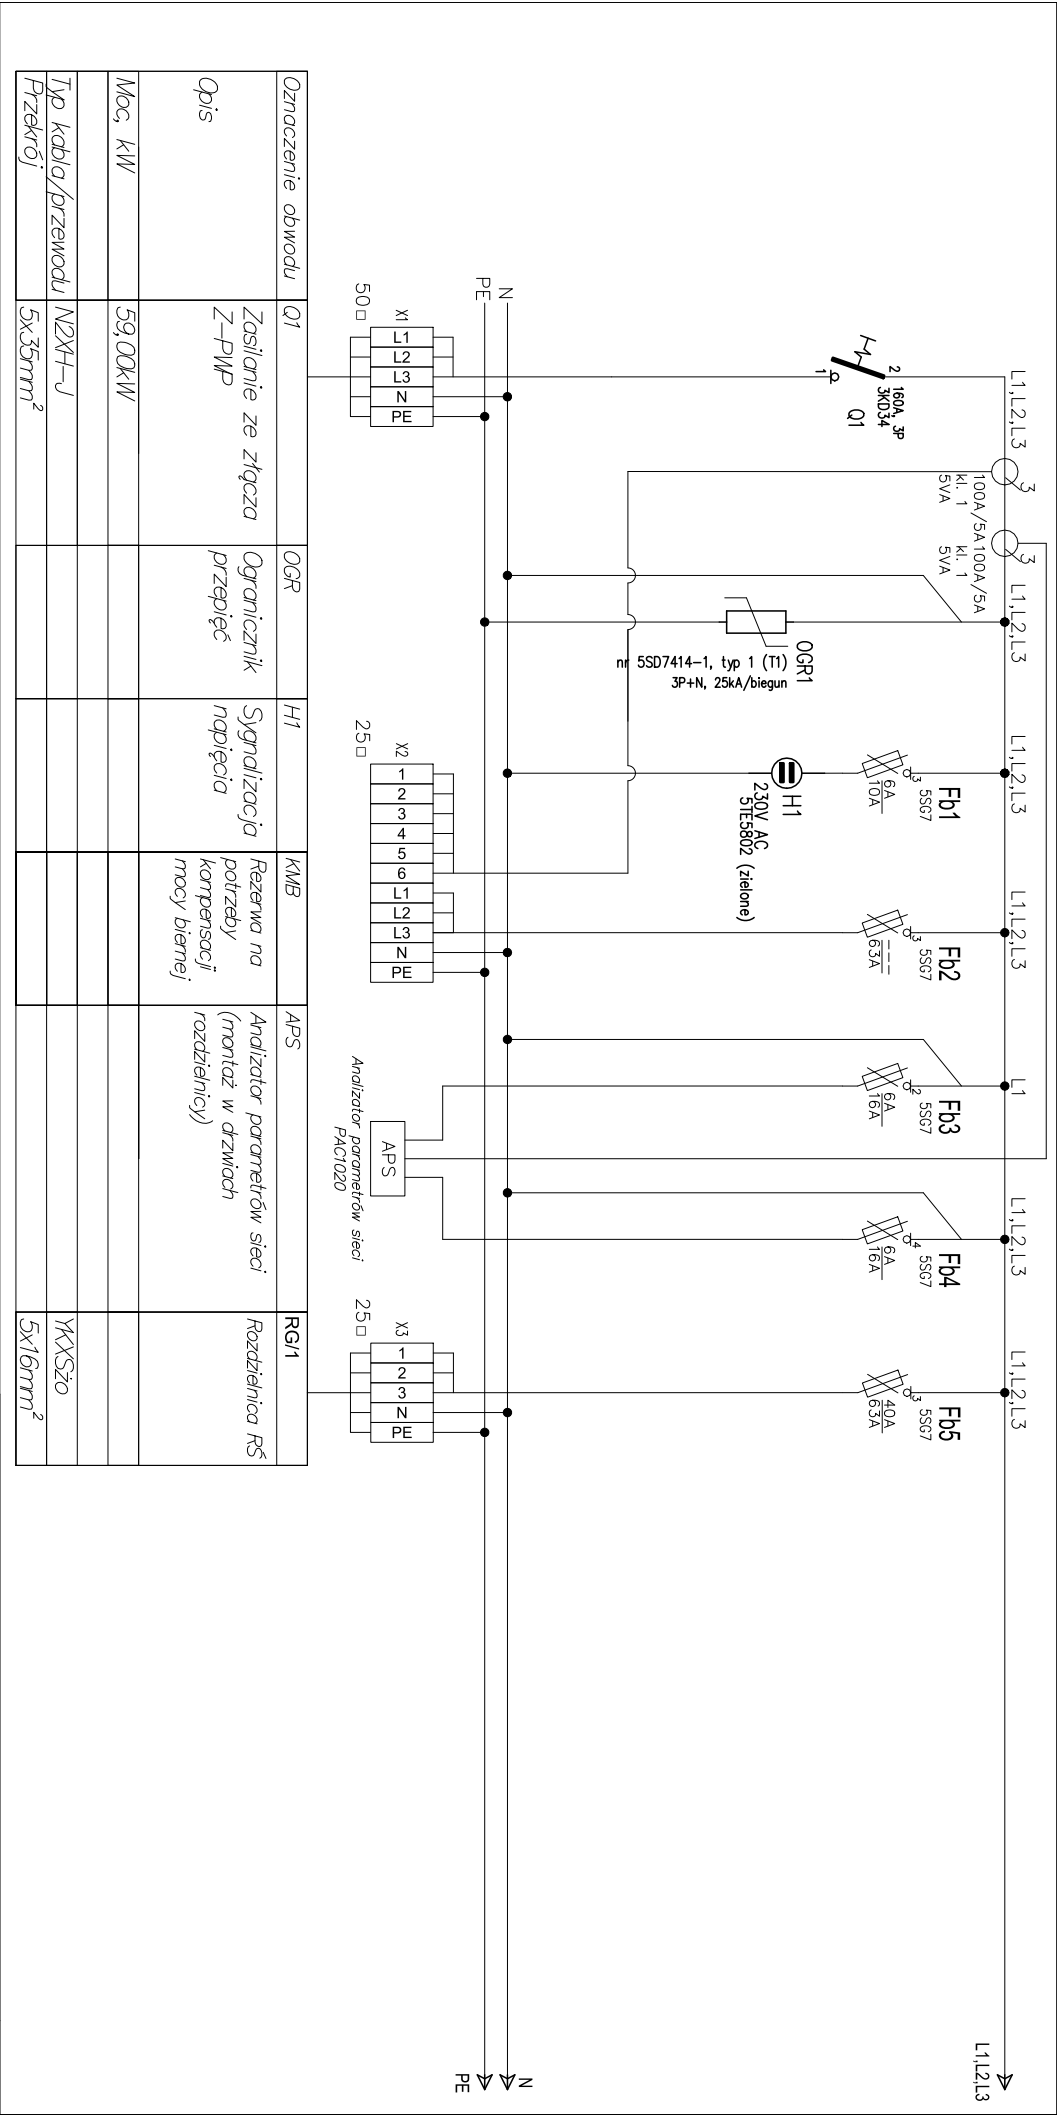

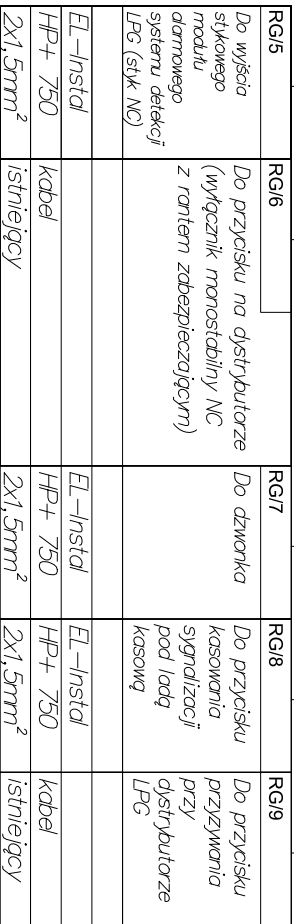


RYŠUNĖK: SCHEMAT ROZDZIELNICY RG	ARKUŠZ 2
--	---------------------

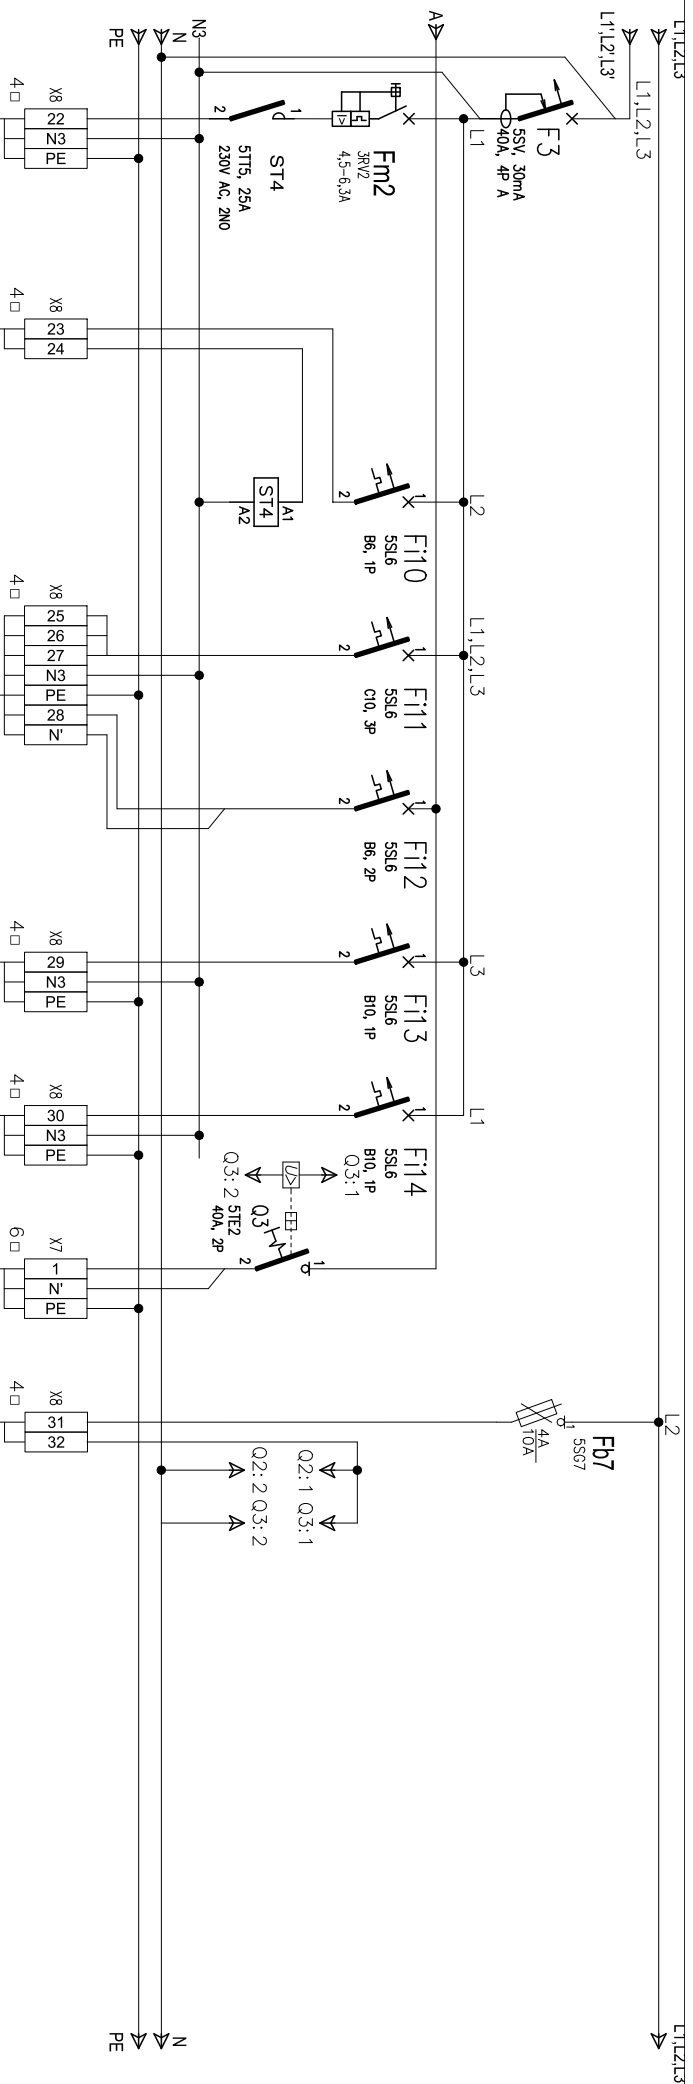


Uwaga: nie dopuszcza się łączenia kabli odpływowych na zaciskach aparatów.

[illegible]

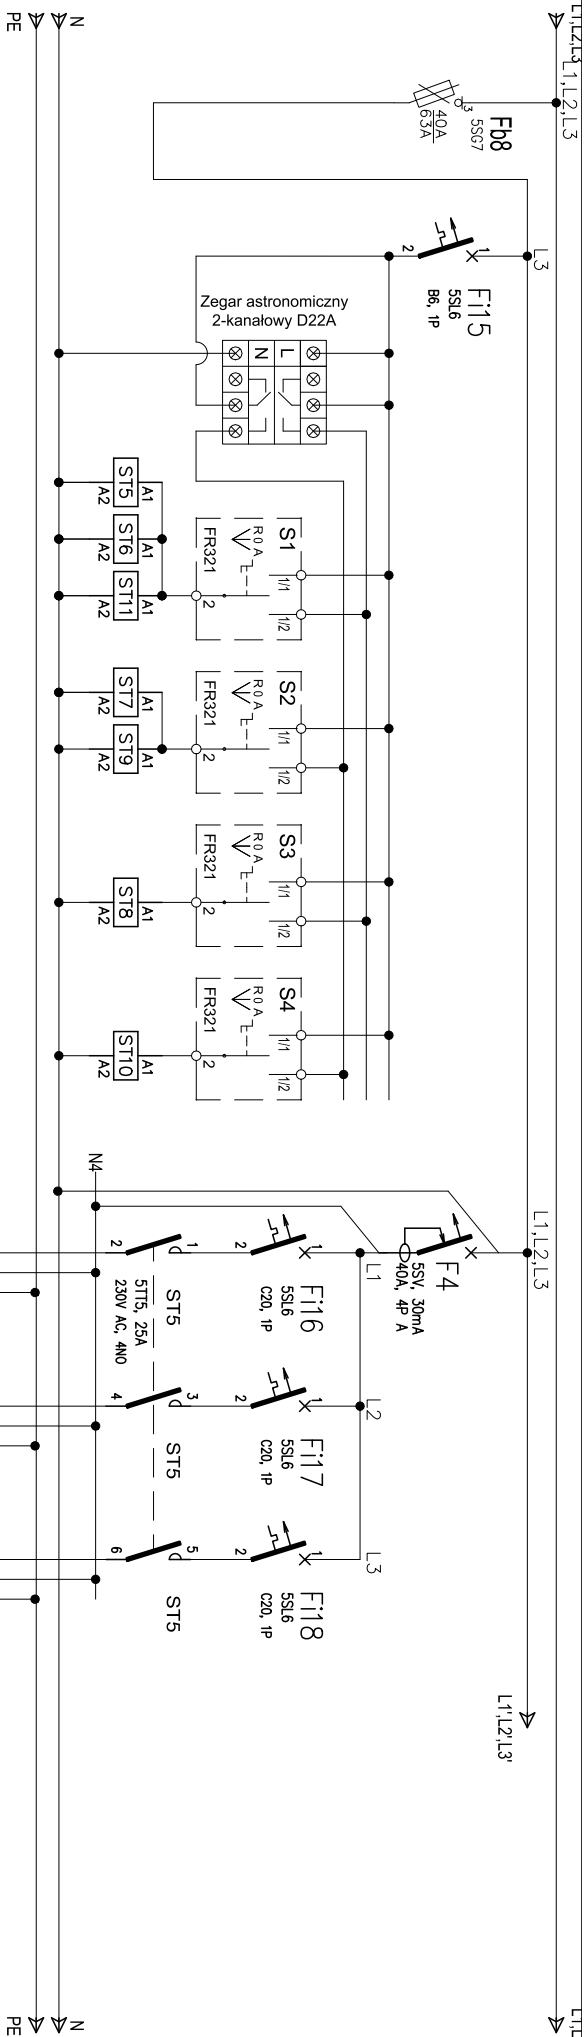


RG/20	RG/21	RG/22
Oświetlenie terenu (istn. obwód nr 67)	Oświetlenie terenu (istn. obwód nr 68)	Oświetlenie terenu (istn. obwód nr 69)
kabel	kabel	kabel
istniejący	istniejący	istniejący

Uwaga: nie dopuszcza się łączenia kabli odpływowych na zaciskach aparatów.

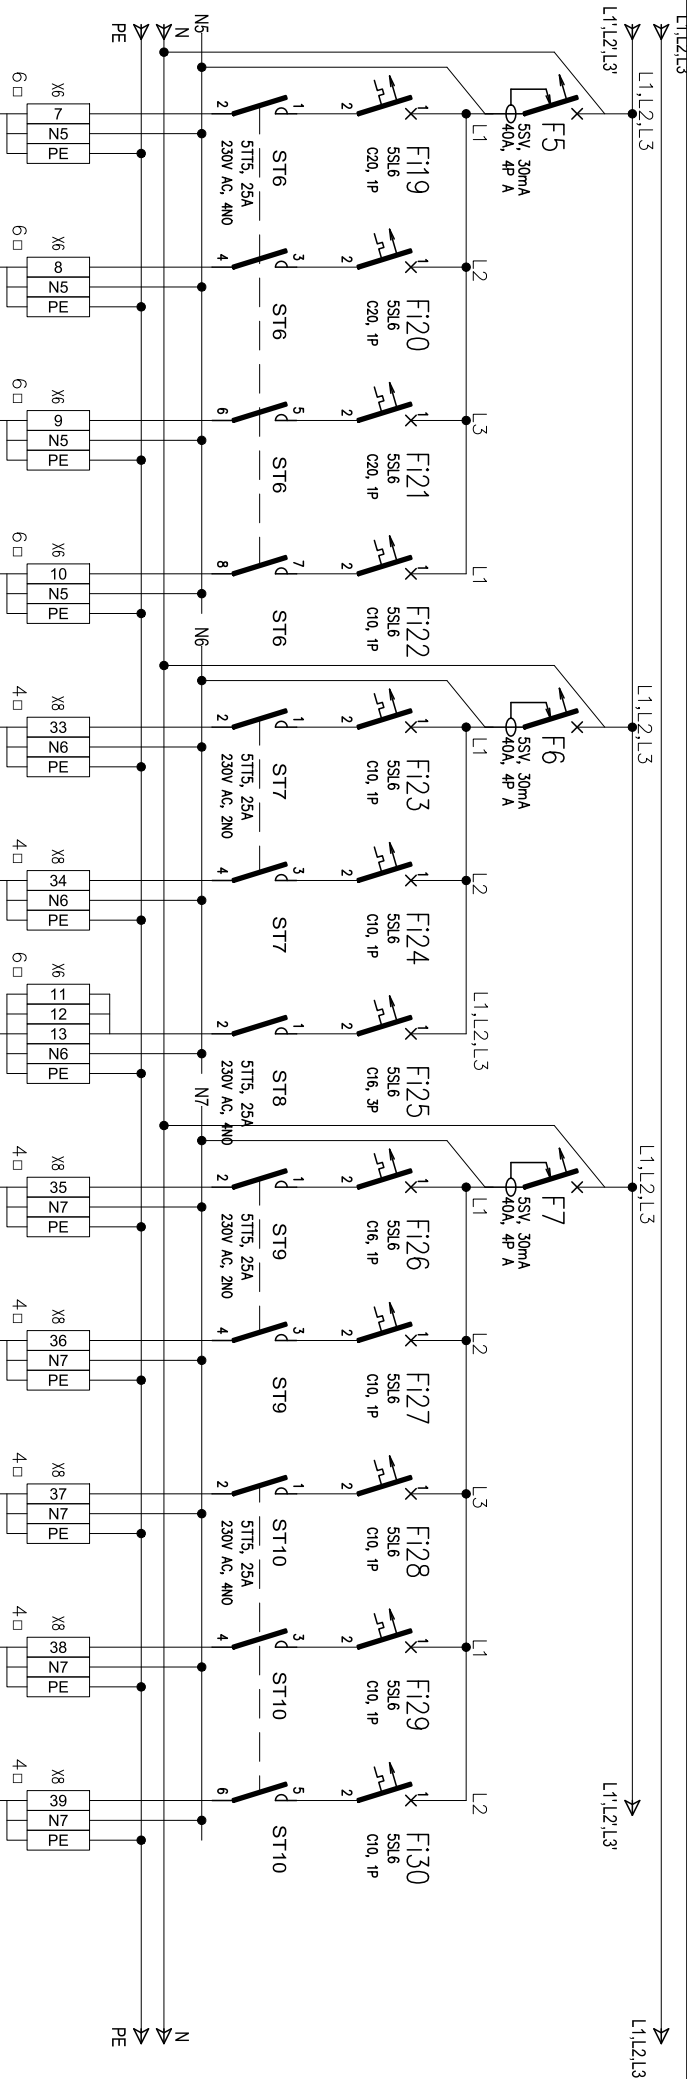


RG/23	RG/24	RG/25	RG/26	RG/27	RG/28	RG/29	RG/30	RG/31	RG/32	RG/33	RG/34
Oświetlenie terenu (istn. obwód nr 70)	Oświetlenie terenu (istn. obwód nr 71)	Oświetlenie terenu (istn. obwód nr 72)	Znak podświetlany kompresor – odkurzacz	Fryz windy paliwowej	Logo windy paliwowej	Oświetlenie windy paliwowej	Fryz powłonu	Oprawy nad zadaszeniem	Logo zewn.	Logo wewn.	Reklamowy nadkaskowy
kabel	kabel	kabel	3x2,5mm ²	3x2,5mm ²	3x2,5mm ²	5x4mm ²	EL-Instal HP+ 750	EL-Instal HP+ 750	EL-Instal HP+ 750	EL-Instal HP+ 750	EL-Instal HP+ 750
istniejący	istniejący	istniejący	3x2,5mm ²	3x2,5mm ²	3x2,5mm ²	5x4mm ²	3x2,5mm ²	3x1,5mm ²	3x1,5mm ²	3x1,5mm ²	3x1,5mm ²

Uwaga: nie dopuszcza się łączenia kabli odpływowych na zaciśkach aparatów.

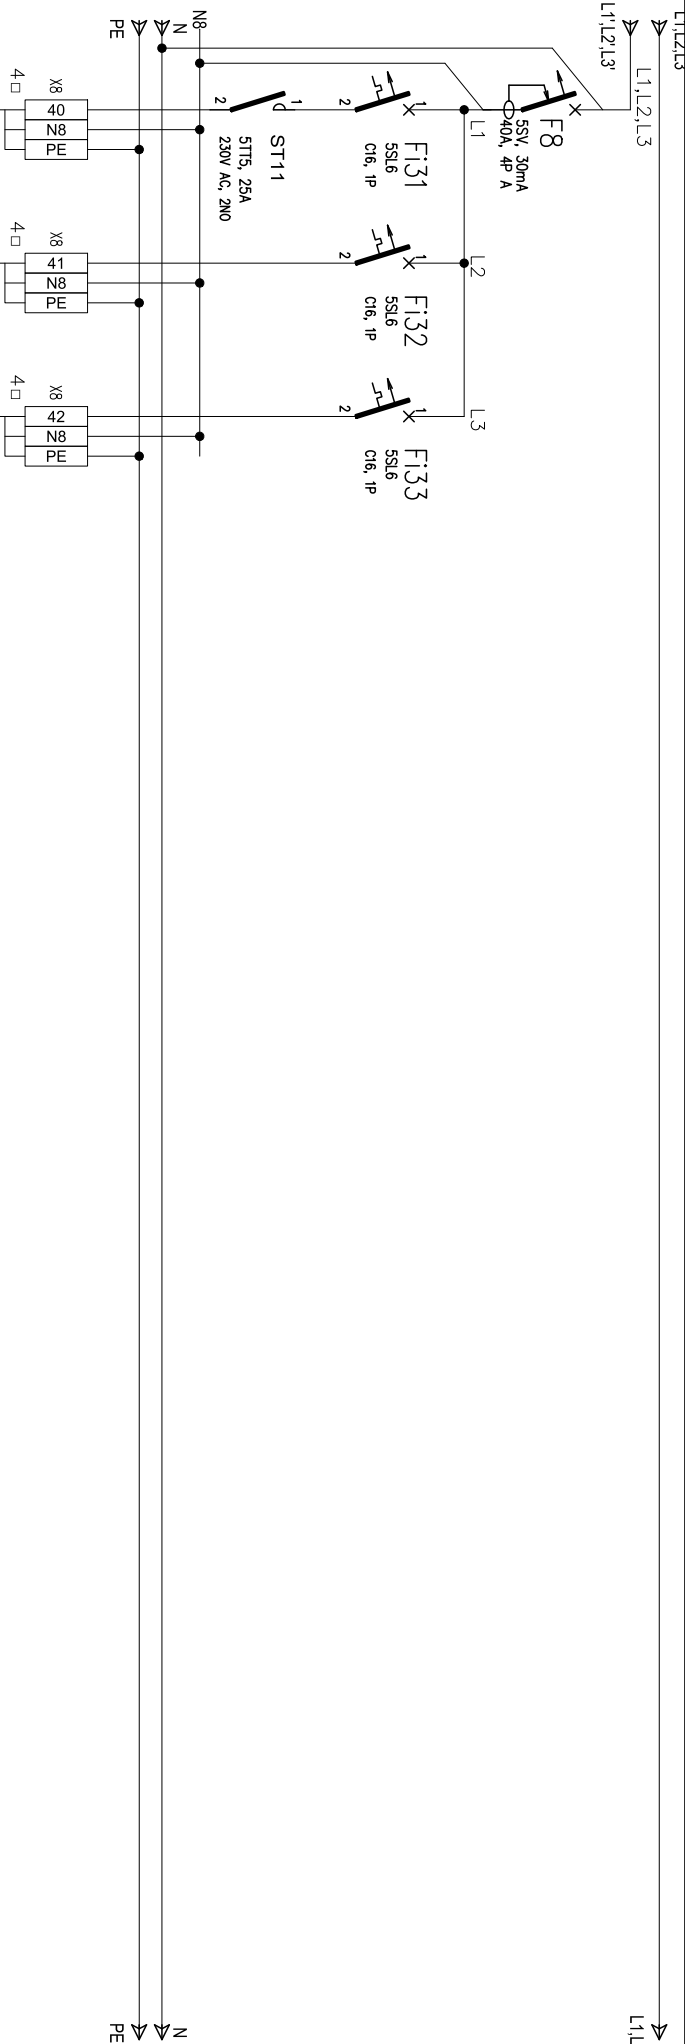


Uwaga: nie dopuszcza się łączenia kabli odpływowych na zaciskach aparatów.

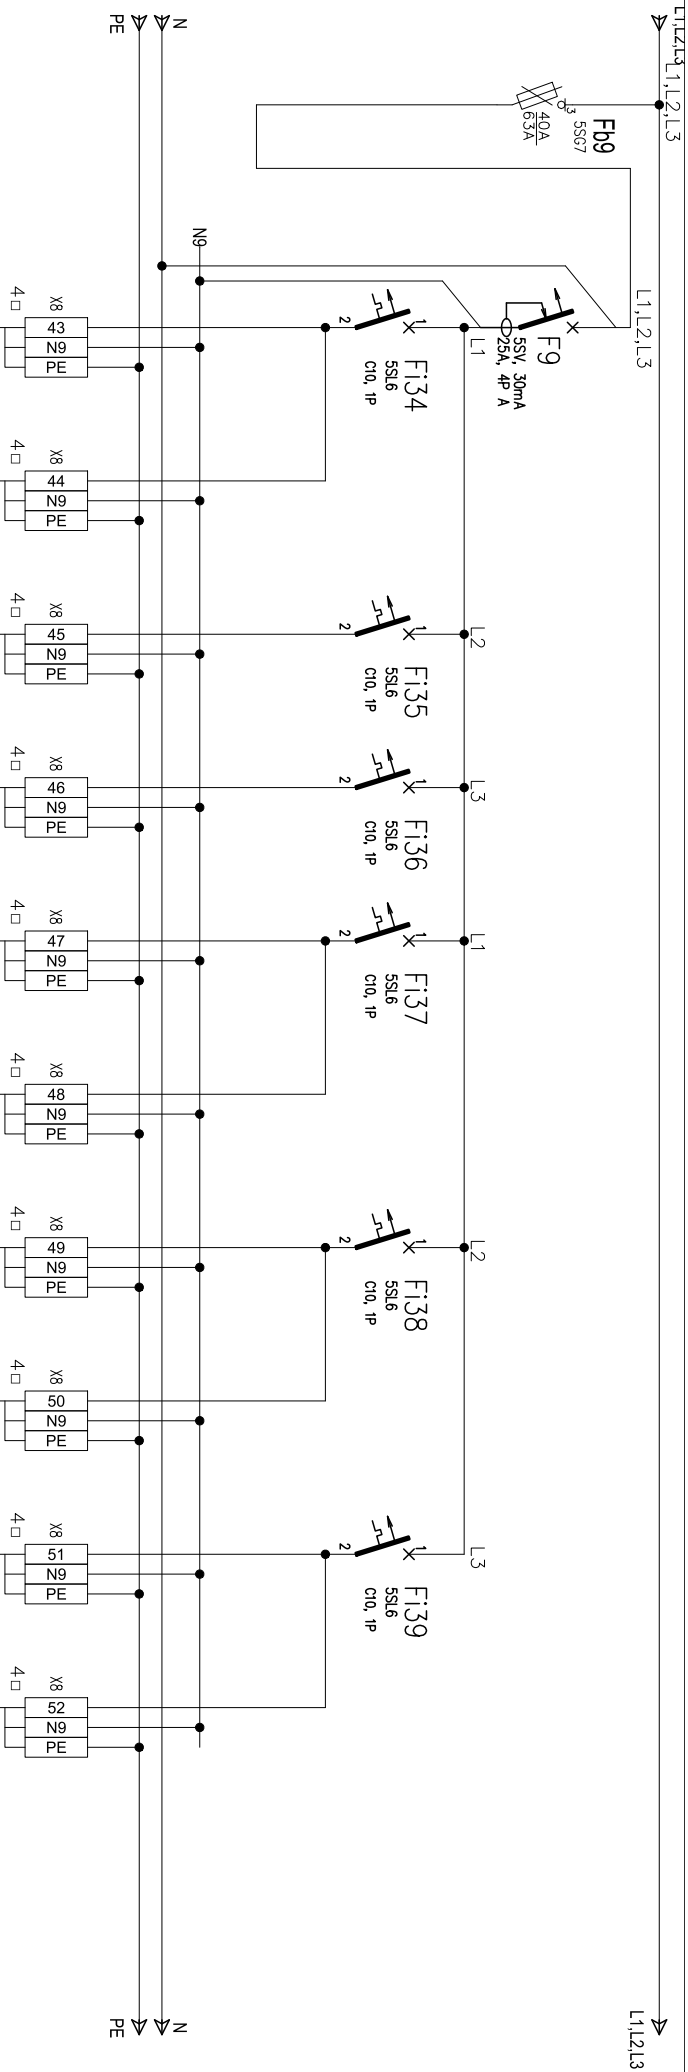


RG/38	RG/38.1	RG/39	RG/40	RG/41	RG/41.1	RG/42	RG/42.1	RG/43	RG/43.1
Oświetlenie pom. 0/01	Oświetlenie AW i EW pom. 0/01	Oświetlenie pom. 0/01	Oświetlenie pom. 0/01	Oświetlenie pom. 0/02 ÷ 0/08, 0/18	Oświetlenie AW i EW pom. 0/02, 0/03, 0/04, 0/07, 0/08, 0/18	Oświetlenie pom. 0/09, 0/10, 0/11, 0/11, 0/17	Oświetlenie AW i EW pom. 0/09, 0/11, 0/17	Oświetlenie pom. 0/13 ÷ 0/16	Oświetlenie AW i EW pom. 0/13, 0/14, 0/16
EL-Instal	EL-Instal	EL-Instal	EL-Instal	EL-Instal	EL-Instal	EL-Instal	EL-Instal	EL-Instal	EL-Instal
HP+ 750	HP+ 750	HP+ 750	HP+ 750	HP+ 750	HP+ 750	HP+ 750	HP+ 750	HP+ 750	HP+ 750
3x1,5mm ²	3x1,5mm ²	3x1,5mm ²	3x1,5mm ²	3x1,5mm ²	3x1,5mm ²	3x1,5mm ²	3x1,5mm ²	3x1,5mm ²	3x1,5mm ²

Uwaga: nie dopuszcza się łączenia kabli odpływowych na zaciśkach aparatów.

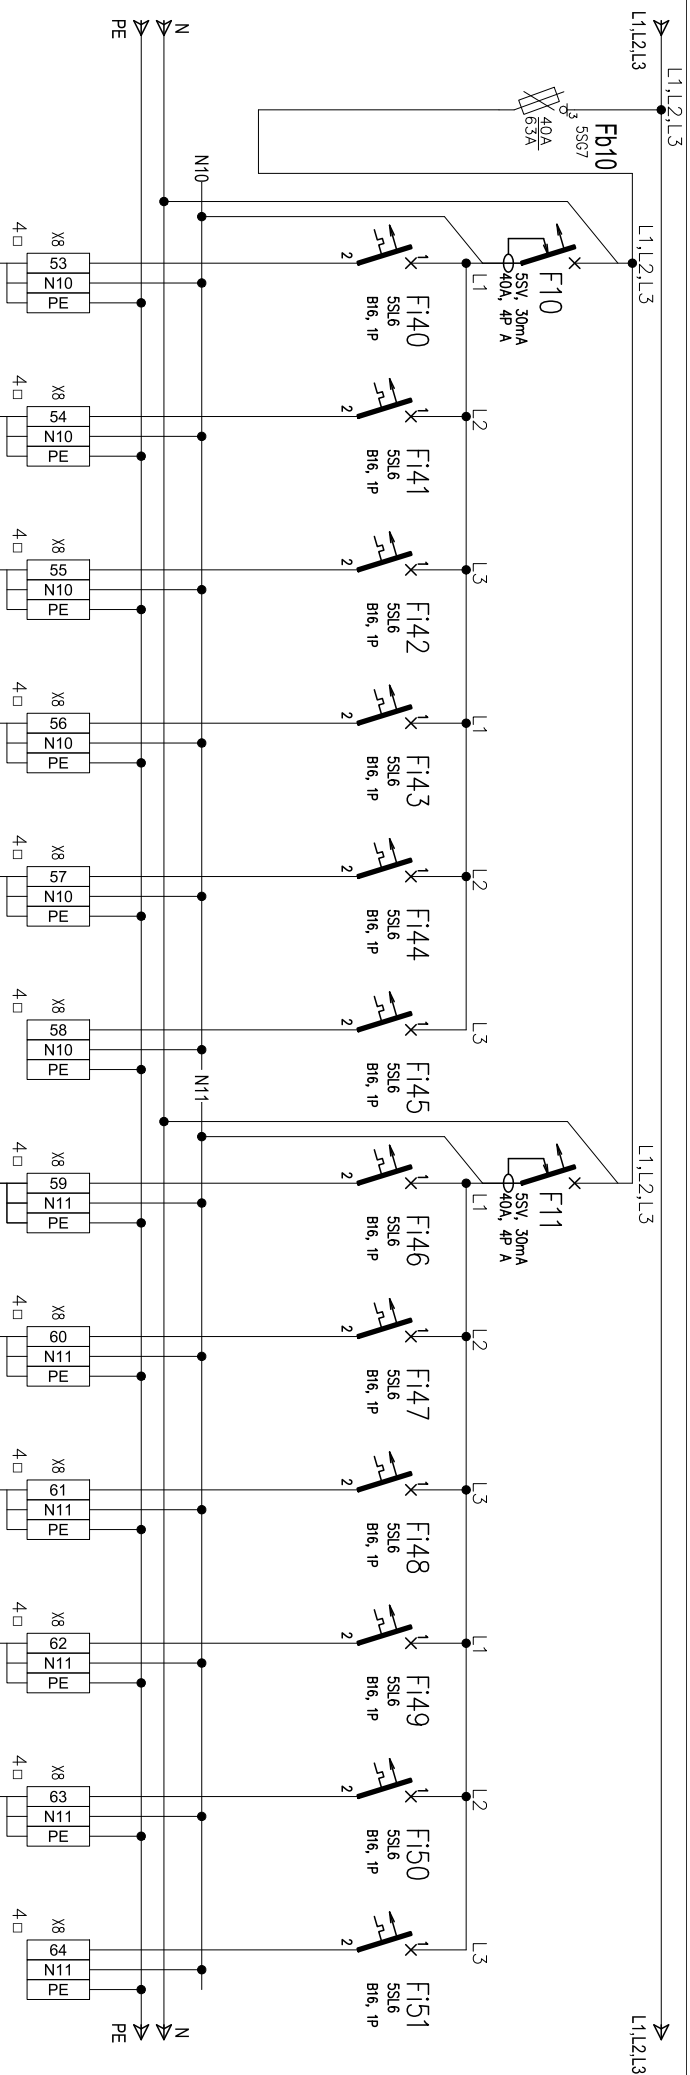


RG/44	RG/45	RG/46	RG/47	RG/48	RG/49	RG/50	RG/51	RG/52	RG/53	RG/54	RG/55
Gniazdo 230V regul chłodniczy	Gniazdo 230V regul chłodniczy	Gniazdo 230V zamrażarka	Gniazdo 230V chłodziarka	Gniazdo 230V witrzyna chłodnicza ekspozycyjna	REZERWA	Gniazdo 230V witrzyna impulsowa	Gniazdo 230V witrzyna impulsowa	Gniazdo 230V lodz	Gniazdo 230V zamrażarka na odpady	Gniazdo 230V lodówka	REZERWA
EL-Instal	EL-Instal	EL-Instal	EL-Instal	EL-Instal		EL-Instal	EL-Instal	EL-Instal	EL-Instal	EL-Instal	
HP+ 750	HP+ 750	HP+ 750	HP+ 750	HP+ 750		HP+ 750	HP+ 750	HP+ 750	HP+ 750	HP+ 750	
3x2,5mm ²	3x2,5mm ²	3x2,5mm ²	3x2,5mm ²	3x2,5mm ²		3x2,5mm ²	3x2,5mm ²	3x2,5mm ²	3x2,5mm ²	3x2,5mm ²	

Uwaga: nie dopuszcza się łączenia kabli odpływowych na zaciśkach aparatów.

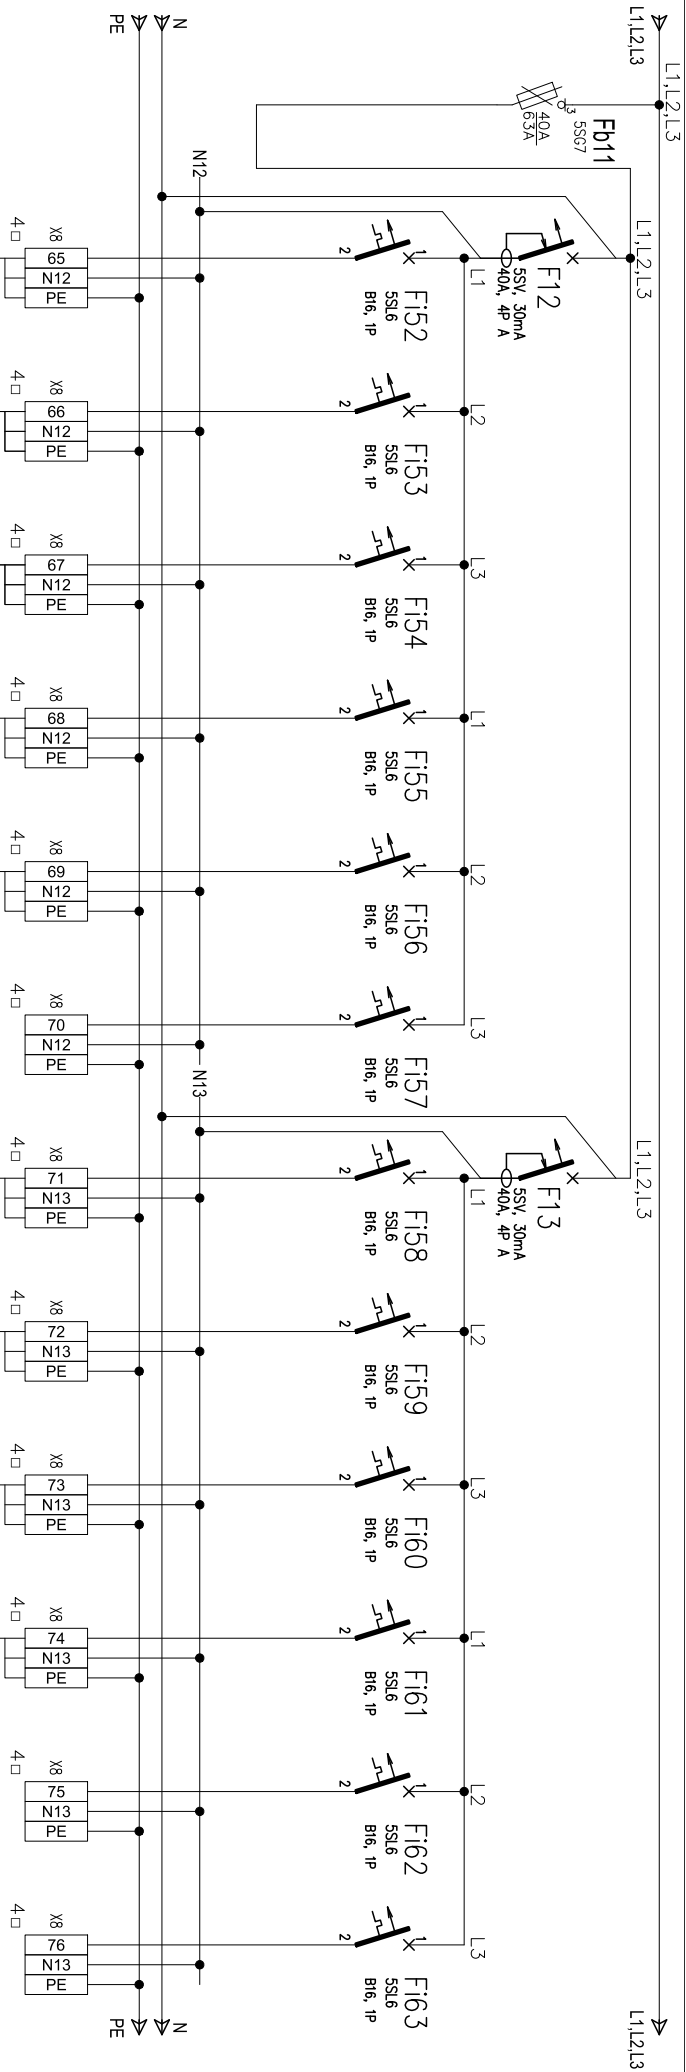


RG/56	RG/57	RG/58	RG/59	RG/60	RG/61	RG/62	RG/63	RG/64	RG/65	RG/66	RG/67
Gniazdo 230V wyłączarka	Gniazdo 230V mikrofal	Gniazdo 230V meblubord	Gniazdo 230V lampy owadobójcza	Gniazdo 230V kanapy	REZERWA	Gniazdo 230V hot-dog	Gniazdo 230V hot-dog	Gniazdo 230V hot-dog	Gniazdo 230V sala sprzedaży	REZERWA	REZERWA
EL-Instal	EL-Instal	EL-Instal	EL-Instal	EL-Instal		EL-Instal	EL-Instal	EL-Instal	EL-Instal		
HP+ 750	HP+ 750	HP+ 750	HP+ 750	HP+ 750		HP+ 750	HP+ 750	HP+ 750	HP+ 750		
3x2,5mm ²	3x2,5mm ²	3x2,5mm ²	3x2,5mm ²	3x2,5mm ²		3x2,5mm ²	3x2,5mm ²	3x2,5mm ²	3x2,5mm ²		

Uwaga: nie dopuszcza się łączenia kabli odpływowych na zaciskach aparatów.

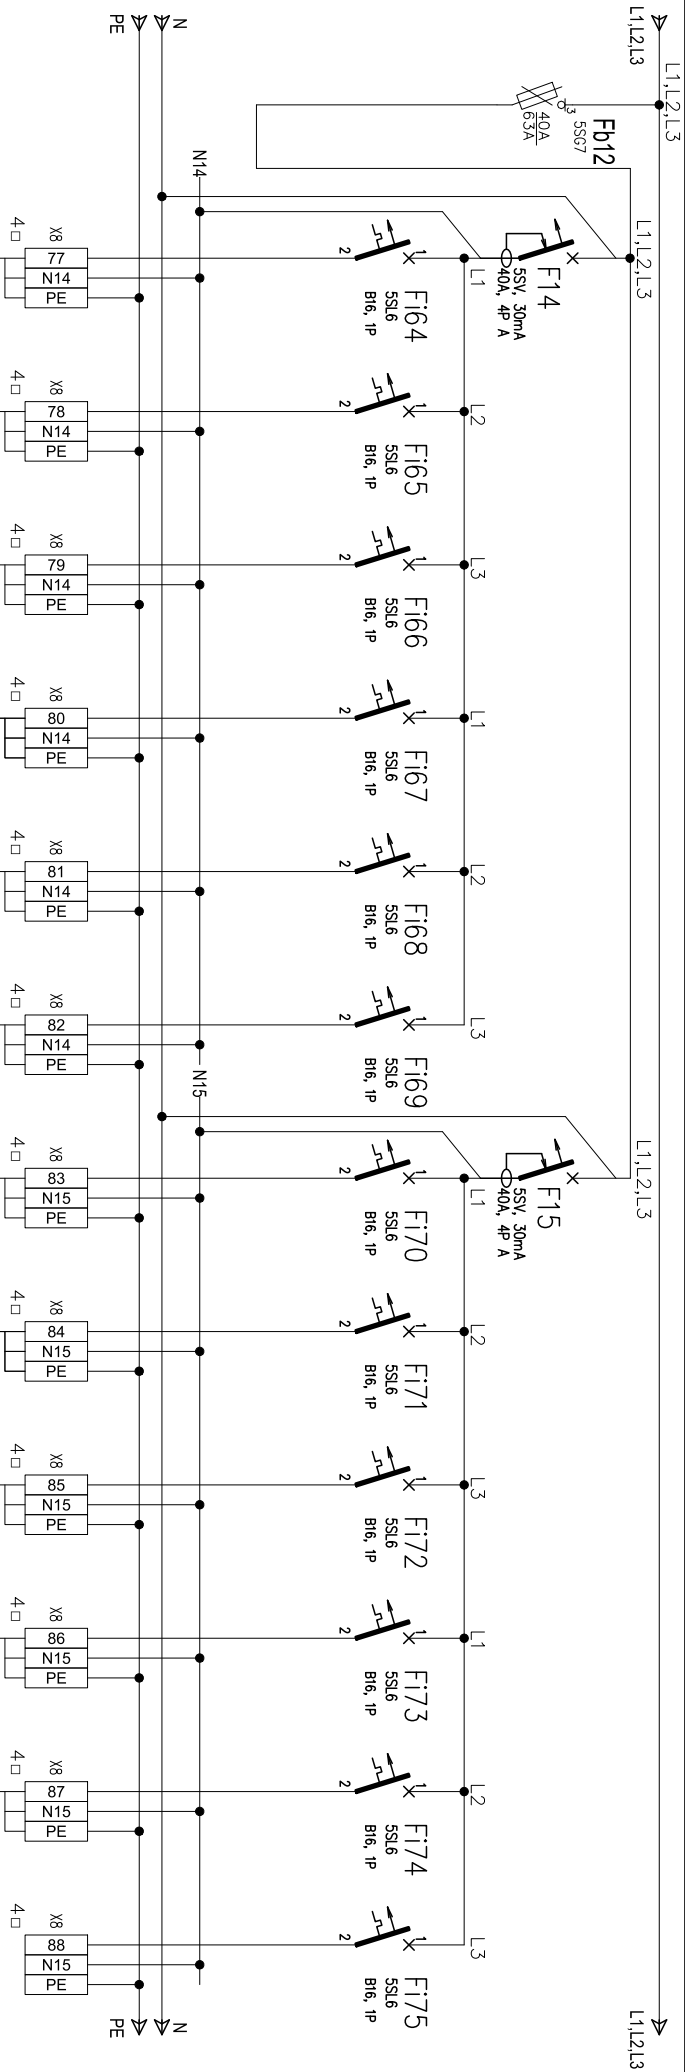


RG/68	RG/69	RG/70	RG/71	RG/72	RG/73	RG/74	RG/75	RG/76	RG/77	RG/78	RG/79
Gniazdo 230V wyspa kawowa	Gniazdo 230V wyspa kawowa	Gniazdo 230V wyspa kawowa	Gniazdo 230V wyspa kawowa	Gniazdo 230V wyspa kawowa	Gniazdo 230V wyspa kawowa	Gniazdo 230V pom. 0/06	Gniazdo 230V pom. 0/07	Gniazdo 230V pom. 0/09, 0/11, 0/17	Gniazdo 230V pom. 0/13, 0/14, 0/16	Gniazdo 230V pom. 0/18	REZERWA
EL-Instal	EL-Instal	EL-Instal	EL-Instal	EL-Instal	EL-Instal	EL-Instal	EL-Instal	EL-Instal	EL-Instal	EL-Instal	
HP+ 750	HP+ 750	HP+ 750	HP+ 750	HP+ 750	HP+ 750	HP+ 750	HP+ 750	HP+ 750	HP+ 750	HP+ 750	
3x2,5mm ²	3x2,5mm ²	3x1,5mm ²	3x1,5mm ²	3x2,5mm ²	3x2,5mm ²	3x2,5mm ²	3x2,5mm ²	3x2,5mm ²	3x2,5mm ²	3x2,5mm ²	

Uwaga: nie dopuszcza się łączenia kabli odpływowych na zaciśkach aparatów.

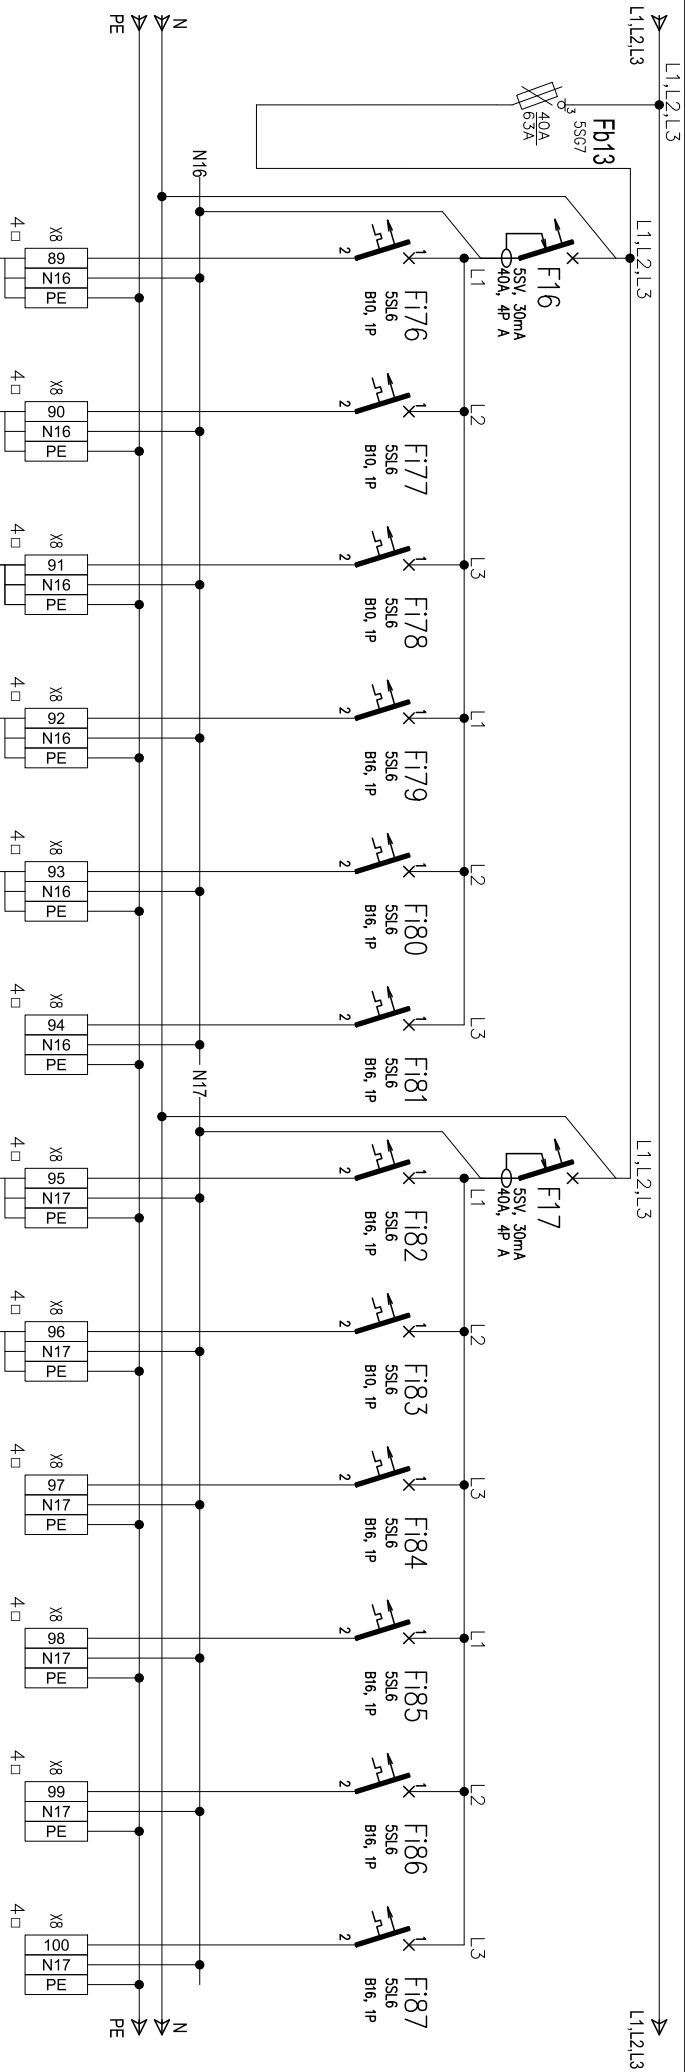


Uwaga: nie dopuszcza się łączenia kabli odpływowych na zaciśkach aparatów.

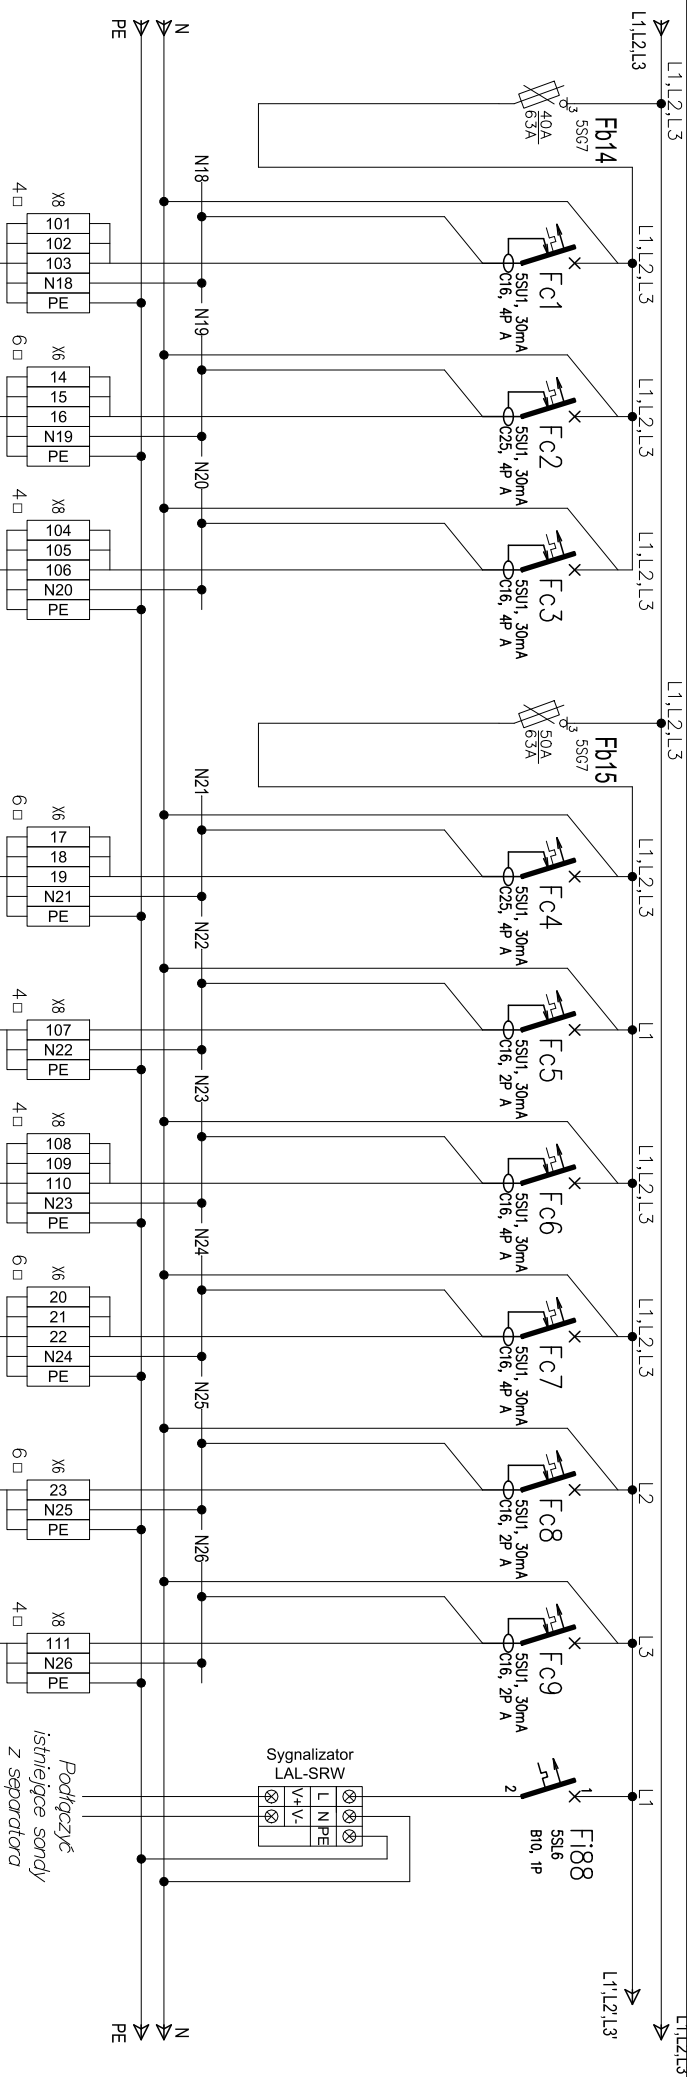

RG/92	RG/93	RG/94
Gniazdo 400V piec Westru	Gniazdo 400V piec Sota	Gniazdo 400V wyspa kawowa
EL-Instal	EL-Instal	EL-Instal
HP+ 750	HP+ 750	HP+ 750
5x2,5mm ²	5x4mm ²	5x2,5mm ²


RG/95	RG/96	RG/97	RG/98	RG/99	RG/100	RG/101
Agregat mroźni	Agregat chłodni	Agregat regatów chłodniczych	Odkurzacz	Kompresor	Kocioł gazowy	Czujnik separatora
N2XH-J	N2XH-J	N2XH-J	YKXSz0	YKYZ0	EL-Instal	
5x4mm ²	3x2,5mm ²	5x2,5mm ²	5x4mm ²	3x4mm ²	HP+ 750	

Uwaga: nie dopuszcza się łączenia kabli odpływowych na zaciskach aparatów.

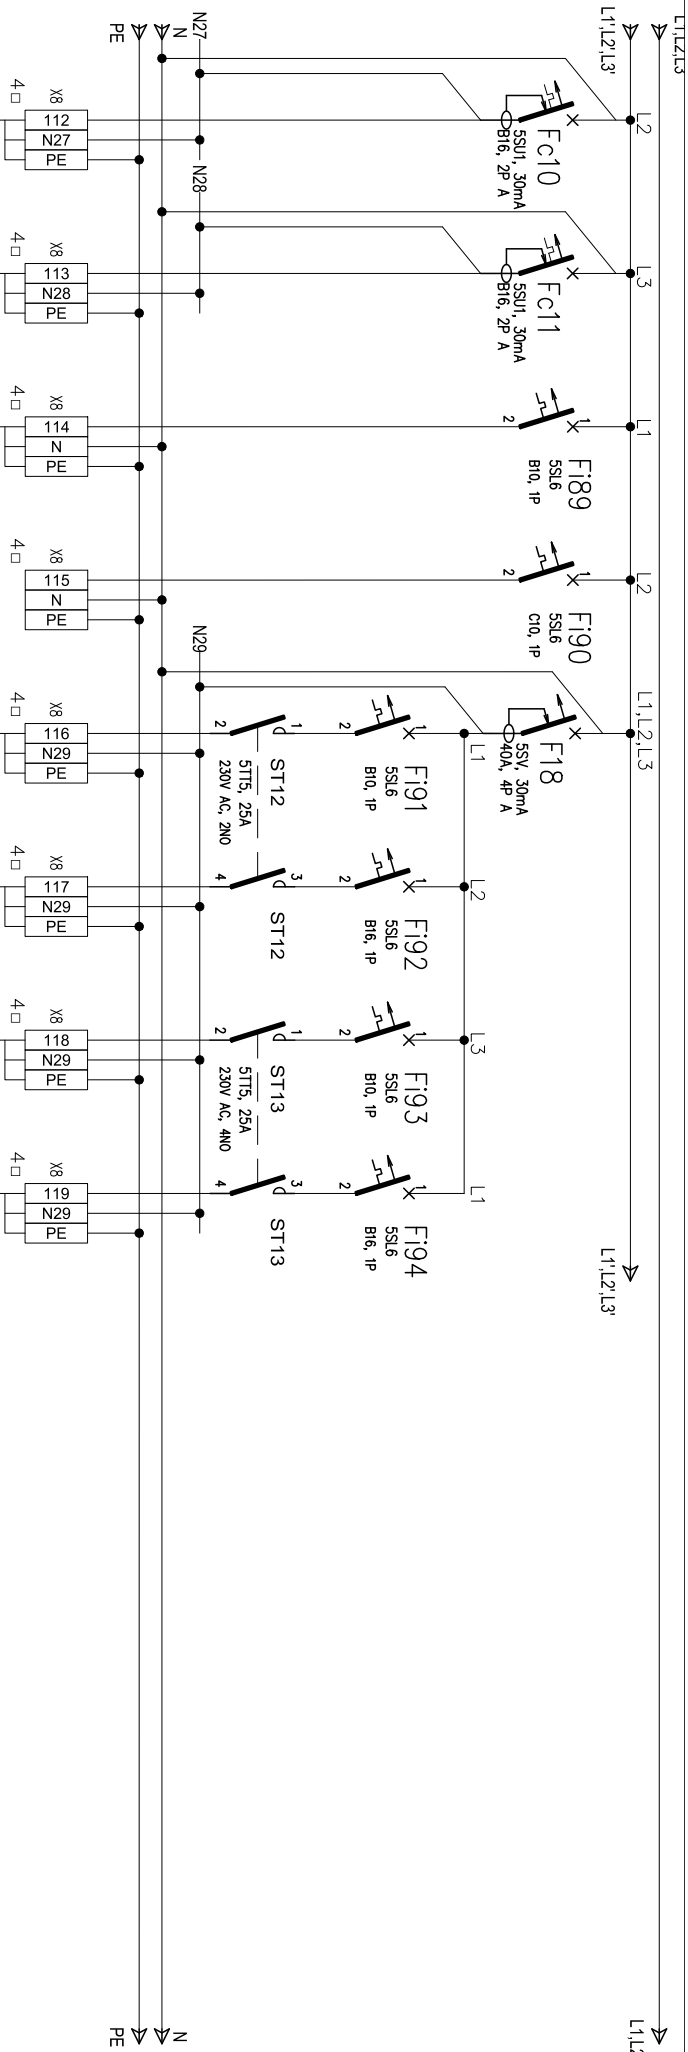


RG/102	RG/103	RG/104	RG/105	RG/106	RG/107	RG/108	RG/109
Początek	CCTV	Wskaznik przecieków	REZERWA	Podgrzewanie wpustu dachowego	Kabel grzejny na dachu	Podgrzewanie wpustu dachowego	Kabel grzejny na dachu
kabel	kabel	kabel		N2X+~J	N2X+~J	N2X+~J	N2X+~J
istniejący	istniejący	istniejący		3x2,5mm ²	3x2,5mm ²	3x2,5mm ²	3x2,5mm ²

Uwaga: nie dopuszcza się łączenia kabli odpływowych na zaciśkach aparatów.

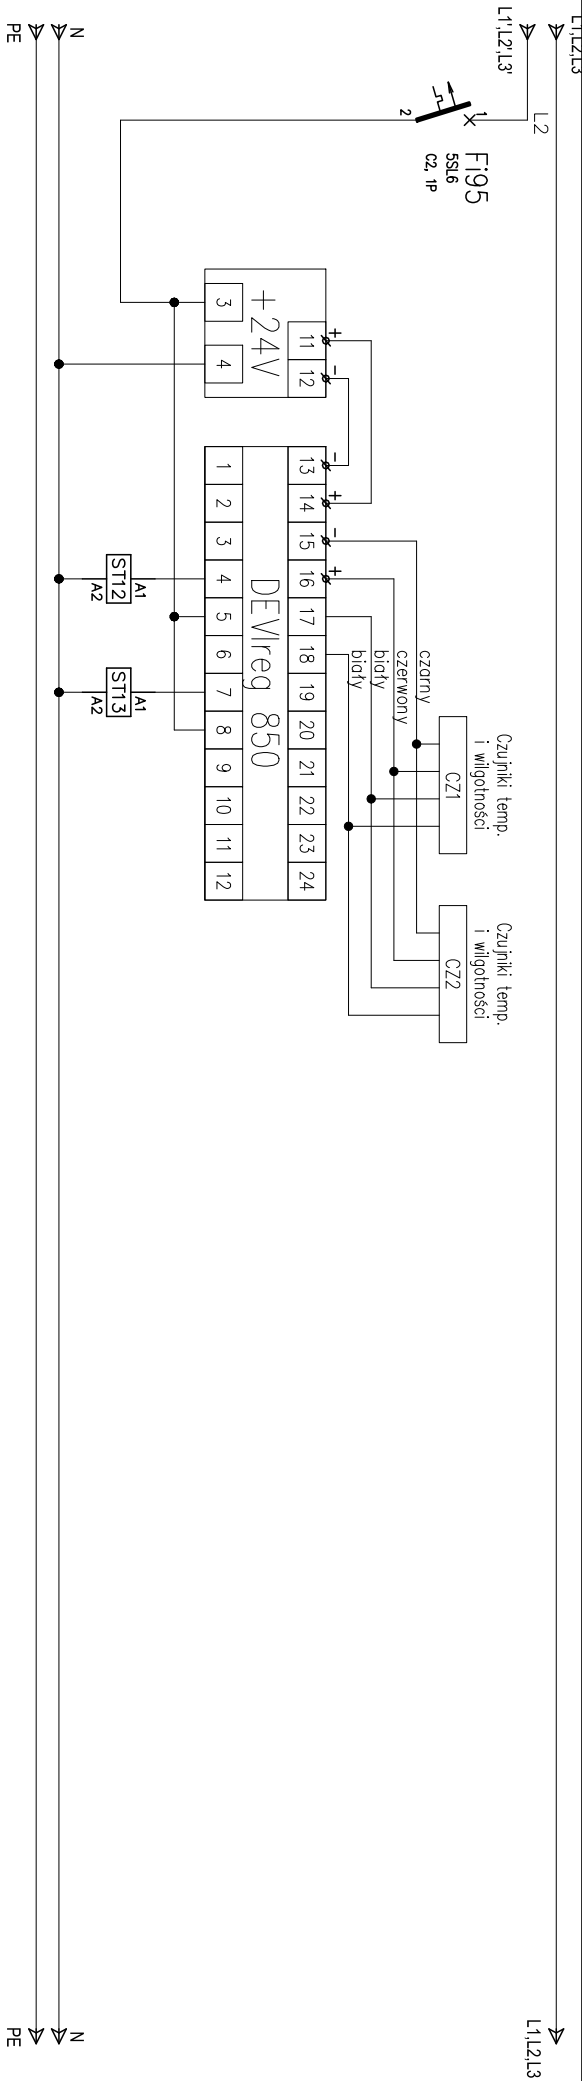


Uwaga: nie dopuszcza się łączenia kabli odpływowych na zaciśkach aparatów.

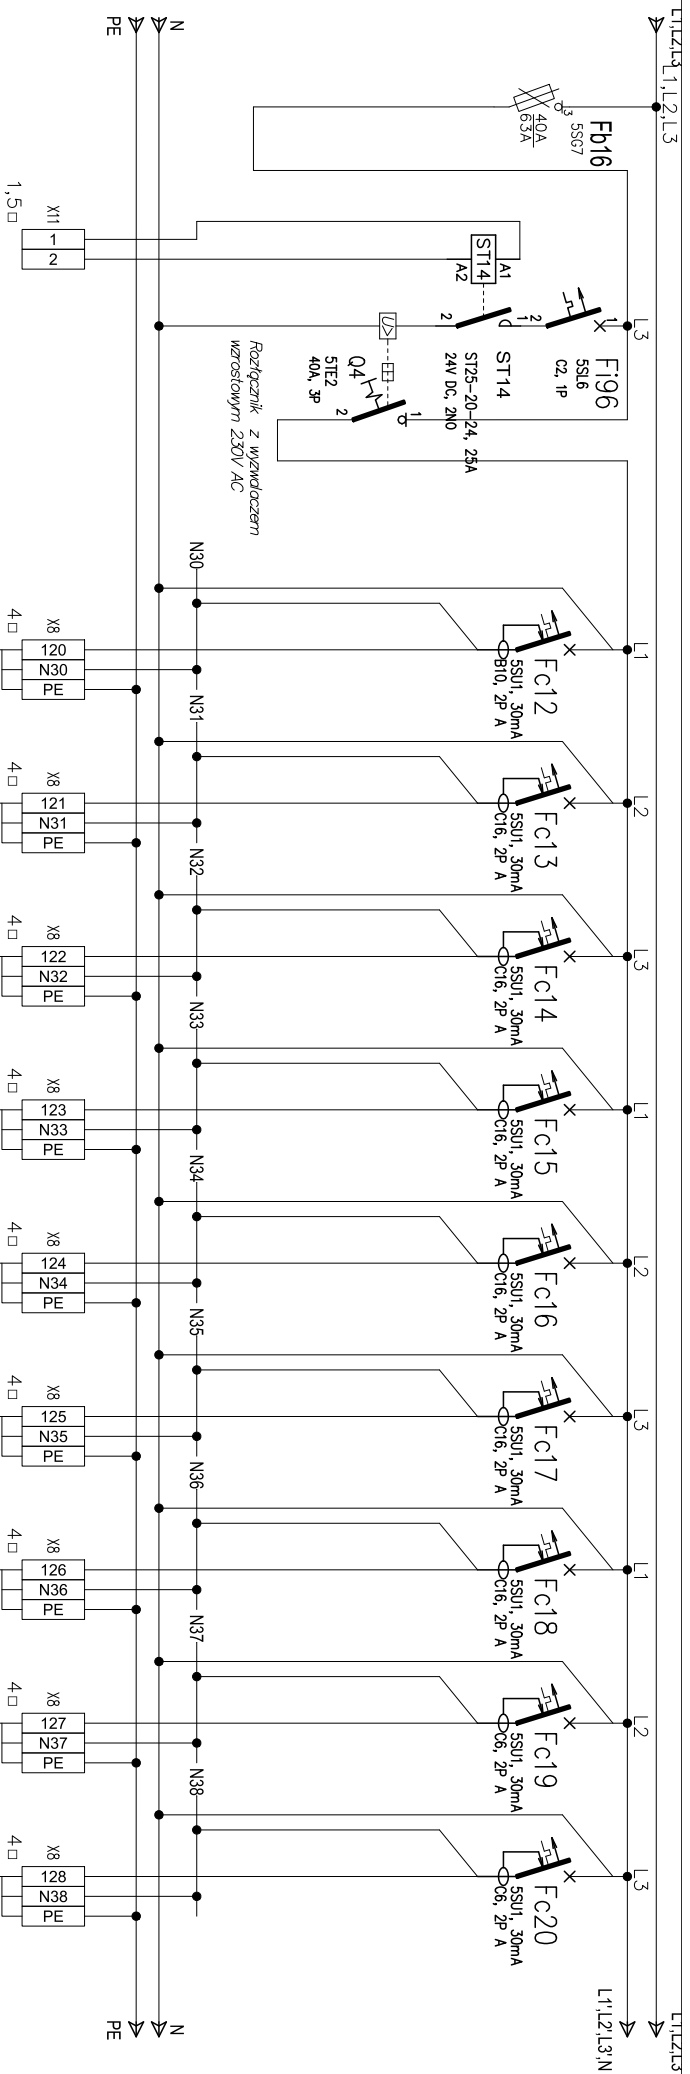

Wyłączenie pożarowe z centrali SSP (zasilanie cewki stycznika z wyjścia zasilającego centrali SSP)


RG/110	RG/111	RG/112	RG/113	RG/114	RG/115	RG/116	RG/117	RG/118
Kurtyna powietrzna	jednostka zewnętrzna klimatyzacji	jednostka zewnętrzna klimatyzacji	jednostka zewnętrzna klimatyzacji	jednostka zewnętrzna klimatyzacji	jednostka zewnętrzna klimatyzacji	jednostka zewnętrzna klimatyzacji	jednostka wewnętrzna klimatyzacji	jednostka zewnętrzna klimatyzacji
EL-instal							EL-instal	EL-instal
HP+ 750	N2XH-J	N2XH-J	N2XH-J	N2XH-J	N2XH-J	N2XH-J	HP+ 750	HP+ 750
3x1,5mm ²	3x2,5mm ²	3x2,5mm ²	3x2,5mm ²	3x2,5mm ²	3x2,5mm ²	3x2,5mm ²	3x1,5mm ²	3x1,5mm ²

Uwaga: nie dopuszcza się tężenia kabli odpływowych na zaciskach aparatów.

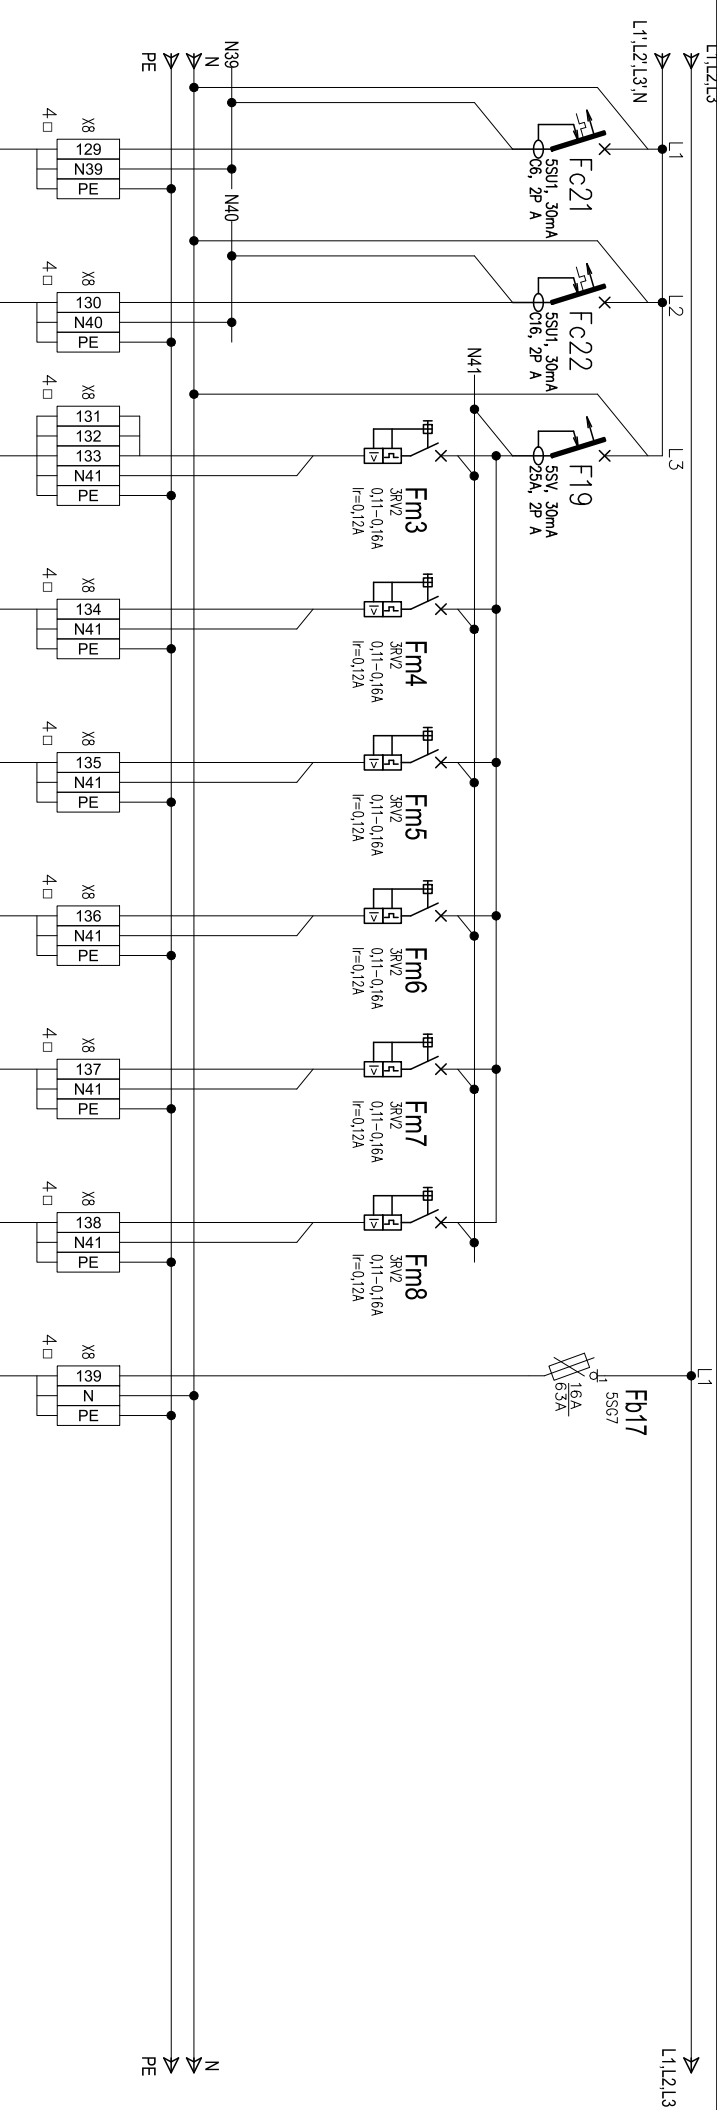

RG/119	RG/120	RG/121	RG/122	RG/123	RG/124	RG/125	RG/126	RG/127
Jednostka wewnętrzna klimatyzacji	Agregat centrali wentylacyjnej	Wentylator kanałowy WCD	Wentylator kanałowy WSM	Wentylator kanałowy WSD	Wentylator kanałowy WMP	Wentylator kanałowy WMS	Wentylator kanałowy	Centrala wentylacyjna
EL-Instal								
HP+ 750	N2XH-J	HP+ 750	HP+ 750	HP+ 750	HP+ 750	HP+ 750	HP+ 750	HP+ 750
3x1,5mm ²	3x2,5mm ²	3x1,5mm ²	3x1,5mm ²	3x1,5mm ²	3x1,5mm ²	3x1,5mm ²	3x1,5mm ²	3x2,5mm ²

Uwaga: nie dopuszcza się łączenia kabli odpływowych na zaciśkach aparatów.

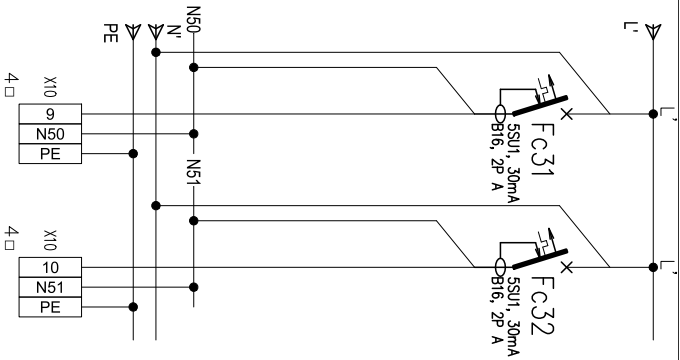

RG/K/9	RG/K/10
REZERWA	REZERWA

Uwaga: nie dopuszcza się łączenia kabli odpływowych na zaciskach aparatów.