



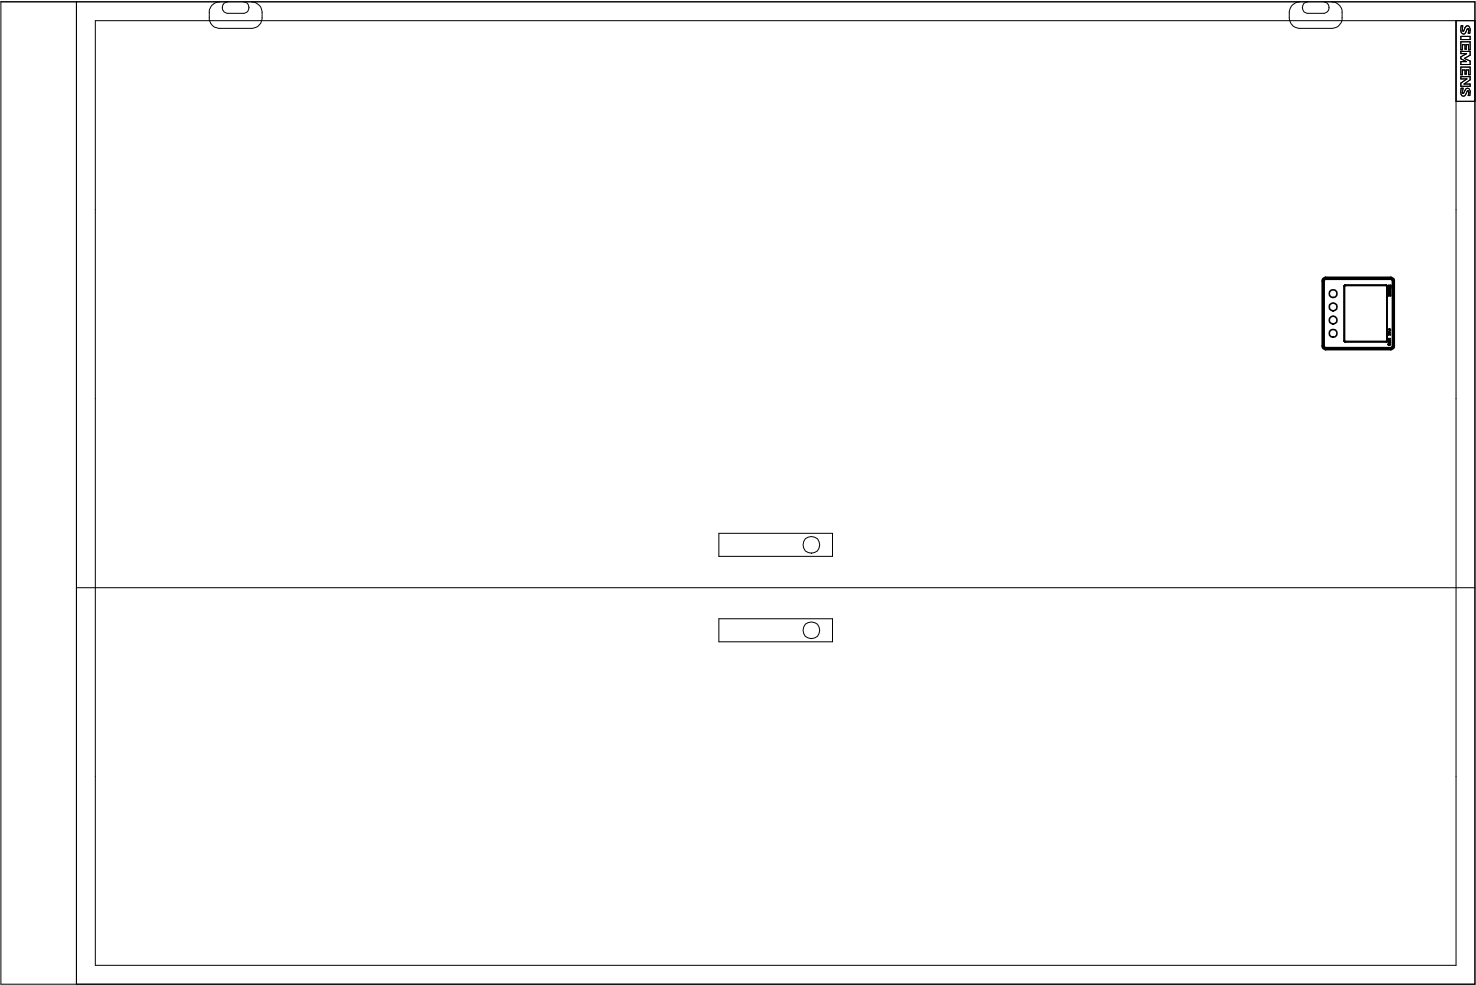

PARAMETRY ROZDZIELNICY:
Typ obudowy: Alpha 630 DIN
Stopień ochrony: IP 55
Klasa ochrony: II
Montaż: Stojąca szafka
Wymiary (wys.szer.głęb.): 1950x1300x250
Producent: Siemens

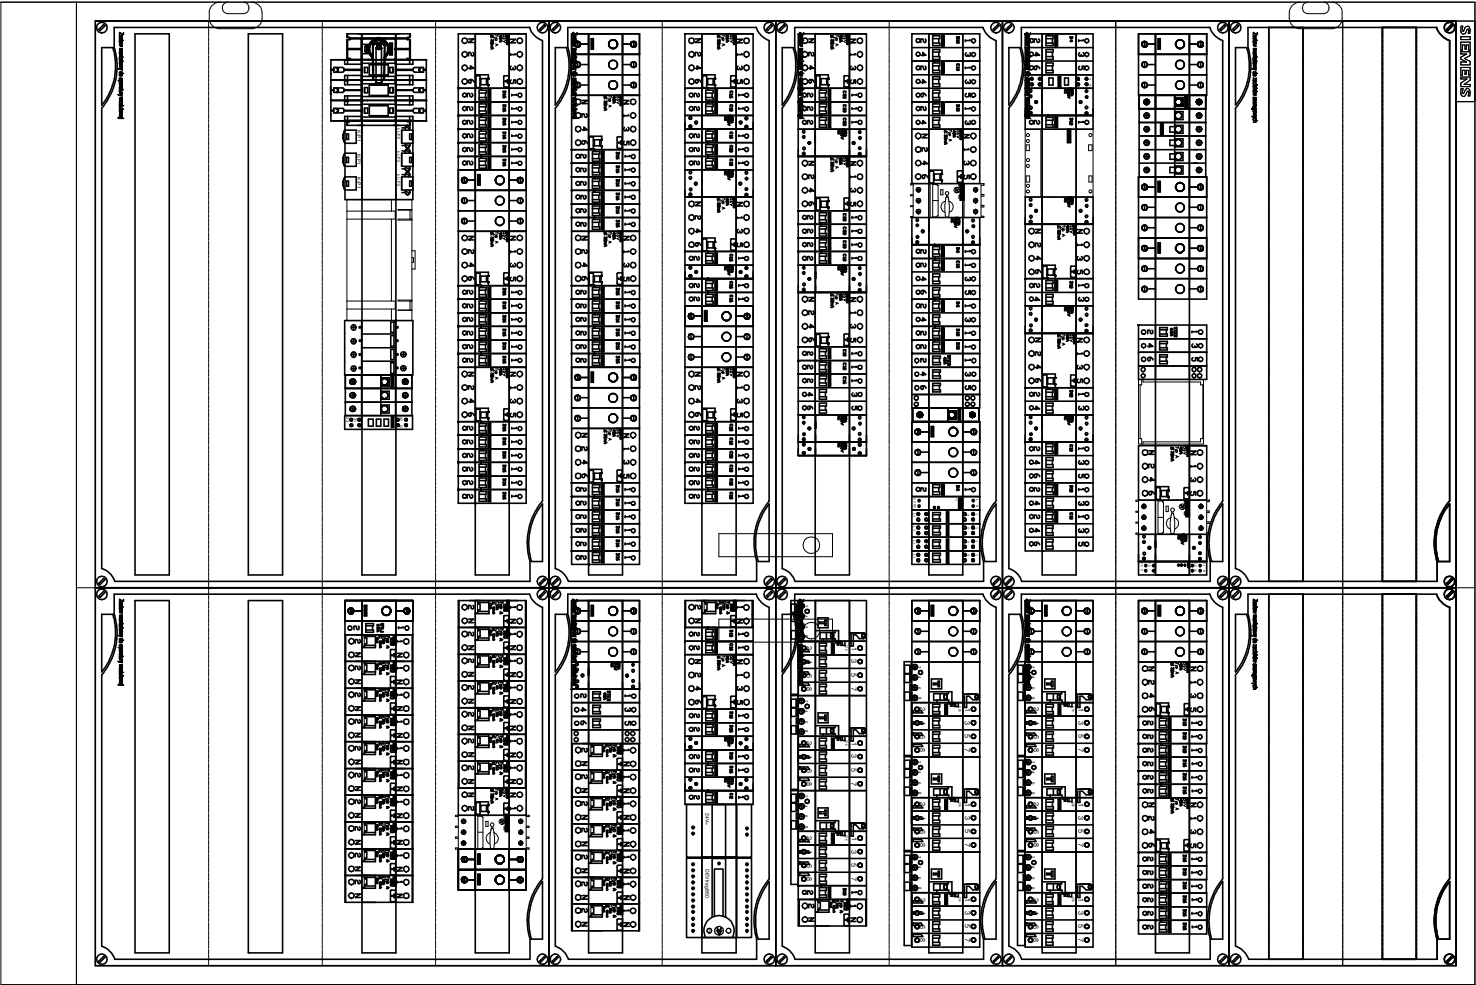

SelinAr

PRACOWNIA ARCHITEKTURY I WNETRZ
ARCHITEKT EWA MIROWSKA
ul. E. Ch. Majzela 7/48, 91-439 Łódź, tel. 042 656 84 84

PREFABRYKACJA ROZDZIELNICY RG

treść rys.

STACJA PALIW ORLEN S.A. NR 4207 AGATÓWKA, 37-464 AGATÓWKA, UL. CENTRALNA 38
DZ. NR 1413/2, OBR. EW. 0007 PILCHÓW, JEDN. EW. 181806_2, ID. DZ. 181806_2.0007.1413/2

obiekt, lokalizacja

ORLEN S.A., UL. CHEMIKÓW 7, 09-411 PŁOCK

inwestor

opracował

projektował

weryfikował

mgr inż. Jarosław Korczyński
upr. nr LUB/0271/PWBE/16

mgr inż. Michał Kolański
upr. nr LUB/0241/PW0E/12

T3.6-0700

nr rys. rew.

1:10

skala

PBW

stadium

ELEKTRYCZNA

branża

04.03.2026

data