


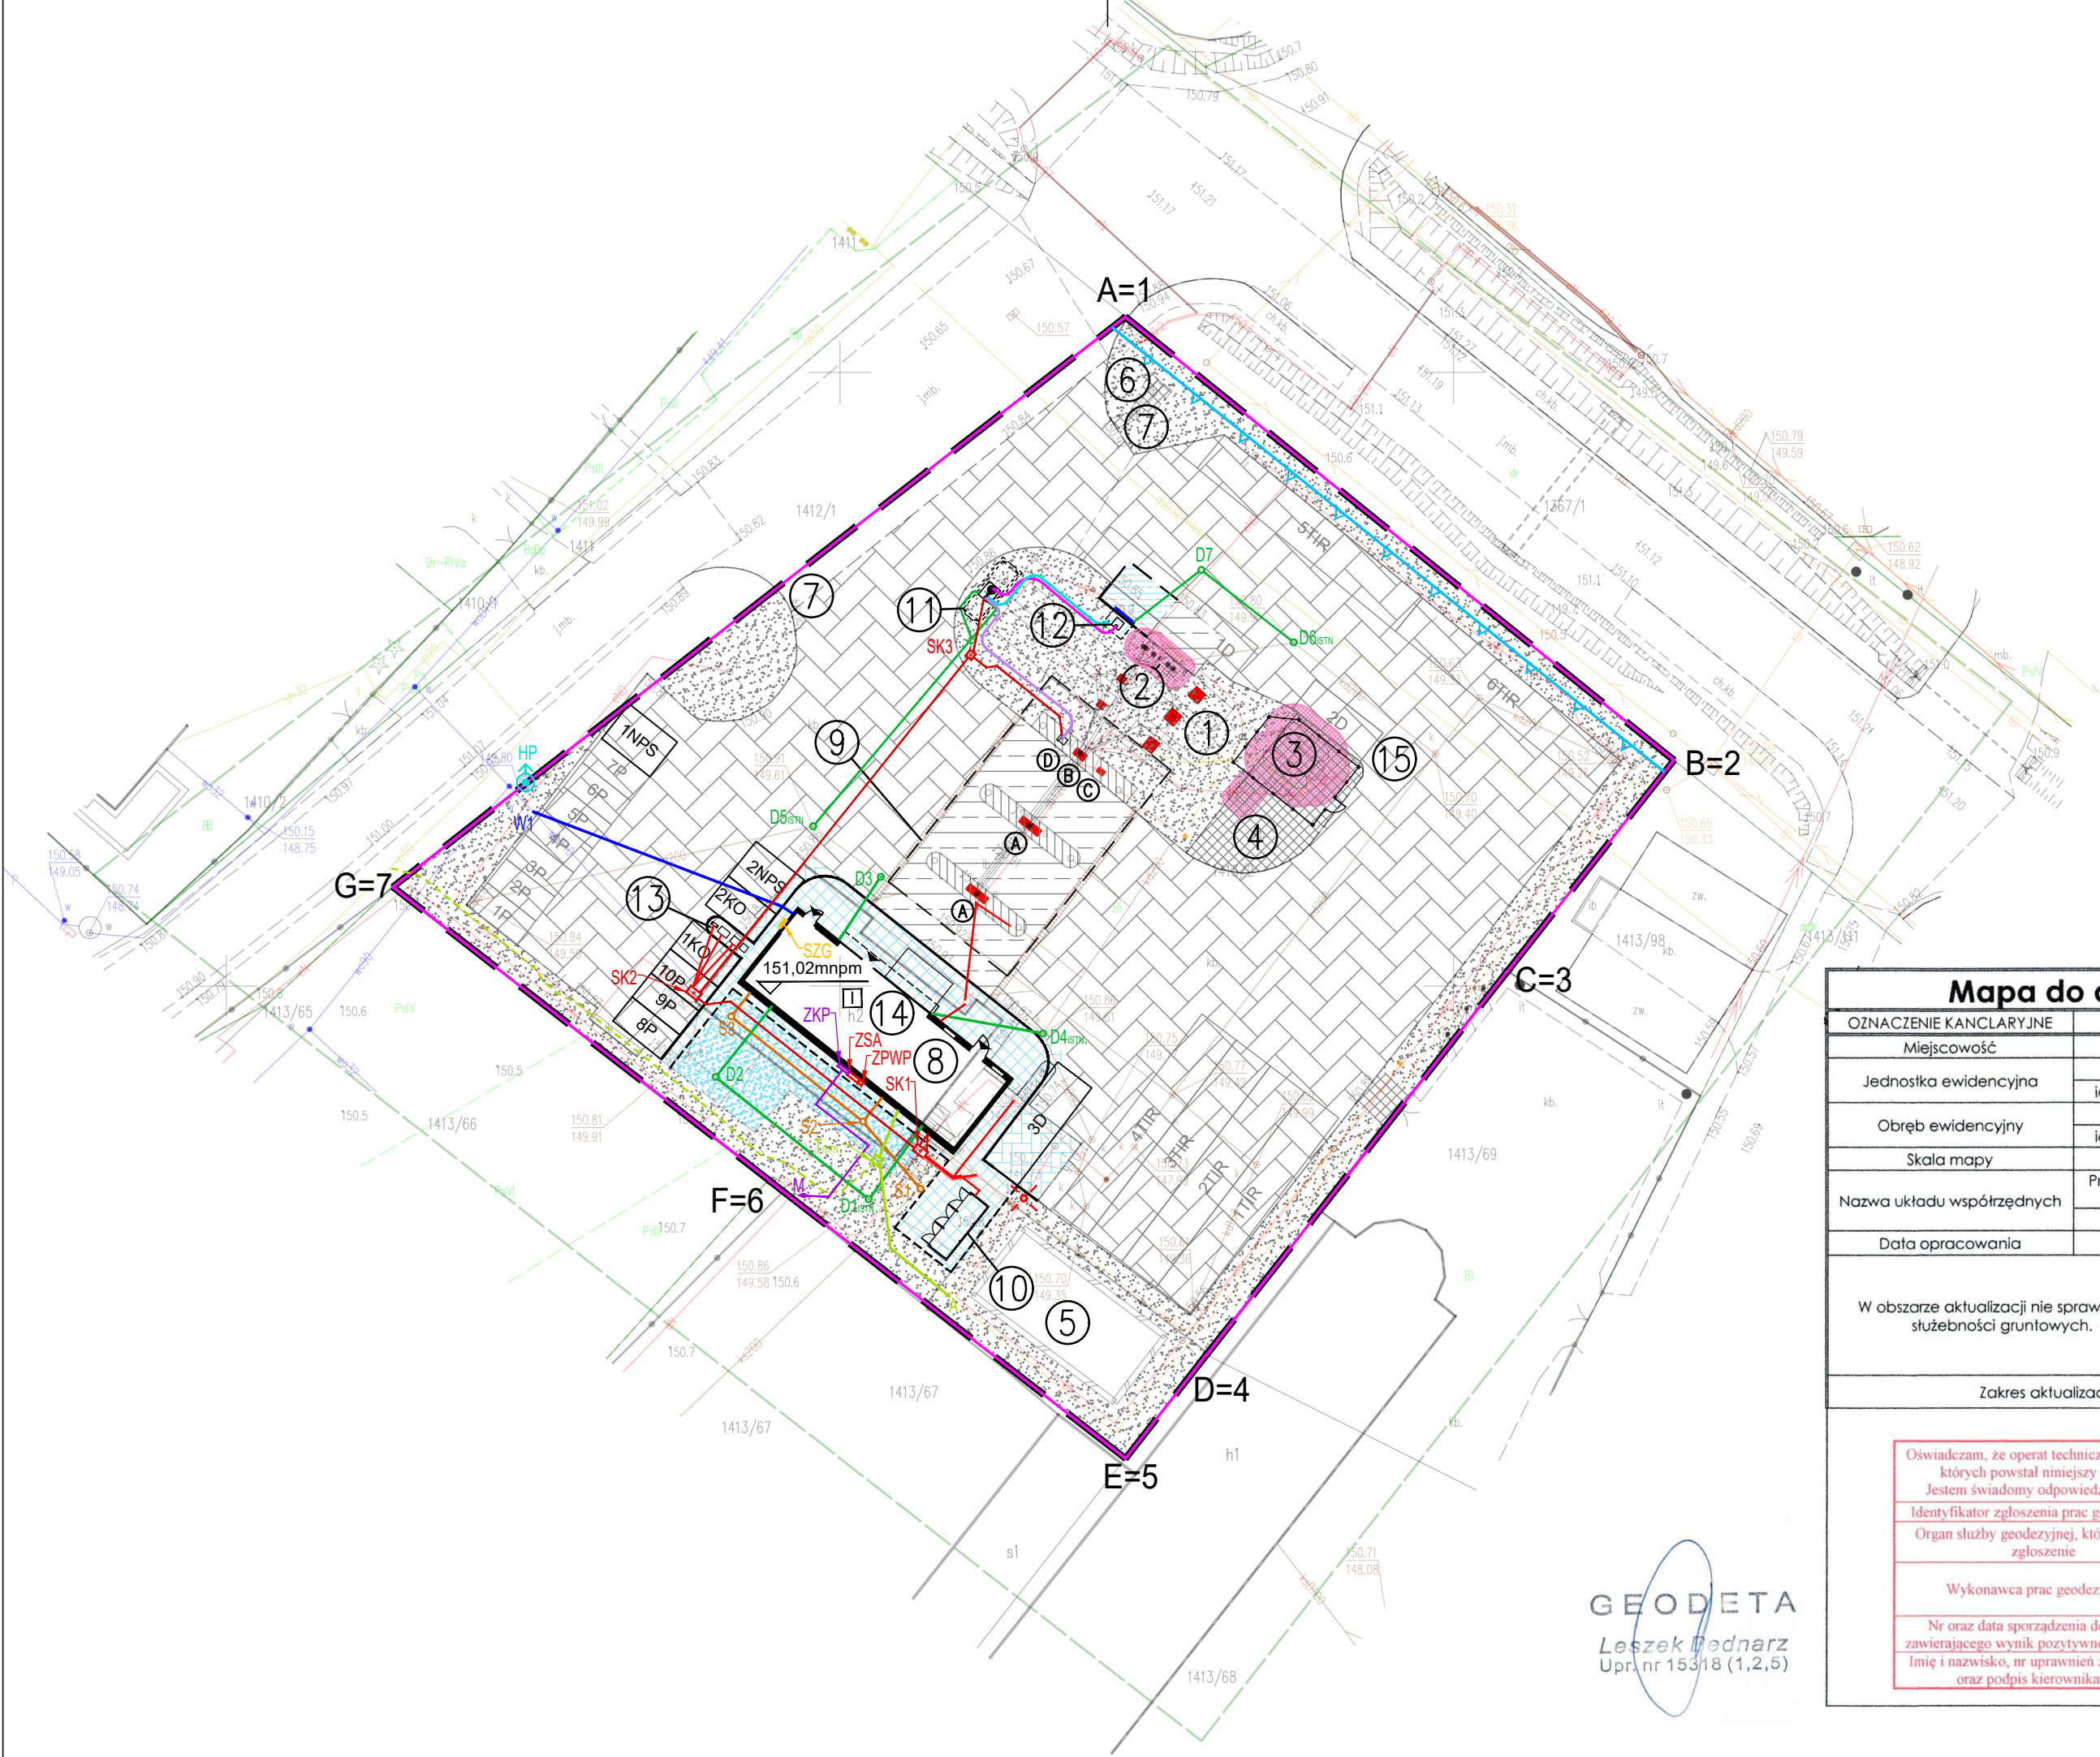

GEODETA
Leszek Bednarski
Upr. nr 15318 (1,2,5)

Mapa do celów projektowych		
OZNACZENIE KANCLARYJNE		
GN.X.6642.1639.2025		
Miejscowość		
Agatówka		
Jednostka ewidencyjna	Nazwa	Zaleszany
	identyfikator	181806_2
Obręb ewidencyjny	nazwa	Pilchów
	identyfikator	181806_2.0007
Skala mapy		1:500
Nazwa układu współrzędnych	Prostokątnych płaskich	2000/7
	wysokości	PL-EVRF2007-NH
Data opracowania		04.08.2025
W obszarze aktualizacji nie sprawdzono służebności gruntowych.		
Nie wyklucza się istnienia w terenie innych niewykazanych na niniejszej mapie urządzeń podziemnych, które nie były zgłoszone do inwentaryzacji		
Zakres aktualizacji oznaczono: - - - - -		
Oświadczam, że operat techniczny zawierający rezultaty prac geodezyjnych w wyniku których powstał niniejszy dokument uzyskał pozytywny wynik weryfikacji. Jestem świadomy odpowiedzialności karnej za złożenie fałszywych oświadczeń.		
Identyfikator zgłoszenia prac geodezyjnych		GN.X.6642.1639.2025
Organ służby geodezyjnej, który otrzymał zgłoszenie		Starosta Stalowowolski
Wykonawca prac geodezyjnych		BMGeo Bartosz Mróz ul. 1 Sierpnia 12/535, 37-450 Stalowa Wola
Nr oraz data sporządzenia dokumentu zawierającego wynik pozytywnej weryfikacji Imię i nazwisko, nr uprawnień zawodowych oraz podpis kierownika prac		GN.X.6642.1639.2025_1 Z dnia: 04.08.2025r. Leszek Bednarski Nr upr. 15318

- LEGENDA**
- A-B-...-G-A** GRANICE DZIAŁKI INWESTORA= ZAKRES ZAMIERZENIA INWESTYCYJNEGO
- 1-2-...-7-1** OBSZAR NA KTÓRY ODDZIAŁYWAĆ BĘDZIE PRZEDSIĘWZIECIE
- DECYZJA O WARUNKACH ZABUDOWY:**
- LINIA ROZGRANICZAJĄCA TEREN INWESTYCJI
- ▲▲▲▲** NIEPRZEKACZALNA LINIA ZABUDOWY
- OZNACZENIA OGÓLNE DOT. DZIAŁKI I BUDYNKÓW:**
- WJAZD I WYJAZD Z DZIAŁKI INWESTORA
- WEJŚCIE DO BUDYNKU/OBIEKTU
- ▣** LICZBA KONDYGNACJI NAZIEMNYCH
- 151,02mnpm** POZIOM POSADZKI PARTERU

- OBIEKTY I URZĄDZENIA BUDOWLANE– ISTNIEJĄCE, BEZ ZMIAN:**
- ① PODZIEMNE ZBIORNIKI PALIOWE– ISTN., BEZ ZMIAN
- ② STUDNIA ZLEWU PALIWA– ISTN., BEZ ZMIAN
- ③ NAZIEMNE ZBIORNIKI LPG– ISTN., BEZ ZMIAN
- ④ KONTENER NA BUTLE Z GAZEM– ISTN., BEZ ZMIAN
- ⑤ BEZODPŁYW. ZBIORNIK RETENCYJNY– ISTN., BEZ ZMIAN
- ⑥ PYLON CENOWY– ISTN., BEZ ZMIAN
- ⑦ ZNAK INF. TABLICA KIERUNKOWA– ISTN., BEZ ZMIAN
- Ⓐ ODM. MPD– 2–STR.,4–PROD.,8–WEŻ.– ISTN., BEZ ZMIAN
- Ⓑ ODM. ON– 1–STR.,1–PROD.,1–WEŻ.– ISTN., BEZ ZMIAN
- Ⓒ ODM. LPG– 1–STR.,1–PROD.,1–WEŻ.– ISTN., BEZ ZMIAN
- OBIEKTY I URZĄDZENIA BUDOWLANE– PROJEKTOWANE:**
- ⑧ BUDYNEK PAWILONU STACJI PALIW– PROJEKTOWANY
- ⑨ WIATA NADDYSTRYBUTOROWA
- PO ROZBÍORCE FRAGMENTU ZADASZENIA
- ⑩ WIATA ŚMIETNIKOWA– PROJEKTOWANA
- ⑪ PODZIEMNY ZBIORNIK AD–BLUE– PROJEKTOWANY
- ⑫ STUDNIA ZLEWU AD–BLUE– PROJEKTOWANA
- ⑬ STANOW. KOMPRESOR–ODKURZACZ – PROJEKTOWANE
- ⑭ OGRÓDEK LETNI– POZA ZAKRESEM WNIOSKU
- ⑮ OGRODZENIE ZBIOR. LPG– POZA ZAKRESEM WNIOSKU
- Ⓓ ODM. AD–BLUE– 1–STR.,1–PROD.,1–WEŻ.– PROJEKTOW.

STREFY ZAGROŻENIA WYBUCHEM DLA ISTN. I PROJ. OBIEKTÓW I URZĄDZEŃ TECHNOLOG.:

- STREFA 1 **■** STREFA 2

- ROPA NAFTOWA I PRODUKTY NAFTOWE:**
- 2) STUDZIENKA (ZBIORNIKA), W KTÓREJ ZNAJDUJĄ SIĘ ARMATURA, RUROCIĄGI LUB INNE URZĄDZENIA O POŁĄCZENIACH KOŁNIERZOWYCH:
- strefa 1– wewnątrz studzienki
- 5) STUDZIENKA ZLEWOWA:
- strefa 2– w promieniu 1m od przewodu spustowego
- 6) ODMIERZACZ PALIW:
- strefa 1– wewnątrz części hydraulicznej odmierz. oraz w zagłębieniu pod nim
 - strefa 2– wewnątrz szczeliny bezpieczeństwa
- 7) ZBIORNIK PODZIEMNY:
- strefa 2– w promieniu 1,5m od wlotu przewodu oddechowego
- GAZ PŁYNNY:**
- 1) ZBIORNIKI NAZIEMNE, PODZIEMNE LUB PRZYSYPANE O POJEMNOŚCI DO 10M3:
- strefa 1– w promieniu 1,5m od wszystkich króćców zbiornika
- 7) POMPOWNIE I SPRĘŻARKOWNIE GAZU PŁYNNEGO:
- strefa 2– wewnątrz pompowni i sprężarkowni oraz 2m w poziomie na zewnątrz
- 9) MAGAZYN BUTLI NA PLACU OTWARTYM LUB POD ZADASZENIEM O MASIE GAZU DO 440KG:
- strefa 2– 1m od jego obrysu
- 10) ODMIERZACZ GAZU PŁYNNEGO:
- strefa 1– wewnątrz części hydraulicznej odmierz. oraz w zagłębieniu pod nim
 - strefa 2– wewnątrz szczeliny bezpieczeństwa

UKŁAD KOMUNIKACYJNY I INFRASTRUKTURA DROGOWA:

- KRAWĘŻNIKI– PROJEKTOWANE
- KRAWĘŻNIKI OBNIŻAJĄCE– PROJEKTOWANE
- OBRZEŻA– PROJEKTOWANE

- NAW. MANEWRÓWA (KOSTKA BRUKOWA)– ISTN., BEZ ZMIAN
- NAW. TACY SZCZELNEJ (BETONOWA)– ISTN., BEZ ZMIAN
- NAW. WYSPIY DYSTR. (BETONOWA)– ISTN., BEZ ZMIAN
- NAW. CHODNIKOWA (KOSTKA BRUKOWA)– ISTN., BEZ ZMIAN
- NAW. MANEWRÓWA (KOSTKA BRUKOWA)– PROJEKTOWANA
- NAW. TACY SZCZELNEJ (BETONOWA)– PROJEKTOWANA
- NAW. STANOWISKA ZLEWU (BETONOWA)– PROJEKTOWANA
- NAW. CHODNIKOWA (KOSTKA BRUKOWA)– PROJEKTOWANA

- ISTNIEJĄCE NAWIERZCHNIE PRZEZNACZONE DO ODTWORZENIA PO WYKONANIU PRAC ZIEMNYCH ZWIĄZANYCH Z WYKONANIEM INSTALACJI– ORIENTACYJNY ZAKRES
- ROZMALOWANIE MIEJSC PARKINGOWYCH– ISTN., BEZ ZMIAN
- ROZMALOWANIE MIEJSC PARKINGOWYCH– PROJEKTOWANE
- MIEJSCA PARKINGOWE:

- 1MP-7MP –DLA POJAZDÓW OSOBOWYCH– ISTN., BEZ ZMIAN
- 1TIR-6TIR –DLA POJAZDÓW CIĘŻAROWYCH– ISTN., BEZ ZMIAN
- 1D-2D –STANOWISKO DOSTAW– ISTN., BEZ ZMIAN
- 8MP-10MP –DLA POJAZDÓW OSOBOWYCH– PROJEKTOWANE
- 1NPS-2NPS –DLA NIEPEŁNOSPRAWNYCH– PROJEKTOWANE
- 1KO-2KO –PRZY STANOW. KOMPRES. I ODKURZ.– PROJEKTOWANE
- 3D –STANOWISKO DOSTAW– PROJEKTOWANE

UKŁAD ZIELENI:

- POW. BIOL. CZYNNA (TRAWIASTA)– ISTNIEJĄCA, BEZ ZMIAN
- BIOL. CZYNNA (TRAWIASTA)– PROJEKTOWANA

WARUNKI PPOŻ.:

- Ⓜ HP HYDRANT PPOŻ.– ISTN., BEZ ZMIAN

UZBROJENIE TERENU:

INSTALACJE MIESZANIN NIEBĘDĄCYCH PROD. SPOŻYWCZYMI:

- RUROCIĄG ODPOWIEWIAJĄCY ADBLUE– PROJEKTOWANY
- RUROCIĄG ZASILAJĄCY DYSTRYBUTOR ADBLUE
- Z KABLEM GRZEWCZYM– PROJEKTOWANY
- RUROCIĄG ZLEWOWY ADBLUE– PROJEKTOWANY

WODNO–KANALIZACYJNE:

- PRZYŁĄCZE WODY– PO PRZEBUDOWIE
- INSTALACJA KANALIZACJI SANITARNEJ– PROJEKTOWANA
- S1-S3 STUDNIA INSTALACJI KANALIZACJI SANITARNEJ– PROJEKTOWANA
- INSTALACJA KANALIZACJI DESZCZOWEJ– PROJEKTOWANA
- D1,4,5,6em STUDNIA INSTALACJI KANALIZACJI DESZCZOWEJ– ISTN., BEZ ZMIAN
- D2,3,7 STUDNIA INSTALACJI KANALIZACJI DESZCZOWEJ– PROJEKTOWANA

GAZOWE:

- SZG SZAFKA GAZOWA– WG. ODRĘBNEGO OPRACOWANIA GESTORA SIECI

ELEKTROENERGETYCZNE:

- LINIA KABLOWA SIECI ELEKTRYCZNEJ– PO PRZEBUDOWIE
- ZŁĄCZE KABLOWO– POMIAROWE– PROJEKTOWANE
- MUFA PRZELOTOWA– PROJEKTOWANA
- SK1-SK3 STUDNIA KABLOWA INSTALACJI ELEKTRYCZNEJ– PROJEKTOWANA
- KANALIZACJA KABLOWA INSTALACJI ELEKTRYCZNEJ– PROJEKTOWANA
- LINIA KABLOWA INSTALACJI ELEKTRYCZNEJ– PROJEKTOWANA
- ZŁĄCZE PRZELĄCZNIKA SIEĆ–AGREGAT– PROJEKTOWANE
- ZŁĄCZE PRZECIWPÓŻ. WYL. PRĄDU– PROJEKTOWANE
- LINIA KABLOWA INSTALACJI ELEKTRYCZNEJ NISKOPRĄDOWEJ– PROJEKTOWANA

TELEKOMUNIKACYJNE:

- SIEĆ TELEKOMUNIKACYJNA– ISTN., BEZ ZMIAN
- TRASA ORIENTACYJNA, WG. DOKUMENTACJI GESTORA SIECI
- SIEĆ TELEKOMUNIKACYJNA– PO PRZEBUDOWIE
- Tsm. STUDNIA KABLOWA SIECI TELEKOM.– PO PRZEBUDOWIE

SelinAr		PRACOWNIA ARCHITEKTURY I WNĘTRZ ARCHITEKT EWA MIROWSKA	
ul. E. Ch. Majzela 7/48, 91-439 Łódź, tel. 042 656 84 84			
PROJEKT ZAGOSPODAROWANIA TERENU - PLANSZA KOORDYNACYJNA		T1.1-01	
treść rys.		nr rys.	
STACJA PALIW ORLEN S.A. NR 4207 AGATÓWKA, 37-464 AGATÓWKA, UL. CENTRALNA 38 DZ. NR 1413/2, OBR. EW. 0007 PILCHÓW, JEDN. EW. 181806_2, ID. DZ. 181806_2.0007.1413/2 obiekt, lokalizacja		1:500 skala	
ORLEN S.A., UL. CHEMIKÓW 7, 09-411 PŁOCK		PB stadium	
inwestor	projektował	weryfikował	ARCHITEKTURA branża
mgr inż. arch. Anna Sapala	mgr inż. arch. Ewa Mirowska upr. nr 62/93/WVL		14.02.2026 data
opracował	projektował	weryfikował	KONSTRUKCJA branża
	mgr inż. Waldemar Izydorczyk upr. nr LOD/4242/PWBKb/20		14.02.2026 data
opracował	projektował	weryfikował	TECH./WOD.-KAN branża
mgr inż. Andrzej Drożdż	mgr inż. Aleksander Bury upr. nr MAP/0195/POOS/11		14.02.2026 data
opracował	projektował	weryfikował	ELEKTRYCZNA branża
	mgr inż. Jarosław Korczyński upr. nr LUB/0271/PWBE/16		14.02.2026 data
opracował	projektował	weryfikował	TELEKOMUNIK. branża
	mgr inż. Krzysztof Kawalec upr. nr LUB/0368/PWB1/16		14.02.2026 data