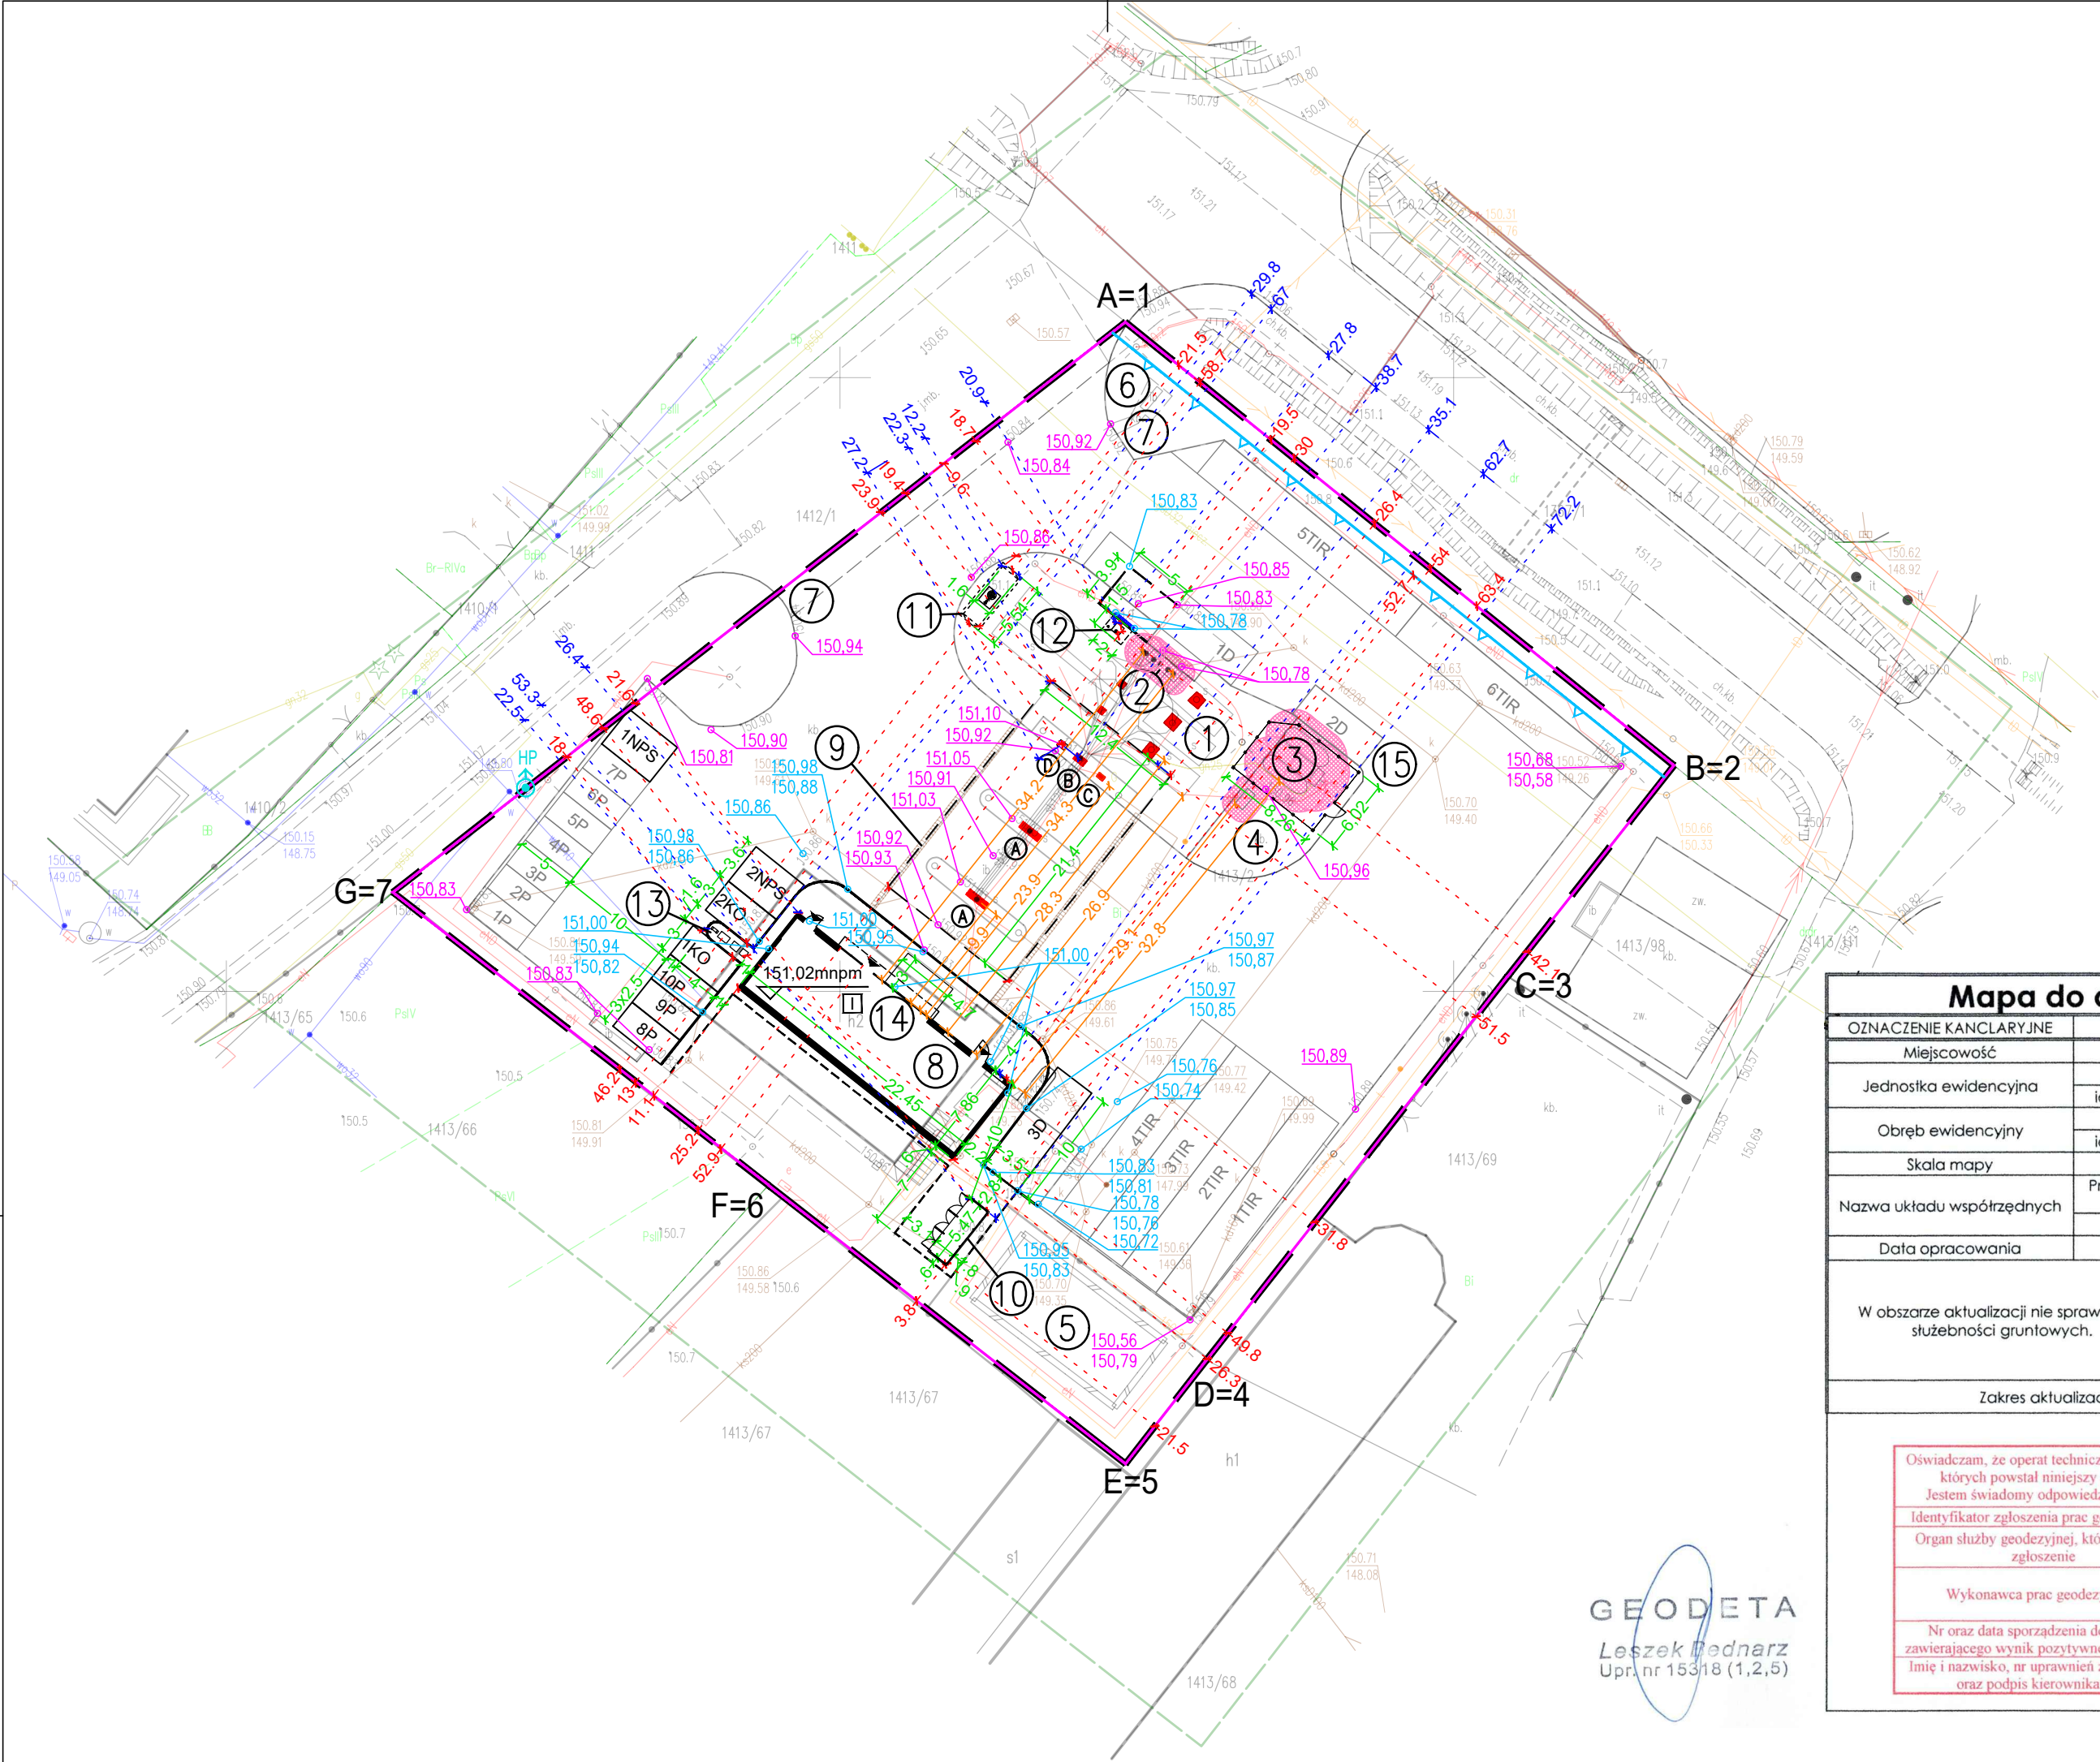


LEGENDA

A-B-...-G-A

GRANICE DZIAŁKI INWESTORA=

ZAKRES ZAMIERZENIA INWESTYCYJNEGO

1-2-...-7-1

OBSZAR NA KTÓRY ODDZIAŁYWAĆ BĘDZIE PRZEDSIĘWZIĘCIE

DECYZJA O WARUNKACH ZABUDOWY:

———— LINIA ROZGRANICZAJĄCA TEREN INWESTYCJI

——— NIEPRZEKACZALNA LINIA ZABUDOWY

OZNACZENIA OGÓLNE DOT. DZIAŁKI I BUDYNKÓW:

➡ WJAZD I WYJAZD Z DZIAŁKI INWESTORA

➤ WEJŚCIE DO BUDYNKU/OBIEKTU

▣ LICZBA KONDYGNACJI NAZIEMNYCH

151,02mnpm POZIOM POSADZKI PARTERU

OBIEKTY I URZĄDZENIA BUDOWLANE– ISTNIEJĄCE, BEZ ZMIAN:

① PODZIEMNE ZBIORNIKI PALIWOWE– ISTN., BEZ ZMIAN

② STUDNIA ZLEWU PALIWA– ISTN., BEZ ZMIAN

③ NAZIEMNE ZBIORNIKI LPG– ISTN., BEZ ZMIAN

④ KONTENER NA BUTLE Z GAZEM– ISTN., BEZ ZMIAN

⑤ BEZODPŁYW. ZBIORNIK RETENCYJNY– ISTN., BEZ ZMIAN

⑥ PYLON CENOWY– ISTN., BEZ ZMIAN

⑦ ZNAK INF. TABLICA KIERUNKOWA– ISTN., BEZ ZMIAN

Ⓐ ODM. MPD– 2–STR.,4–PROD.,8–WĘŻ.– ISTN., BEZ ZMIAN

Ⓑ ODM. ON– 1–STR.,1–PROD.,1–WĘŻ.– ISTN., BEZ ZMIAN

Ⓒ ODM. LPG– 1–STR.,1–PROD.,1–WĘŻ.– ISTN., BEZ ZMIAN

OBIEKTY I URZĄDZENIA BUDOWLANE– PROJEKTOWANE:

⑧ BUDYNEK PAWILONU STACJI PALIW– PROJEKTOWANY

⑨ WIATA NADDYSTRYBUTOROWA
PO ROZBIÓRCIE FRAGMENTU ZADASZENIA

⑩ WIATA ŚMIETNIKOWA– PROJEKTOWANA

⑪ PODZIEMNY ZBIORNIK AD–BLUE– PROJEKTOWANY

⑫ STUDNIA ZLEWU AD–BLUE– PROJEKTOWANA

⑬ STANOW. KOMPRESOR-ODKURZACZ – PROJEKTOWANE

⑭ OGRÓDEK LETNI– PROJEKTOWANY

⑮ OGRÓDZENIE ZBIORNIKA LPG– PROJEKTOWANE

Ⓢ ODM. AD–BLUE– 1–STR.,1–PROD.,1–WĘŻ.– PROJEKTOW.

STREFY ZAGROŻENIA WYBUCHEM DLA ISTN. I PROJ.
OBIEKTÓW I URZĄDZEŃ TECHNOLOG.:

■ STREFA 1 ■ STREFA 2

ROPA NAFTOWA I PRODUKTY NAFTOWE:

2) STUDZIENKA (ZBIORNIKA), W KTÓREJ ZNAJDUJĄ SIĘ
ARMATURA, RUROCIĄGI LUB INNE URZĄDZENIA O
POŁĄCZENIACH KOŁNIERZOWYCH:

– strefa 1– wewnątrz studzienki

5) STUDZIENKA ZLEWOWA:

– strefa 2– w promieniu 1m od przewodu spustowego

6) ODMIERZACZ PALIW:

– strefa 1– wewnątrz części hydraulicznej odmierz. oraz
w zagłębieniu pod nim
– strefa 2– wewnątrz szczeliny bezpieczeństwa

7) ZBIORNIK PODZIEMNY:

– strefa 2– w promieniu 1,5m od wlotu przewodu
oddechowego

GAZ PŁYNNY:

1) ZBIORNIKI NAZIEMNE, PODZIEMNE LUB PRZYSYPANE
O POJEMNOŚCI DO 10M3:

– strefa 2– w promieniu 1,5m od wszystkich króćców
zbiornika

7) POMPOWNI I SPRĘŻARKOWNIE GAZU PŁYNNEGO:

– strefa 2– wewnątrz pompowni i sprężarkowni oraz 2m
w poziomie na zewnątrz

9) MAGAZYN BUTLI NA PLACU OTWARTYM LUB POD
ZADASZENIEM O MASIE GAZU DO 440KG:

– strefa 2– 1m od jego obrysu

10) ODMIERZACZ GAZU PŁYNNEGO:

– strefa 1– wewnątrz części hydraulicznej odmierz. oraz
w zagłębieniu pod nim
– strefa 2– wewnątrz szczeliny bezpieczeństwa

UKŁAD KOMUNIKACYJNY I INFRASTRUKTURA DROGOWA:

———— KRAWĘŻNIKI– PROJEKTOWANE

———— KRAWĘŻNIKI OBNIŻAJĄCE– PROJEKTOWANE

----- OBRZEŻA– PROJEKTOWANE

———— ROZMALOWANIE MIEJSC PARKINGOWYCH– ISTN., BEZ ZMIAN

———— ROZMALOWANIE MIEJSC PARKINGOWYCH– PROJEKTOWANE

UKSZTAŁTOWANIE TERENU:

● 150,74 CHARAKTERYSTYCZNE RZĘDNE– ISTNIEJĄCE, BEZ ZMIAN

● 150,74 CHARAKTERYSTYCZNE RZĘDNE– PROJEKTOWANE

WARUNKI PPOŻ.:

Ⓢ HP HYDRANT PPOŻ.– ISTN., BEZ ZMIAN

Mapa do celów projektowych			
OZNACZENIE KANCLARYJNE		GN.X.6642.1639.2025	
Miejscowość		Agatówka	
Jednostka ewidencyjna	Nazwa	Zaleszany	
	identyfikator	181806_2	
Obręb ewidencyjny	nazwa	Pilchów	
	identyfikator	181806_2.0007	
Skala mapy		1:500	
Nazwa układu współrzędnych	Prostokątnych płaskich	2000/7	
	wysokości	PL-EVRF2007-NH	
Data opracowania		04.08.2025	
W obszarze aktualizacji nie sprawdzono służebności gruntowych.		Nie wyklucza się istnienia w terenie innych niewykazanych na niniejszej mapie urządzeń podziemnych, które nie były zgłoszone do inwentaryzacji	
Zakres aktualizacji oznaczono: - - - - -			

Oświadczam, że operat techniczny zawierający rezultaty prac geodezyjnych w wyniku których powstał niniejszy dokument uzyskał pozytywny wynik weryfikacji.
Jestem świadomy odpowiedzialności karnej za złożenie fałszywych oświadczeń.

Identyfikator zgłoszenia prac geodezyjnych	GN.X.6642.1639.2025
Organ służby geodezyjnej, który otrzymał zgłoszenie	Starosta Siałowski
Wykonawca prac geodezyjnych	BMGeo Bartosz Mróz ul. 1 Sierpnia 12/535, 37-450 Siałowa Wola
Nr oraz data sporządzenia dokumentu zawierającego wynik pozytywnej weryfikacji	GN.X.6642.1639.2025_1 Z dnia: 04.08.2025r.
Imię i nazwisko, nr uprawnień zawodowych oraz podpis kierownika prac	Leszek Bednarz Nr upr. 15318

PRACOWNIA ARCHITEKTURY I WNETRZ ARCHITEKT EWA MIROWSKA ul. E. Ch. Majzela 7/48, 91-439 Łódź, tel. 042 656 84 84		
PROJEKT ZAGOSPODAROWANIA TERENU - PLANSZA WYMIAROWA		
treść rys.	T1.1-02	
nr rys.	nr rys.	
STACJA PALIW ORLEN S.A. NR 4207 AGATÓWKA, 37-464 AGATÓWKA, UL. CENTRALNA 38 DZ. NR 1413/2, OBR. EW. 0007 PILCHÓW, JEDN. EW. 181806_2, ID. DZ. 181806_2.0007.1413/2 obiekt, lokalizacja	1:500 skala	
ORLEN S.A., UL. CHEMIKÓW 7, 09-411 PŁOCK inwestor	PB stadium	
opracował	projektował	weryfikował
mgr inż. arch. Anna Sapala	mgr inż. arch. Ewa Mirowska upr. nr 62/93/WL	14.02.2026 data
opracował	projektował	weryfikował
	mgr inż. Waldemar Izydorczyk upr. nr LOD/4242/PWBKb/20	14.02.2026 data
opracował	projektował	weryfikował
	mgr inż. Aleksander Bury upr. nr MAP/0195/POOS/11	14.02.2026 data
mgr inż. Andrzej Drożdż	mgr inż. Jarosław Korczyński upr. nr LUB/0271/PWBE/16	14.02.2026 data
opracował	projektował	weryfikował
	mgr inż. Krzysztof Kawalec upr. nr LUB/0368/PWBT/18	14.02.2026 data
opracował	projektował	weryfikował
		TELEKOMUNIK. branża