


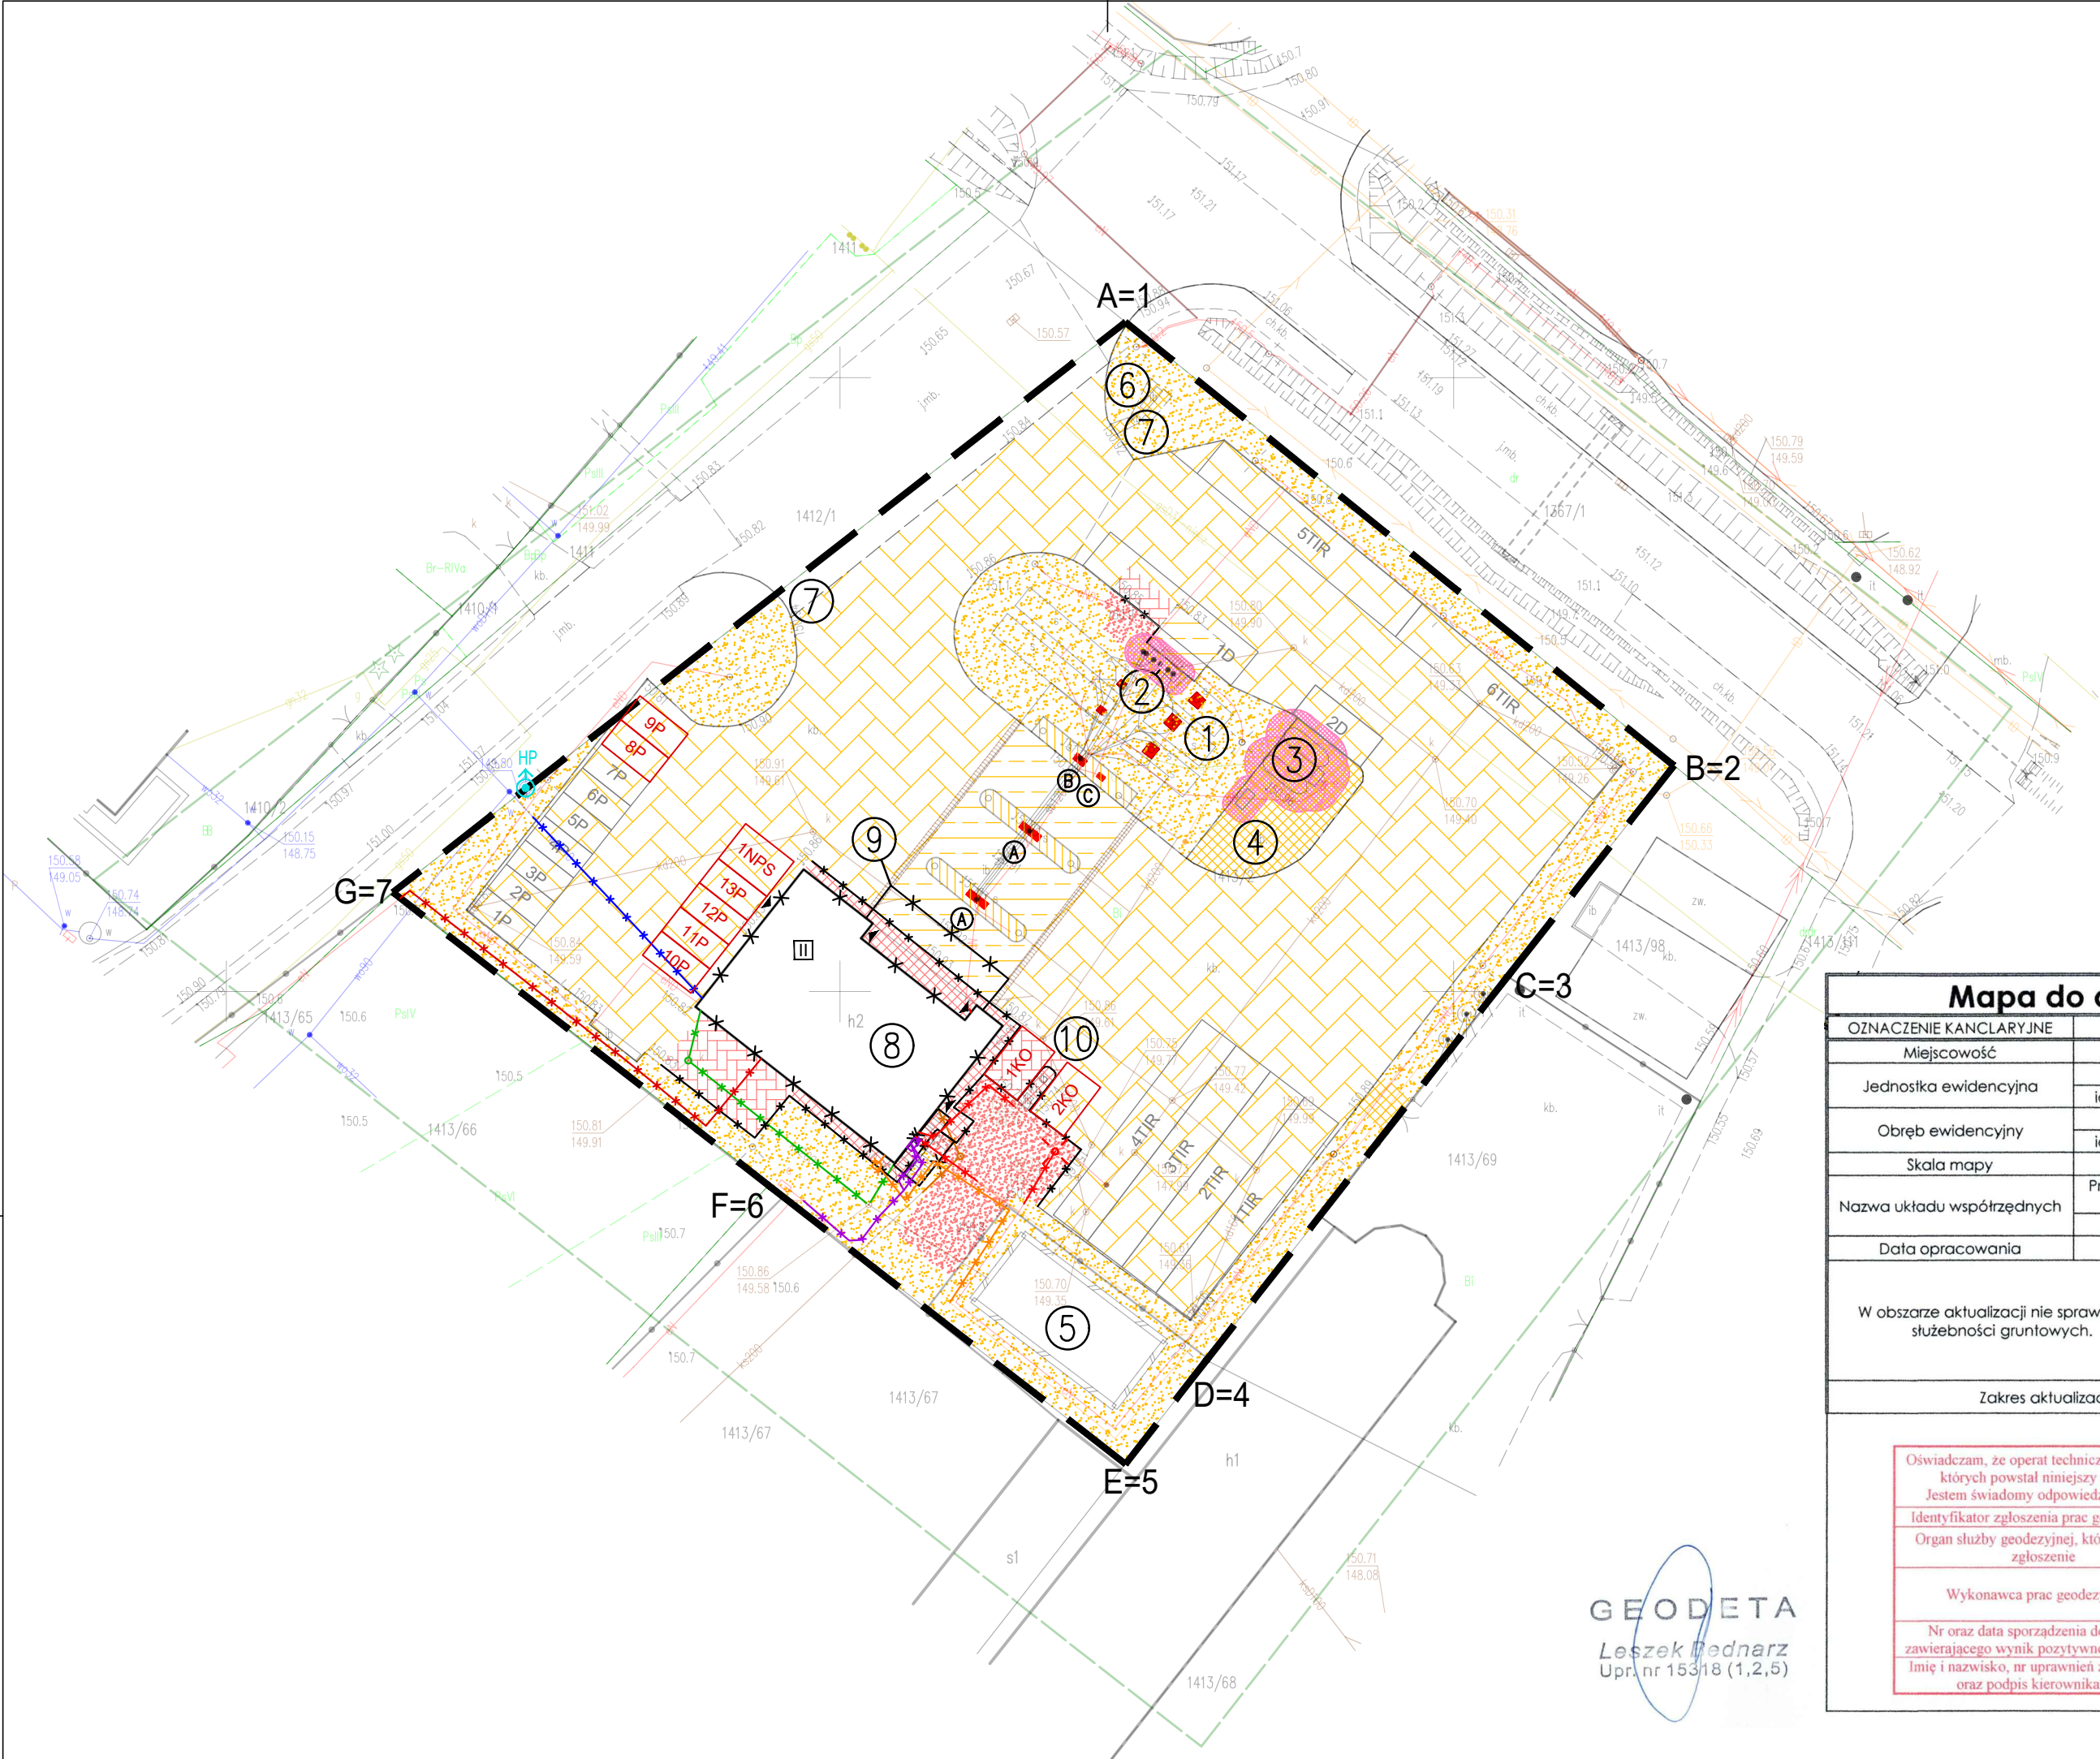

Mapa do celów projektowych		
GN.X.6642.1639.2025		
Miejscowość	Agatówka	
Jednostka ewidencyjna	Nazwa	Zaleszany
	identyfikator	181806_2
Obręb ewidencyjny	identyfikator	Pilchów
	identyfikator	181806_2.0007
Skala mapy	1:500	
Nazwa układu współrzędnych	Prostokątnych płaskich	2000/7
	wysokości	PL-EVRF2007-NH
Data opracowania		04.08.2025
W obszarze aktualizacji nie sprawdzono służebności gruntowych.		Nie wyklucza się istnienia w terenie innych niewykazanych na niniejszej mapie urządzeń podziemnych, które nie były zgłoszone do inwentaryzacji
Zakres aktualizacji oznaczono: -----		
Oswiadczam, że operat techniczny zawierający rezultaty prac geodezyjnych w wyniku których powstał niniejszy dokument uzyskał pozytywny wynik weryfikacji. Jestem świadomy odpowiedzialności karnej za złożenie fałszywych oświadczeń. Identyfikator zgłoszenia prac geodezyjnych GN.X.6642.1639.2025 Organ służby geodezyjnej, który otrzymał zgłoszenie Starosta Siałowowski Wykonawca prac geodezyjnych BMGeo Bartosz Mróz ul. 1 Sierpnia 12/535, 37-450 Siałowa Wola Nr oraz data sporządzenia dokumentu zawierającego wynik pozytywnej weryfikacji GN.X.6642.1639.2025_1 Imię i nazwisko, nr uprawnień zawodowych oraz podpis kierownika prac Z dnia: 04.08.2025 r. Leszek Bednarek Nr upr. 15318		

GEODETA
Leszek Bednarek
Upri. nr 15318 (1,2,5)

UKŁAD KOMUNIKACYJNY I INFRASTRUKTURA DROGOWA:

- KRAWĘŻNIKI I OBRZEŻA- DO ROZBIÓRKI
 - NAW. CHODNIKA DROGOWEGO (KOSTKA BRUKOWA)- ISTN., BEZ ZMIAN
 - NAW. MANEROWA (KOSTKA BRUKOWA)- ISTN., BEZ ZMIAN
 - NAW. TACY SZCZELNEJ (BETONOWA)- ISTN., BEZ ZMIAN
 - NAW. WYSPI DISTR. (BETONOWA)- ISTN., BEZ ZMIAN
 - NAW. CHODNIKOWA (KOSTKA BRUKOWA)- ISTN., BEZ ZMIAN
 - NAW. MANEROWA (KOSTKA BRUKOWA)- DO ROZBIÓRKI
 - NAW. TACY SZCZELNEJ (BETONOWA)- DO ROZBIÓRKI
 - NAW. WYSPI DISTR. (BETONOWA)- DO ROZBIÓRKI
 - NAW. CHODNIKOWA (KOSTKA BRUKOWA)- DO ROZBIÓRKI
 - ISTNIEJĄCE NAWIERZCHNIE PRZEZNACZONE DO ODTWORZENIA PO WYKONANIU PRAC ZIEMNYCH ZWIĄZANYCH Z WYKONANIEM INSTALACJI- ORIENTACYJNY ZAKRES
 - ROZMAŁOWANIE MIEJSC PARKINGOWYCH- ISTN., BEZ ZMIAN
 - ROZMAŁOWANIE MIEJSC PARKINGOWYCH - DO LIKWIDACJI
- MIEJSCA PARKINGOWE:

- 1MP-7MP -DLA POJAZDÓW OSOBOWYCH- ISTN., BEZ ZMIAN
- 1TIR-6TIR -DLA POJAZDÓW CIĘŻAROWYCH- ISTN., BEZ ZMIAN
- 1D-2D -STANOWISKO DOSTAW- ISTN., BEZ ZMIAN
- 9MP-13MP -DLA POJAZDÓW OSOBOWYCH- DO LIKWIDACJI
- 1NPS -DLA NIEPEŁNOSPRAWNYCH- DO LIKWIDACJI
- 1KO-2KO -PRZY STANOW. KOMPRES. I ODKURZ.- DO LIKWIDACJI

UKŁAD ZIELENI:

- POW. BIOL. CZYNNA (TRAWIASTA)- BEZ ZMIAN
- BIOL. CZYNNA (TRAWIASTA)- DO USUNIĘCIA

WARUNKI PPOŻ.:

- HP HYDRANT PPOŻ.- ISTN., BEZ ZMIAN

UZBROJENIE TERENU:

WODNO-KANALIZACYJNE:

- PRZYŁĄCZE WODY- DO PRZEBUDOWY
- INSTALACJA KANALIZACJI SANITARNEJ- DO ROZBIÓRKI
- INSTALACJA KANALIZACJI DESZCZOWEJ- DO ROZBIÓRKI

ELEKTROENERGERYCZNE:

- LINIA KABLOWA SIECI ELEKTRYCZNEJ- DO PRZEBUDOWY
- LINIA KABLOWA PRZYŁĄCZA ELEKTRYCZNEGO- DO ROZBIÓRKI
- LINIA KABLOWA INSTALACJI ELEKTRYCZNEJ- DO ROZBIÓRKI

TELEKOMUNIKACYJNE:

- SIEĆ TELEKOMUNIKACYJNA- DO PRZEBUDOWY

LEGENDA

- A-B-...-G-A GRANICE DZIAŁKI INWESTORA=
- 1-2-...-7-1 ZAKRES ZAMIERZENIA INWESTYCYJNEGO
- 1-2-...-7-1 OBSZAR NA KTÓRY ODDZIAŁYWAĆ BĘDZIE PRZEDSIĘWZIĘCIE

OZNACZENIA OGÓLNE DOT. DZIAŁKI I BUDYNKÓW:

- WJAZD I WYJAZD Z DZIAŁKI INWESTORA
- WEJŚCIE DO BUDYNKU/OBIEKTU
- LICZBA KONDYGNACJI NAZIEMNYCH

OBIEKTY I URZĄDZENIA BUDOWLANE- ISTNIEJĄCE, BEZ ZMIAN:

- 1 PODZIEMNE ZBIORNIKI PALIWOWE- ISTN., BEZ ZMIAN
- 2 STUDNIA ZLEWU PALIWA- ISTN., BEZ ZMIAN
- 3 NAZIEMNE ZBIORNIKI LPG- ISTN., BEZ ZMIAN
- 4 KONTENER NA BUTLE Z GAZEM- ISTN., BEZ ZMIAN
- 5 BEZODPŁYW. ZBIORNIK RETENCYJNY- ISTN., BEZ ZMIAN
- 6 PYLON CENOWY- ISTN., BEZ ZMIAN
- 7 ZNAK INF. TABLICA KIERUNKOWA- ISTN., BEZ ZMIAN
- 8 ODM. MPD- 2-STR.,4-PROD.,8-WĘŻ.- ISTN., BEZ ZMIAN
- 9 ODM. ON- 1-STR.,1-PROD.,1-WĘŻ.- ISTN., BEZ ZMIAN
- 10 ODM. LPG- 1-STR.,1-PROD.,1-WĘŻ.- ISTN., BEZ ZMIAN

OBIEKTY I URZĄDZENIA BUDOWLANE- ISTNIEJĄCE, DO ROZBIÓRKI:

- 8 BUDYNEK PAWILONU STACJI PALIW- ISTN., DO ROZBIÓRKI
- 9 WIATA NADDYSTRYBUTOROWA ISTNIEJĄCA, DO ROZBIÓRKI FRAGMENT ZADASZENIA
- 10 STANOW. KOMPRESOR-ODKURZACZ- ISTN., DO ROZBIÓRKI

STREFY ZAGROŻENIA WYBUCHEM DLA ISTN. I PROJ. OBIEKTÓW I URZĄDZEŃ TECHNOLOG.:

- STREFA 1
- STREFA 2

ROPA NAFTOWA I PRODUKTY NAFTOWE:

- 2) STUDZIENKA (ZBIORNIKA), W KTÓREJ ZNAJDUJĄ SIĘ ARMATURA, RUROCIĄGI LUB INNE URZĄDZENIA O POŁĄCZENIACH KOŁNIERZOWYCH:
 - strefa 1- wewnątrz studzienki
- 5) STUDZIENKA ZLEWOWA:
 - strefa 2- w promieniu 1m od przewodu spustowego
- 6) ODMIERZACZ PALIW:
 - strefa 1- wewnątrz części hydraulicznej odmierz. oraz w zagłębieniu pod nim
 - strefa 2- wewnątrz szczeliny bezpieczeństwa
- 7) ZBIORNIK PODZIEMNY:
 - strefa 2- w promieniu 1,5m od wlotu przewodu oddechowego

GAZ PŁYNNY:

- 1) ZBIORNIKI NAZIEMNE, PODZIEMNE LUB PRZYSYPANE O POJEMNOŚCI DO 10M3:
 - strefa 2- w promieniu 1,5m od wszystkich króćców zbiornika
- 7) POMPOWNIE I SPRĘŻARKOWNIE GAZU PŁYNNEGO:
 - strefa 2- wewnątrz pompowni i sprężarkowni oraz 2m w poziomie na zewnątrz
- 9) MAGAZYN BUTLI NA PLACU OTWARTYM LUB POD ZADASZENIEM O MASIE GAZU DO 440KG:
 - strefa 2- 1m od jego obrysu
- 10) ODMIERZACZ GAZU PŁYNNEGO:
 - strefa 1- wewnątrz części hydraulicznej odmierz. oraz w zagłębieniu pod nim
 - strefa 2- wewnątrz szczeliny bezpieczeństwa

SelinAr		PRACOWNIA ARCHITEKTURY I WNETRZ ARCHITEKT EWA MIROWSKA	
ul. E. Ch. Majzela 7/48, 91-439 Łódź, tel. 042 656 84 84			
PROJEKT ZAGOSPODAROWANIA TERENU - PLANSZA ROZBIÓRKOWA		T1.1-03	
treść rys.		nr rys.	
STACJA PALIW ORLEN S.A. NR 4207 AGATÓWKA, 37-464 AGATÓWKA, UL. CENTRALNA 38 DZ. NR 1413/2, OBR. EW. 0007 PILCHÓW, JEDN. EW. 181806_2, ID. DZ. 181806_2.0007.1413/2 obiekt, lokalizacja		1:500 skala	
ORLEN S.A., UL. CHEMIKÓW 7, 09-411 PŁOCK inwestor		PB stadium	
opracował	projektował	weryfikował	ARCHITEKTURA branża
mgr inż. arch. Anna Sapala	mgr inż. arch. Ewa Mirowska upr. nr 62/93/WŁ.		14.02.2026 data
opracował	projektował	weryfikował	KONSTRUKCJA branża
	mgr inż. Waldemar Izydorczyk upr. nr LOD/4242/PWBKb/20		14.02.2026 data
opracował	projektował	weryfikował	TECH./WOD.-KAN branża
	mgr inż. Aleksander Bury upr. nr MAP/0195/POOS/11		14.02.2026 data
mgr inż. Andrzej Drożdż	mgr inż. Jarosław Korczyński upr. nr LUB/0271/PWBE/16		14.02.2026 data
opracował	projektował	weryfikował	ELEKTRYCZNA branża
			14.02.2026 data
opracował	projektował	weryfikował	TELEKOMUNIK. branża
	mgr inż. Krzysztof Kawalec upr. nr LUB/0368/PWBT/18		14.02.2026 data