
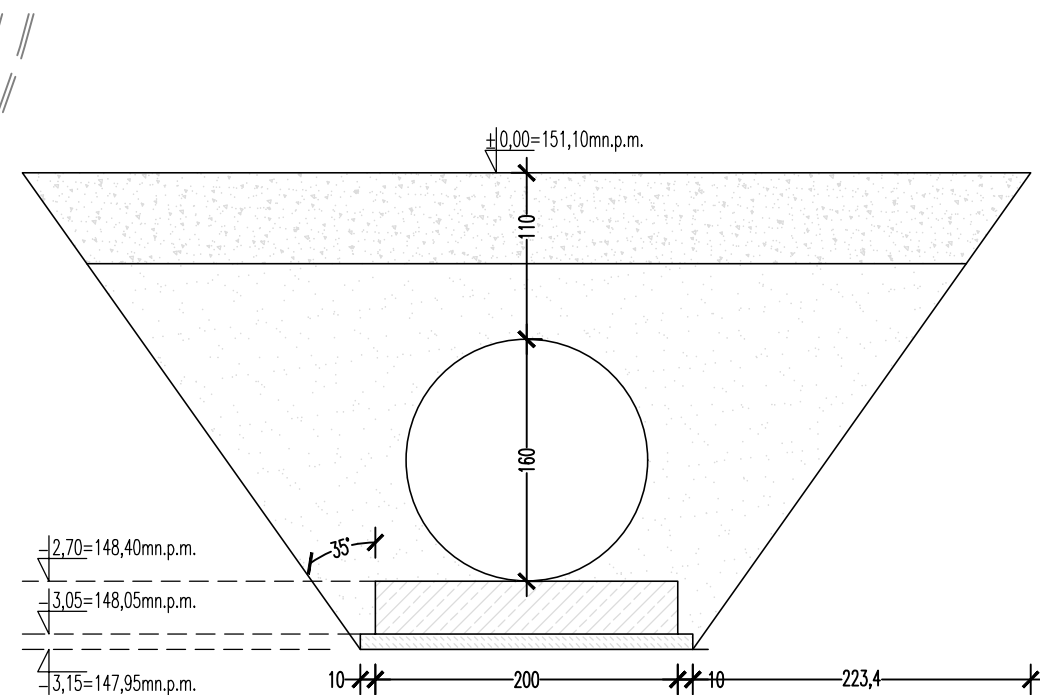
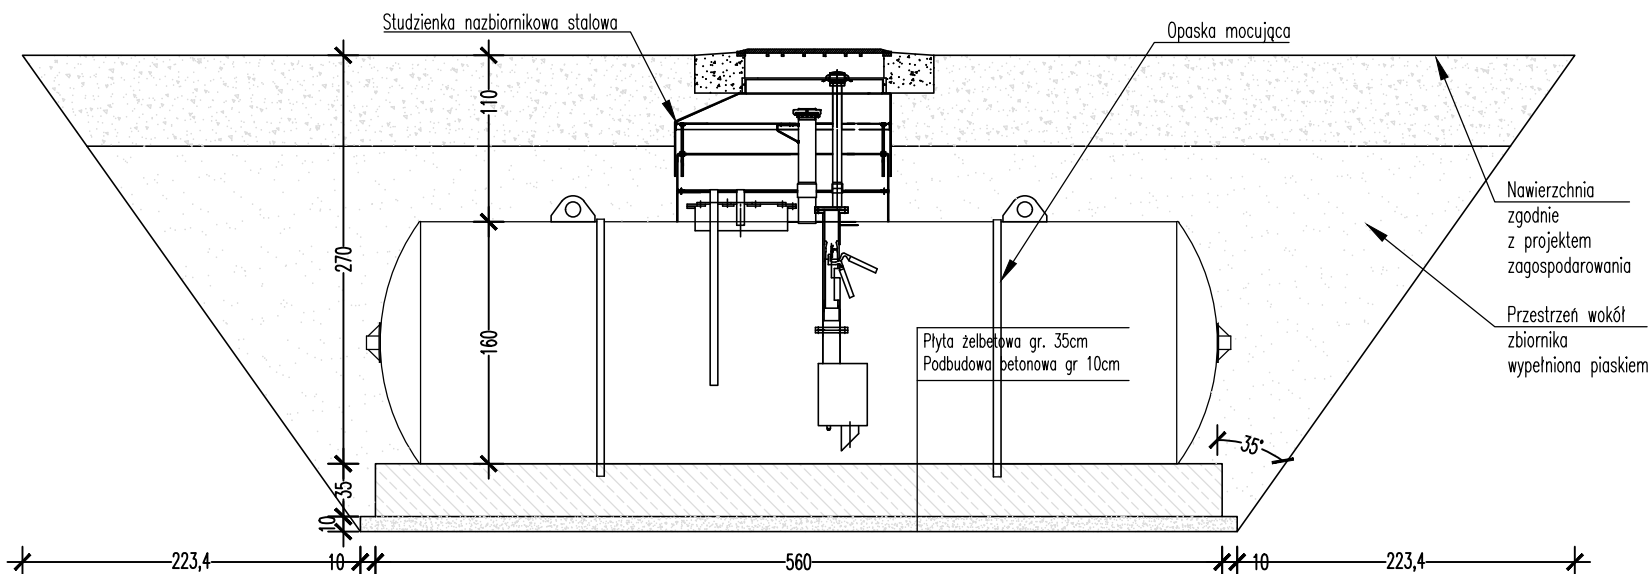


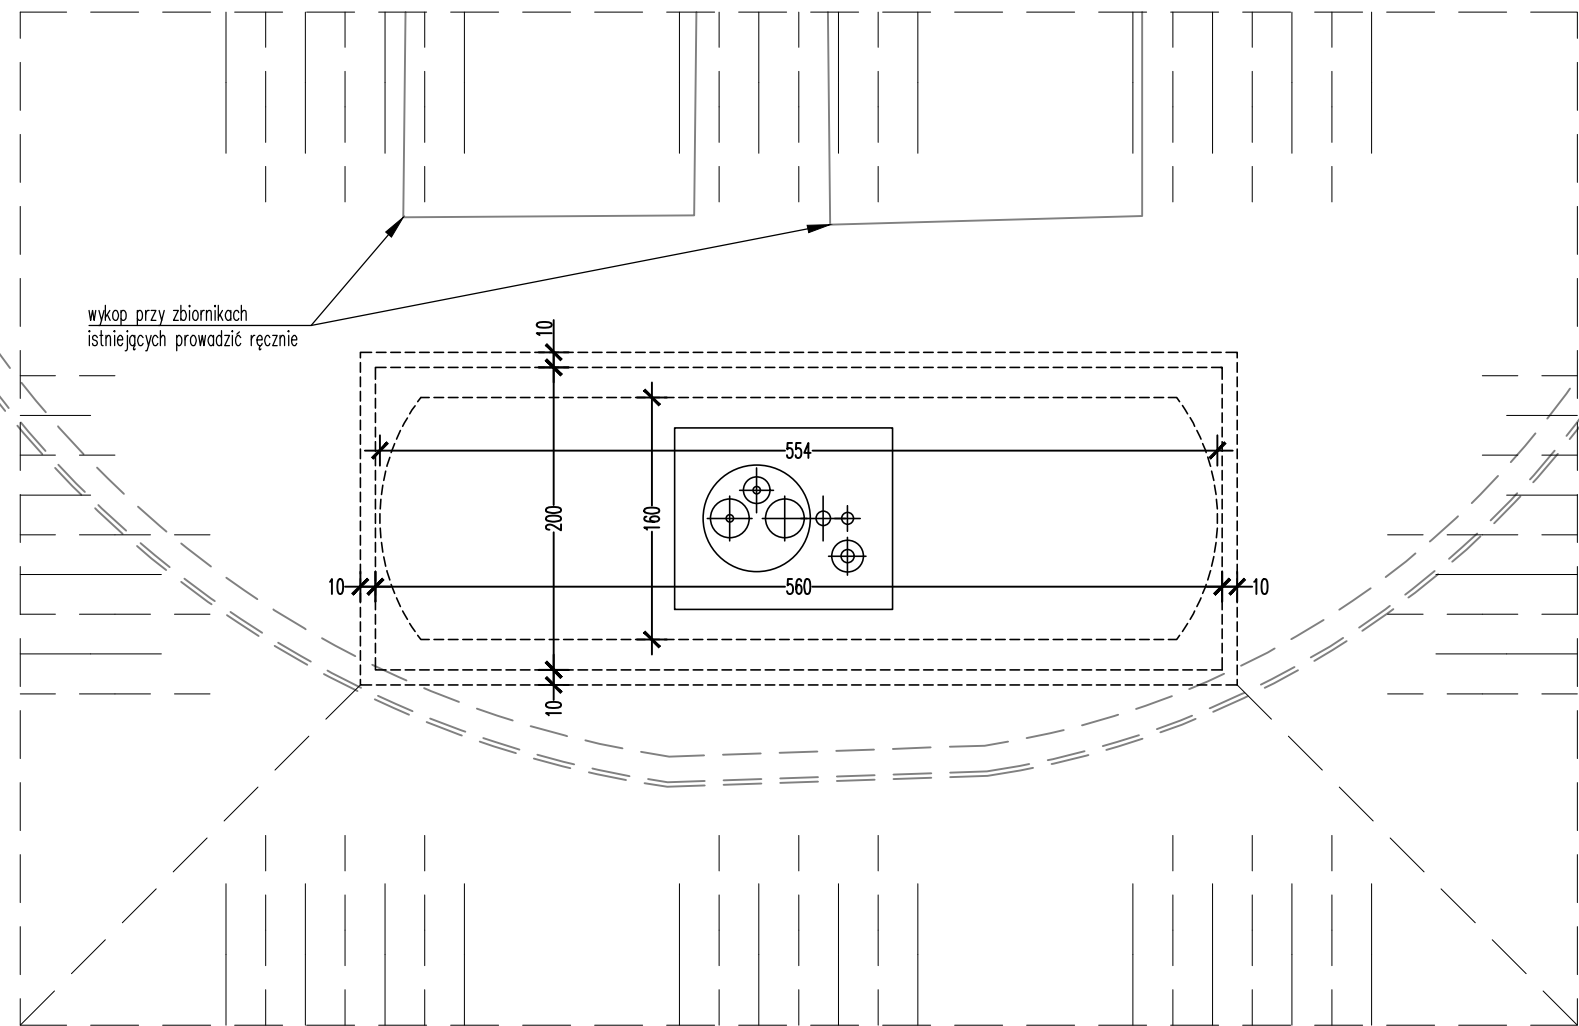

- UWAGI:
- 1.Wymiary podano w [cm].
  - 2.Rzędne podano w [m] względem poziomu.
  - PD = poziom dołu elementu konstrukcyjnego
  - PG = poziom góry elementu konstrukcyjnego
  - 3.Wymiary zweryfikować na budowie. Nie odmierzać wymiarów z rysunku.
  - 4.Rysunki rozpatrywać łącznie z pozostałymi branżami oraz opisem technicznym.
  - 5.Fundamenty:
  - beton – C25/30 (B30) W8
  - stal zbrojeniowa – B500
  - otulina – 50 mm
  - 6.Usytuowanie zbiornika na działce zgodnie z PZT.

SelinAr

PRACOWNIA ARCHITEKTURY I WNĘTRZ

ARCHITEKT EWA MIROŃSKA

ul. E. Ch. Majzela 7/48, 91-439 Łódź, tel. 042 656 84 84

ZBIORNIK AD-BLUE

treść rys.

T9.1-05

nr rys.

STACJA PALIW ORLEN S.A. NR 4207 AGATÓWKA, 37-464 AGATÓWKA, UL. CENTRALNA 38  
DZ. NR 1413/2, OBR. EW. 0007 PILCHÓW, JEDN. EW. 181806\_2, ID. DZ. 181806\_2.0007.1413/2  
obiekt, lokalizacja

1:50

skala

ORLEN S.A., UL. CHEMIKÓW 7, 09-411 PŁOCK

PB

stadium

inwestor

opracował

projektował

weryfikował

ARCHITEKTURA

branża

mgr inż. arch. Anna Sapała

mgr inż. arch. Ewa Mirowska  
upr. nr 62/93/WŁ

mgr inż. arch. Anna Dąbek  
upr. nr 23/LOOKK/2011

14.02.2026  
data