
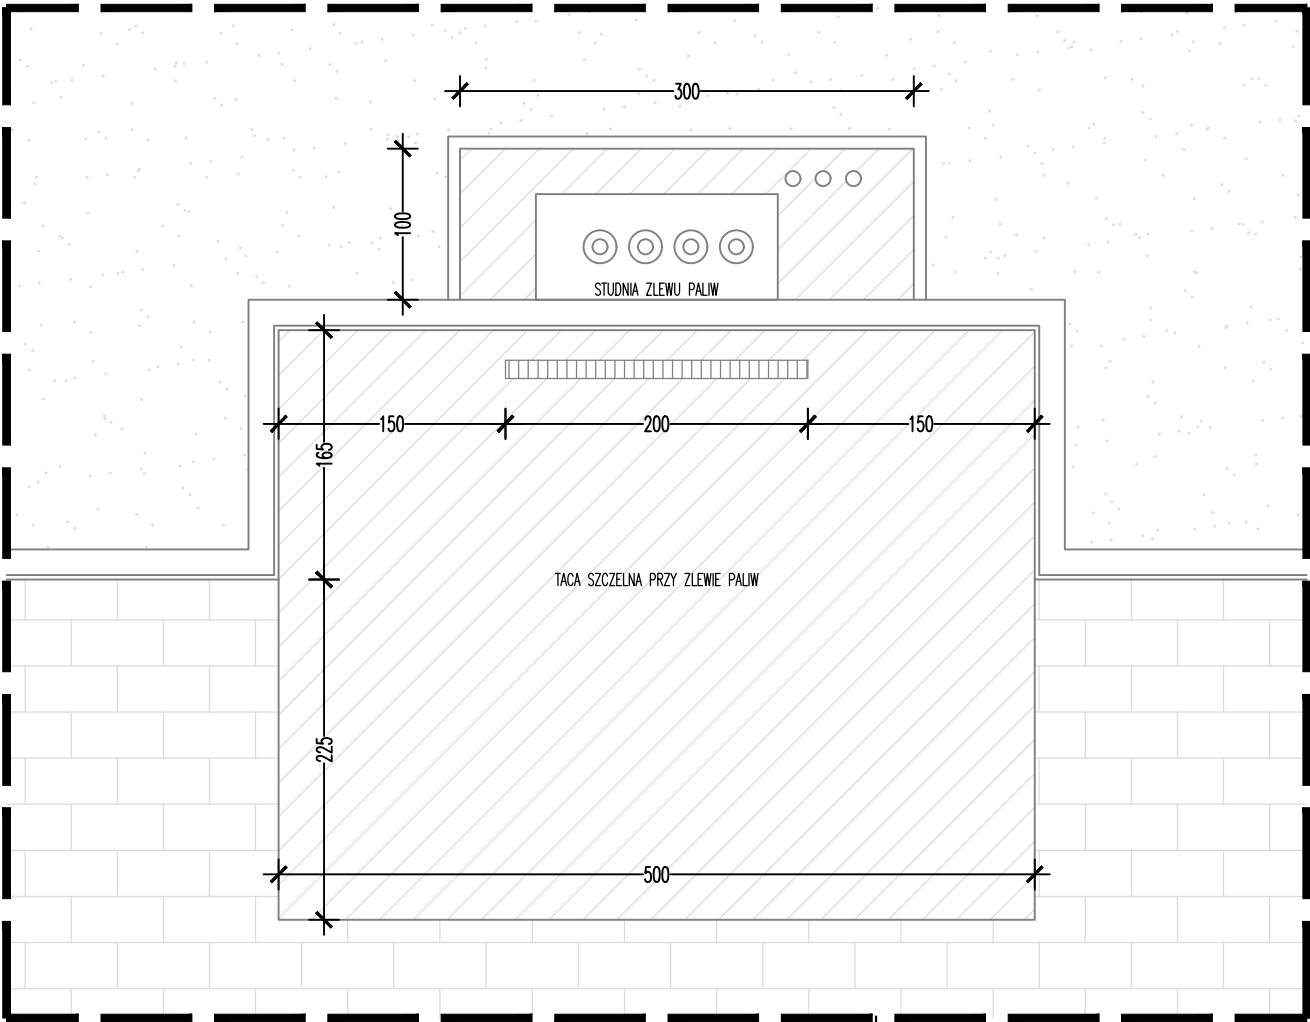


STAN ISTNIEJĄCY STAN PROJEKTOWANY

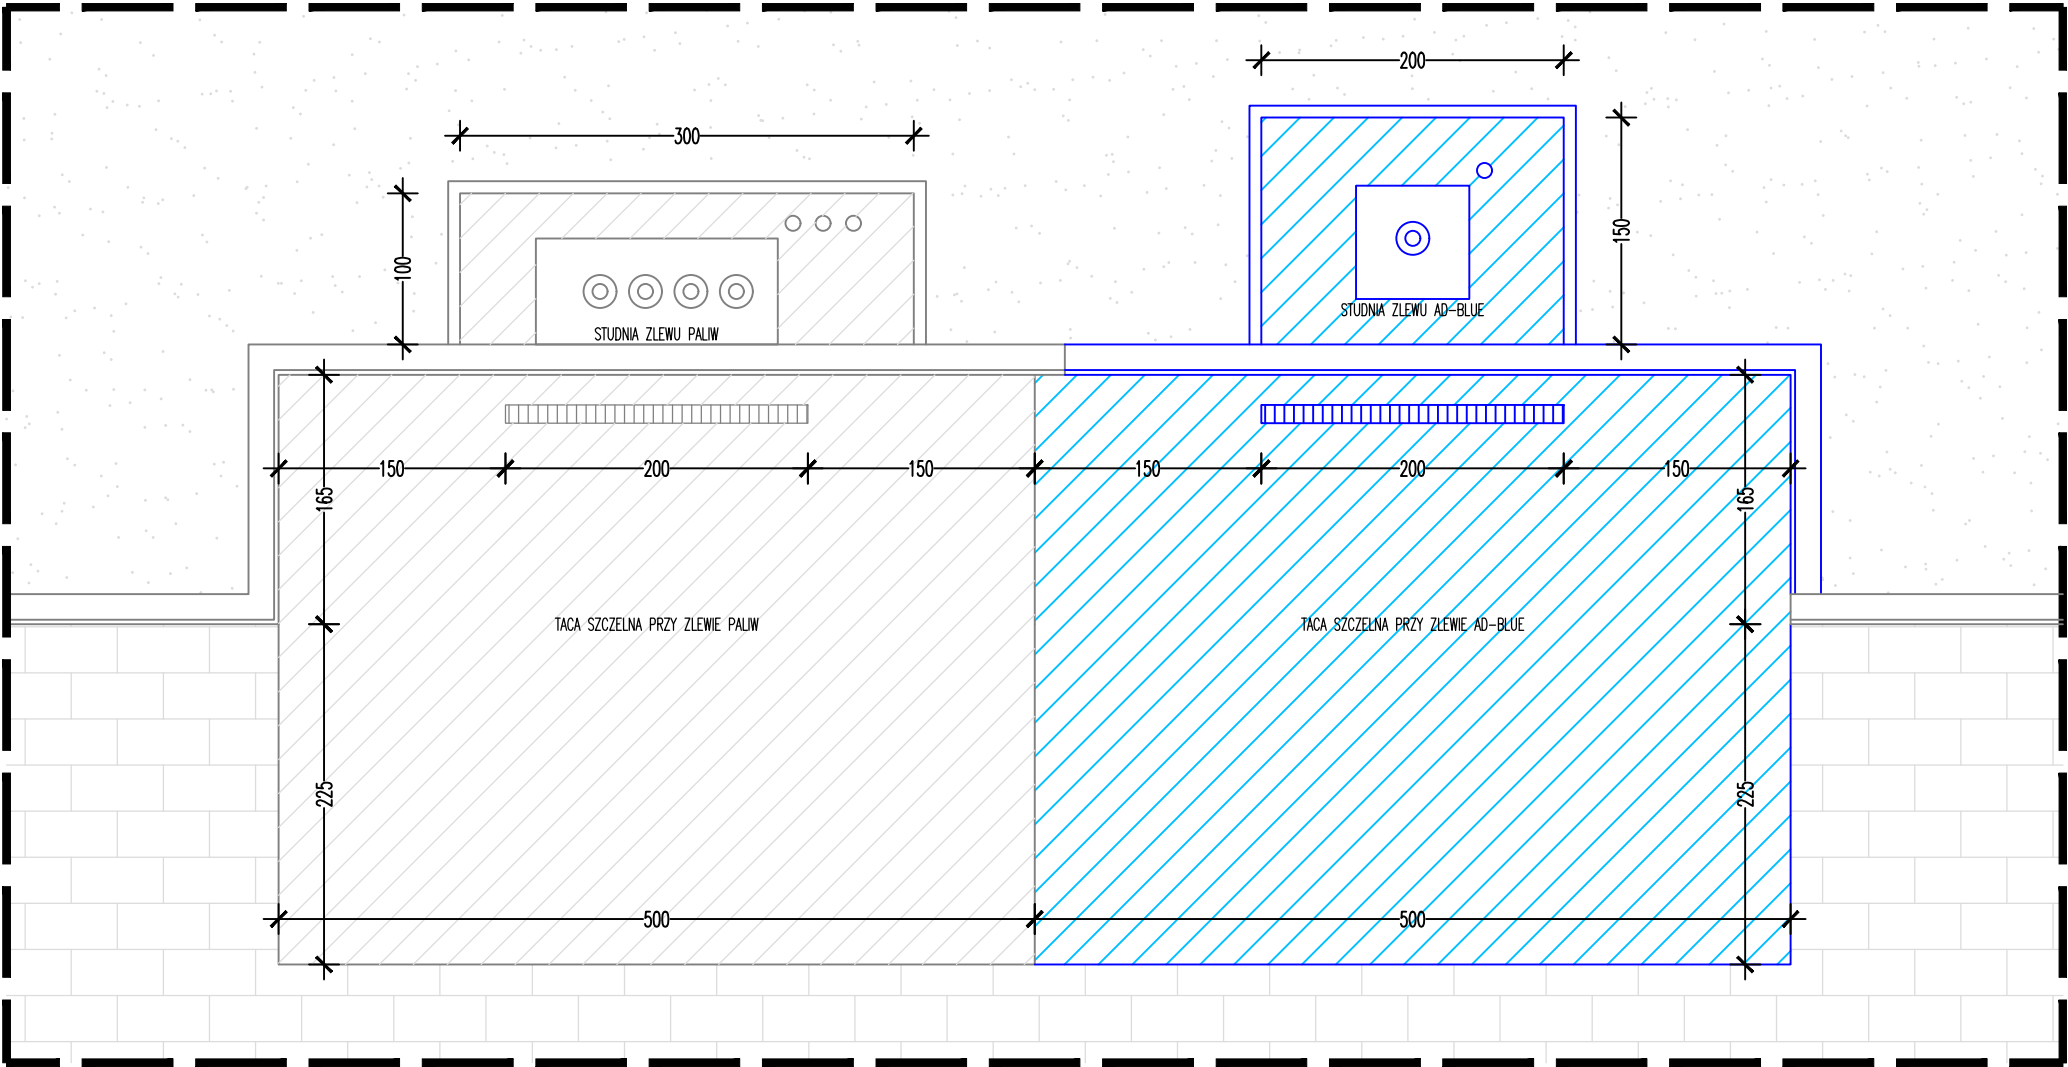

ELEMENTY ISTNIEJĄCE, BEZ ZMIAN
ELEMENTY PROJEKTOWANE

SelinAr

PRACOWNIA ARCHITEKTURY I WNĘTRZ
ARCHITEKT EWA MIROŃSKA
ul. E. Ch. Majzela 7/48, 91-439 Łódź, tel. 042 656 84 84

STANOWISKO ZLEWU AD-BLUE

nr rys. T9.1-06

treść rys.
STACJA PALIW ORLEN S.A. NR 4207 AGATÓWKA, 37-464 AGATÓWKA, UL. CENTRALNA 38
DZ. NR 1413/2, OBR. EW. 0007 PILCHÓW, JEDN. EW. 181806_2, ID. DZ. 181806_2.0007.1413/2
obiekt, lokalizacja
ORLEN S.A., UL. CHEMIKÓW 7, 09-411 PŁOCK
inwestor
opracowałmgr inż. arch. Anna Sapala
projektowałmgr inż. arch. Ewa Mirowska
upr. nr 62/93/WŁ
weryfikowałmgr inż. arch. Anna Dąbek
upr. nr 23/LOOKK/2011

1:50
skala
PB
stadium
ARCHITEKTURA
branża
14.02.2026
data