


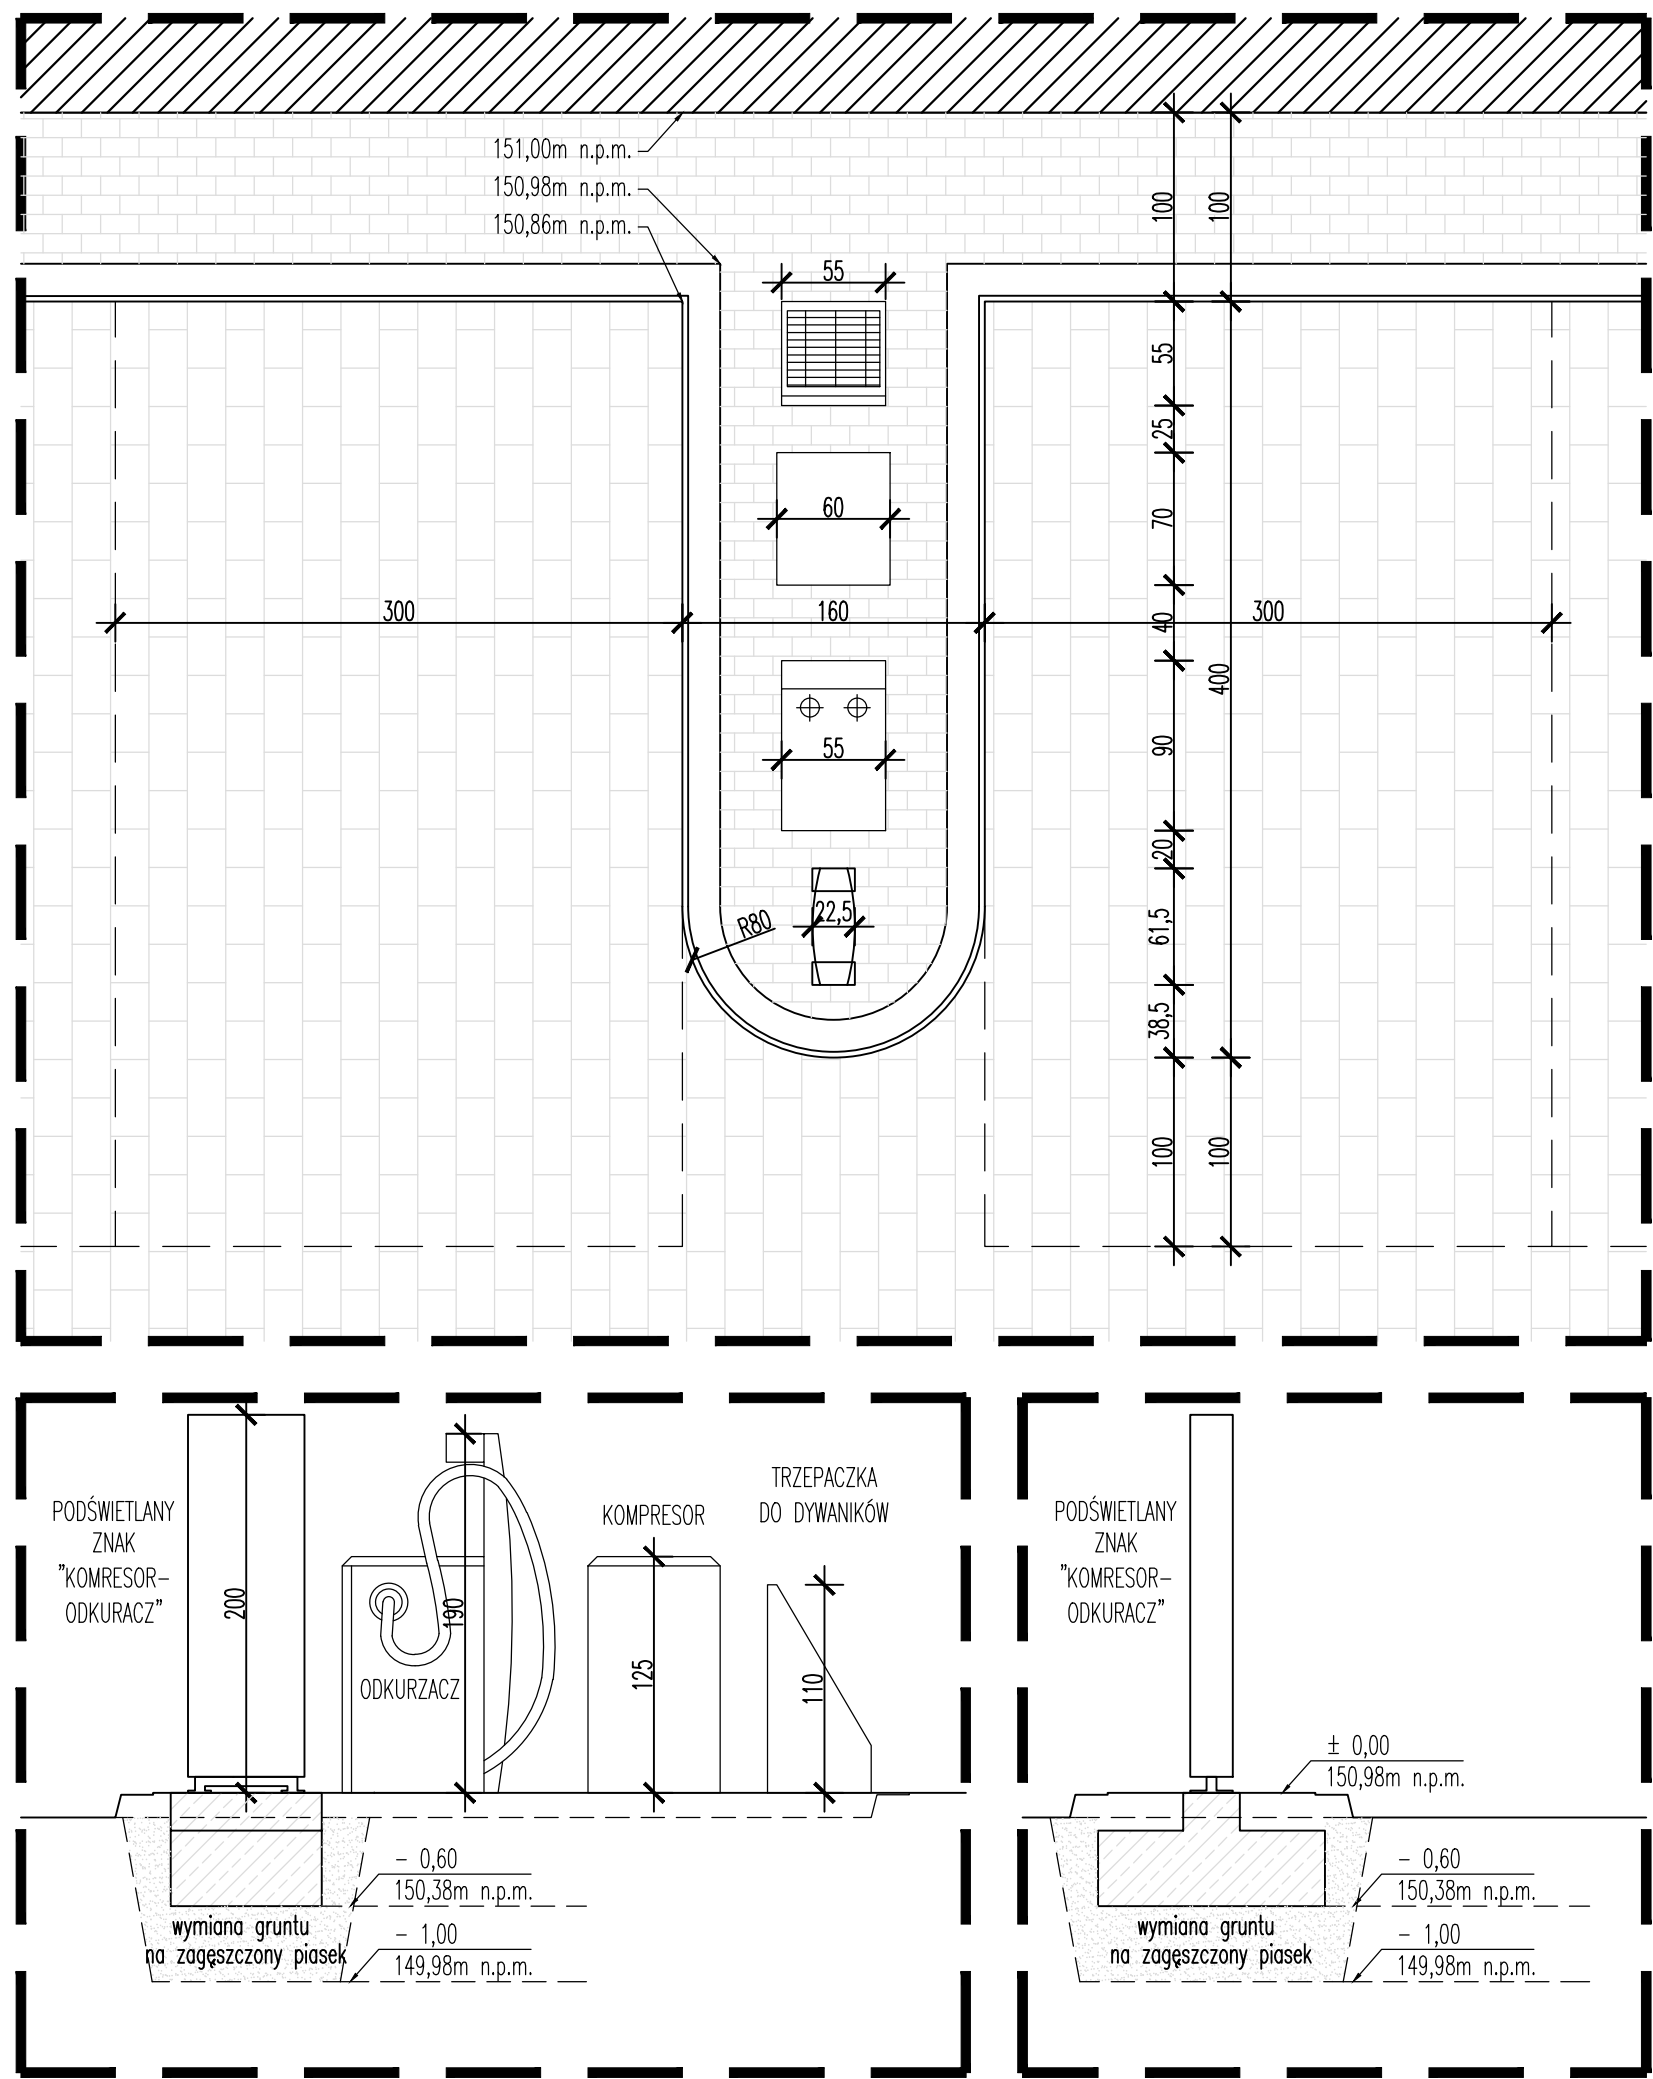

SelinAr

PRACOWNIA ARCHITEKTURY I WNĘTRZ
ARCHITEKT EWA MIROŃSKA
ul. E. Ch. Majzela 7/48, 91-439 Łódź, tel. 042 656 84 84

STANOWISKO KOMPRESORA I ODKURZCZA

treść rys.

STACJA PALIW ORLEN S.A. NR 4207 AGATÓWKA, 37-464 AGATÓWKA, UL. CENTRALNA 38
DZ. NR 1413/2, OBR. EW. 0007 PILCHÓW, JEDN. EW. 181806_2, ID. DZ. 181806_2.0007.1413/2
obiekt, lokalizacja

ORLEN S.A., UL. CHEMIKÓW 7, 09-411 PŁOCK
inwestor

opracował

mgr inż. arch. Anna Sapala

mgr inż. arch. Ewa Mirowska
upr. nr 62/93/WŁ

mgr inż. arch. Anna Dąbek
upr. nr 23/LOOKK/2011

T9.1-03

nr rys.

1:40
skala

PB
stadium

ARCHITEKTURA
branża

14.02.2026
data