

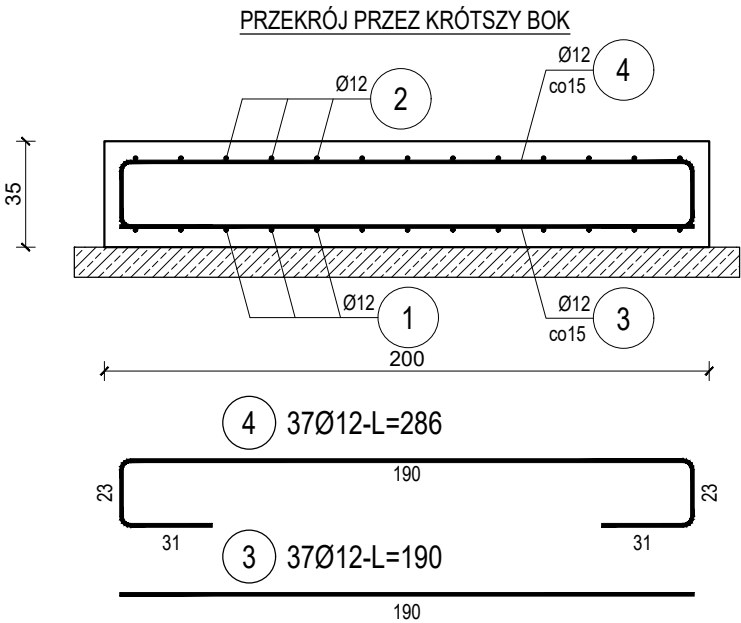


ZBROJENIE PŁYTY
ZBIORNIKA ADBLUE
1:25

poz. Płyta pod zbiornik adblue
szt. 1

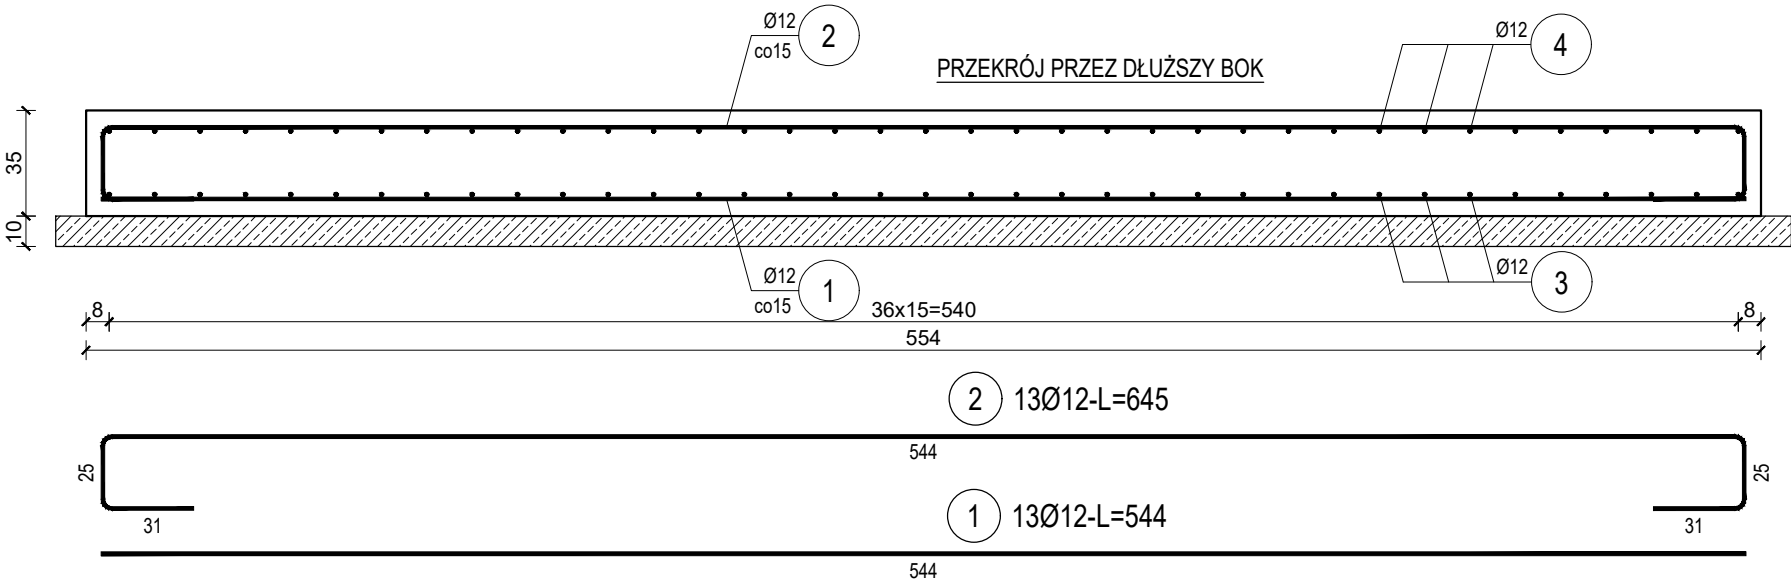

KOTWA

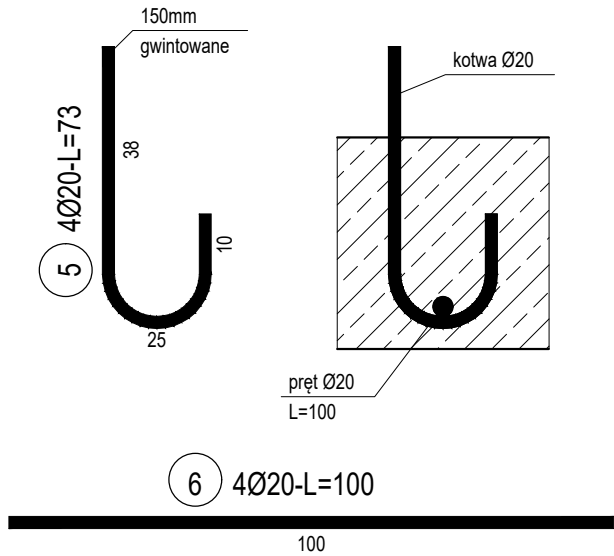


ZESTAWIENIE STALI

Nr pręta	Ø	Stal	Długość pręta	prętów na 1 poz.	Liczba		Długość łączna	
					prętów na 1 poz.	prętów łącznie	Ø12	Ø20
[-]	[mm]	[-]	[m]	[szt]	[szt]	[szt]	[m]	[m]
Płyta pod zbiornik adblue								
1	12	RB500W	5,44	13	1	13	70,72	
2	12	RB500W	6,45	13	1	13	83,85	
3	12	RB500W	1,90	37	1	37	70,30	
4	12	RB500W	2,86	37	1	37	105,82	
5	20	RB500W	0,73	4	1	4		2,92
6	20	RB500W	1,00	4	1	4		4,00
Razem długość prętów							[mb]	330,69
Masa jednostkowa							[kg/mb]	0,888
Masa prętów dla danej średnicy							[kg]	293,7
Masa łącznie							[kg]	310,8

UWAGA : Sumaryczna długość prętów jest długością rzeczywistą w osi pręta metodą B wg PN-EN ISO 3766:2006.

Zasada wymiarowania zbrojenia giętego

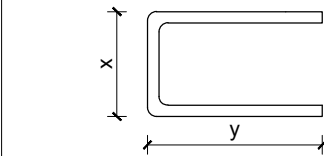

Średnica pręta	Średnica gięcia
Ø < 16mm	4Ø
Ø > 16mm	7Ø
BETON	C 25/30 W10
STAL	RB500W
KLASA EKSPozyCJI	XC2
OTULINA	50mm

UWAGI:

- Wymiary podano w [cm].
- Rzędne podano w [m] względem poziomu ±0,00.
PD = poziom dołu elementu konstrukcyjnego
PG = poziom góry elementu konstrukcyjnego
- Wymiary zweryfikować na budowie. Nie odmierzать wymiarów z rysunku.
- Rysunki konstrukcyjne rozpatrywać łącznie z pozostałymi branżami oraz opisem technicznym.
- Fundamenty posadowić na warstwie chudego betonu C8/10 (B10) gr. 10 cm.

SelinAr

PRACOWNIA ARCHITEKTURY I WNETRZ
ARCHITEKT EWA MIROWSKA

ul. E. Ch. Majzela 7/48, 91-439 Łódź, tel. 042 656 84 84

ZBROJENIE PŁYTY ZBIORNIKA ADBLUE

treść rys.

STACJA PALIW ORLEN S.A. NR 4207 AGATÓWKA, 37-464 AGATÓWKA, UL. CENTRALNA 38
DZ. NR 1413/2, OBR. EW. 0007 PILCHÓW, JEDN. EW. 181806_2, ID. DZ. 181806_2.0007.1413/2
obiekt, lokalizacja

ORLEN S.A., UL. CHEMIKÓW 7, 09-411 PŁOCK
inwestor
opracował

projektował

sprawdził

mgr inż. Waldemar Izydorczyk
upr. nr LOD/4242/PWBKb/20

mgr inż. arch. Andrzej Róg
upr. nr LOD/1281/PWOK/10

O/9.4-03-2
nr rys.

1:50
skala

PT
stadium

KONSTRUKCJA
branża

15.01.2026
data