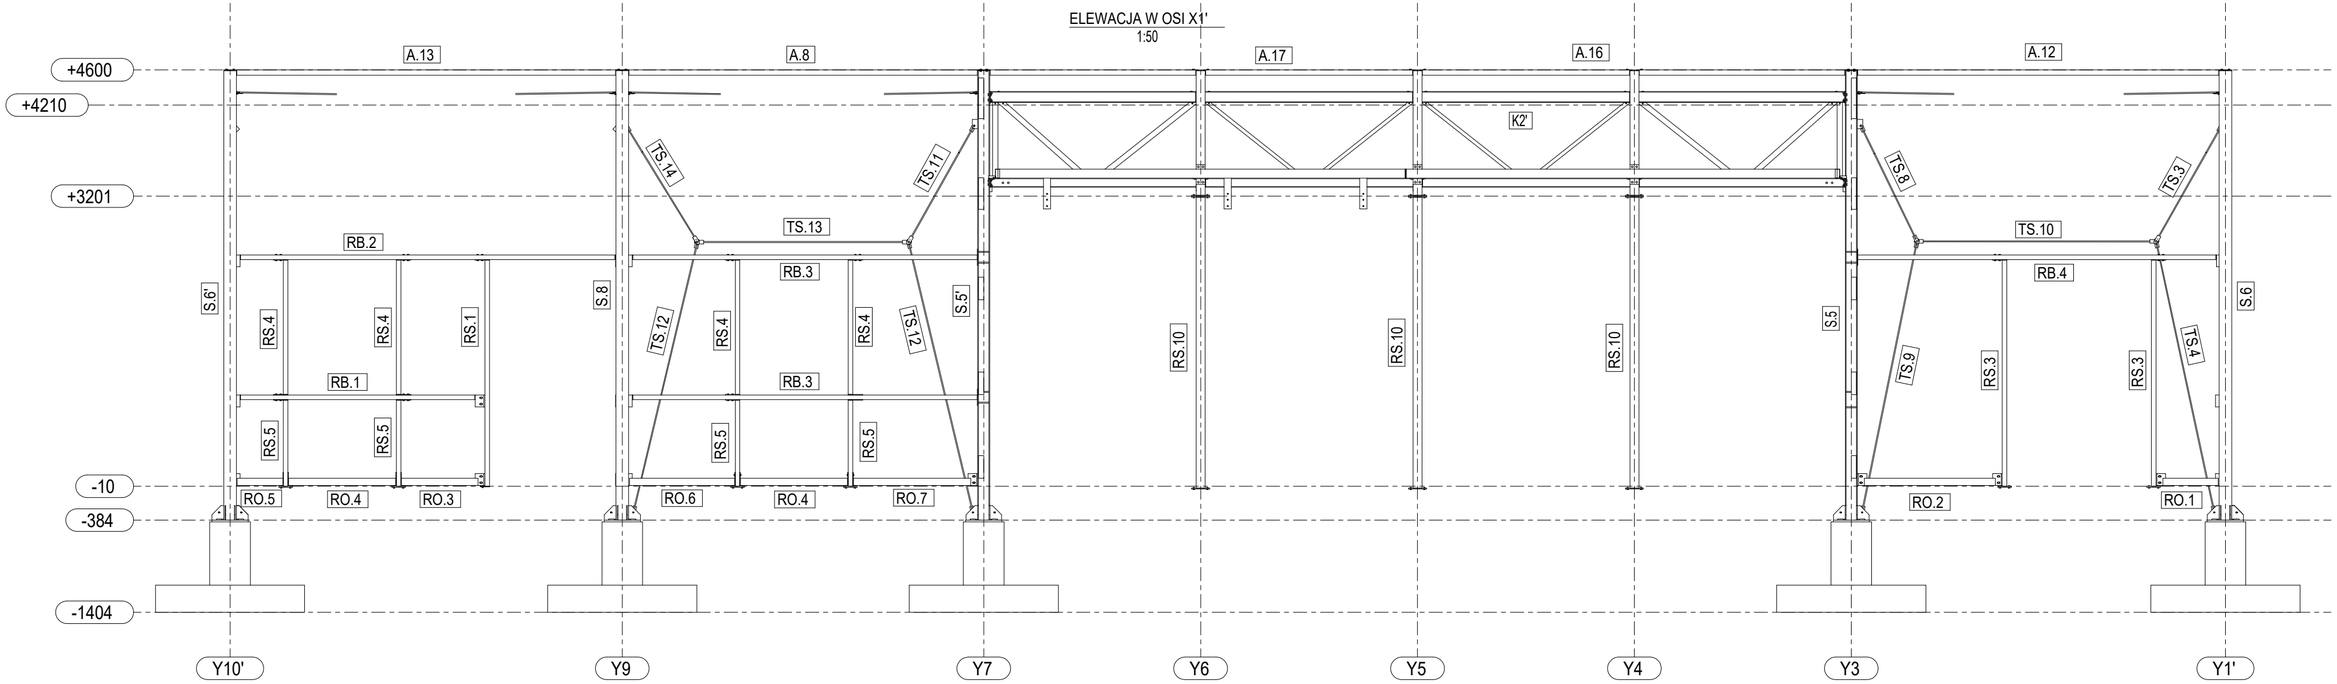

Orlen 60-L

inwestor:
POLSKI KONCERN NAFTOWY ORLEN S.A.
adres:
ul.Chemików 7, 09-411 Płock, Polska

inwestor zastępczy:
ORLEN-BUDOWAFT Sp. z o.o.
adres:
ul.Fabryczna 1C, 34-600 Limanowa, Polska

Nazwa projektowa:
Polwelds Engineering Sp. z o.o.
ul. Lany 33/12, 30-385 Kraków

nazwa obiektu:
Projekty Standardowe Pawilonów

stadium:
Projekt Wykonawczy

tytuł rysunku:
ELEWACJA W OSI X1'

branża: Konstrukcja
skala rysunku: 1:50
numer rysunku: 3 L
data opracowania: 2014.03

projektant:
mgr inż. PAWEŁ BYRSKI
nr uprawnień: MAP/0080/POOK/11
mgr inż. TOMASZ KULA
mgr inż. ŁUCJA JAWOR
inż. DAWID KOWALCZYK

sprawdzający:
dr inż. ZBIGNIEW SACHARJUK
nr uprawnień: 192/BK/UW

SelinAr

PRACOWNIA ARCHITEKTURY I WNĘTRZ
ARCHITEKT EWA MIROWSKA
ul. E. Ch. Majzela 7/48, 91-439 Łódź, tel. 042 656 84 84

ELEWACJA W OSI X1
treść rys.

T 3.2A-06
nr rys.

STACJA PALIW ORLEN S.A. NR 4207 AGATÓWKA, 37-464 AGATÓWKA, UL. CENTRALNA 38
DZ. NR 1413/2, OBR. EW. 0007 PILCHÓW, JEDN. EW. 181806_2, ID. DZ. 181806_2.0007.1413/2
obiekt, lokalizacja

1:50
skala

ORLEN S.A., UL. CHEMIKÓW 7, 09-411 PŁOCK
inwestor

PT
stadium

opracował
projektował
sprawdził

KONSTRUKCJA
branża

mgr inż. Waldemar Izydorczyk
upr. nr LOD/4242/PWBKb/20

mgr inż. arch. Andrzej Róg
upr. nr LOD/1281/PWOK/10

15.01.2026
data