


SCHEMAT SKRÓCENIA WIATY NADDYSTRYBUTOROWEJ

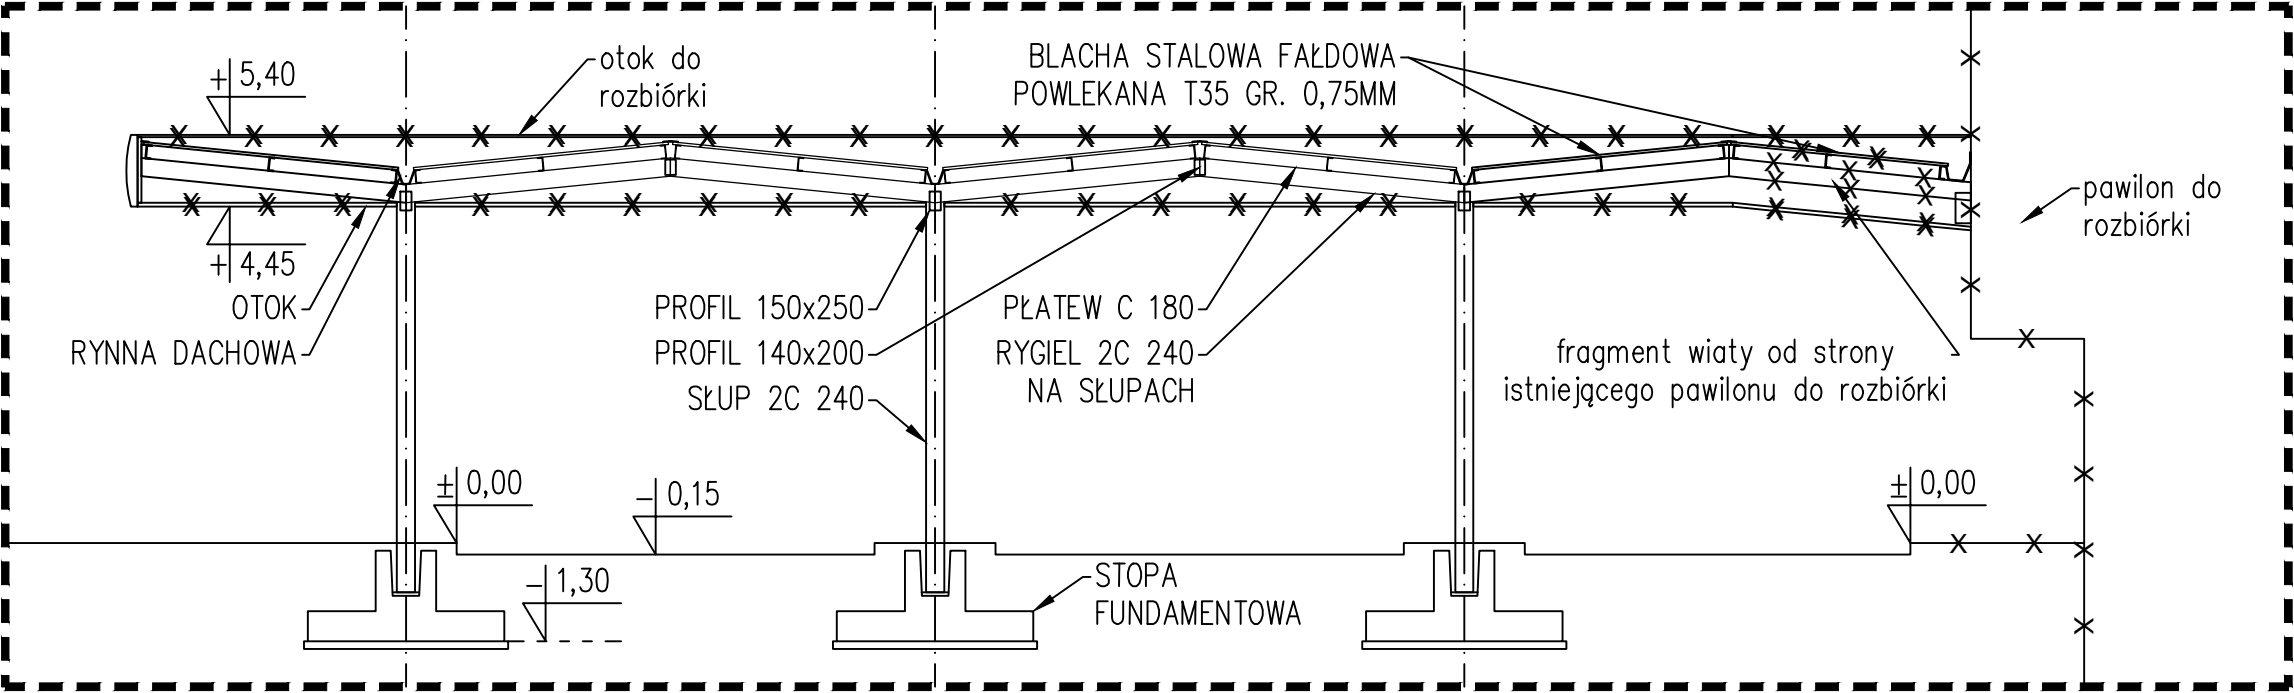

SelinAr

PRACOWNIA ARCHITEKTURY I WNETRZ
ARCHITEKT EWA MIROWSKA
ul. E. Ch. Majzela 7/48, 91-439 Łódź, tel. 042 656 84 84

WIATA NADDYSTRYBUTOROWA- schemat skrócenia
treść rys.

T4.2-04
nr rys.

STACJA PALIW ORLEN S.A. NR 4207 AGATÓWKA, 37-464 AGATÓWKA, UL. CENTRALNA 38
DZ. NR 1413/2, OBR. EW. 0007 PILCHÓW, JEDN. EW. 181806_2, ID. DZ. 181806_2.0007.1413/2
obiekt, lokalizacja

1:100
skala

ORLEN S.A., UL. CHEMIKÓW 7, 09-411 PŁOCK
inwestor
opracował

PT
stadium

mgr inż. Waldemar Izydorczyk
upr. nr LOD/4242/PWBKb/20

mgr inż. arch. Andrzej Róg
upr. nr LOD/1281/PWOK/10

KONSTRUKCJA
branża
15.01.2026
data