


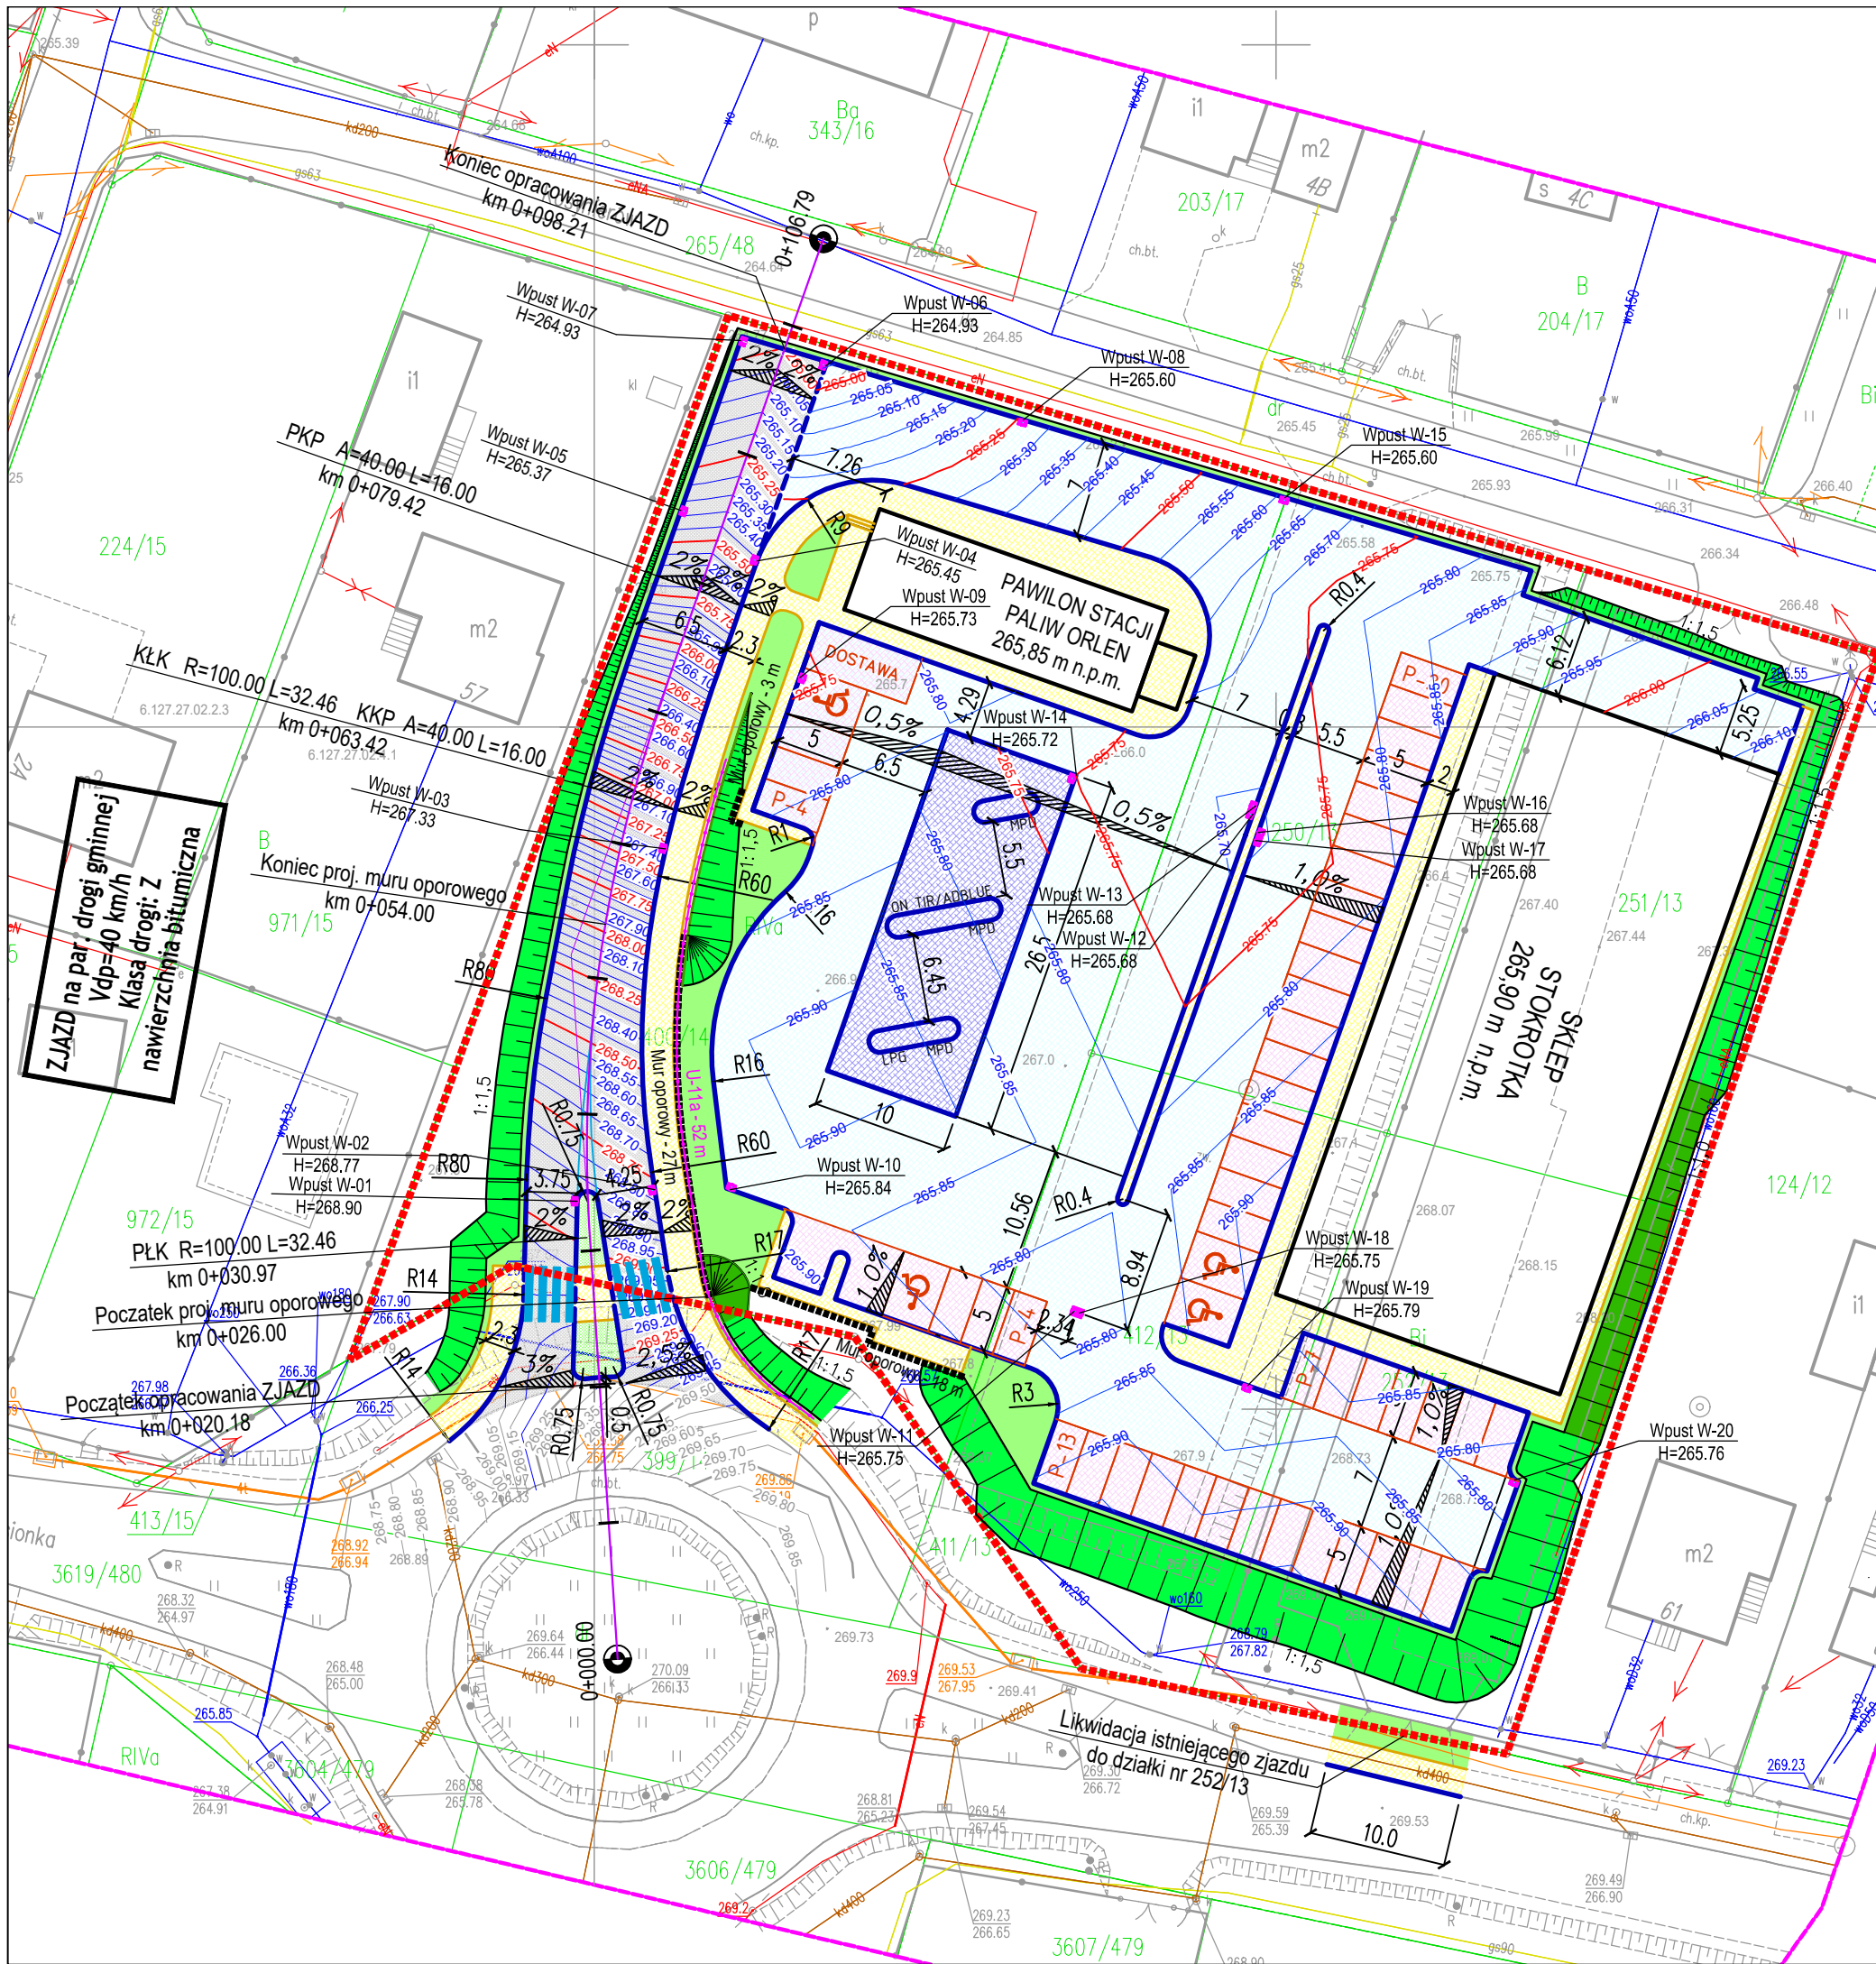

LEGENDA

- granica działki inwestora
- planowane zagospodarowanie działki inwestora
- oś drogi
- krawężnik wyniesiony +12 cm
- krawężnik wtopiony +0 cm
- obrzeże chodnikowe
- balustrada U-11a
- mur oporowy
- wpust studzienki ściekowej
- jezdnia - nawierzchnia bitumiczna
- jezdnia - naw. kostka betonowa
- miejsca postojowe - naw. kostka betonowa
- plyta dystrybutorów - nawierzchnia beton
- droga dla pieszych - kostka betonowa
- teren zielony, płaski
- skarpa - pochylenie 1:1.5
- skarpa - pochylenie 1:1.0

Nazwa inwestycji:

Budowa stacji paliw płynnych i gazu lpg z wiatą dystrybutorową, pawilonu usługowo-handlowego z infrastrukturą techniczną, drogami wewnętrznymi, parkingami, instalacjami, zbiornikami i pylonami oraz przebudową kolidujących sieci infrastruktury technicznej

Adres inwestycji:

Czerwionka-Leszczyny, ul. Jesionka
dz.nr: 400/14, 412/13, 250/13, 251/13, 252/13
jednostka ewidencyjna: 241201_4; Obręb 0003 DĘBIŃSKO

Rodzaj opracowania:

PROJEKT ARCHITEKTONICZNO-BUDOWLANY
BRANŻA DROGOWA

Nazwa rysunku: PLAN SYTUACYJNY

Inwestor zadania:

Przemysław Zacny
UL. Leśna 6, 32-310 CHECHŁO

Projektant:

Grzegorz Kobylecki
UL. BRZOZOWA 5G, 43-600 JAWORZNO
Nr upr. SLK/2967/POOD/10

Podpis:

KGS

Data opracowania:

luty 2025
Numer rysunku: 01
Skala: 1:500