


PRZEKRÓJ W NASYPIE NA ŁUKU R=100
SKALA 1:50
ZJAZD NA PARAMETRACH DROGI GMINNEJ KLASY Z, Vdp=40 km/h

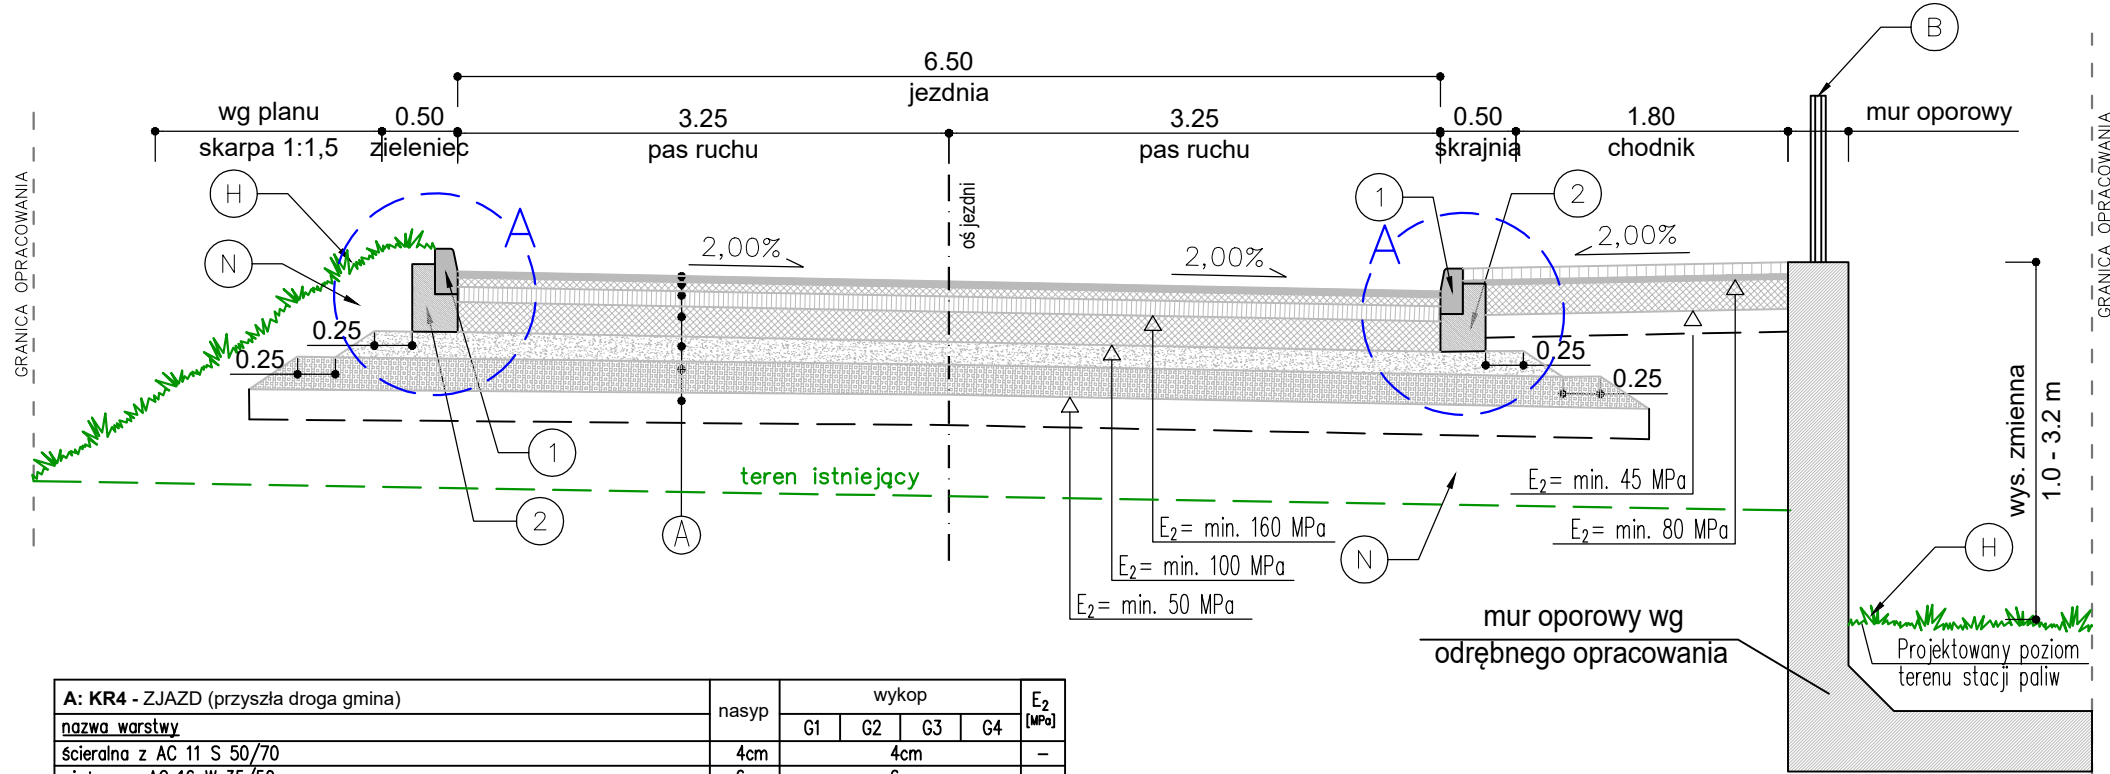


A: KR4 - ZJAZD (przyszła droga gmina)		wykop				E ₂ (MPa)
nazwa warstwy		G1	G2	G3	G4	
ścieralna z AC 11 S 50/70		4cm	4cm	4cm	4cm	-
wiążąca z AC 16 W 35/50		6cm	6cm	6cm	6cm	-
górna podbudowa zasadnicza z AC 22 P 35/50		10cm	10cm	10cm	10cm	-
dolna podbudowa zasadnicza z mieszanki niezwiązanej z kruszywem C90/3, uziarnienie mieszanki 0/31,5mm		20cm	20cm	20cm	20cm	160
podbudowa pomocnicza z gruntu stabilizowanego spoiwem hydraulicznym C3/4		15cm	15cm	15cm	15cm	100
warstwa mrozochronna z mieszanki niezwiązanej o CBR >= 35%		-	-	20cm	20cm	50
warstwa ulepszonego podłoża z gruntu stabilizowanego spoiwem hydraulicznym C0.4/0.5		-	-	20cm	25cm	35


B: Chodniki,		wykop				E ₂ (MPa)
nazwa warstwy		G1	G2	G3	G4	
kostka brukowa betonowa (20x10x8 cm)		8cm	8cm	8cm	8cm	-
podsypka cementowo-piaskowa 1:4		3cm	3cm	3cm	3cm	-
podbudowa zasadnicza z mieszanki niezwiązanej z kruszywem C90/3, uziarnienie mieszanki 0/31,5mm		20cm	20cm	20cm	20cm	80
ulepszone podłoże z gruntu stabilizowanego spoiwem hydraulicznym C0.4/0.5		10cm	15cm	15cm	15cm	45

- ① - krawężnik betonowy 15x30 cm, ułożone na niestężonym betonie
② - ława betonowa C12/15 - krawężnika drogowego 15 cm
③ - obrzeże betonowe 8x30 cm, ułożone na niestężonym betonie
④ - ława betonowa C12/15 - obrzeża chodnikowego 8 cm
B - Balustrada U-11a
H - Humusowanie wraz z obsianiem mieszanką traw
N - Grunt nasypowy

PRZEKRÓJ W WYKOPIE NA PROSTEJ
SKALA 1:50
ZJAZD NA PARAMETRACH DROGI GMINNEJ KLASY Z, Vdp=40 km/h

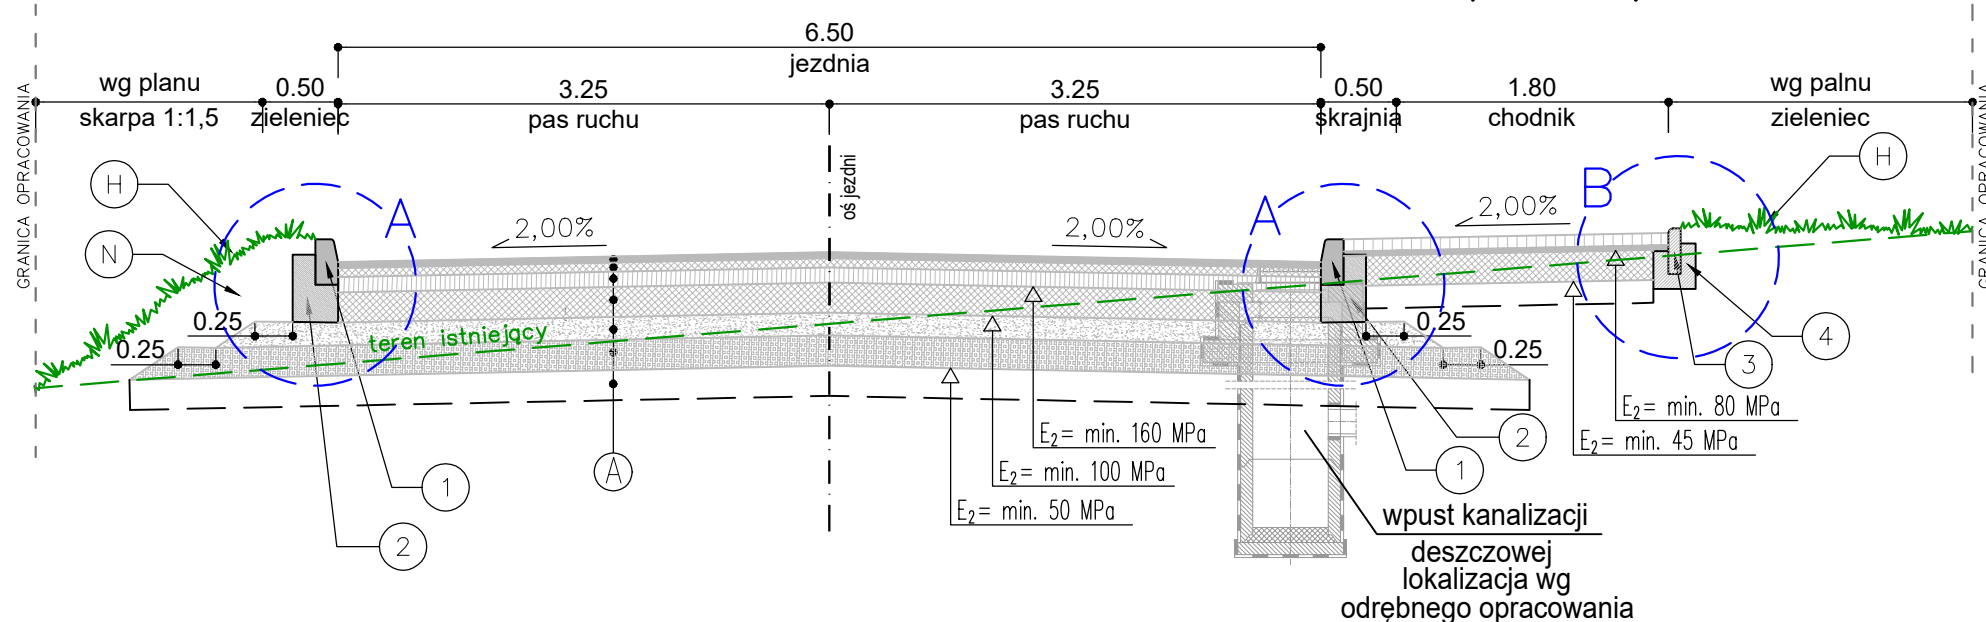

SZCZEGÓŁ A SZCZEGÓŁ B
krawężnik obrzeże

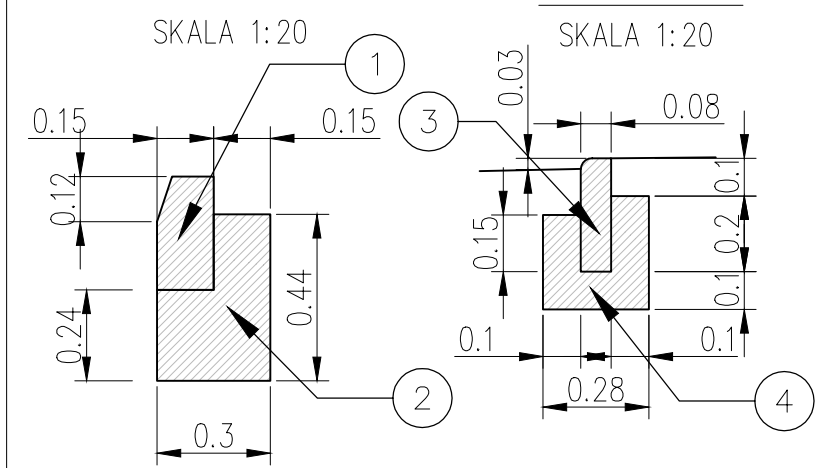

Nazwa obiektu budowlanego:

Budowa zjazdu z ronda na skrzyżowaniu drogi powiatowej - ul. Jesionka z łącznicą autostrady A1 wraz z budową chodnika oraz kanalizacji deszczowej dla inwestycji:

"Budowa stacji paliw płynnych i gazu LPG z wiatą dystrybutorową, wraz z infrastrukturą techniczną, drogami wewnętrznymi, parkingami, instalacjami, zbiornikami i pylonami oraz przebudową kolidujących sieci infrastruktury technicznej"

Adres obiektu budowlanego:

Czerwionka-Leszczyny, ul. Jesionka
dz.nr: 400/14, jednostka ewidencyjna: 241201_4, obręb 0003 Dębieńsko
identyfikator działki budowlanej: 241201_4.0003.AR_7.400/14

Inwestor:

Przemysław Zacny, uL. Leśna 6, 32-310 Chechło

Faza projektu:
PROJEKT ARCHITEKTONICZNO-BUDOWLANY
Nazwa rysunku:
PRZEKROJE NORMALNE

Zespół projektowy:

Funkcja	Imię i nazwisko	Nr uprawnień	Podpis
branża: DROGOWA			
Projektant	mgr inż. Grzegorz KOBYŁECKI	SLK/2967/POOD/10	
Sprawdzający	inż. Jakub KIWIC	SLK/1927/POOD/07	

Data: lipiec 2025 Skala: 1:20/50 Nr rys.: **D-04**