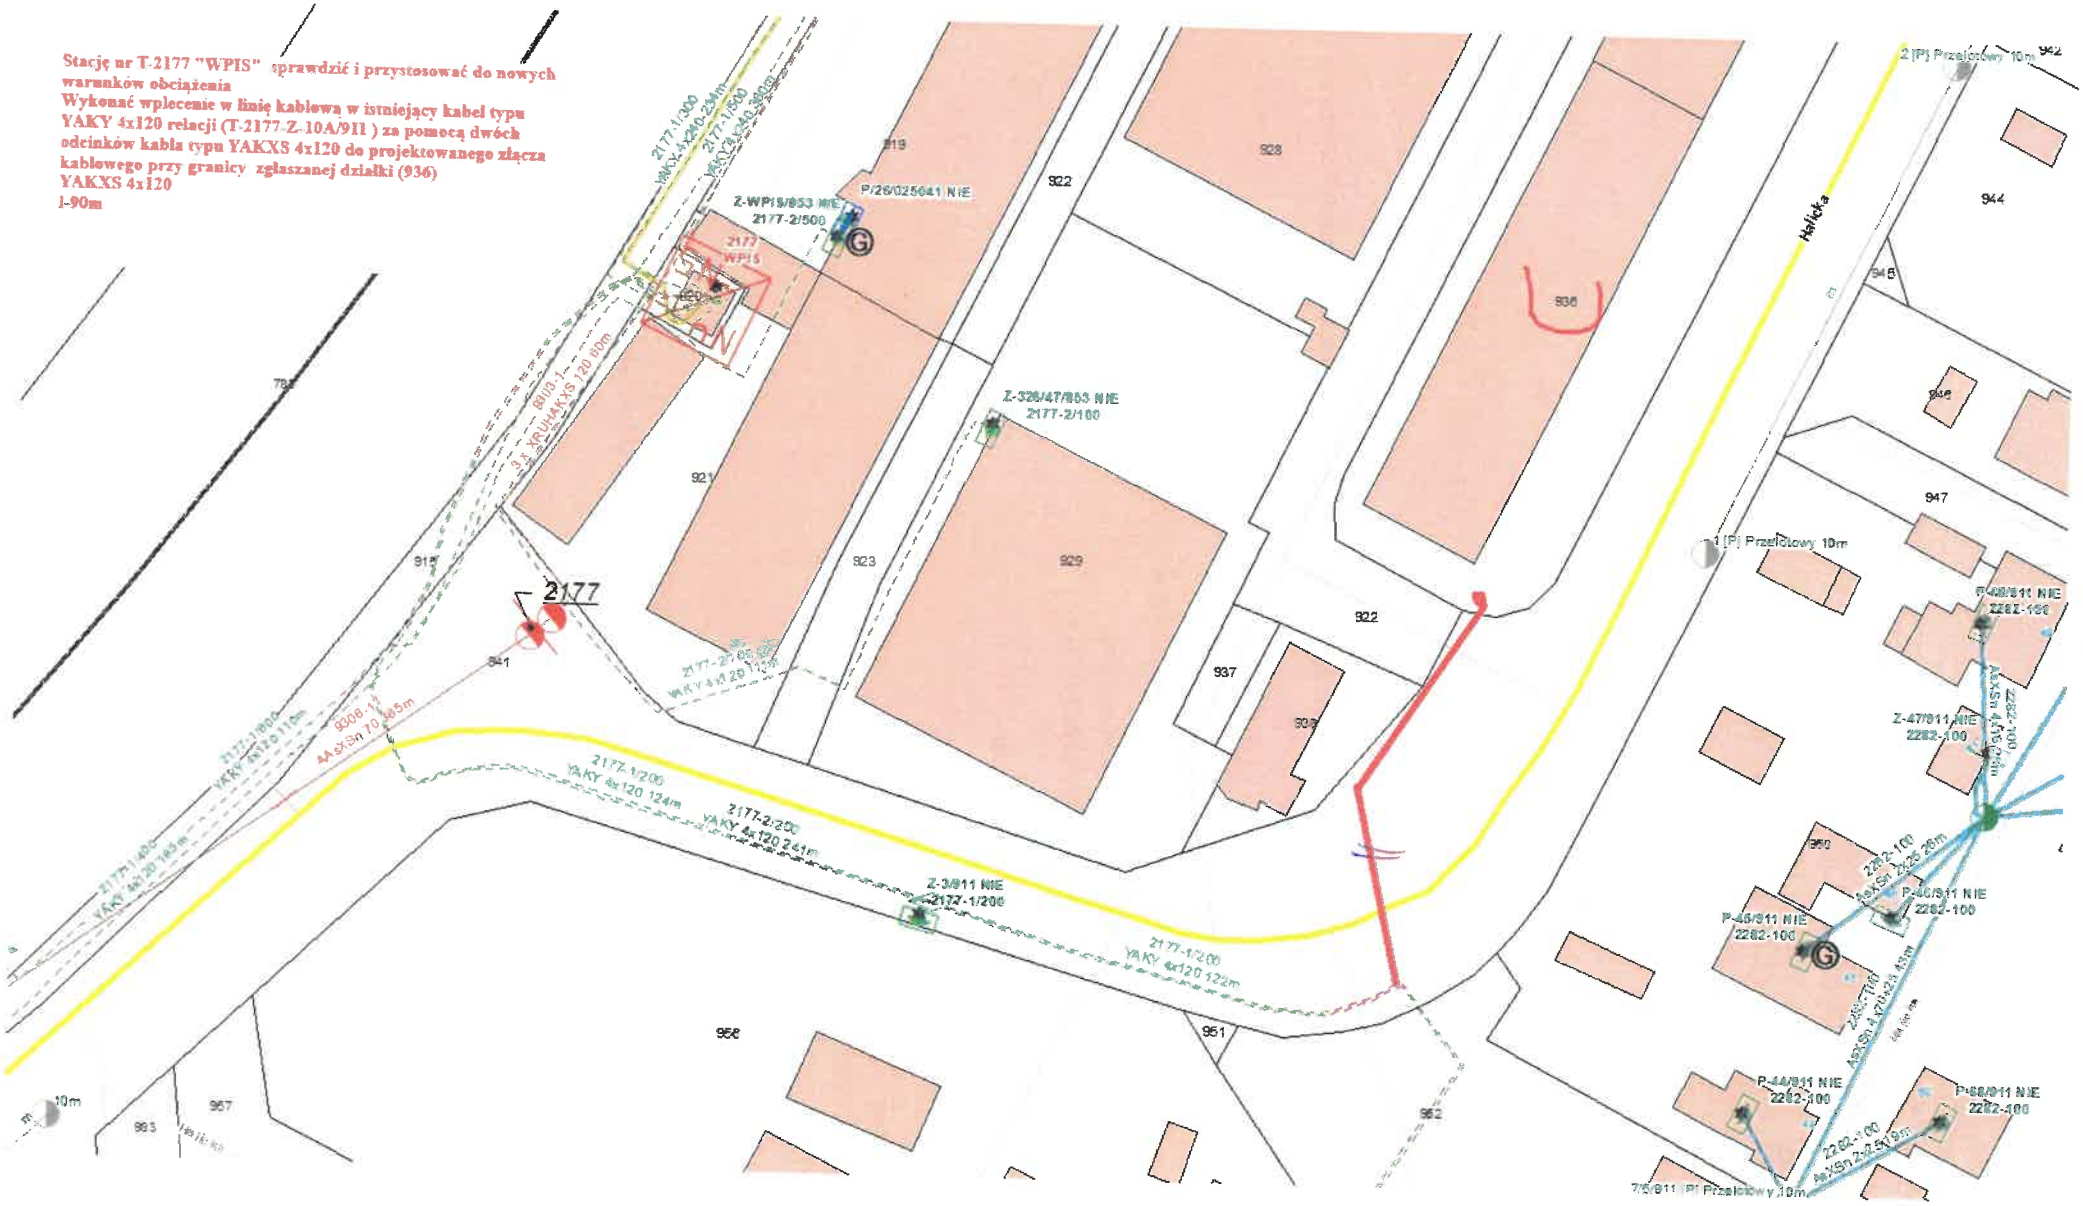Stację nr T-2177 "WPIS" sprawdzić i przystosować do nowych warunków obciążenia
Wykonać wplecenie w linię kablową w istniejący kabel typu YAKY 4x120 relacji (T-2177-Z-10A/911) za pomocą dwóch odcinków kabla typu YAKXS 4x120 do projektowanego złącza kablowego przy granicy zgłaszanej działki (936)
YAKXS 4x120
l-90m