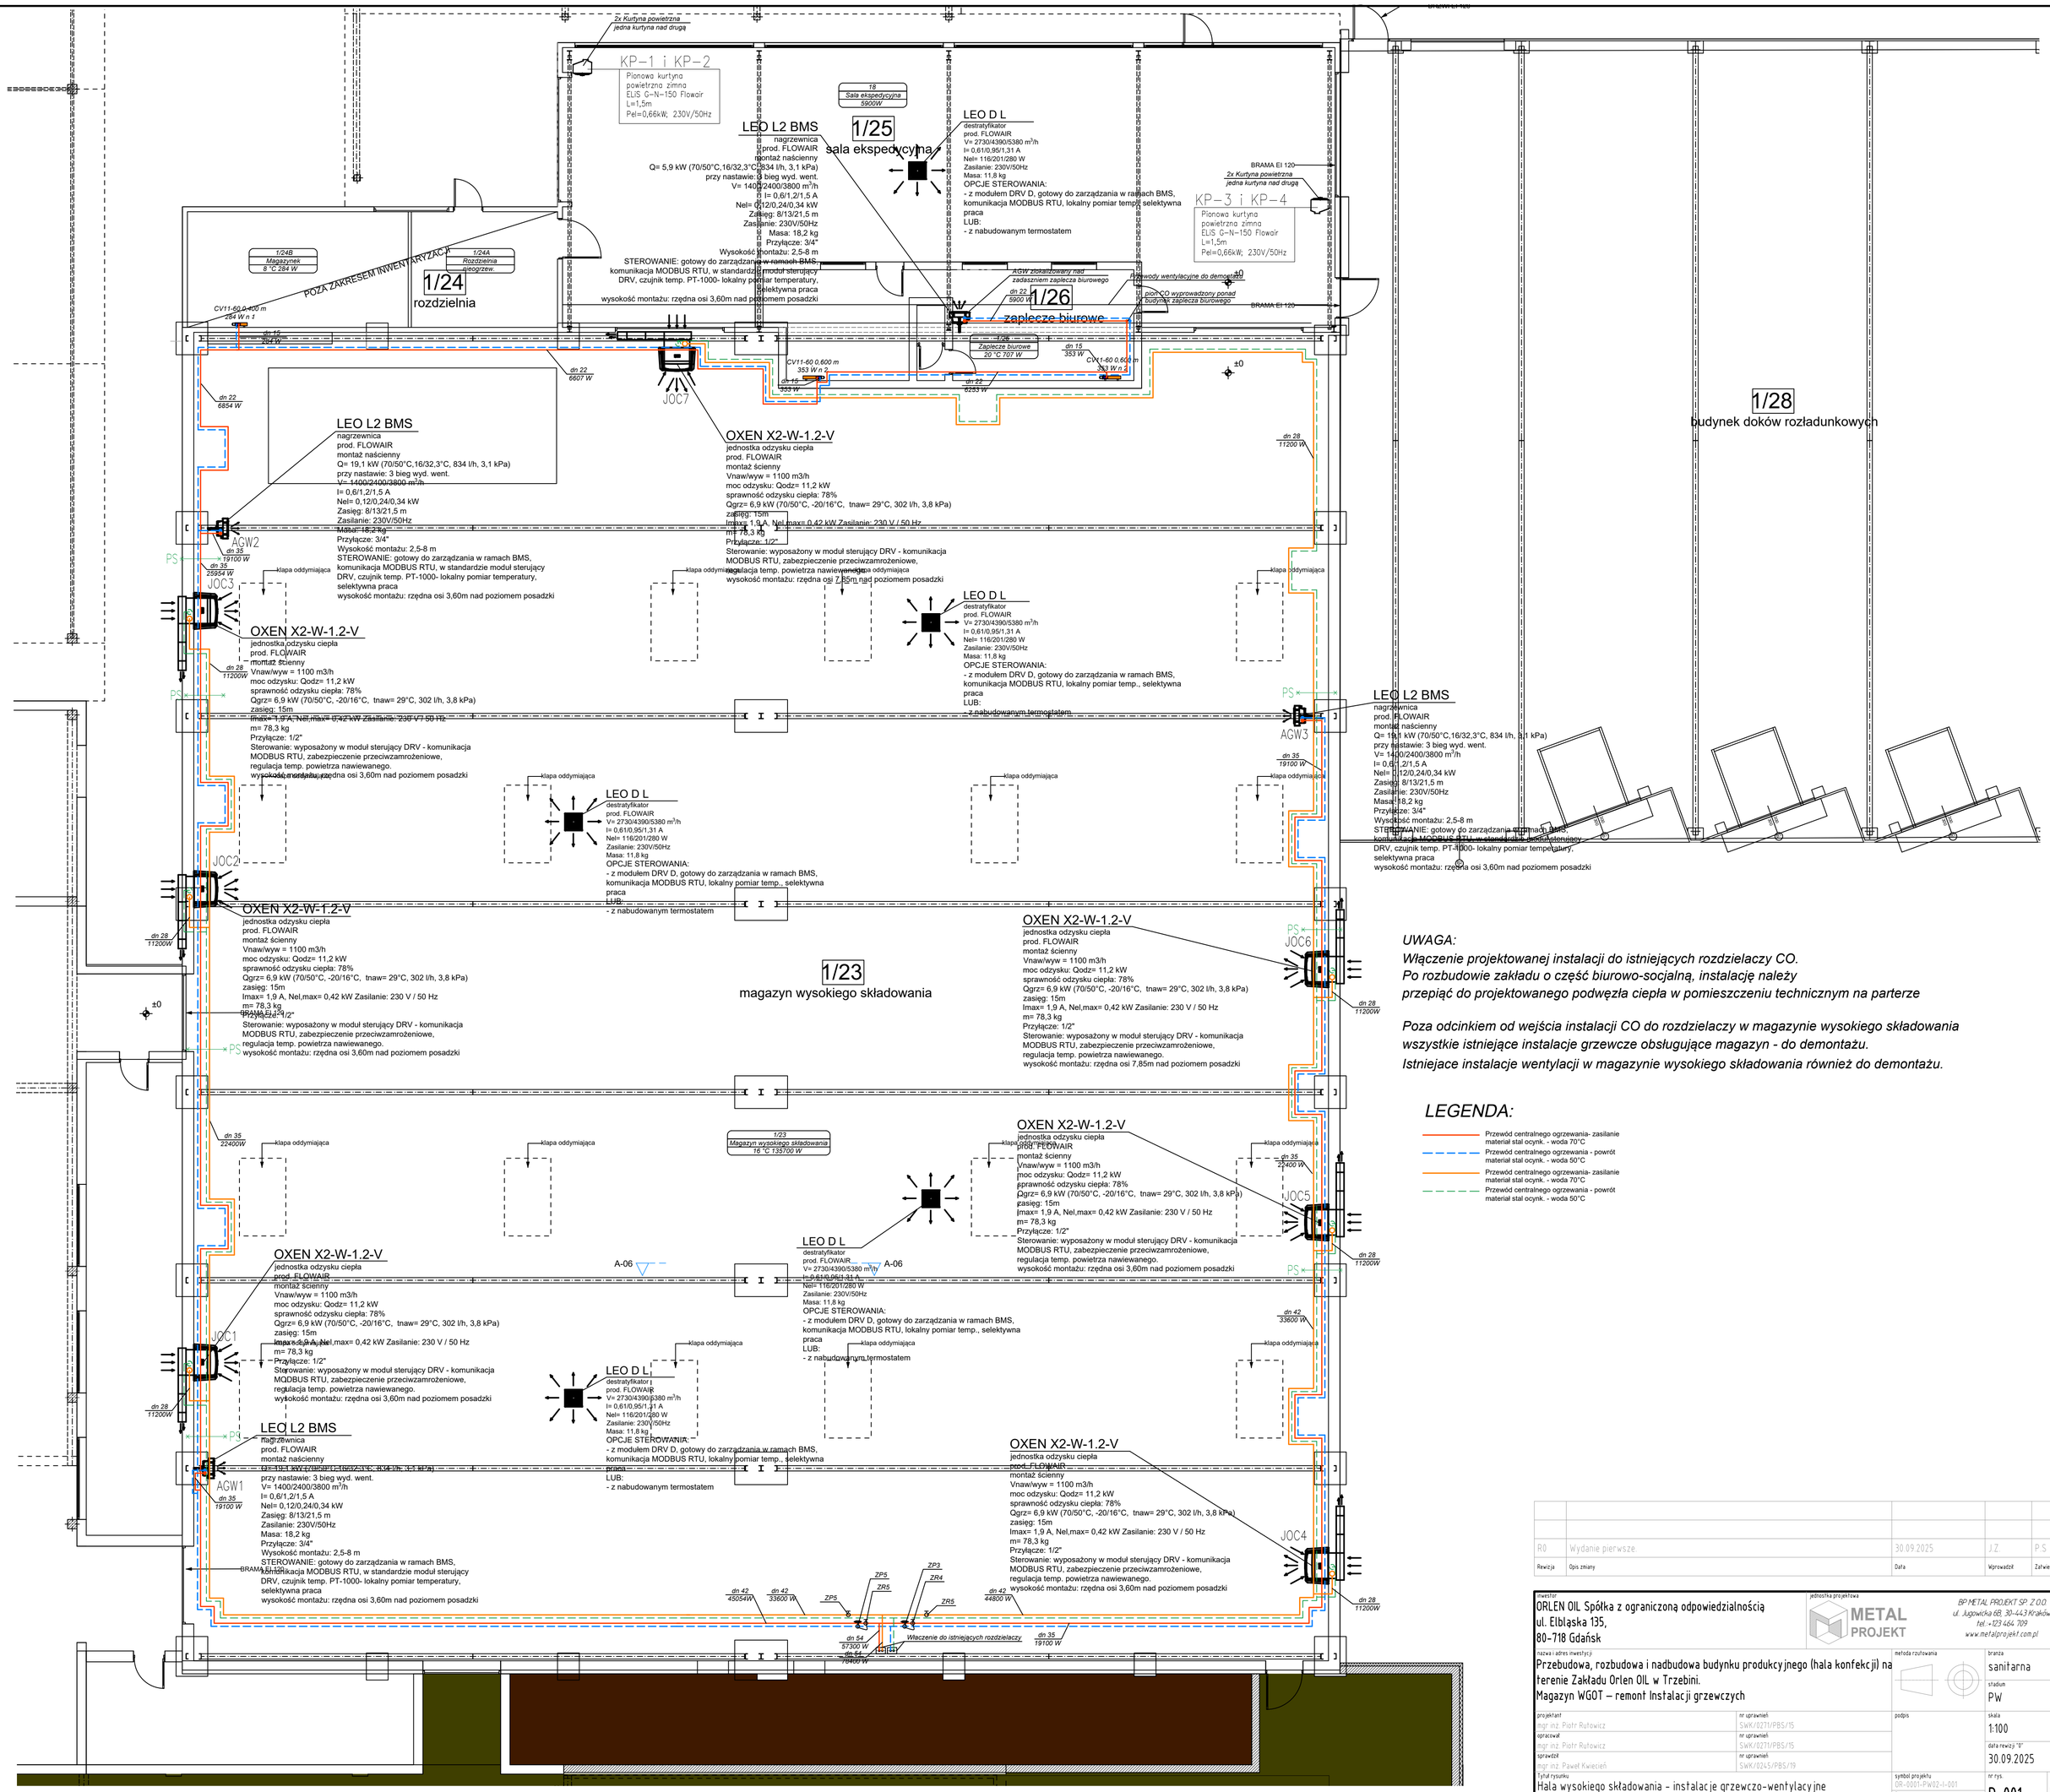

Rewizja	Opis zmiany	Data	Wprowadził	Zatwierdził
R0	Wydanie pierwsze.	30.09.2025	J.Z.	P.S

Inwestor
ORLEN OIL Spółka z ograniczoną odpowiedzialnością
ul. Elbląska 135,
80-718 Gdańsk

Jednostka projektowa
METAL PROJEKT
BP METAL PROJEKT SP. Z O.O.
ul. Jugowicka 68, 30-443 Kraków
tel.: +123 464 709
www.metalprojekt.com.pl

Nazwa i adres inwestycji
Przebudowa, rozbudowa i nadbudowa budynku produkcyjnego (hala konfekcji) na terenie Zakładu Orlen OIL w Trzebini.
Magazyn WGOT – remont Instalacji grzewczych

Metoda rzutowania

Branża: sanitarna
Stadium: PW

projektował: mgr inż. Piotr Rutowicz	nr uprawnień: SWK/0271/PBS/15	podpis	skala: 1:100
opracował: mgr inż. Piotr Rutowicz	nr uprawnień: SWK/0271/PBS/15		data rewizji "0": 30.09.2025
sprawdził: mgr inż. Paweł Kwiecień	nr uprawnień: SWK/0245/PBS/19		

Tytuł rysunku
Hala wysokiego składowania - instalacje grzewczo-wentylacyjne
Rzut parteru

Symbol projektu: OR-0001-PW02-I-001
Format: 594x700mm
nr rys.: D-001
rewizja: R1

2026.04.15_ORLEN_TRZEBINIA

Zastrzega się wszelkie prawa wynikające z ustawy o prawie autorskim. Projekt niniejszy nie może być przerysowywany, uzupełniony lub odstąpiony komukolwiek bez pisemnej zgody autora.