

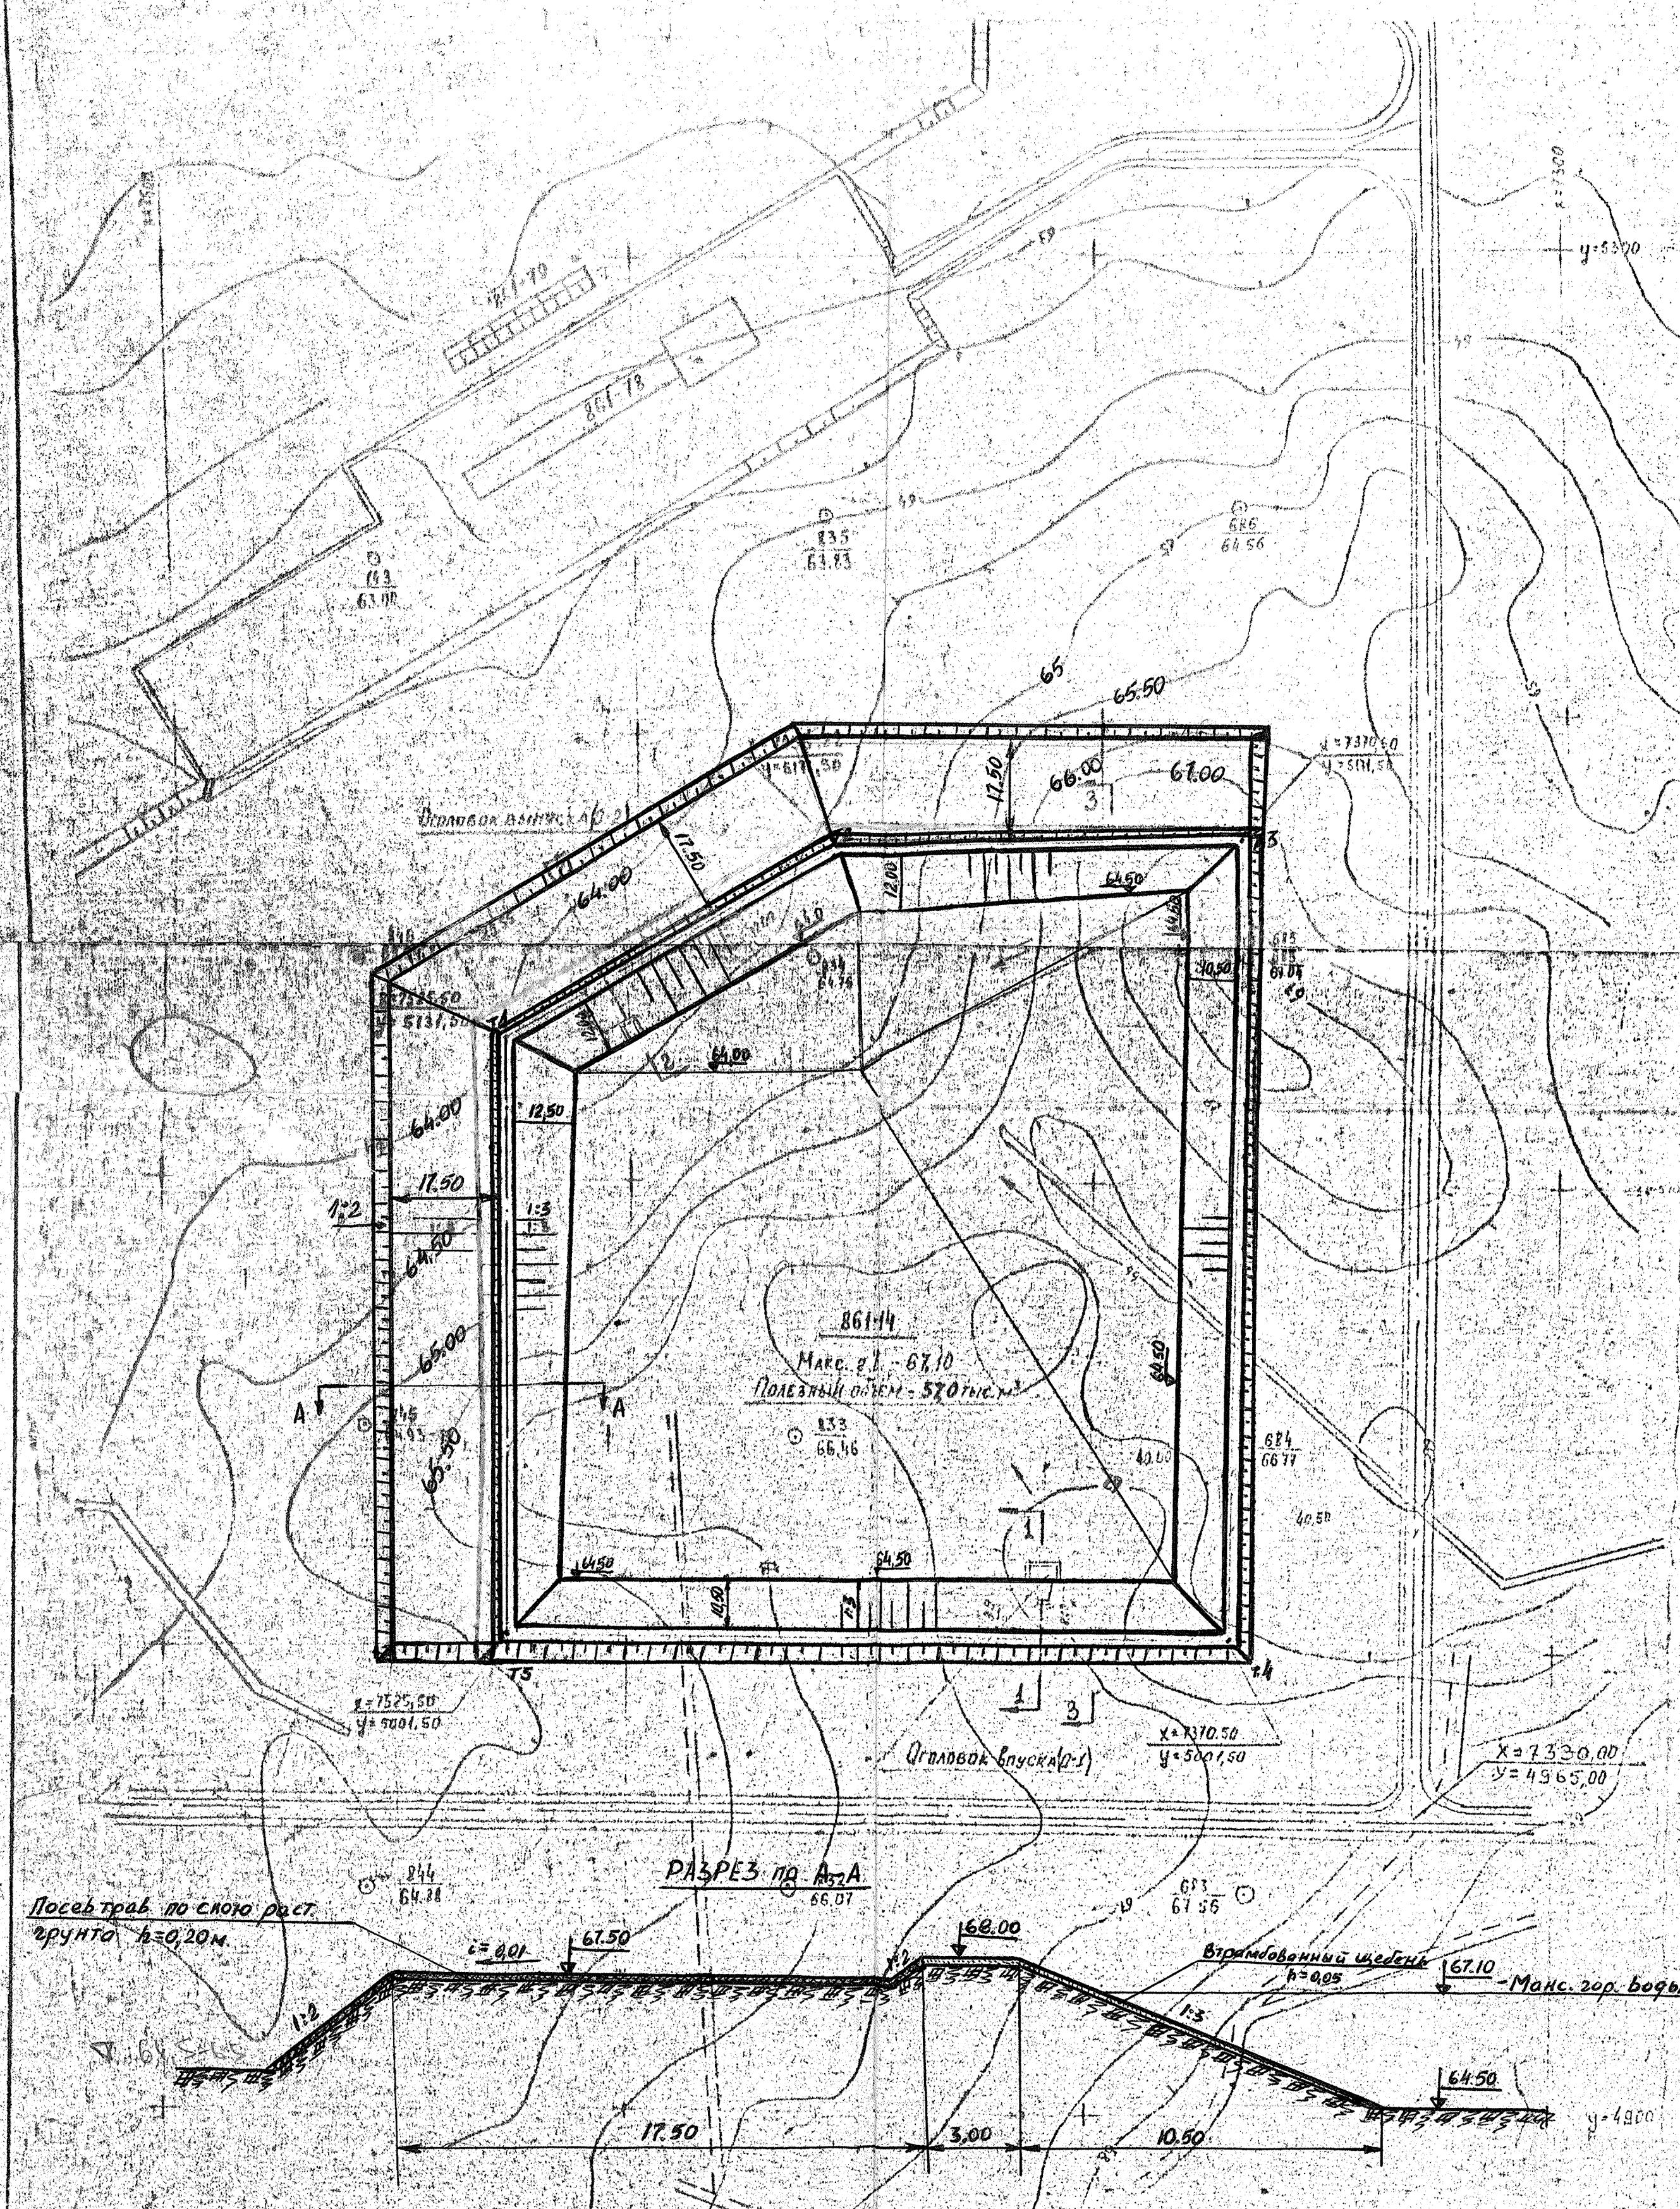





МАН
М. С. ДУД.

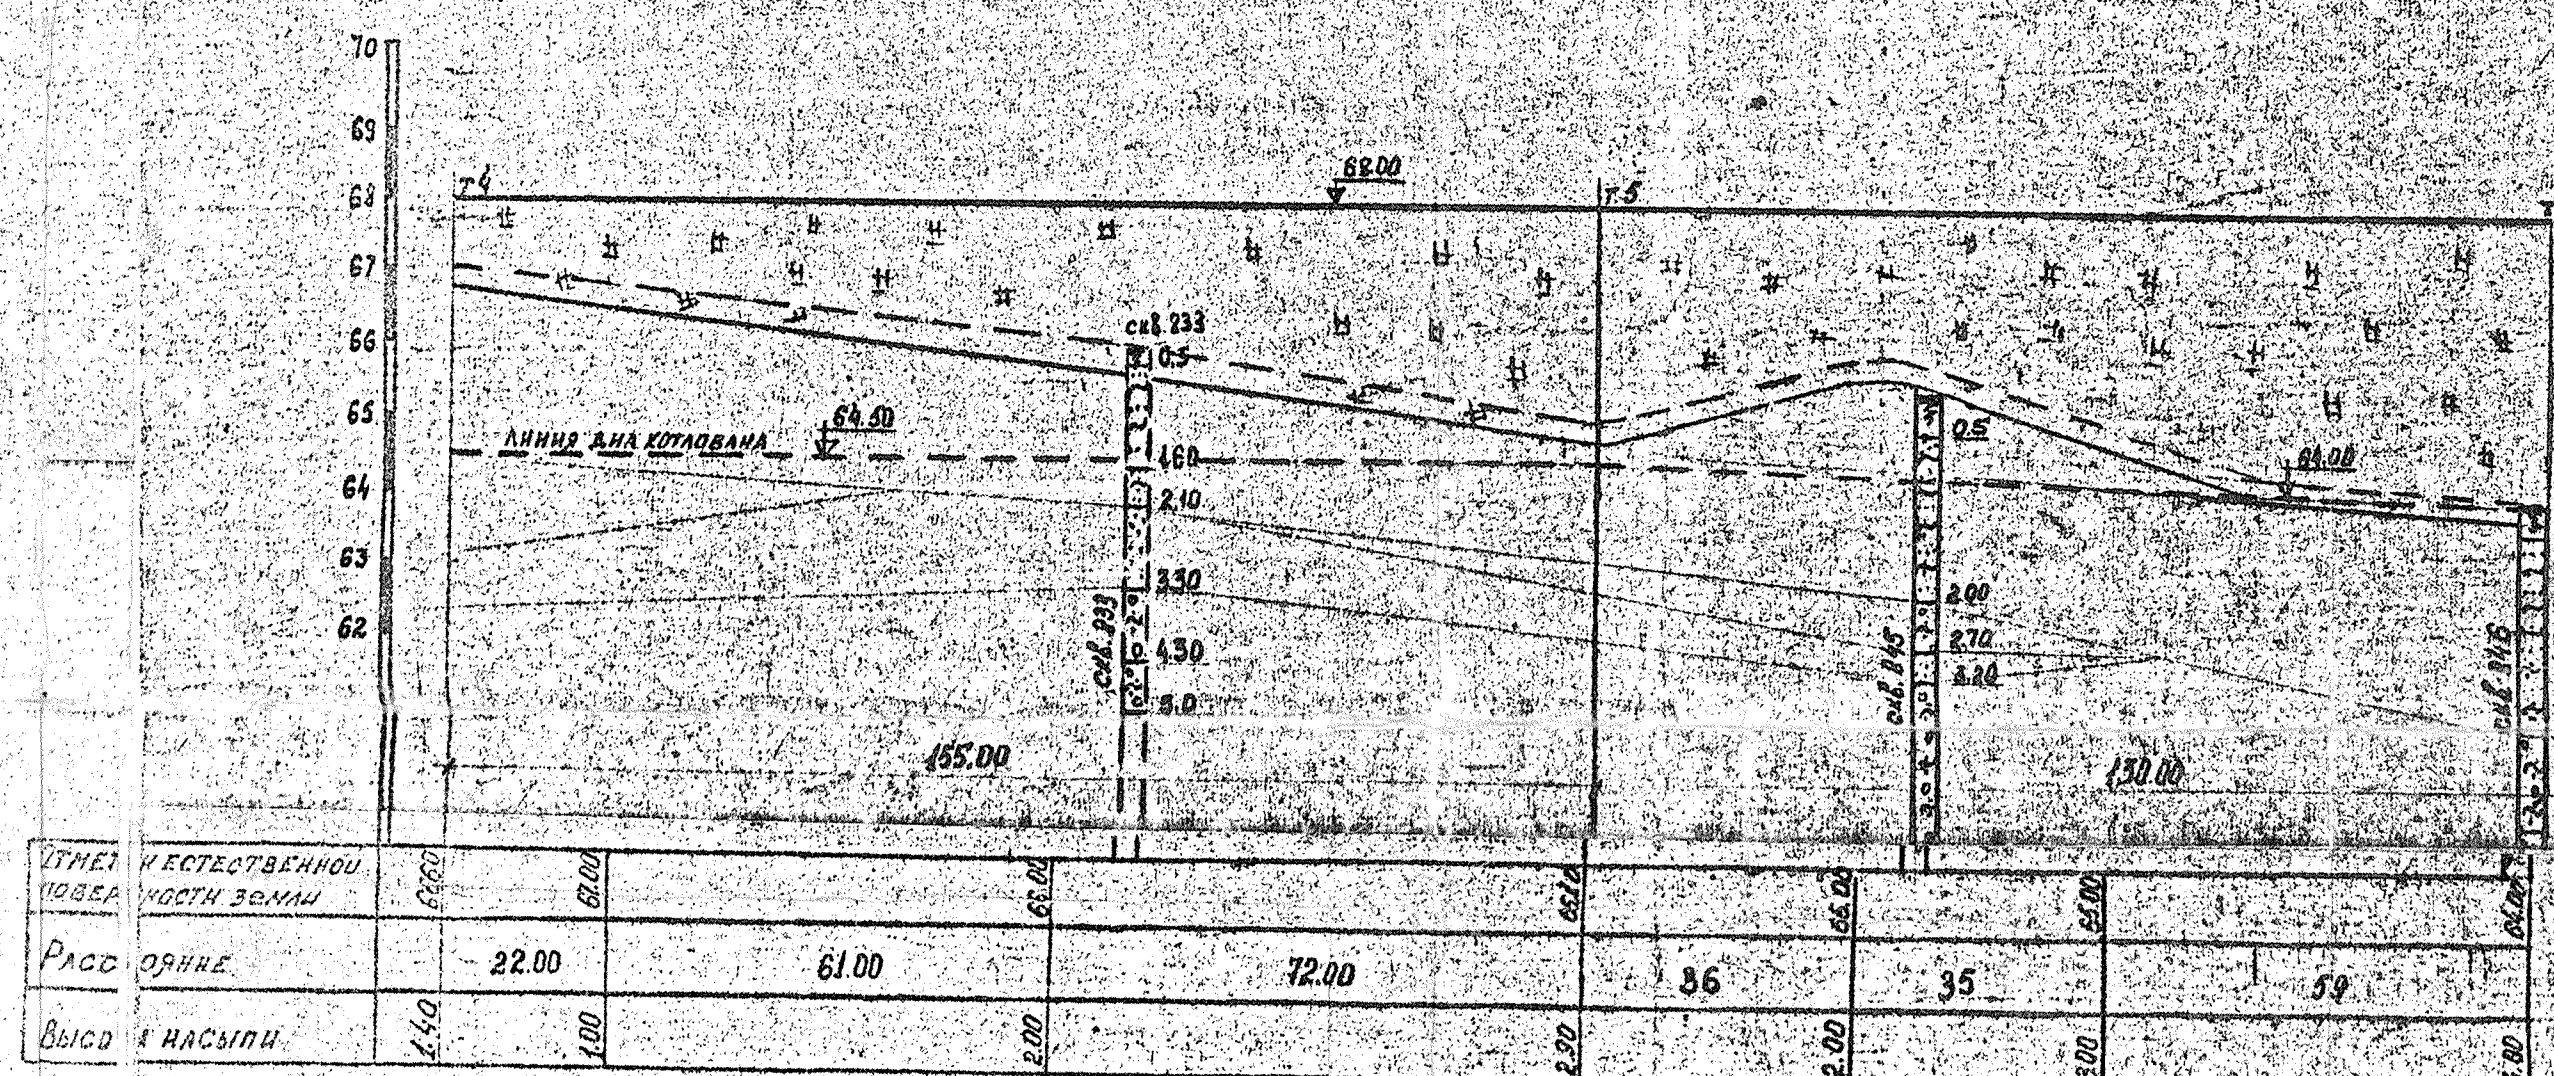

ПРОДОЛЬНЫЙ РАЗРЕЗ ПО ДАМБЕ

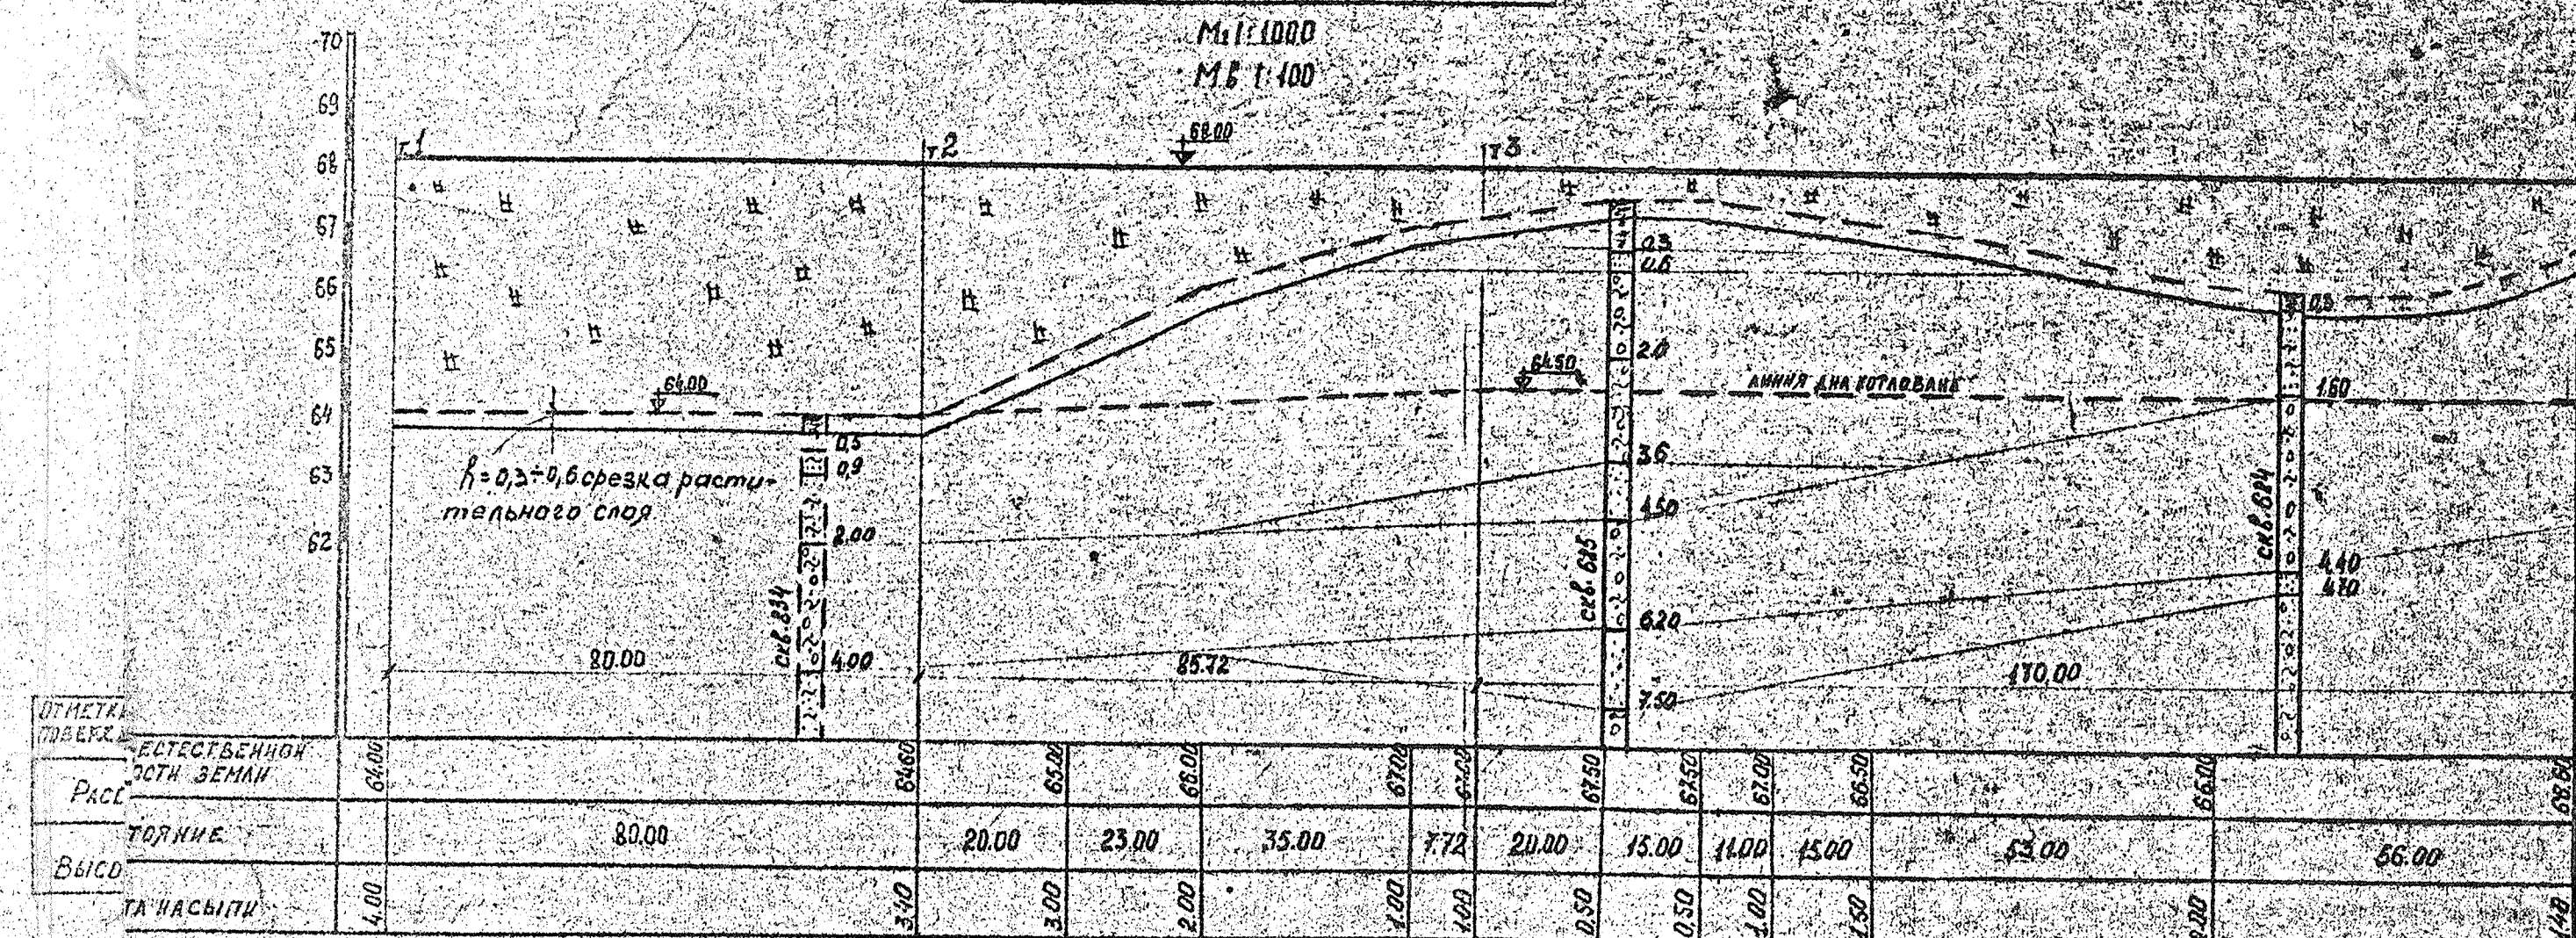

Условные обозначения грунтов

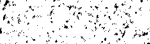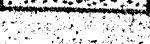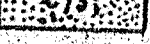Почвенно-растительный слой			
	Супесь торфяная		Супесь торфяная
	Глина суглистая		Песок пылеватый
	Суглинок суглистый		Песок мелкозернистый
	Суглинок пылеватый		Песок среднезернистый
	Суглинок торфяной		Песок гравелистый
	Супесь м/з пылеватая		

Примечания

1. Описание чертежей - см. черт. № 237649
2. Топографическая основа плана пирца и геологические разрезы приняты по материалам изысканий, произведенных Каунасским филиалом Института инженерных изысканий.
3. При вскрытии на дне пирца песчаных грунтов устроить на этих участках экран из глины толщиной 1 см

Изменения проекта
• согласовано с дирекцией
Малынского НПЗ
Горди Предметной
35.1.26

Согласовано		
Отдел	подпись	дата
Генплан	И.И.И.	30.11.11

С. и. н. х. проект	Крылатов	И. Я. Яковлев
Нач. отдела	Арсеньев	И. Я. Яковлев
Вед. группы	Михайлов	И. Я. Яковлев
Кухарев	Армения	И. Я. Яковлев
Продовольствие		

ПРЕДПРИЯТИЕ
п/я В-8819

СТАТЬ САНТЕХНИЧЕСКИ

Мажейский НП

Объект 861-14
Аварийный пруд стоков

Количество фирматов	М.
К	В. 100

План и продольный разрез по длине
аварийного участка

ВЗАНЕМ

237650

[illegible]