




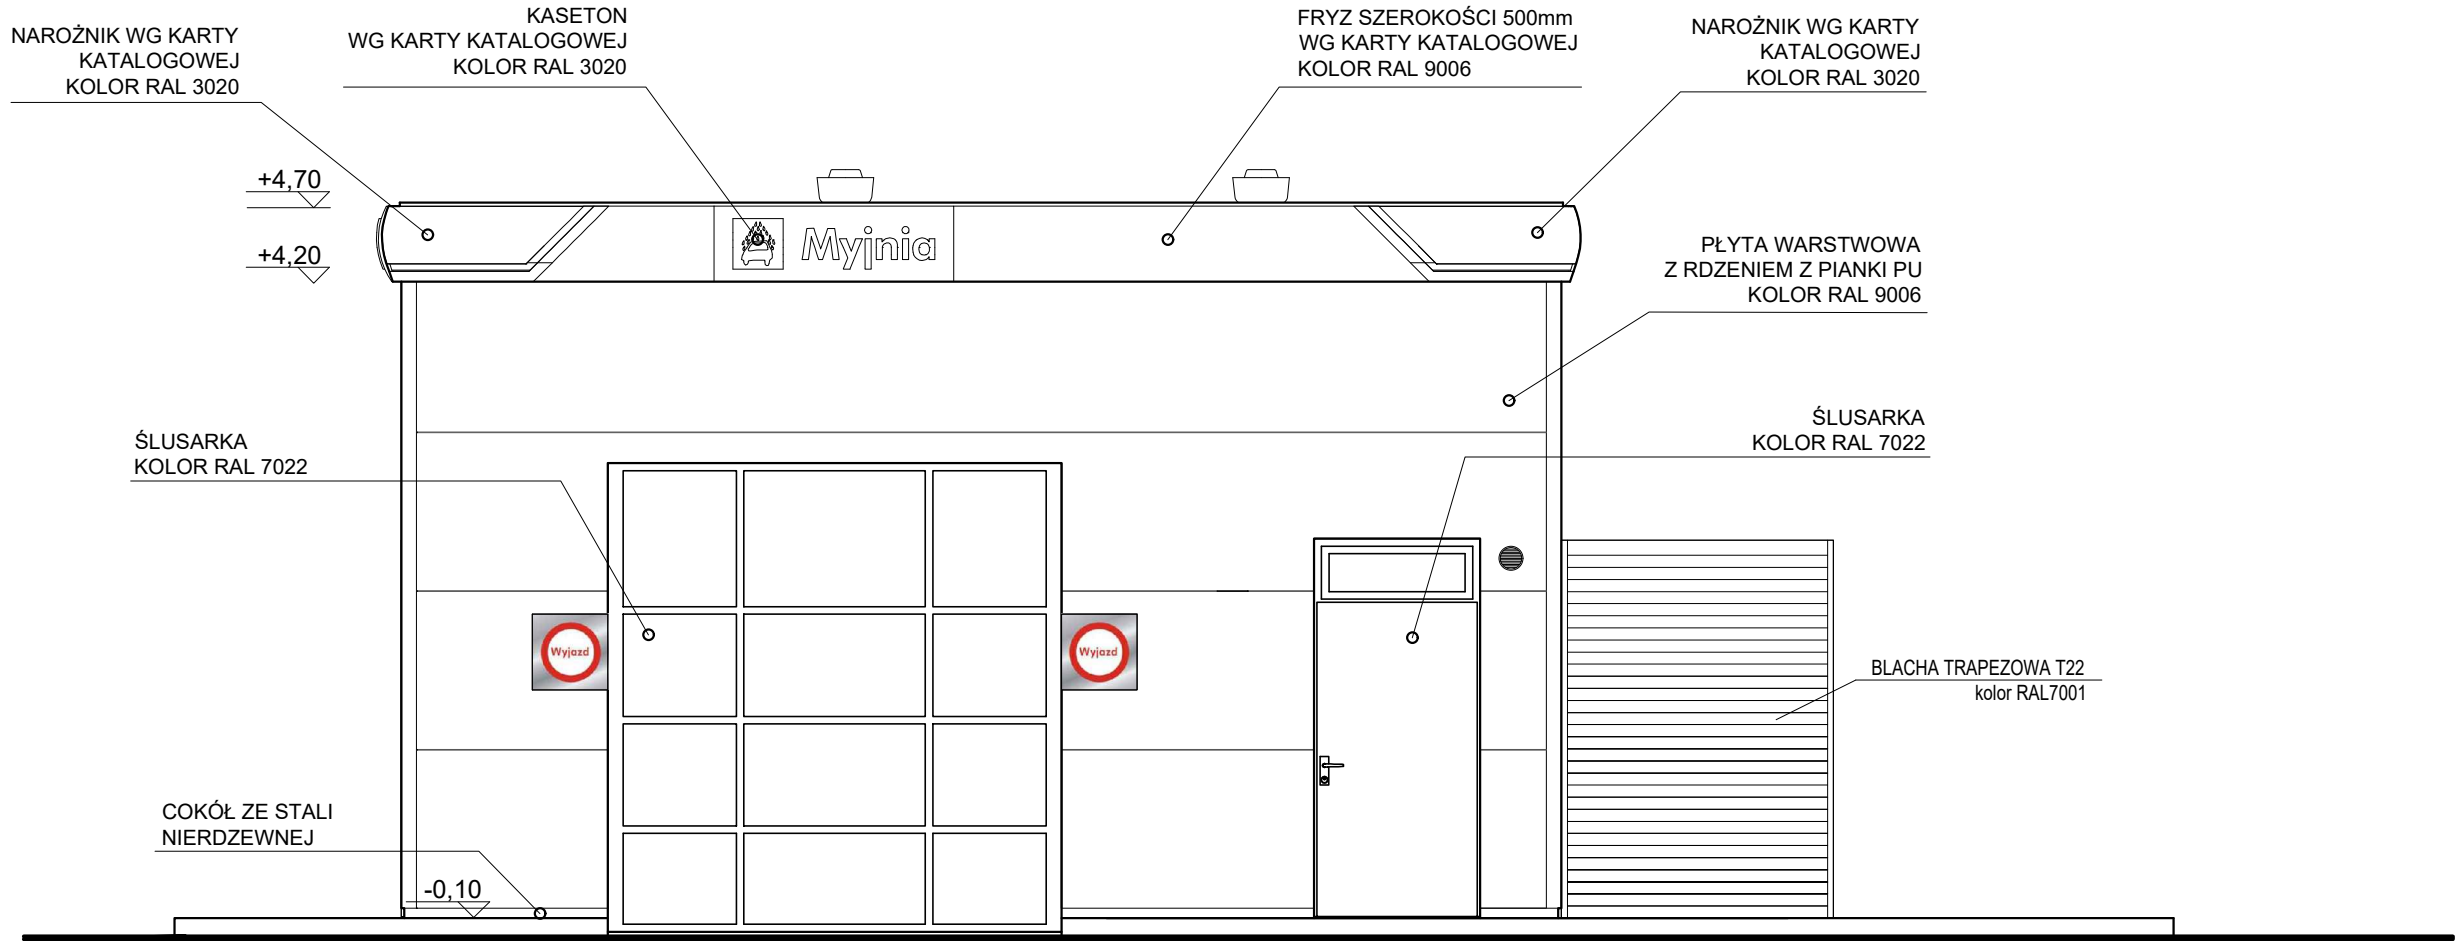


ELEWACJA FRONTOWA

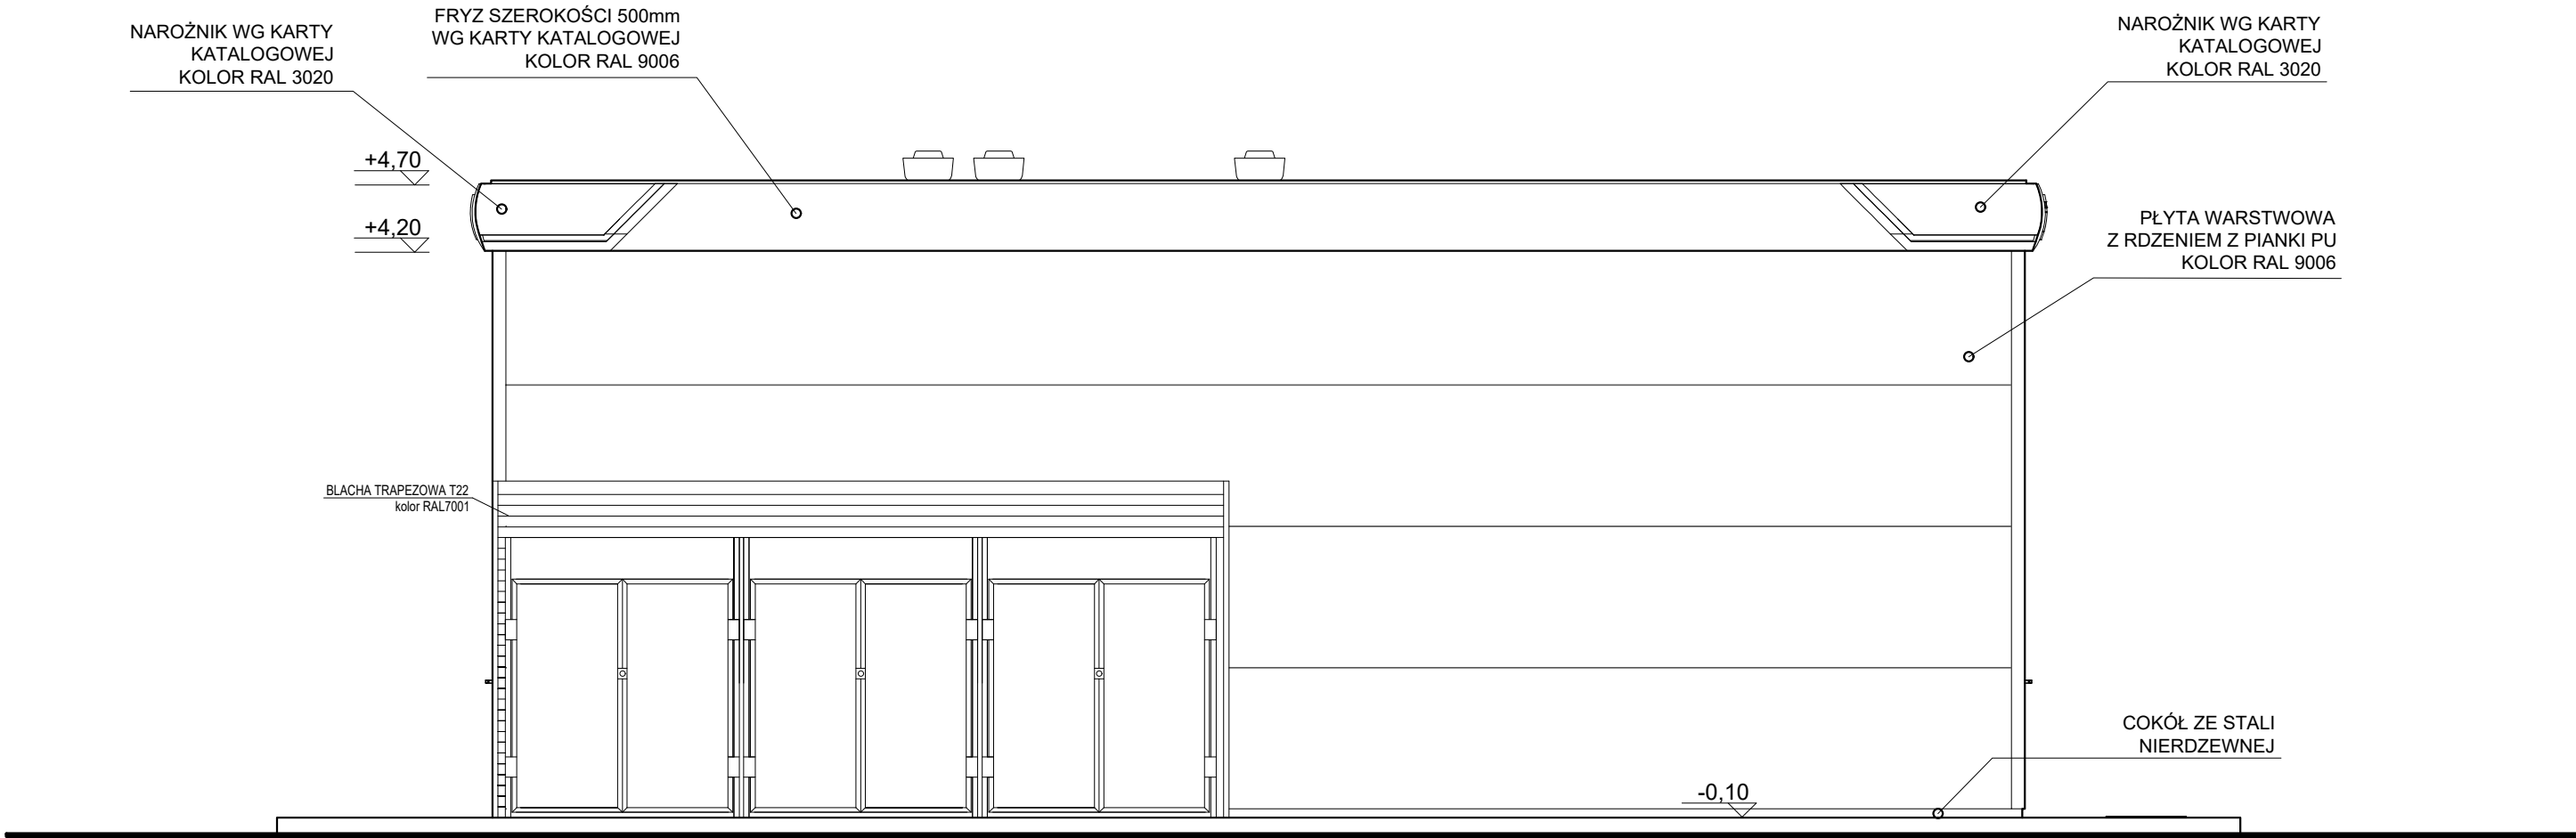

ELEWACJA BOCZNA LEWA

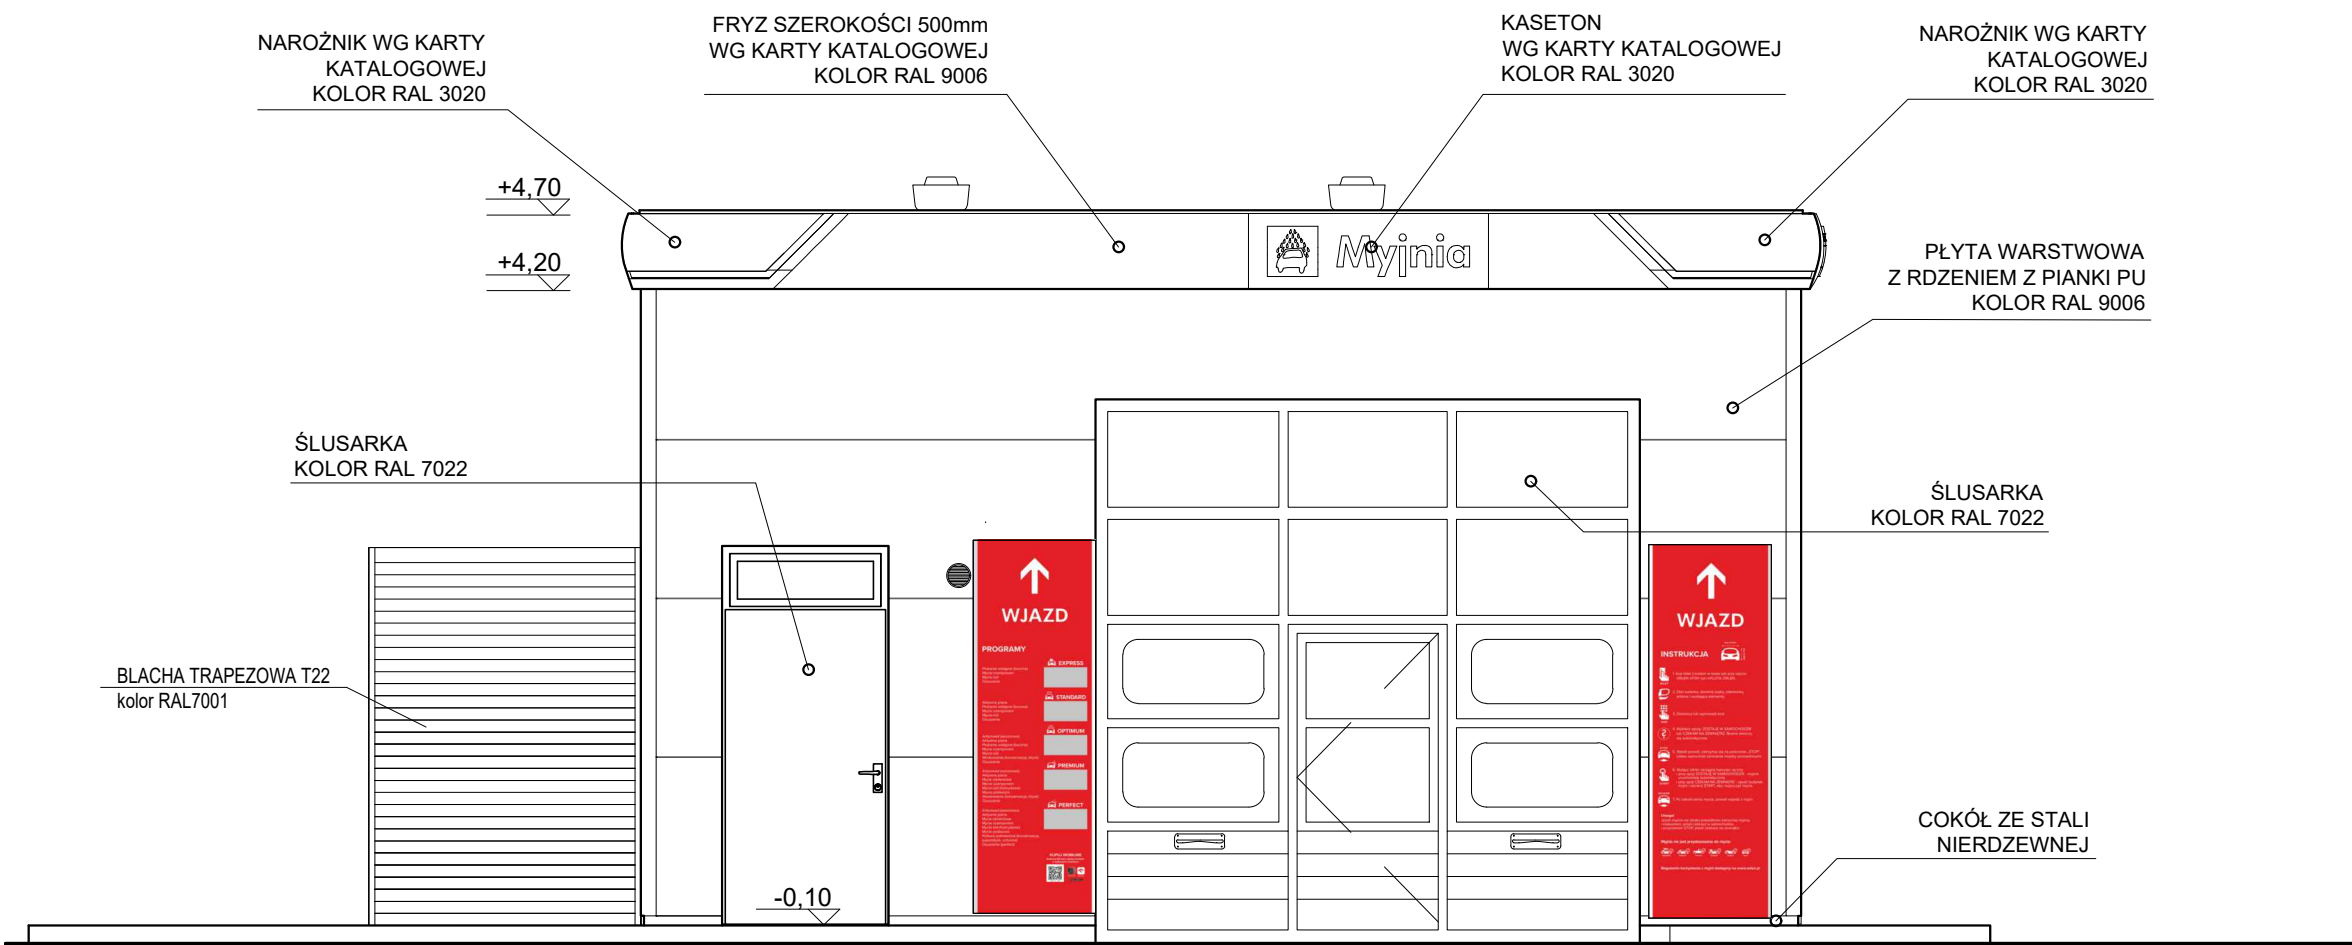

ELEWACJA TYLNA

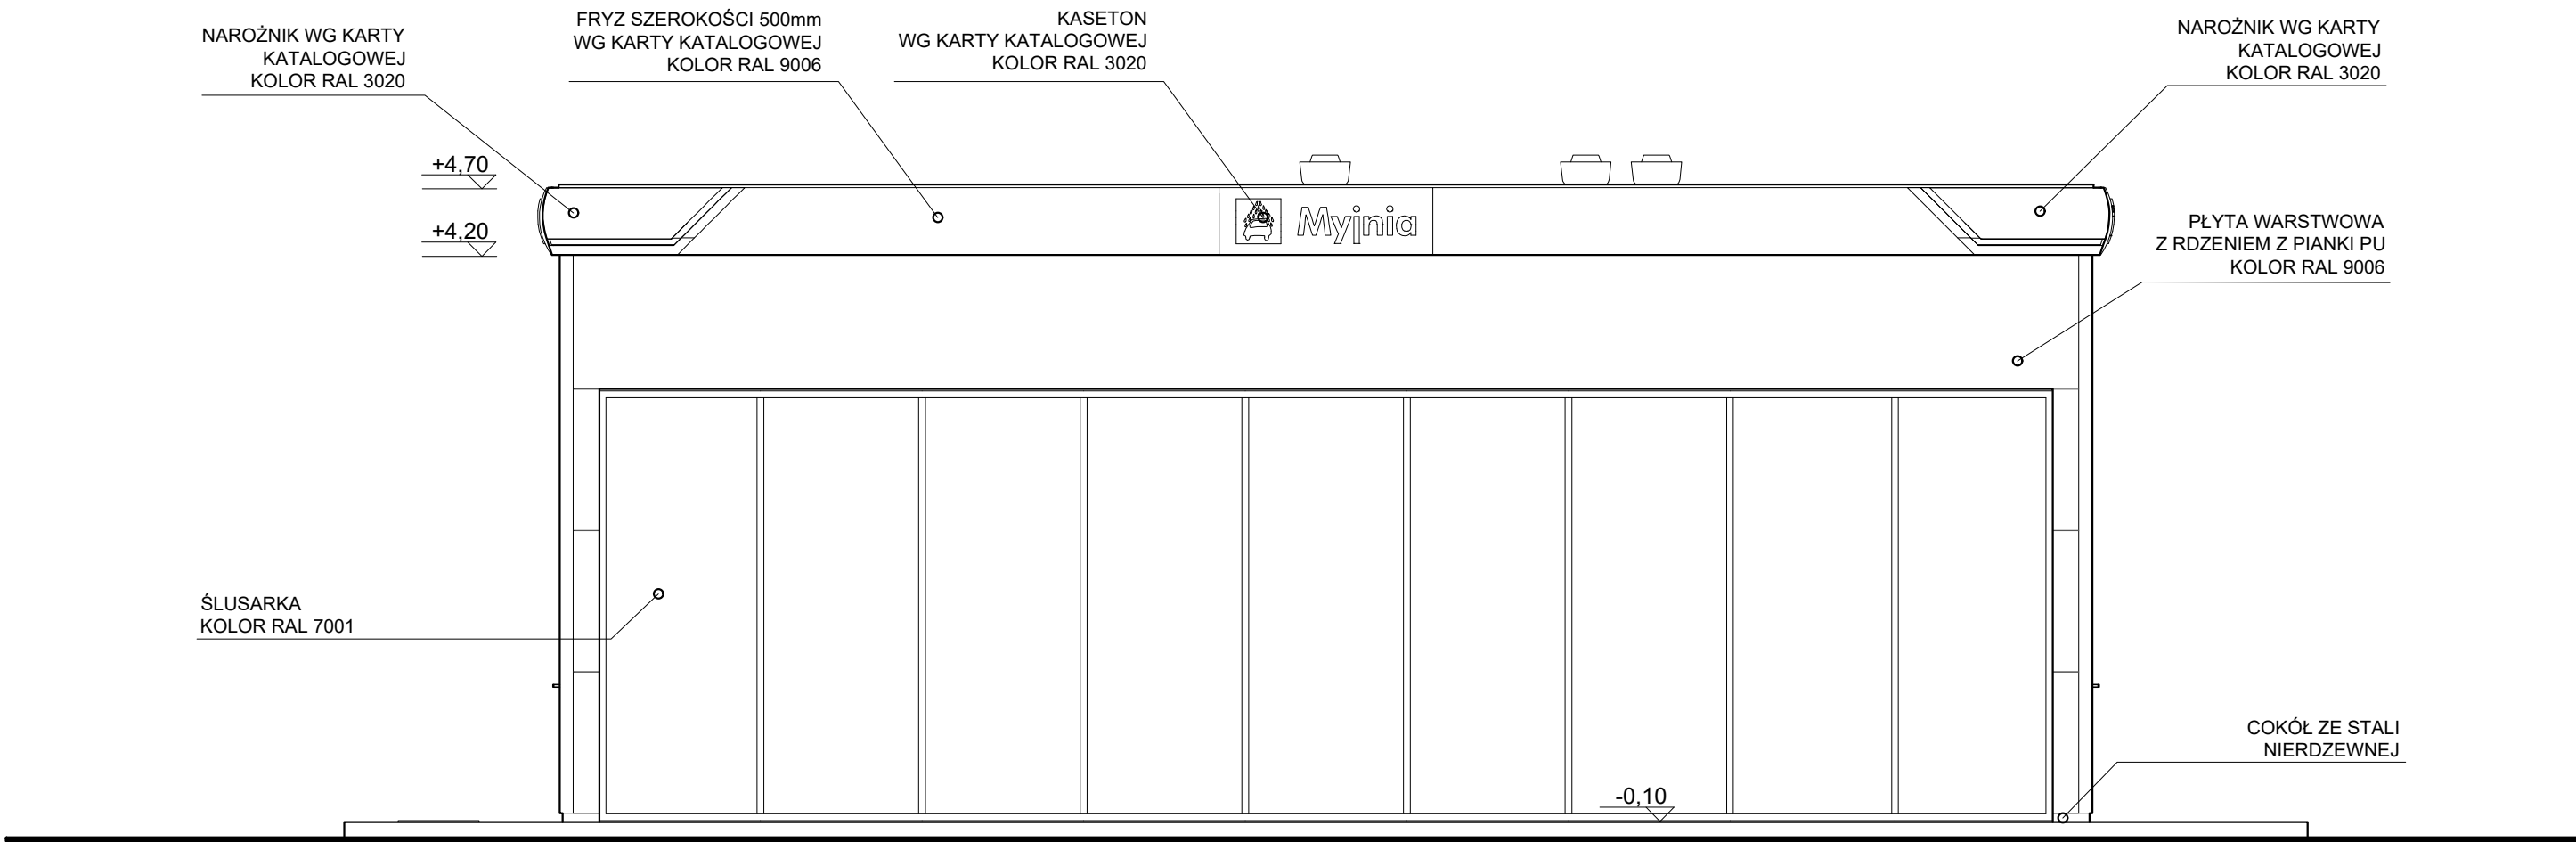

ELEWACJA BOCZNA PRAWA

NAZWA OBIEKTU BUDOWLANEGO		MYJNIA AUTOMATYCZNA	
TYTUŁ RYSUNKU		ELEWACJE	
IMIĘ I NAZWISKO PROJEKTANTA	mgr inż. arch. PIOTR KOCIOŁEK	PODPIS PROJEKTANTA	SKALA RYS.
NUMER UPRAWNIEŃ BUDOWLANYCH	296/90/UW		1:50
DATA SPORZĄDZENIA	CZERWIEC 2025		
ASYSTENT	inż. arch. ZUZANNA POLEK	PODPIS	
IMIĘ I NAZWISKO PROJEKTANTA SPRAWDZAJĄCEGO	mgr inż. arch. BOGNA ZGAGACZ-KOCIOŁEK	PODPIS PROJEKTANTA	NUMER RYS.
NUMER UPRAWNIEŃ BUDOWLANYCH	187/98/UW		A01M
DATA SPRAWDZENIA	CZERWIEC 2025		