


PRZEKRÓJ B-B

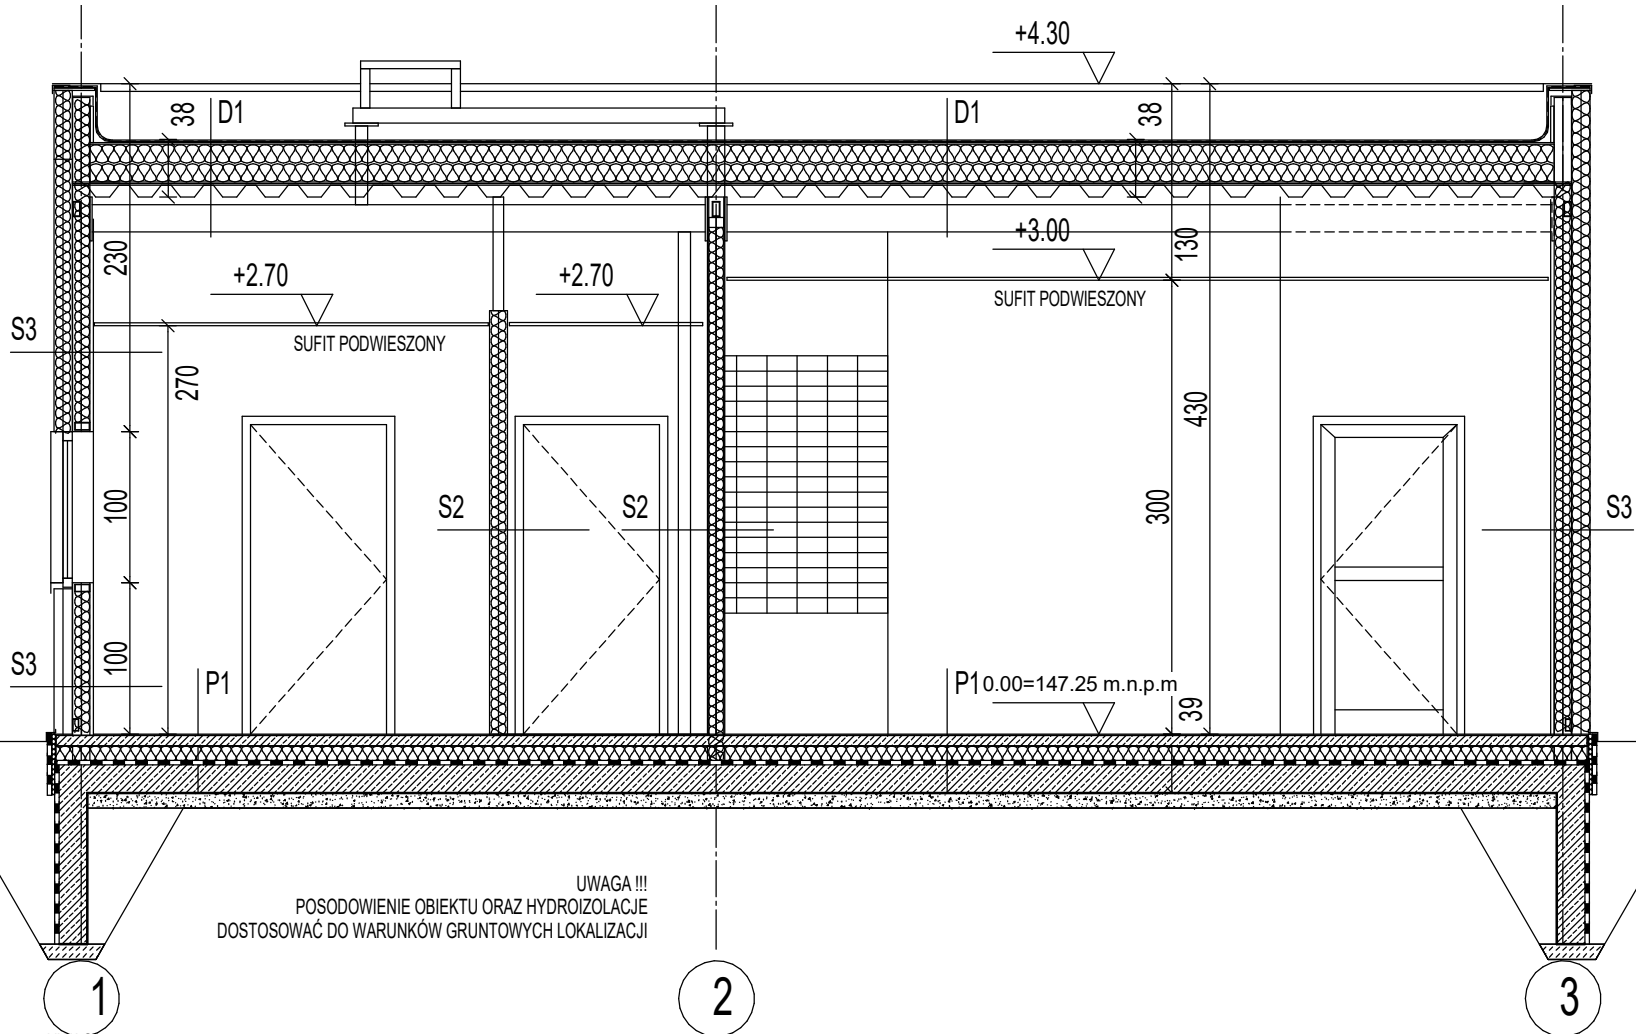


UWAGI.

- WYMIARY SPRAWDZIĆ NA BUDOWIE
- WSZYSTKIE ELEMENTY KONSTRUKCYJNE WG. DOKUMENTACJI KONSTRUKCJI
- PROJEKT ROZPATRYWAĆ ŁĄCZNIE Z DOKUMENTACJĄ BRANŻY SANITARNEJ I ELEKTRYCZNEJ ORAZ WYTYCZNYMI FM. ORLEN DOTYCZĄCYMI WYKONCZENIA WNETRZ
- PRZEBIEG WSZYSTKICH INSTALACJI ORAZ PRZYŁĄCZY WG. DOKUMENTACJI BRANŻY SANITARNEJ ORAZ ELEKTRYCZNEJ
- POSADZKI DYLATOWAĆ ZG Z ZALECENIEM ICH PRODUCENTA
- PROJEKT PRZYGOTOWANO W OPARCIU O REFERENCYJNE MATERIAŁY I TECHNOLOGIE. AUTOR PROJEKTU DOPUSZCZA ZMIANĘ PRZEDSTAWIONYCH MATERIAŁÓW POD WARUNKIEM ZACHOWANIA CHARAKTERYSTYCZNYCH PARAMETRÓW JAKOŚCIOWYCH. W PRZYPADKU ZMIAN, WYKONAWCA PRZEDSTAWI PRÓBKİ MATERIAŁÓW, OPACUJE DETALE ROZWIĄZAŃ DO AKCEPTACJI PRZEZ AUTORA PROJEKTU
- RYUNKI ROZPATRYWAĆ Z POZOSTAŁYMI RYSUNKAMI I OPISAMI, PROJEKTÓW BRANŻOWYCH
- O WSZELKICH ZAUWAŻALNYCH NIEZGODNOŚCIACH NALEŻY BEZZWŁOČNIE POINFORMOWAĆ PROJEKTANTA CELEM ICH WYJAŚNIEN


LEGENDA:



ŻELBET
WG PROJ. KONSTRUKCJI

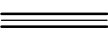


ŚCIANA - PŁYTA WARSTWOWA SYSTEMOWA

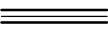

ŚCIANA - KONSTRUKCJA STAŁOWA SYSTEMOWA
OPLYTOWANIE GK, WYKONCZENIE WG. OPISU
POZIOM WYKOŃCZONY



POZIOM SUROWY

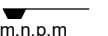

POZIOM POSADZKI PAWILONU W STANIE WYKOŃCZONYM
POZIOM PORÓWNAWCZY PARTERU



WEJŚCIE DO BUDYNKU



WPUST KANALIZACYJNY WG PROJ. WOD.-KAN.

OZNACZENIA NA RYSUNKACH

S1 - ŚCIANA ZEWNĘTRZNA

PŁYTA WARSTWOWA	12 cm
WYPEŁNIENIE PIANKA PU	
KONSTRUKCJA	-

S2 - ŚCIANA WEWNĘTRZNA

PŁYTA GK 2x12.5mm	2.5 cm
PROFIL STAŁOWY CU/CW75	7 cm
WYPEŁNIENIE WEŁNA MINERALNA gr.5cm	
PŁYTA GK 2x12.5mm	2.5 cm


S3 - ŚCIANA ZEWNĘTRZNA

PŁYTA WARSTWOWA WYP. PIANKA PU	12 cm
PROFIL STAŁOWY CU/CW75	7 cm
PŁYTA GKBI 2x12.5mm	2.5 cm
WYKONCZENIE PŁYTKI LUB MAŁOWANIE	

S4 - ŚCIANA WEWNĘTRZNA INSTALACYJNA (gr.wg.rys.)

PŁYTA GK 2x12.5mm (strona "sucha")	2.5 cm
PROFIL STAŁOWY CU/CW75	-
WEŁNA MINERALNA	5 cm
PŁYTA GKBI 2x12.5mm (strona "mokra")	2.5 cm

PRZEKRÓJ A-A

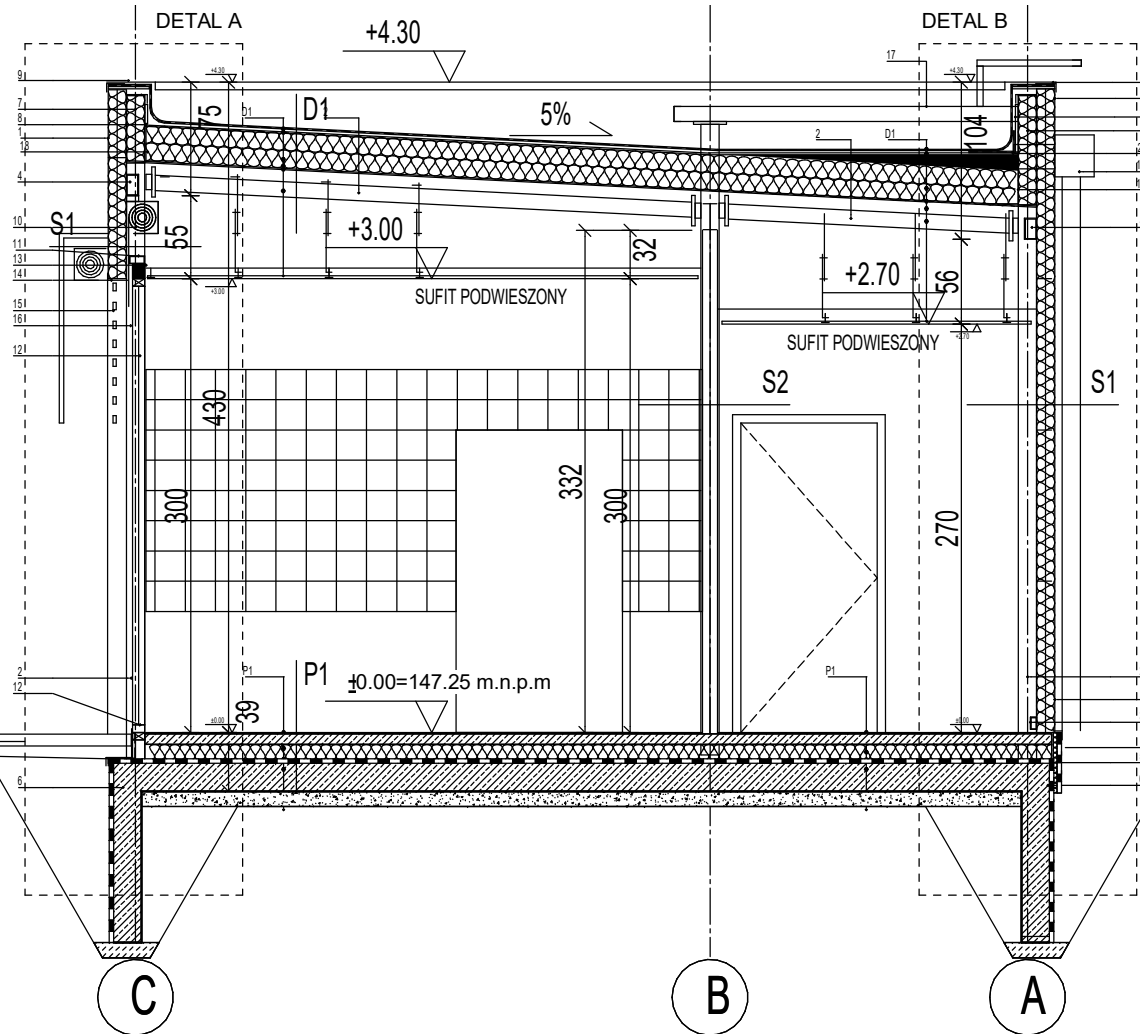

OZNACZENIA NA RYSUNKACH

D1 - DACH

PAPA TERMOZGRZEWALNA BIKUTOP 52	-
PAPA PODKŁADOWA BIKUTOP G200S33	-
TERMOIZOLACJA EPS 100	25 cm
PAROIZOLACJA SAMOPRZYLEPNA	-
BLACHA TRAPEZOWA T80	8 cm
SUFIT PODWIESZONY	-

P1 - PODŁOGA NA GRUNCIE

PŁYTKA GRESOWA	1 cm
WYLEWKA BETONOWA ZBROJONA SIATKĄ	7 cm
STYRODUR XPS	10 cm
PAPA ASFALTOWA	-
PŁYTA ŻELEBTOWA WG.PROJ.KONSTRUKCJI	20 cm
CHUDY BETON	10 cm

S-5 ściana zewnętrzna

ocieplenie XPS do gł. 40 cm – 50 cm	15cm
BORNIT Grundbit 0,2l/m2	-
fundament żelbetowy	20cm

Adaptacja projektu gotowego Pawilonu MikroPremium opracowanego przez:

Biuro projektowe:
ATELIER Paweł Byrski
ul. Rzemieślnicza 1/513, 30-363 Kraków

Opracowanie projektowe:
arch. mgr. inż. Damian Mierzwa
SW-93/2010, SW-0182

Data opracowania: 17.09.2020 r.

Obiekt: Budynek pawilonu stacji paliw, wiaty stacji paliw, powierzchni utwardzonej, miejsc postojowych wraz z infrastrukturą techniczną

Adres obiektu: dz. nr 530 obr. 0003 Chocianów, j.ewid. 021601_4

Funkcja	Imię i nazwisko	Upr. nr	Podpis
Zespół projektowy	arch. Karol Bulanda Projektant	Upr. bud. w spec. architektonicznej MPOIA/027/2017	
	arch. Paulina Bulanda Sprawdzający	Upr. bud. w spec. architektonicznej MPOIA/045/2021	
	mgr inż. Kamil Homa	Upr. bud. w spec. konstrukcyjnej MAP/0122/PWBKb/16	
	mgr inż. arch. Karol Homa		

Nazwa rysunku: PRZEKRÓJ AA i BB

Faza: PROJEKT BUDOWLANY

Branża: ARCHITEKTURA

Data: 09 2025

Format: A3 Skala: 1:50 Nr rysunku: A-03