


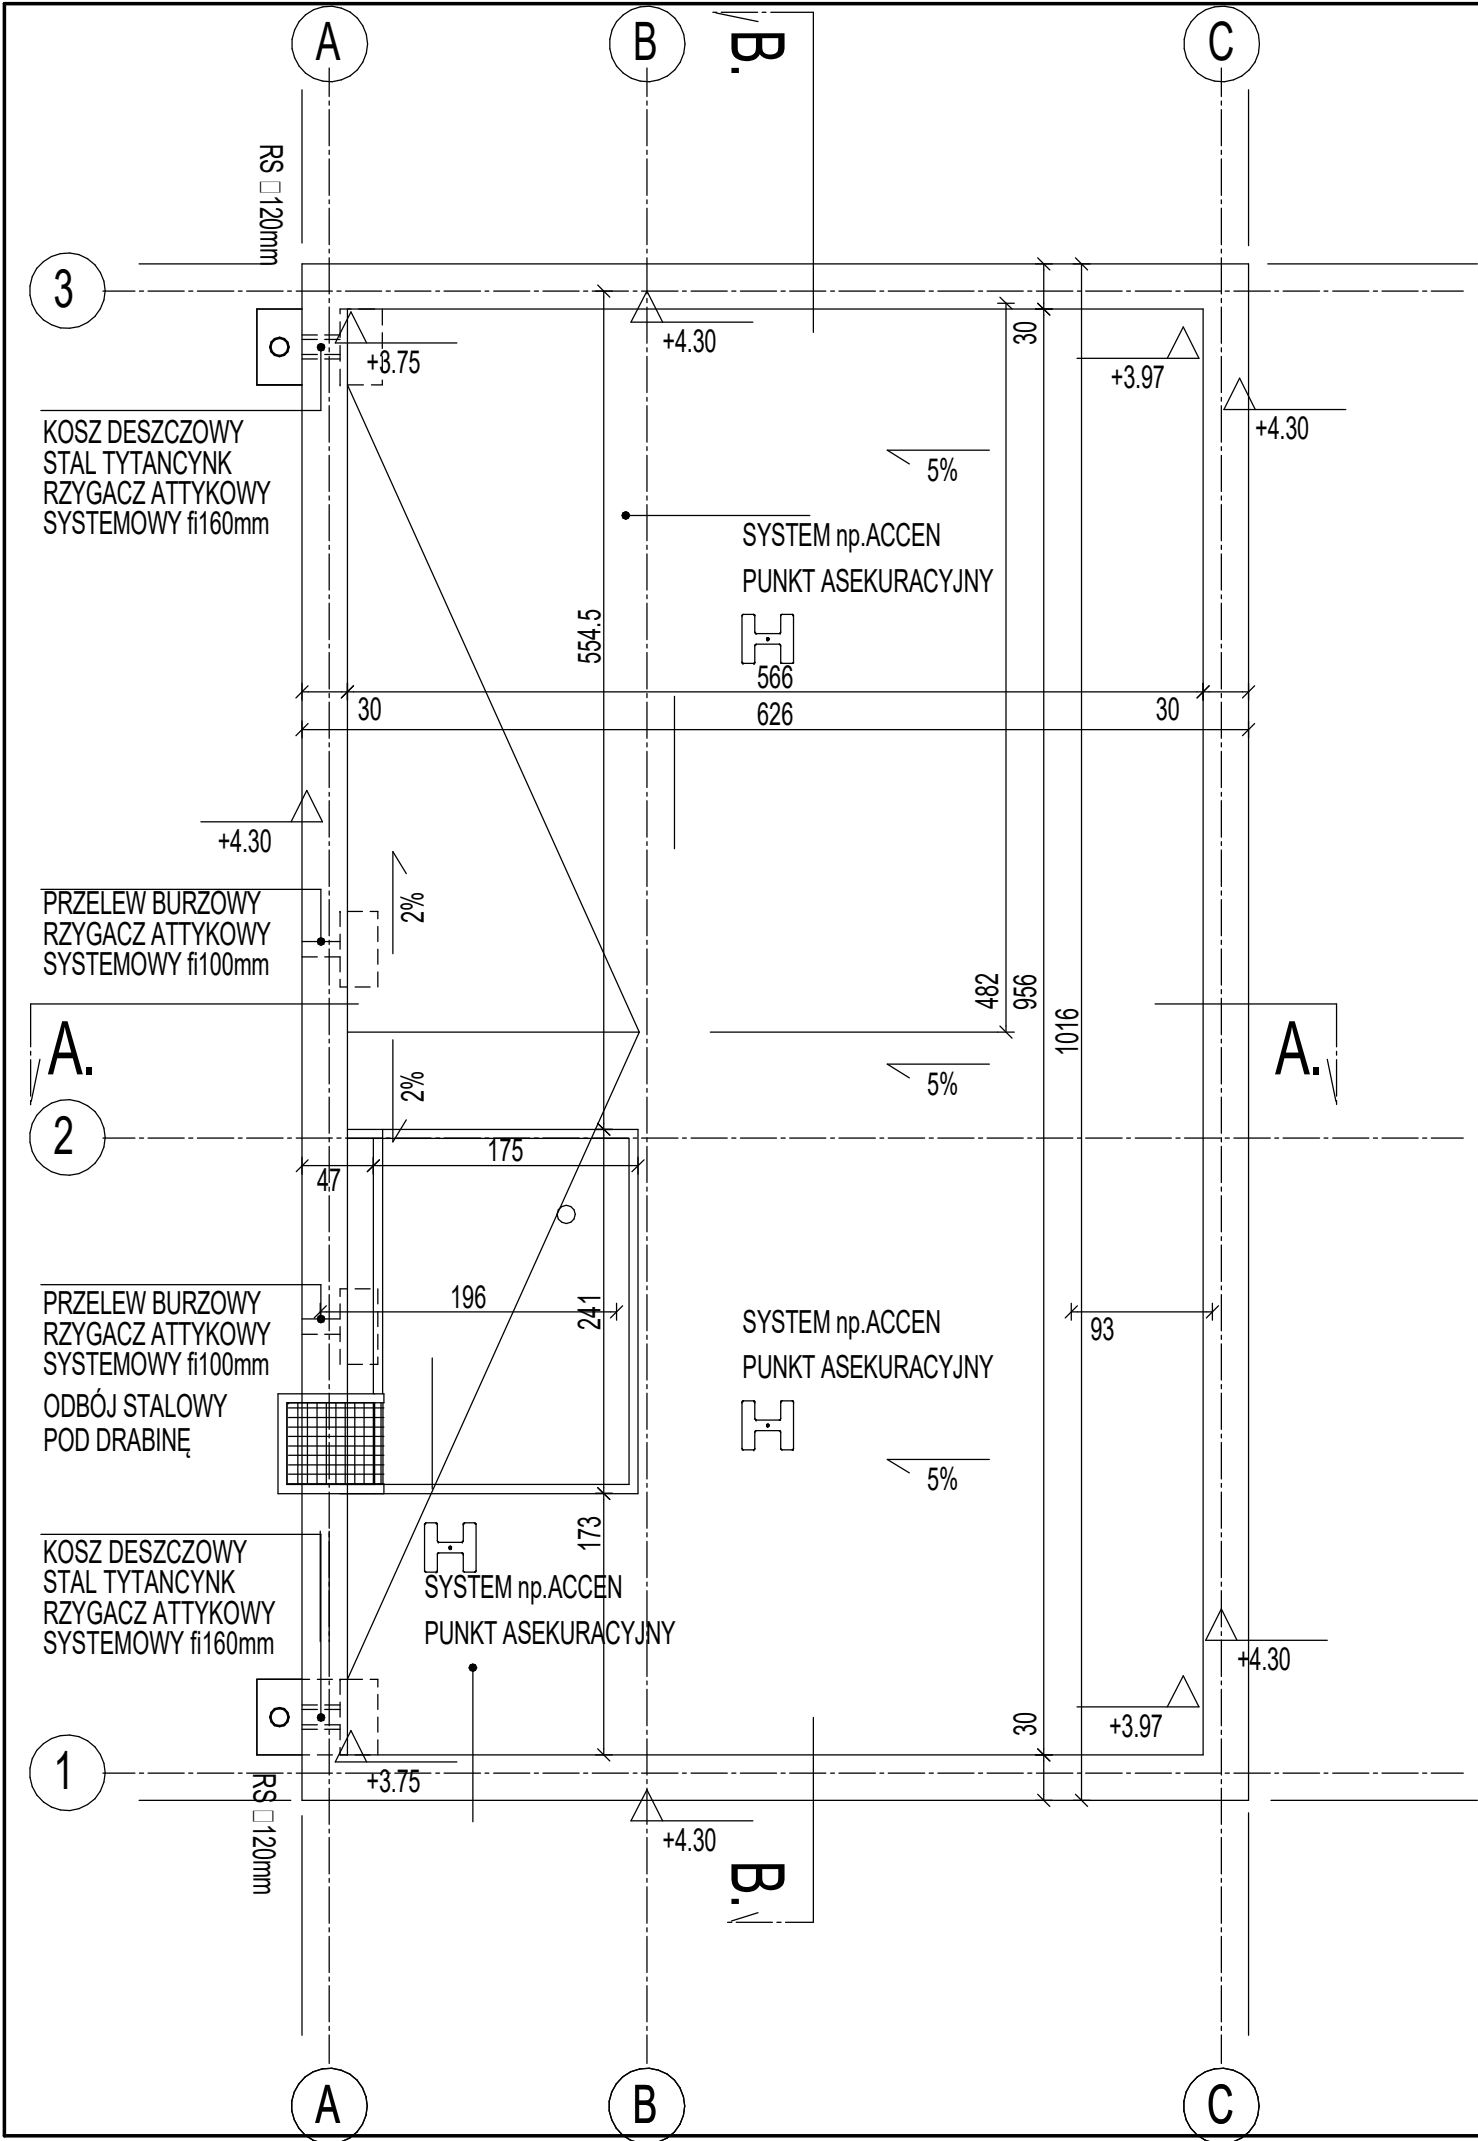

LEGENDA:

ŻELBET
WG PROJ. KONSTRUKCJI

ŚCIANA - PŁYTA WARSTWOWA SYSTEMOWA

ŚCIANA - KONSTRUKCJA STAŁOWA SYSTEMOWA
OPŁYTOWANIE GK, WYKONCZENIE WG. OPISU
POZIOM WYKOŃCZONY

POZIOM SUROWY

0.00=147.25 m.n.p.m

POZIOM POSADZKI PAWILONU W STANIE WYKOŃCZONYM

WEJŚCIE DO BUDYNKU

WPUST KANALIZACYJNY WG PROJ. WOD.-KAN.

- UWAGI.
1.

WYMIARY SPRAWDZIĆ NA BUDOWIE
2.

WSZYSTKIE ELEMENTY KONSTRUKCYJNE WG. DOKUMENTACJI KONSTRUKCJI
3.

PROJEKT ROZPATRYWAĆ ŁĄCZNIE Z DOKUMENTACJĄ BRANŻY SANITARNEJ I ELEKTRYCZNEJ ORAZ WYTYCZNYMI FM. ORLEN DOTYCZĄCYMI WYKOŃCZENIA WNETRZ
4.

PRZEBIEG WSZYSTKICH INSTALACJI ORAZ PRZYŁĄCZY WG. DOKUMENTACJI BRANŻY SANITARNEJ ORAZ ELEKTRYCZNEJ
5.

POSADZKI DYLATOWAĆ ZG Z ZALECENIEM ICH PRODUCENTA
6.

PROJEKT PRZYGOTOWANO W OPARCIU O REFERENCYJNE MATERIAŁY I TECHNOLOGIE. AUTOR PROJEKTU DOPUSZCZA ZMIANĘ PRZEDSTAWIONYCH MATERIAŁÓW POD WARUNKIEM ZACHOWANIA CHARAKTERYSTYCZNYCH PARAMETRÓW JAKOŚCIOWYCH. W PRZYPADKU ZMIAN, WYKONAWCA PRZEDSTAWI PRÓBKİ MATRERIAŁÓW, OPRACUJE DETALE ROZWIĄZAŃ DO AKCEPTACJI PRZEZ AUTORA PROJEKTU
7.

RYUNKI ROZPATRYWAĆ Z POZOSTAŁYMI RYSUNKAMI I OPISAMI, PROJEKTÓW BRANŻOWYCH
8.

O WSZELKICH ZAUWAŻALNYCH NIEZGODNOŚCIACH NALEŻY BEZZWŁOCZNIE POINFORMOWAĆ PROJEKTANTA CELEM ICH WYJAŚNIEN

OZNACZENIA NA RYSUNKACH	
S1 - ŚCIANA ZEWNĘTRZNA	
PŁYTA WARSTWOWA	12 cm
WYPEŁNIENIE PIANKA PU	-
KONSTRUKCJA	-
S2 - ŚCIANA WEWNĘTRZNA	
PŁYTA GK 2x12.5mm	2.5 cm
PROFIL STAŁOWY CU/CW75	7 cm
WYPEŁNIENIE WĘŁNA MINERALNA gr.5cm	-
PŁYTA GK 2x12.5mm	2.5 cm
S3 - ŚCIANA ZEWNĘTRZNA	
PŁYTA WARSTWOWA WYP. PIANKA PU	12 cm
PROFIL STAŁOWY CU/CW75	7 cm
PŁYTA GKBI 2x12.5mm	2.5 cm
WYKONCZENIE PŁYTKI LUB MALOWANIE	-
S4 - ŚCIANA WEWNĘTRZNA INSTALACYJNA (gr.wg.rys.)	
PŁYTA GK 2x12.5mm (strona "sucha")	2.5 cm
PROFIL STAŁOWY CU/CW75	-
WĘŁNA MINERALNA	5 cm
PŁYTA GKBI 2x12.5mm (strona "mokra")	2.5 cm
S-5 ściana zewnętrzna	
ocieplenie XPS do gł. 40 cm – 50 cm	15cm
BORNIT Grundbit 0,2l/m2	-
fundament żelbetowy	20cm
D1 - DACH	
PAPA TERMOZRZEWALNA BIKUTOP 52	-
PAPA PODKŁADOWA BIKUTOP G200S33	-
TERMOIZOLACJA EPS 100	25 cm
PAROIZOLACJA SAMOPRZYLEPNA	-
BLACHA TRAPEZOWA T80	8 cm
SUFIT PODWIESZONY	-
P1 - PODŁOGA NA GRUNCIE	
PŁYTKA GRESOWA	1 cm
WYLEWKA BETONOWA ZBROJONA SIATKĄ	7 cm
STYRODUR XPS	10 cm
PAPA ASFALTOWA	-
PŁYTA ŻELEBTOWA WG.PROJ.KONSTRUKCJI	20 cm
CHUDY BETON	10 cm

Adaptacja projektu gotowego Pawilonu MikroPremium opracowanego przez:

Biuro projektowe:

ATELIER Paweł Byrski

ul. Rzemieślnicza 1/513, 30-363 Kraków

Opracowanie projektowe:

arch. mgr. inż. Damian Mierzwa

SW-93/2010, SW-0182

Data opracowania: 17.09.2020 r.

Obiekt:

Budynek pawilonu stacji paliw, wiaty stacji paliw, powierzchni utwardzonej, miejsc postojowych wraz z infrastrukturą techniczną

Adres obiektu:

dz. nr 530 obr. 0003 Chocianów, j.ewid. 021601_4

Funkcja	Imię i nazwisko	Upr. nr	Podpis
Zespół projektowy	arch. Karol Bulanda	Upr. bud. w spec. architektonicznej MPOIA/027/2017	
	arch. Paulina Bulanda	Upr. bud. w spec. architektonicznej MPOIA/045/2021	
	mgr. inż. Kamil Homa	Upr. bud. w spec. konstrukcyjnej MAP/0122/PWBKb/16	
	mgr inż. arch. Karol Homa		
Nazwa rysunku:		RZUT DACHU	
Faza:		PROJEKT BUDOWLANY	
Branża:		ARCHITEKTURA	
Data:		09 2025	
Format:	A3	Skala:	Nr rysunku: A-02
		1:50	