



ELEWACJA PÓŁNOCNA - FRONTOWA

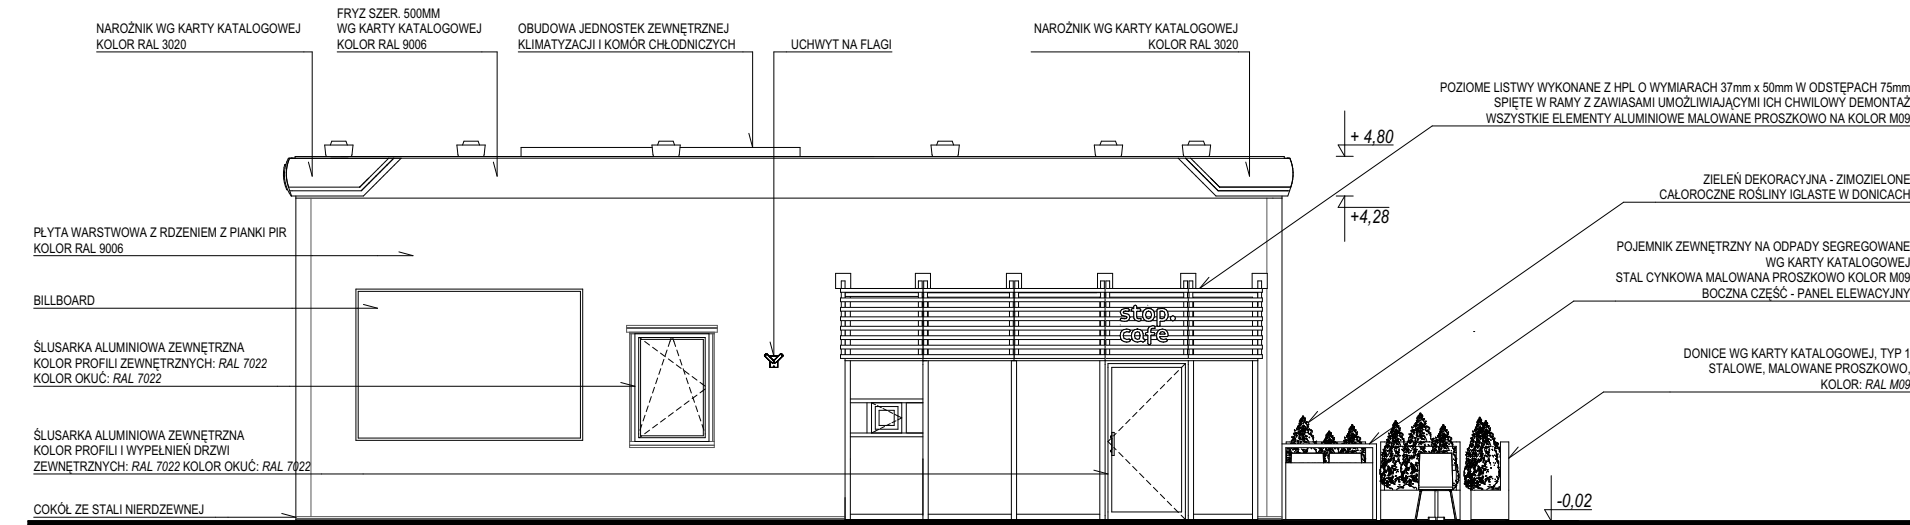


ELEWACJE

skala 1:100


ELEWACJA ZACHODNIA

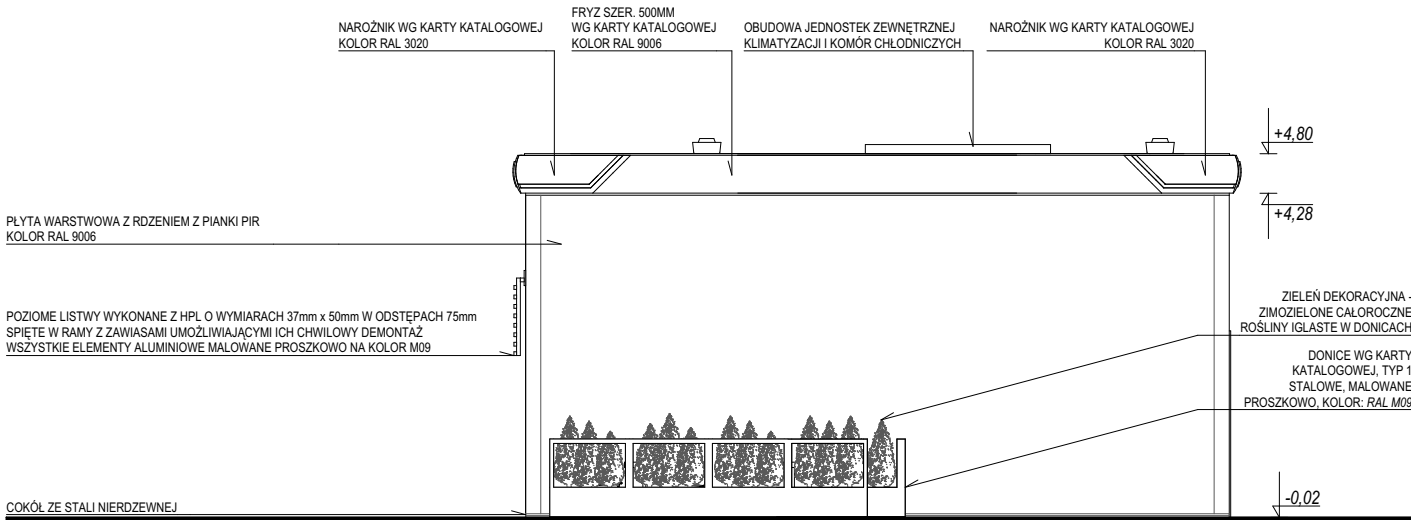

ELEWACJA WSCHODNIA

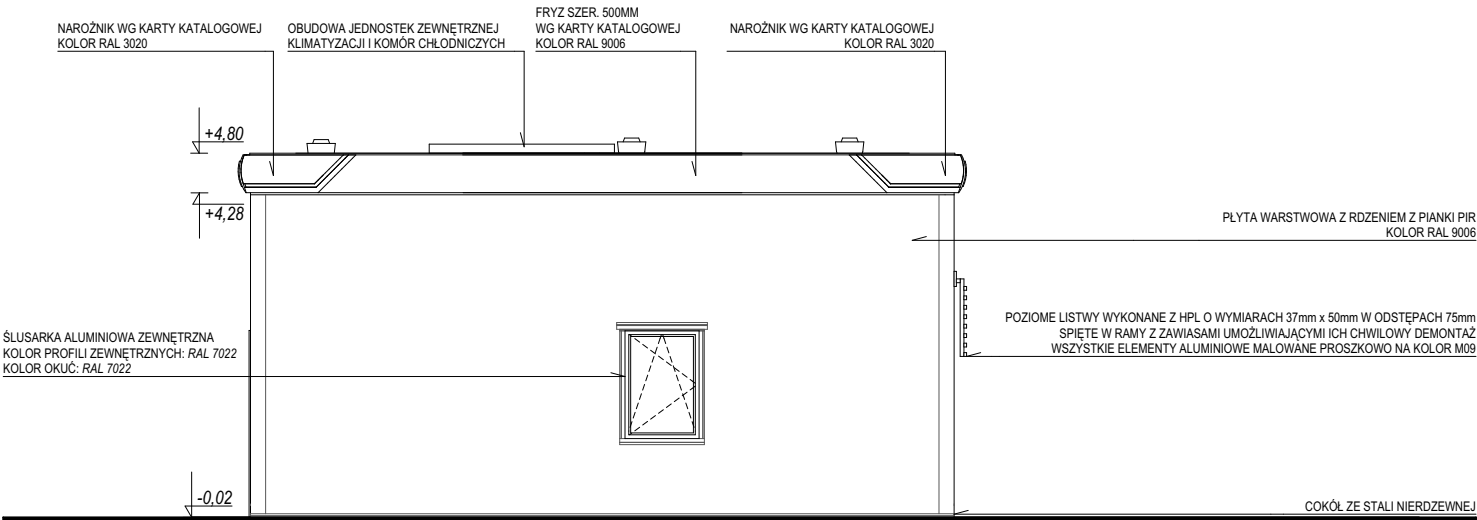

ELEWACJA POŁUDNIOWA

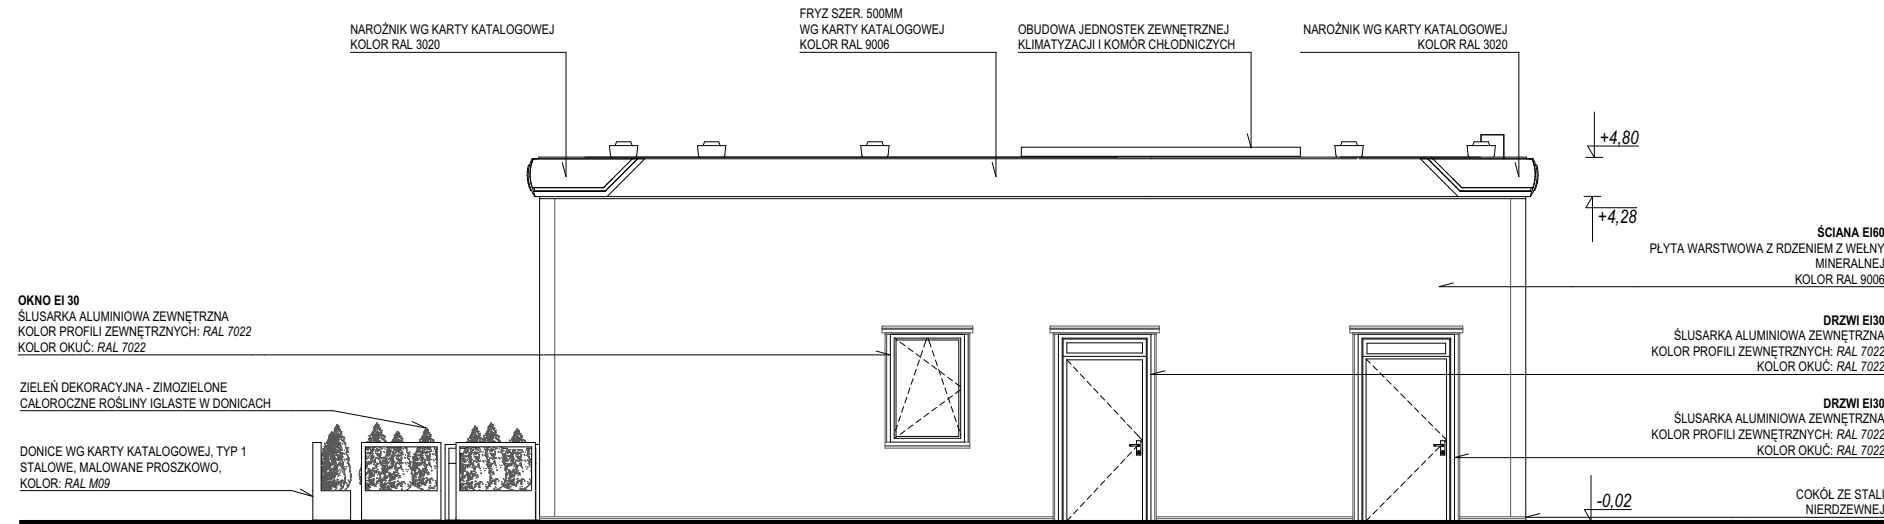

Zamierzenie budowlane		
Budowa stacji paliw płynnych i LPG wraz z infrastrukturą techniczną na działce nr ewid. 403 obr. 0001 położonej przy ul. Opolskiej 3 w Poniatowej		
Adres inwestycji		
jednostka ewidencyjna: 061206_4.0001.403 obręb ewidencyjny: 0001_Poniatowa działka nr ewid. 403		
Projektant	Nr uprawnień	Podpis
mgr inż. arch. Sławomir Koń	A-131/90	
Sprawdzający	Nr uprawnień	Podpis
mgr inż. arch. Barbara Koń	A-140/01	
Opracował		mgr inż. arch. Monika Postrożna
mgr inż. Piotr Indyk		mgr inż. arch. Karolina Broda
mgr inż. arch. Katarzyna Kulpa		mgr inż. arch. Aleksandra Kras
mgr inż. arch. Jakub Gontarz		mgr inż. arch. Natalia Pierożak
inż. arch. Dominika Chudy		mgr inż. Kacper Wawro
mgr inż. arch. Agata Tur		mgr inż. arch. Paweł Klaja
mgr inż. arch. Katarzyna Skoczylas		mgr inż. arch. Patrycja Moździerz
Tytuł rysunku:		
ELEWACJE		
Skala: 1:100	Data: 07.01.2026	Rys. nr: PT.A.06