


PRZEKRÓJ A-A

skala 1:50

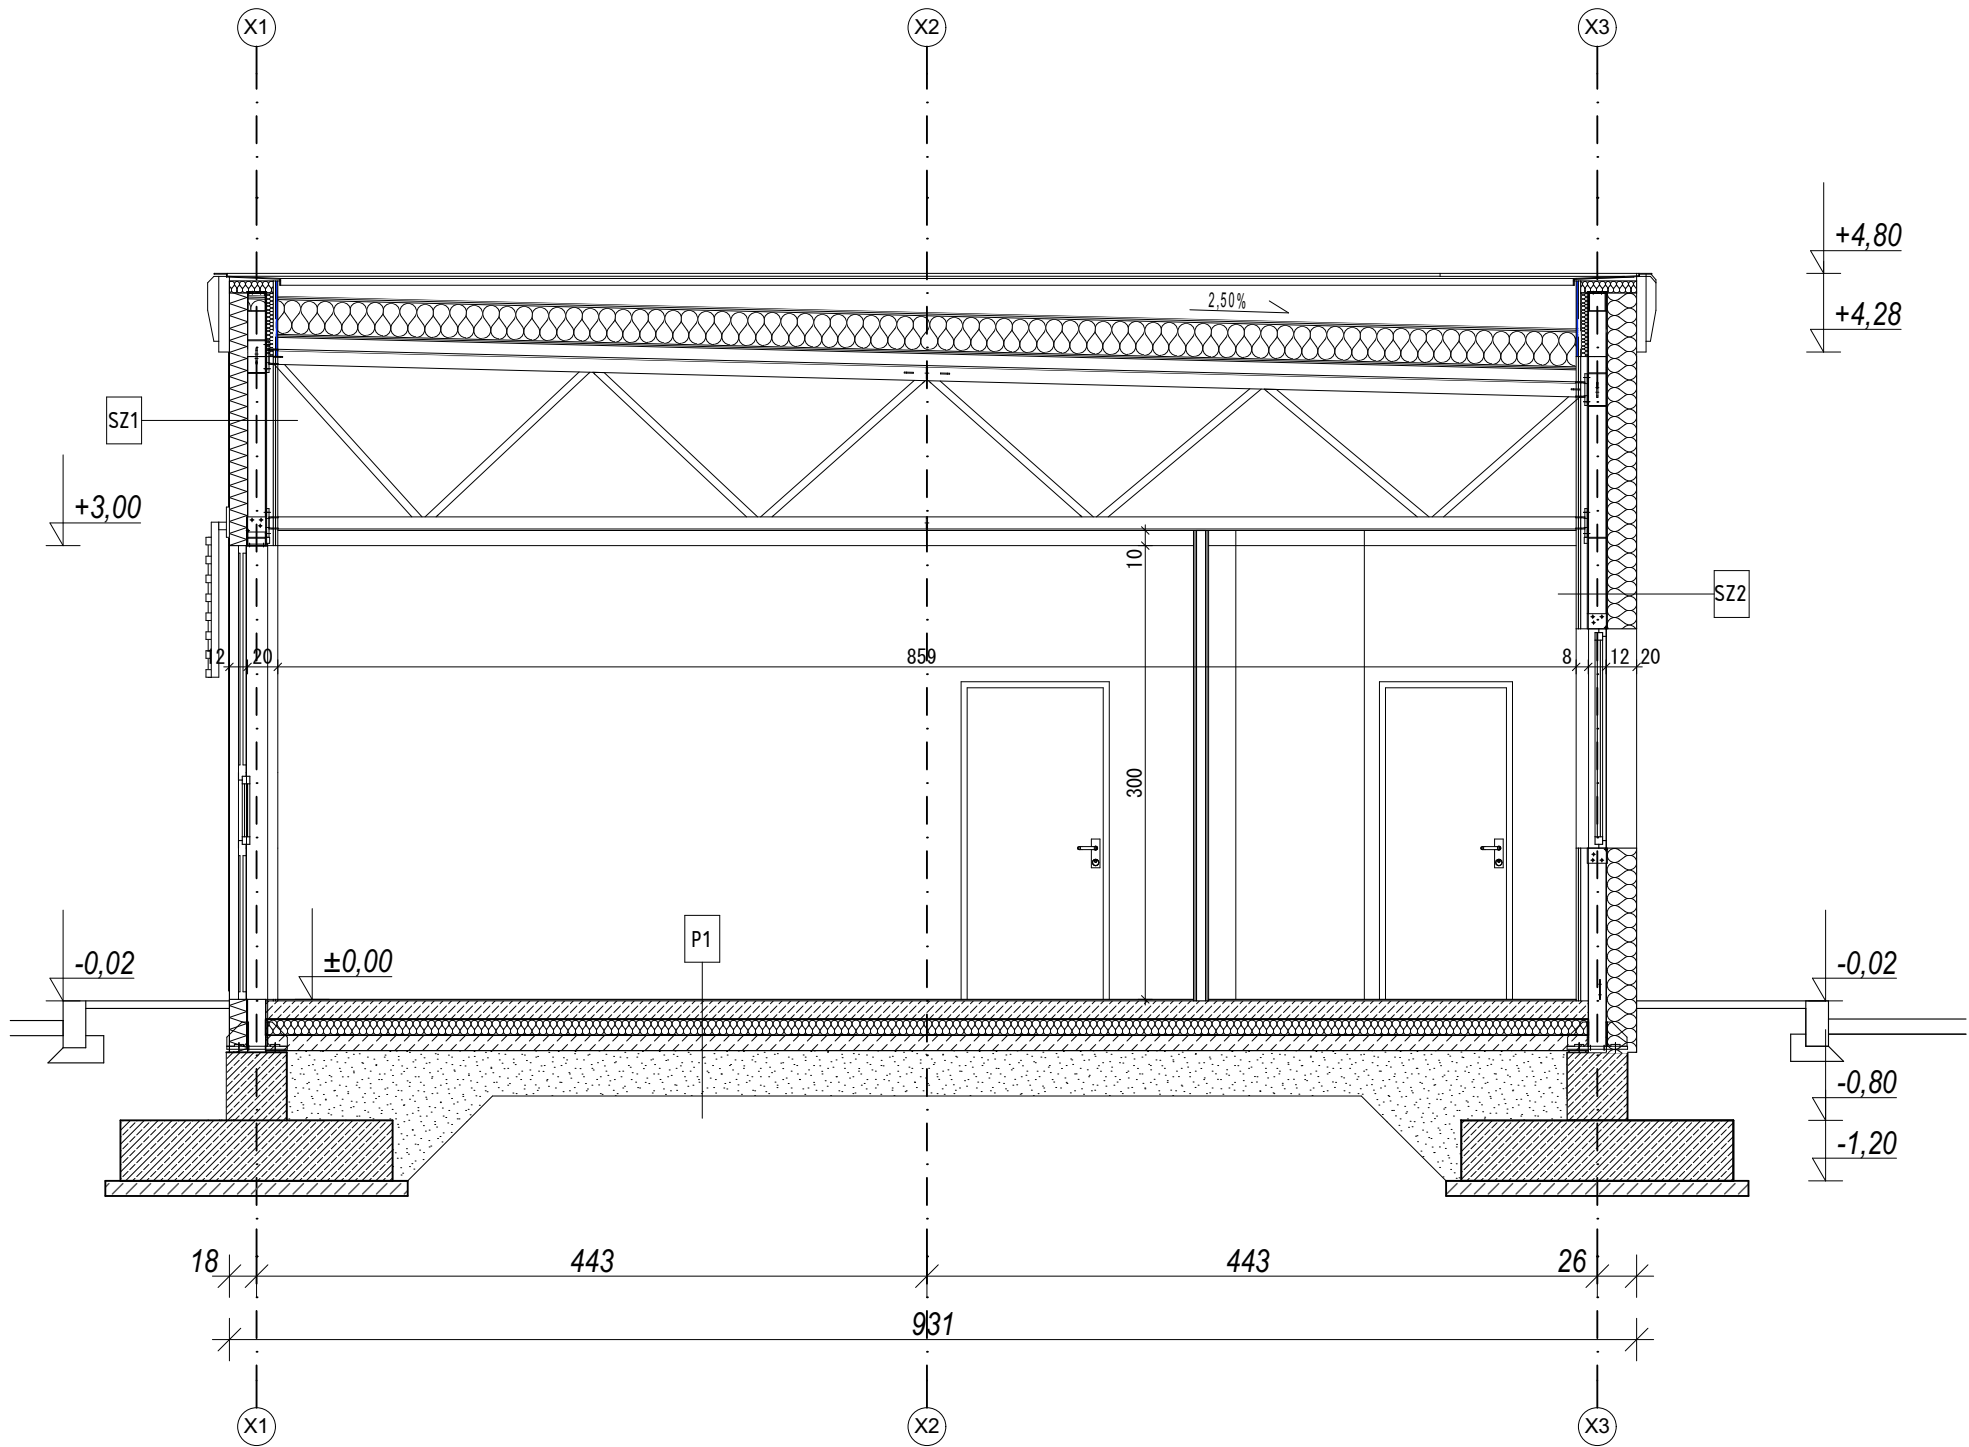

P1 - PODŁOGA NA GRUNCIE

PŁYTKI GRES. 60x60cm NA KLEJU	1,0 cm
WYLEWKA CEMENTOWA	12,0 cm
FOLIA PE x 2	min. 0,2 cm
PŁYTY STYROPIAN. EPS-100 PODŁOGA $\lambda_{min}=0,036$	10,0 cm
PAPAASFALTOWA PODKŁADOWA KLEJONA x 2	
PODBUDOWA BETONOWA B10	10,0 cm
PODSYPKA PIASKOWA STABILIZOWANA	30,0 cm

SZ1- ŚCIANA ZEWNĘTRZNA

PŁYTA WARSTWOWA WYP. PIANKĄ PU	12 cm
PROFIL STAŁOWY CU/CW50	5.0 cm
PŁYTA GKBI 2x12.5mm do wysokości 3.10m	2.5 cm
WYKOŃCZENIE PŁYTKI LUB MAŁOWANIE	

SZ2- ŚCIANA ZEWNĘTRZNA - EI60

PŁYTA WARSTWOWA WYP. WEŁNĄ MINERALNĄ	20 cm
PROFIL STAŁOWY CU/CW50	5.0 cm
PŁYTA GKBI 2x12.5mm do wysokości 3.10m	2.5 cm
WYKOŃCZENIE PŁYTKI LUB MAŁOWANIE	

Zamierzenie budowlane		
Budowa stacji paliw płynnych i LPG wraz z infrastrukturą techniczną na działce nr ewid. 403 obr. 0001 położonej przy ul. Opolskiej 3 w Poniatowej		
Adres inwestycji		
jednostka ewidencyjna: 061206_4.0001.403 obręb ewidencyjny: 0001_Poniatowa działka nr ewid. 403		
Projektant	Nr uprawnień	Podpis
mgr inż. arch. Sławomir Koń	A-131/90	
Sprawdzający	Nr uprawnień	Podpis
mgr inż. arch. Barbara Koń	A-140/01	
Opracował	mgr inż. arch. Monika Postrożna	
mgr inż. Piotr Indyk	mgr inż. arch. Karolina Broda	
mgr inż. arch. Katarzyna Kulpa	mgr inż. arch. Aleksandra Kras	
mgr inż. arch. Jakub Gontarz	mgr inż. arch. Natalia Pieróżak	
inż. arch. Dominika Chudy	mgr inż. Kacper Wawro	
mgr inż. arch. Agata Tur	mgr inż. arch. Paweł Klaja	
mgr inż. arch. Katarzyna Skoczylas	mgr inż. arch. Patrycja Możdziej	

Tytuł rysunku: PRZEKRÓJ A-A		
Skala: 1:50	Data: 07.01.2026	Rys. nr: PT.A.04