




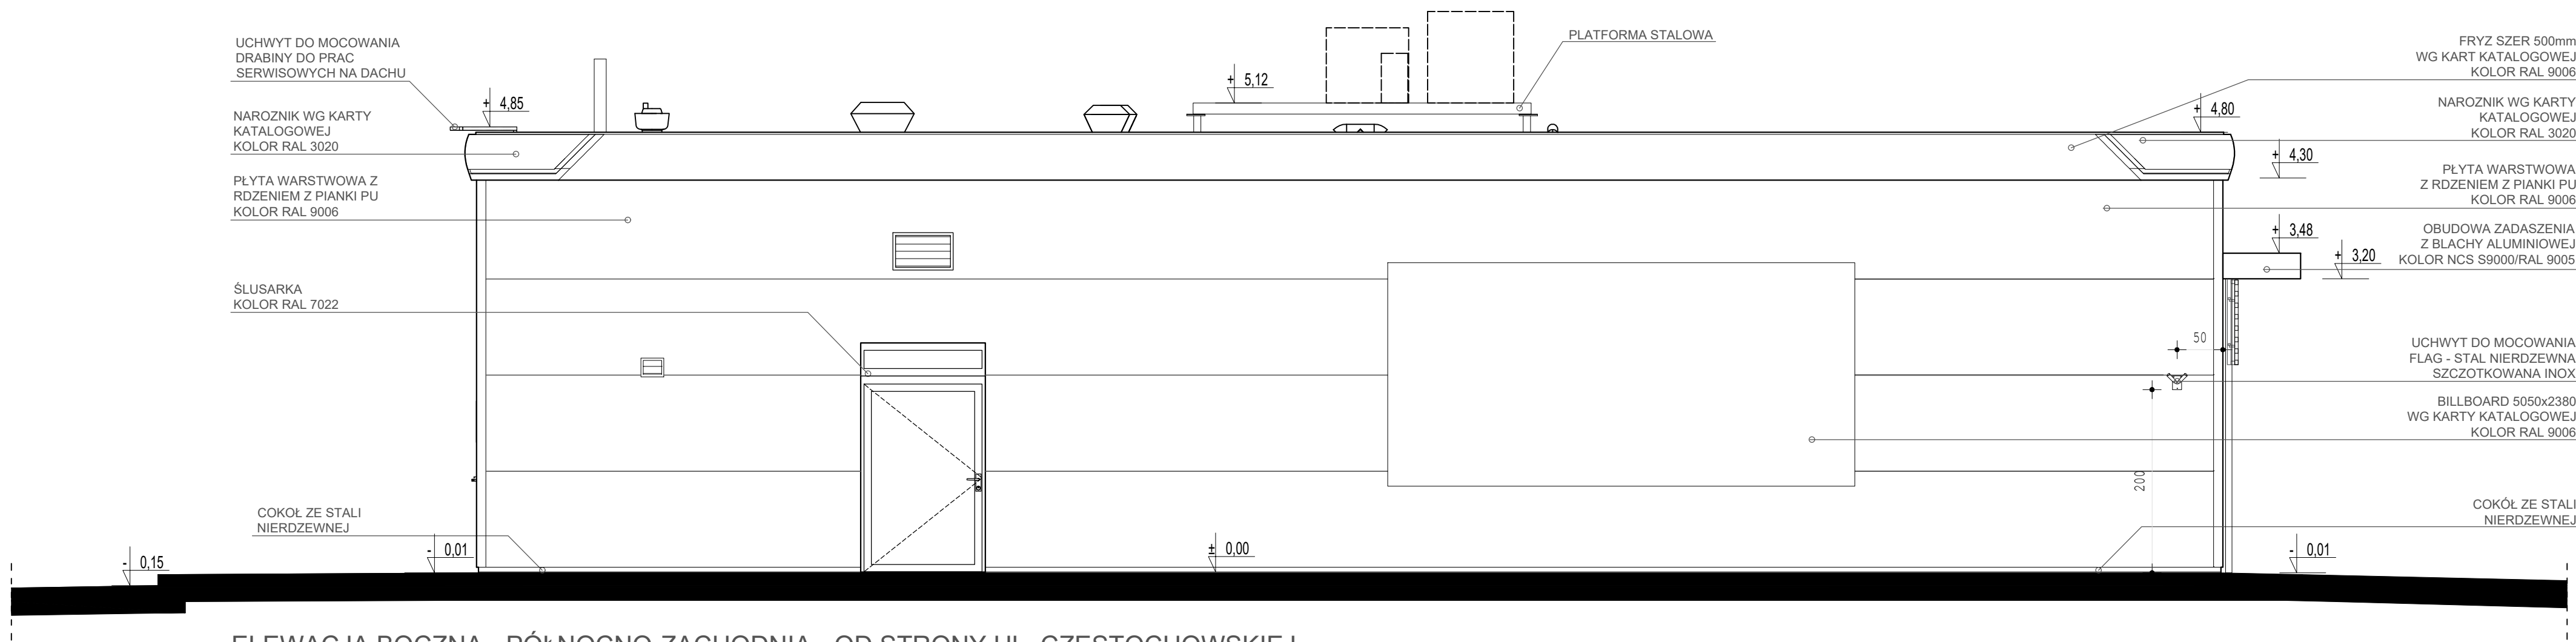


ELEWACJA BOCZNA - PÓŁNOCNO-ZACHODNIA - OD STRONY UL. CZĘSTOCHOWSKIEJ

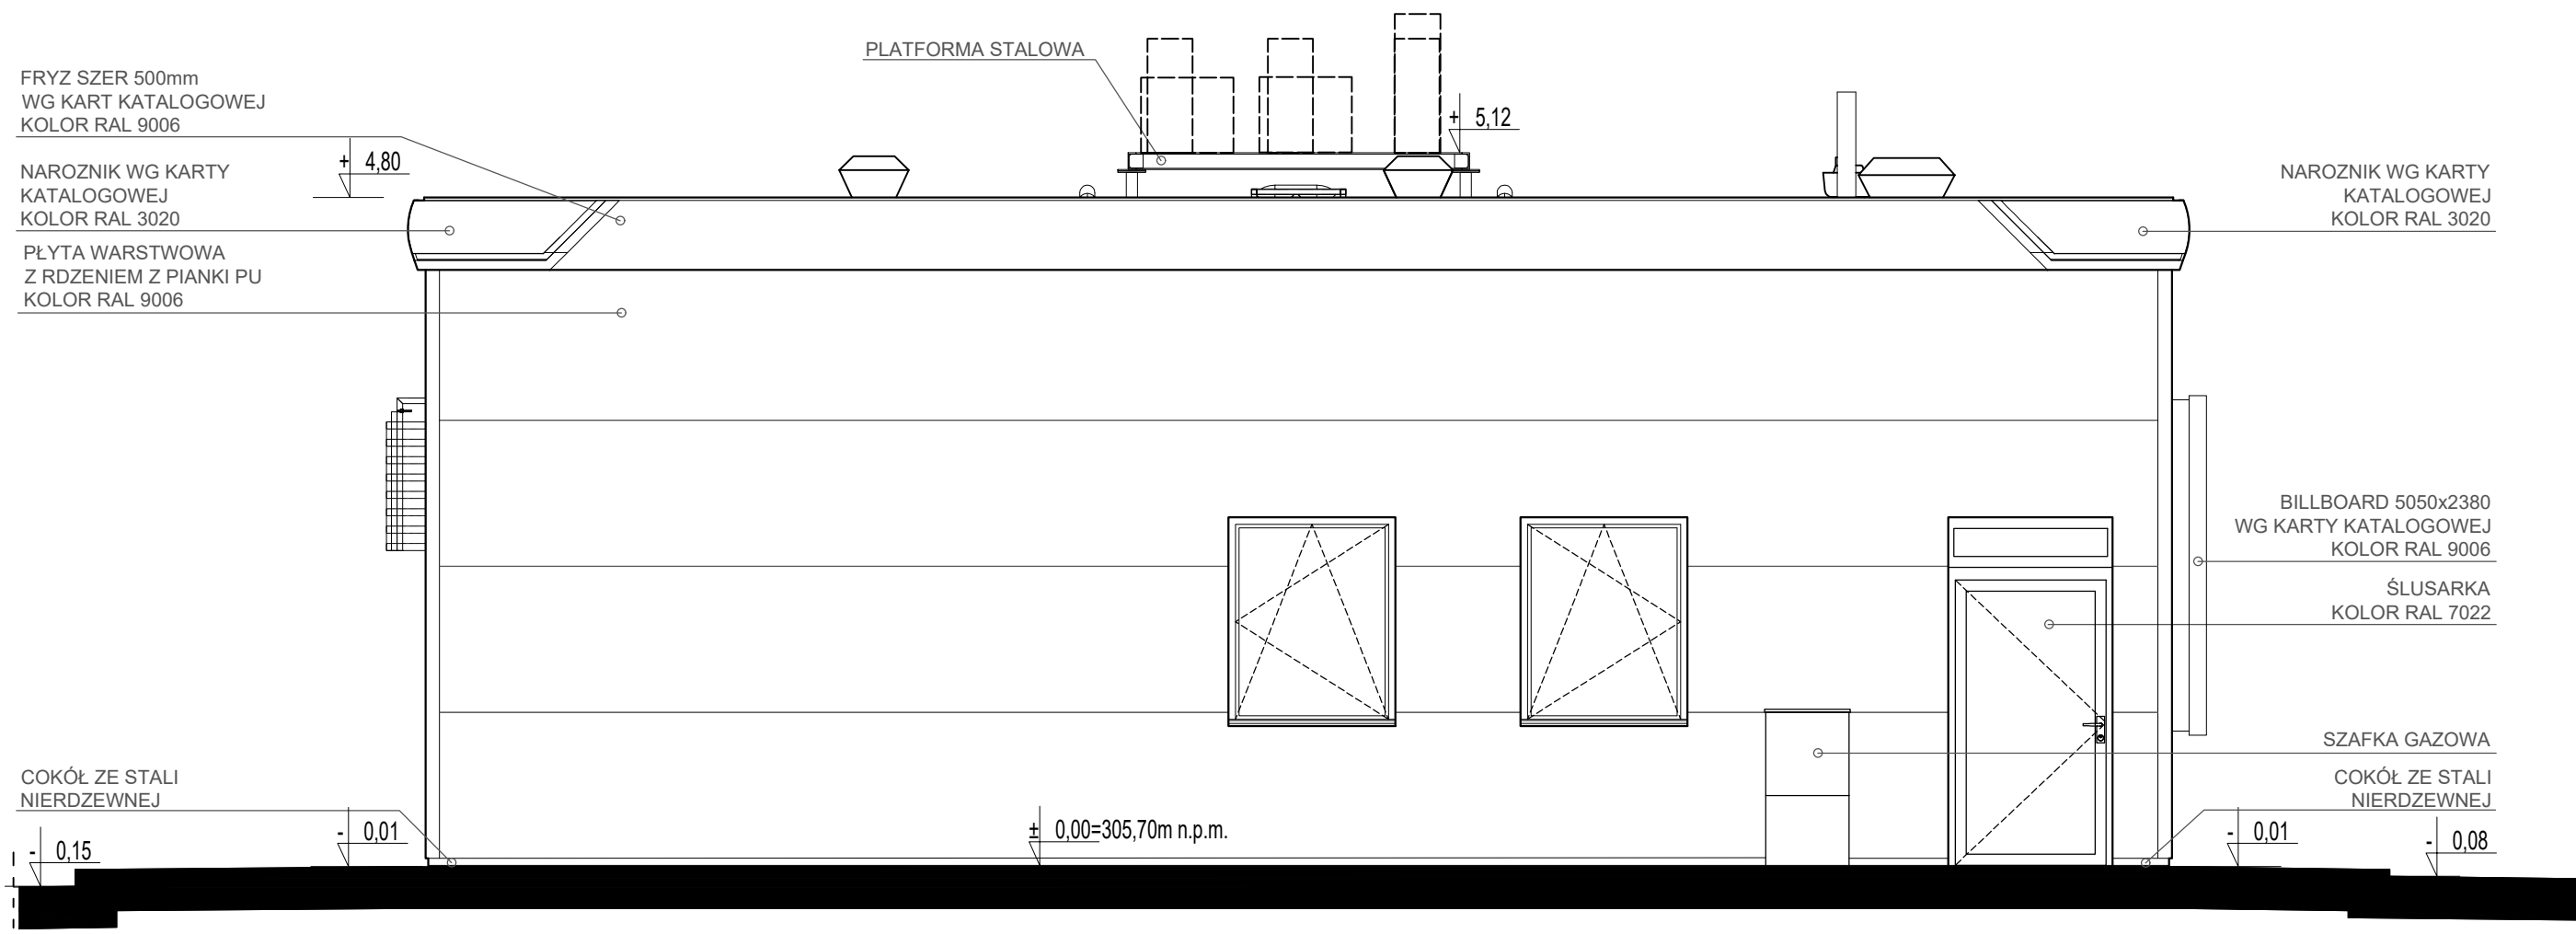

ELEWACJA TYLNA - POŁUDNIOWO-ZACHODNIA - OD STRONY MYJNI AUTOMATYCZNEJ

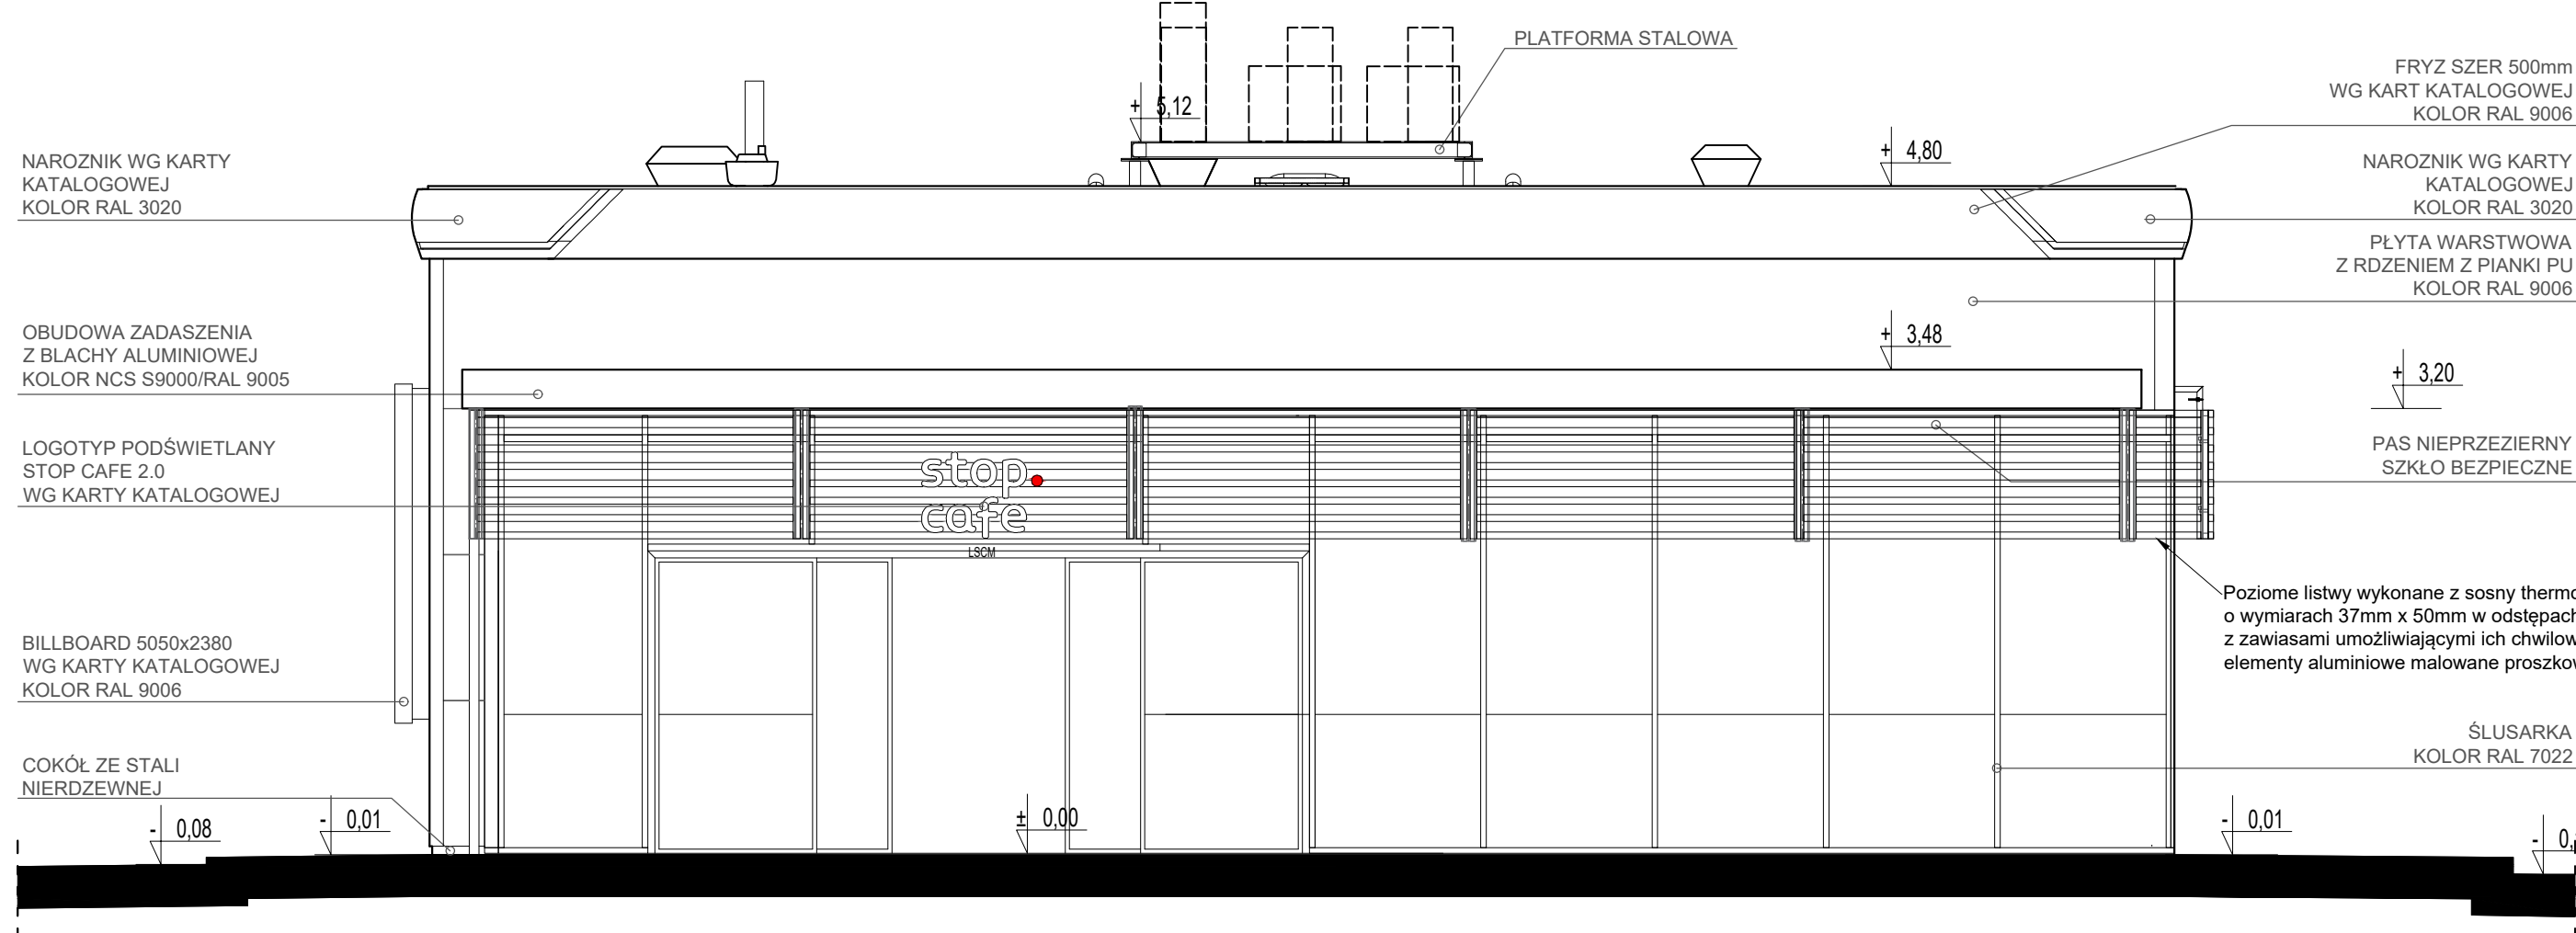

ELEWACJA FRONTOWA - PÓŁNOCNO-WSCHODNIA - OD STRONY UL. ULUBIONEJ

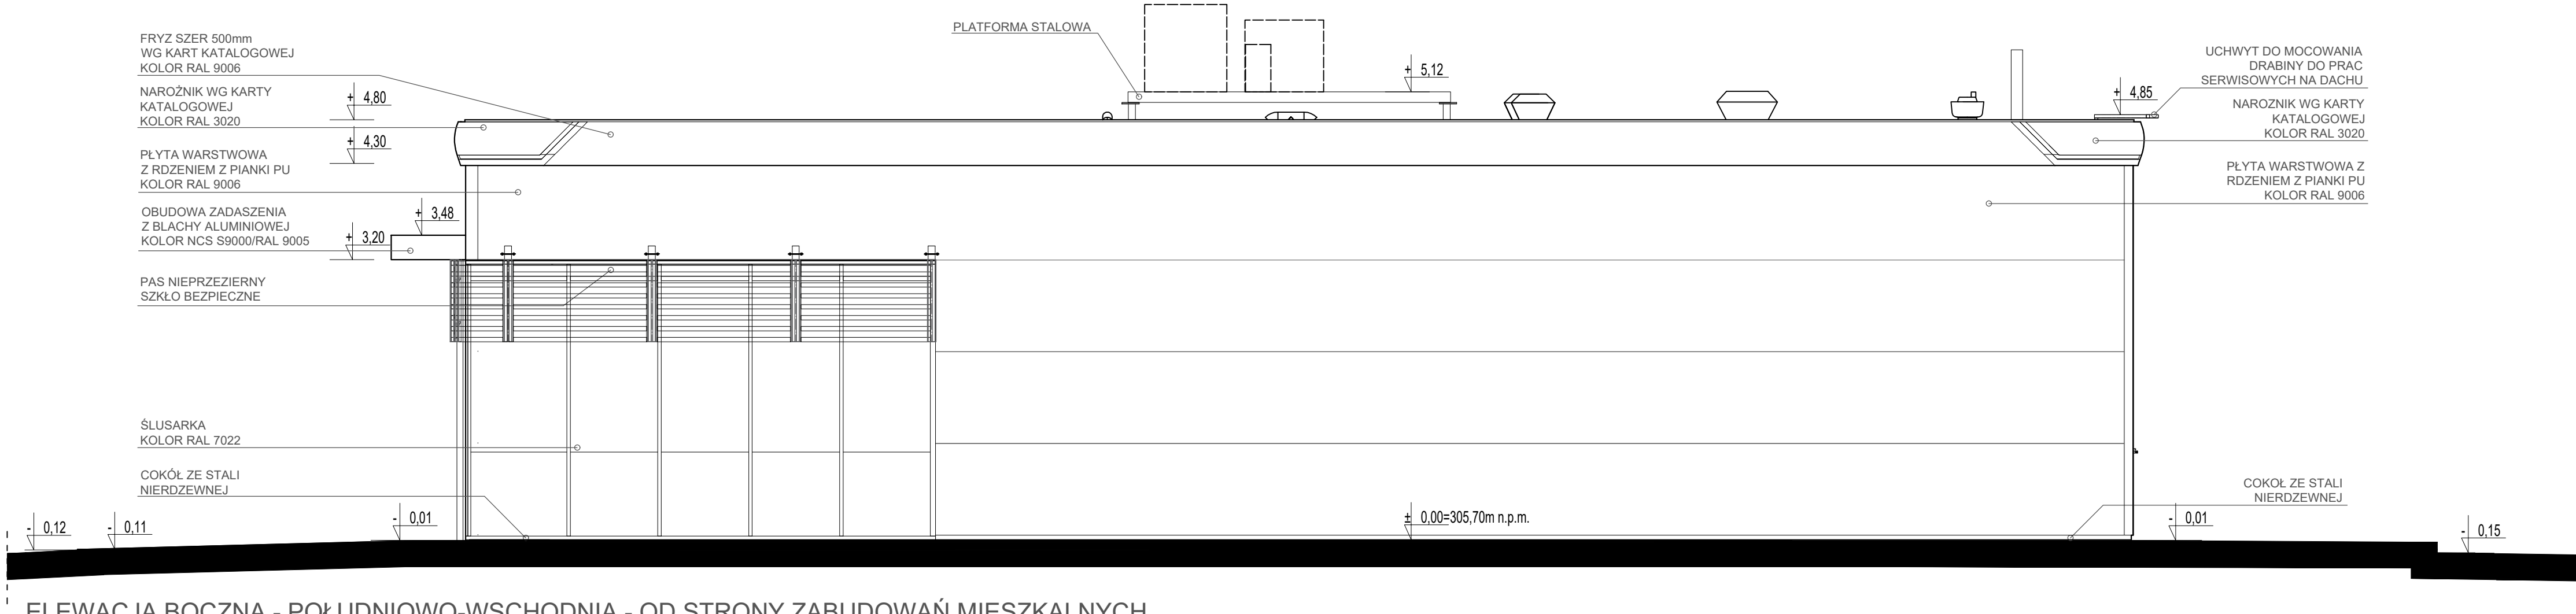

ELEWACJA BOCZNA - POŁUDNIOWO-WSCHODNIA - OD STRONY ZABUDOWAŃ MIESZKALNYCH

NAZWA OBIEKTU BUDOWLANEGO		BUDYNEK STACJI PALIW	
TYTUŁ RYSUNKU		ELEWACJE	
IMIĘ I NAZWISKO PROJEKTANTA	mgr inż. arch. PIOTR KOCIOŁEK	PODPIS PROJEKTANTA	SKALA RYS.
NUMER UPRAWNIEN BUDOWLANYCH	296/90/UW		1:50
DATA SPORZĄDZENIA	CZERWIEC 2025		
ASYSTENT	inż. arch. ZUZANNA POLEK	PODPIS	NUMER RYS.
IMIĘ I NAZWISKO PROJEKTANTA SPRAWDZAJĄCEGO	mgr inż. arch. BOGNA ZGAGACZ-KOCIOŁEK	PODPIS PROJEKTANTA	
NUMER UPRAWNIEN BUDOWLANYCH	187/98/UW	A01	
DATA SPRAWDZENIA	CZERWIEC 2025		