




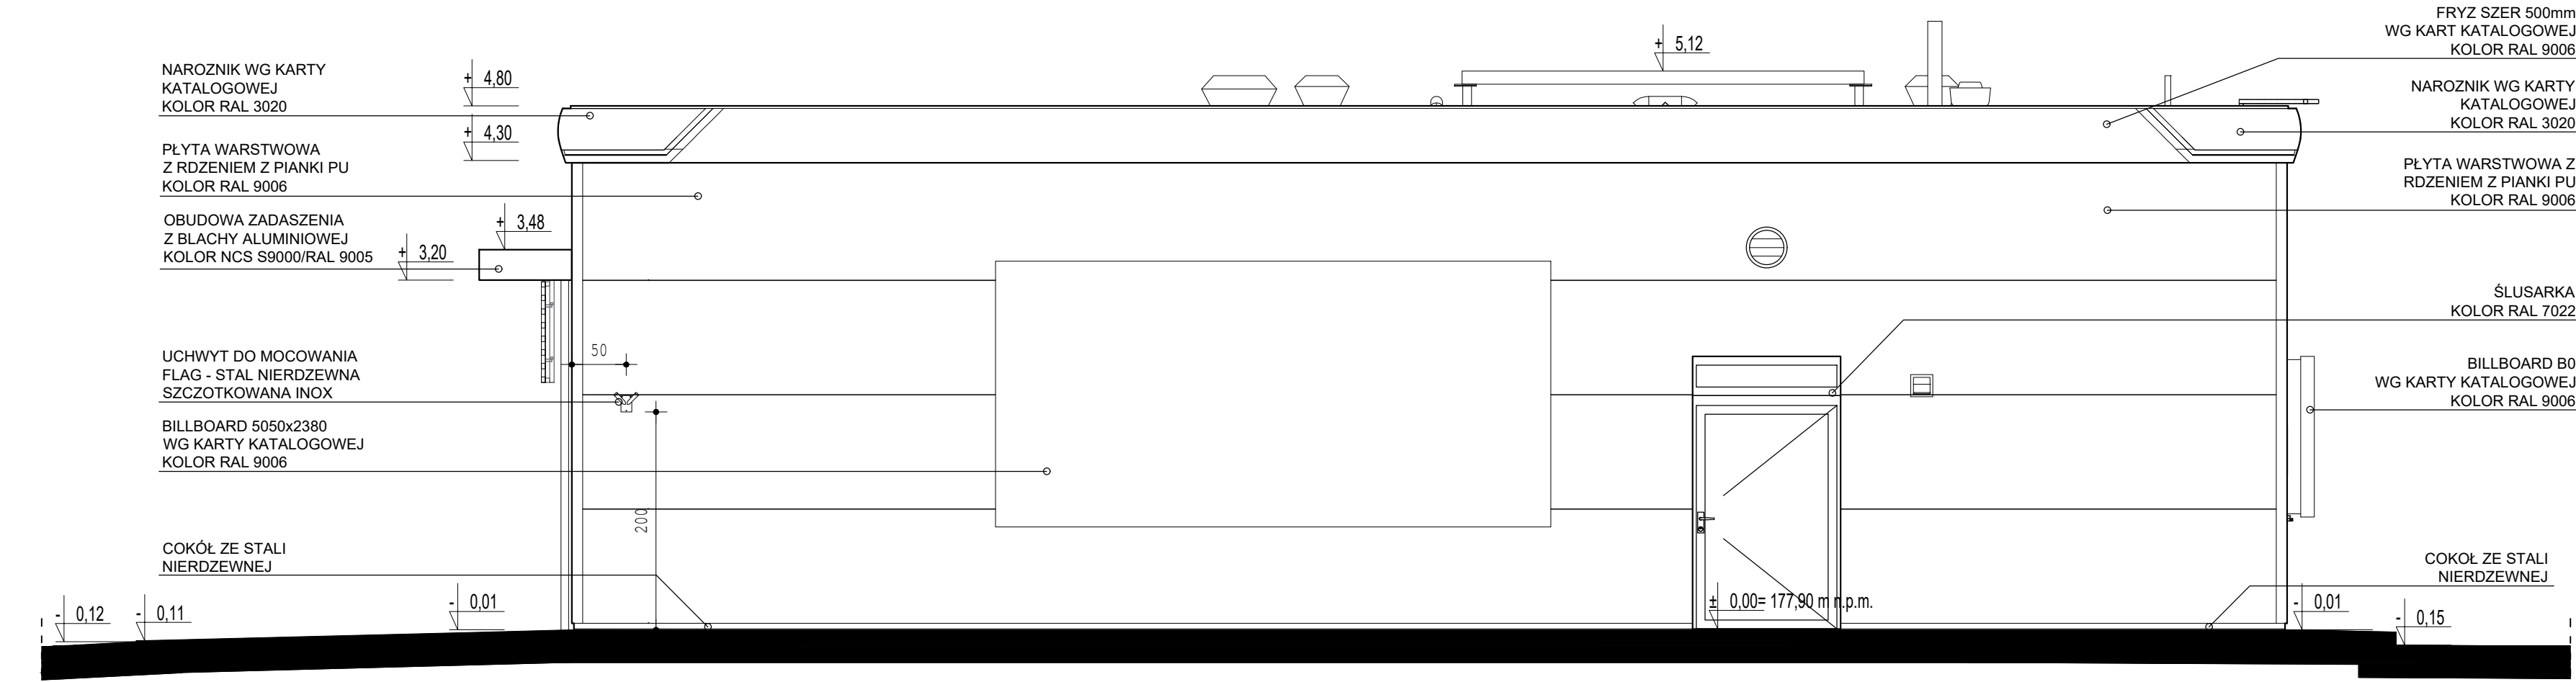


ELEWACJA BOCZNA - PÓLNOCNO-ZACHODNIA

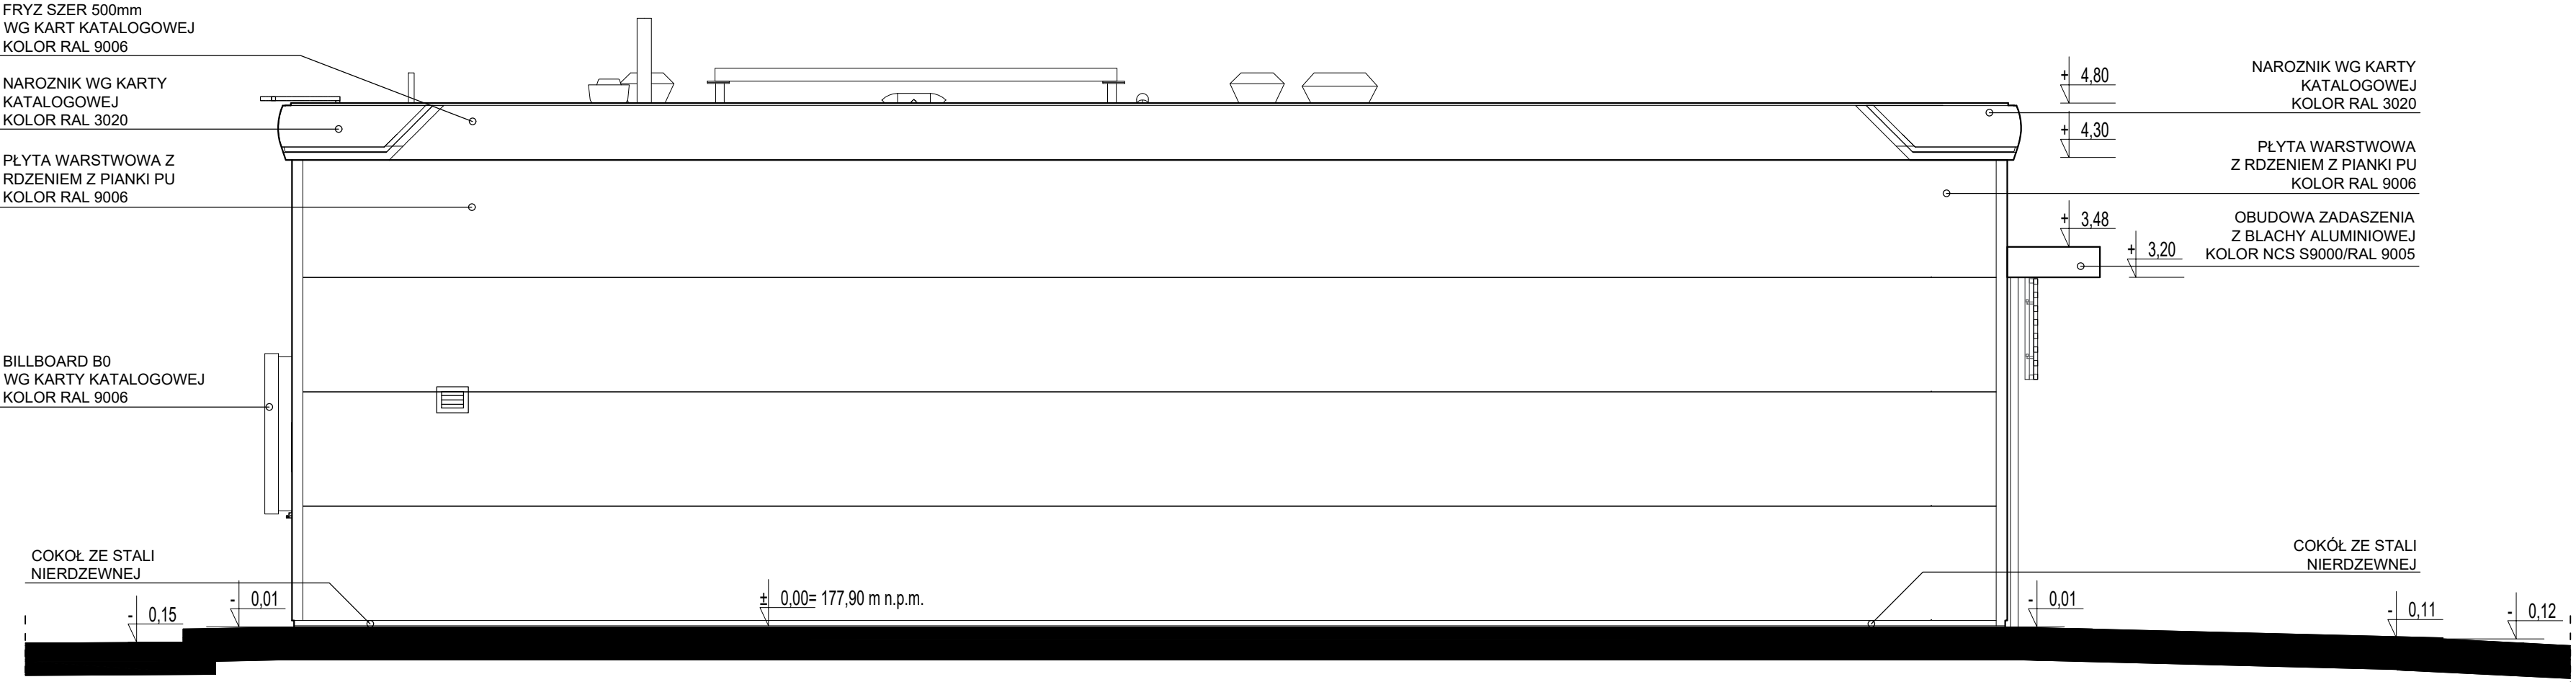

ELEWACJA BOCZNA - POŁUDNIOWO-WSCHODNIA

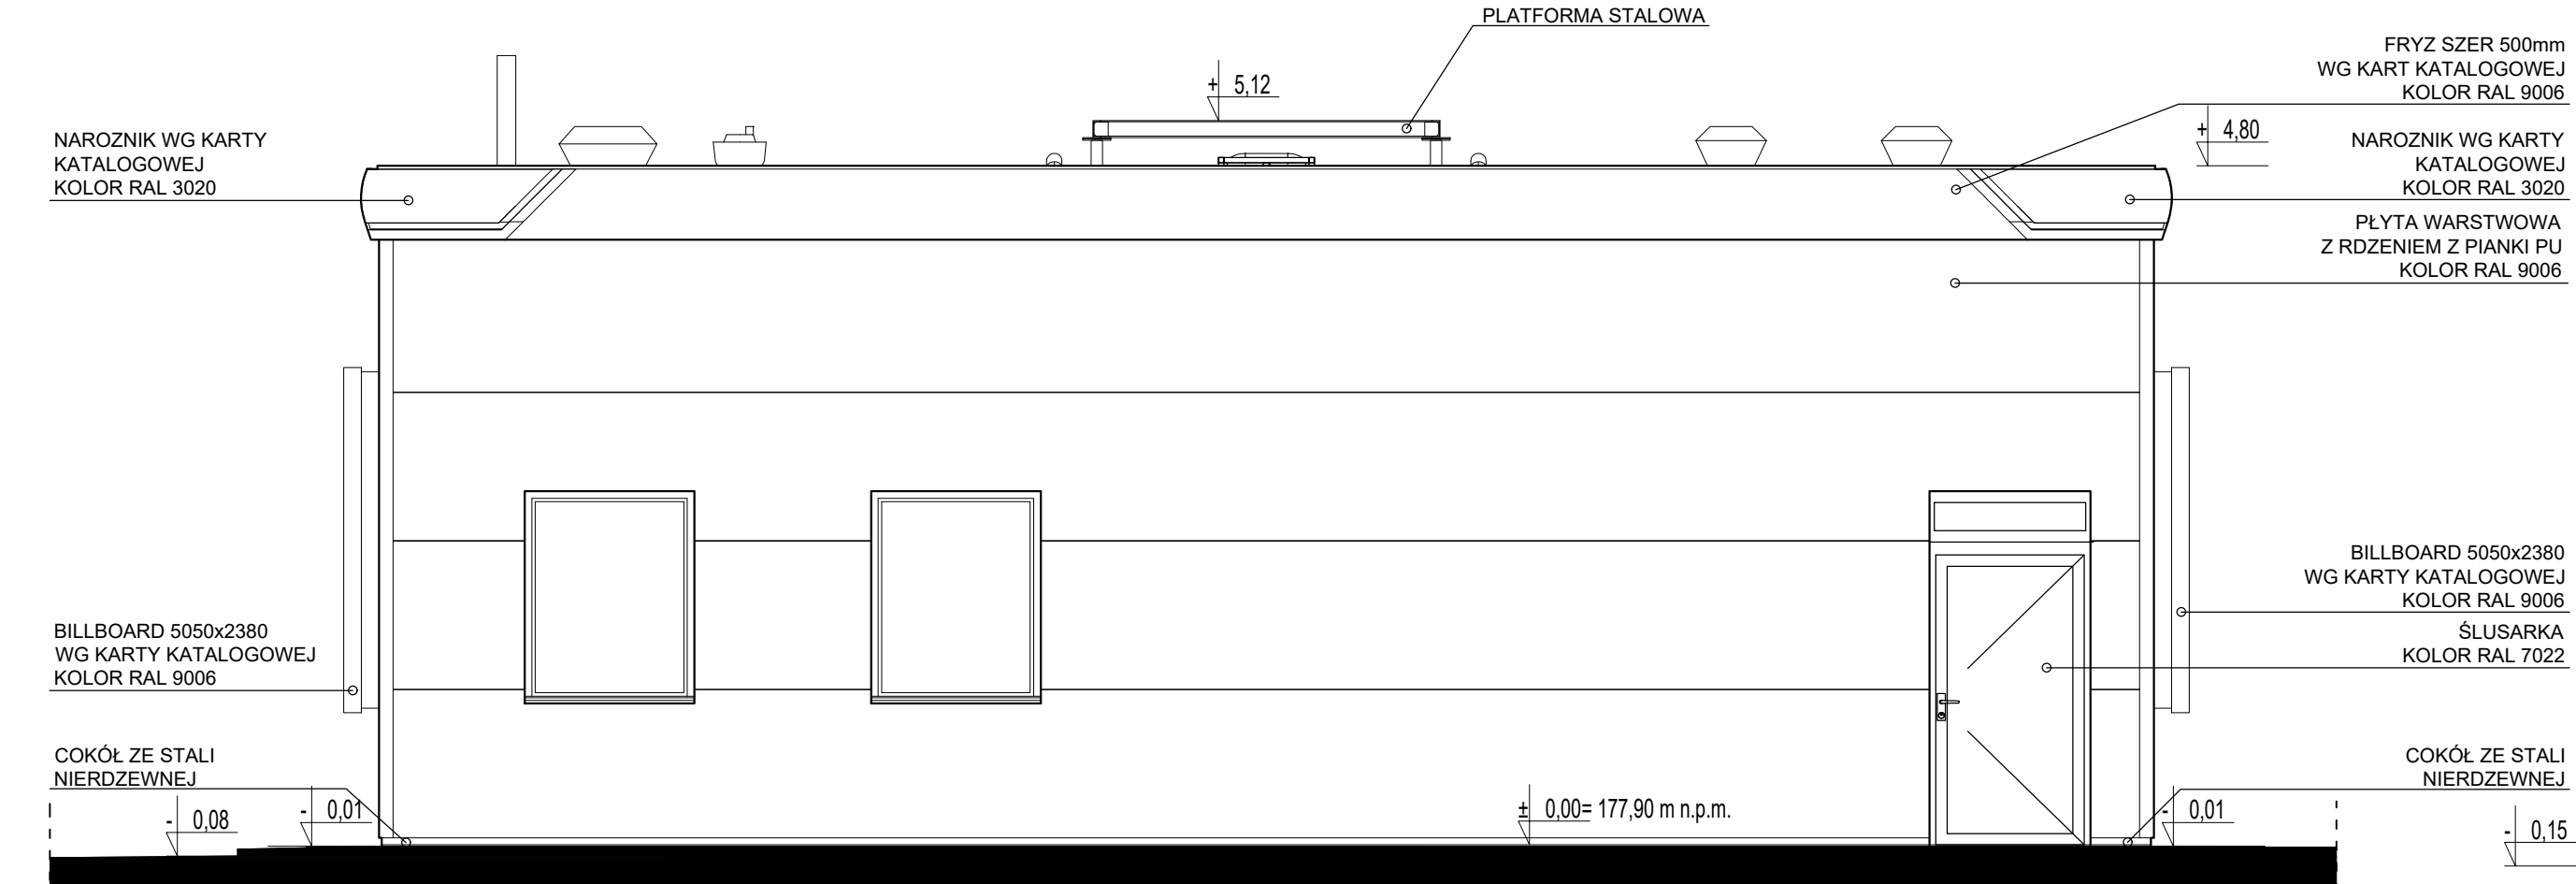

ELEWACJA TYLNA - POŁUDNIOWO-ZACHODNIA

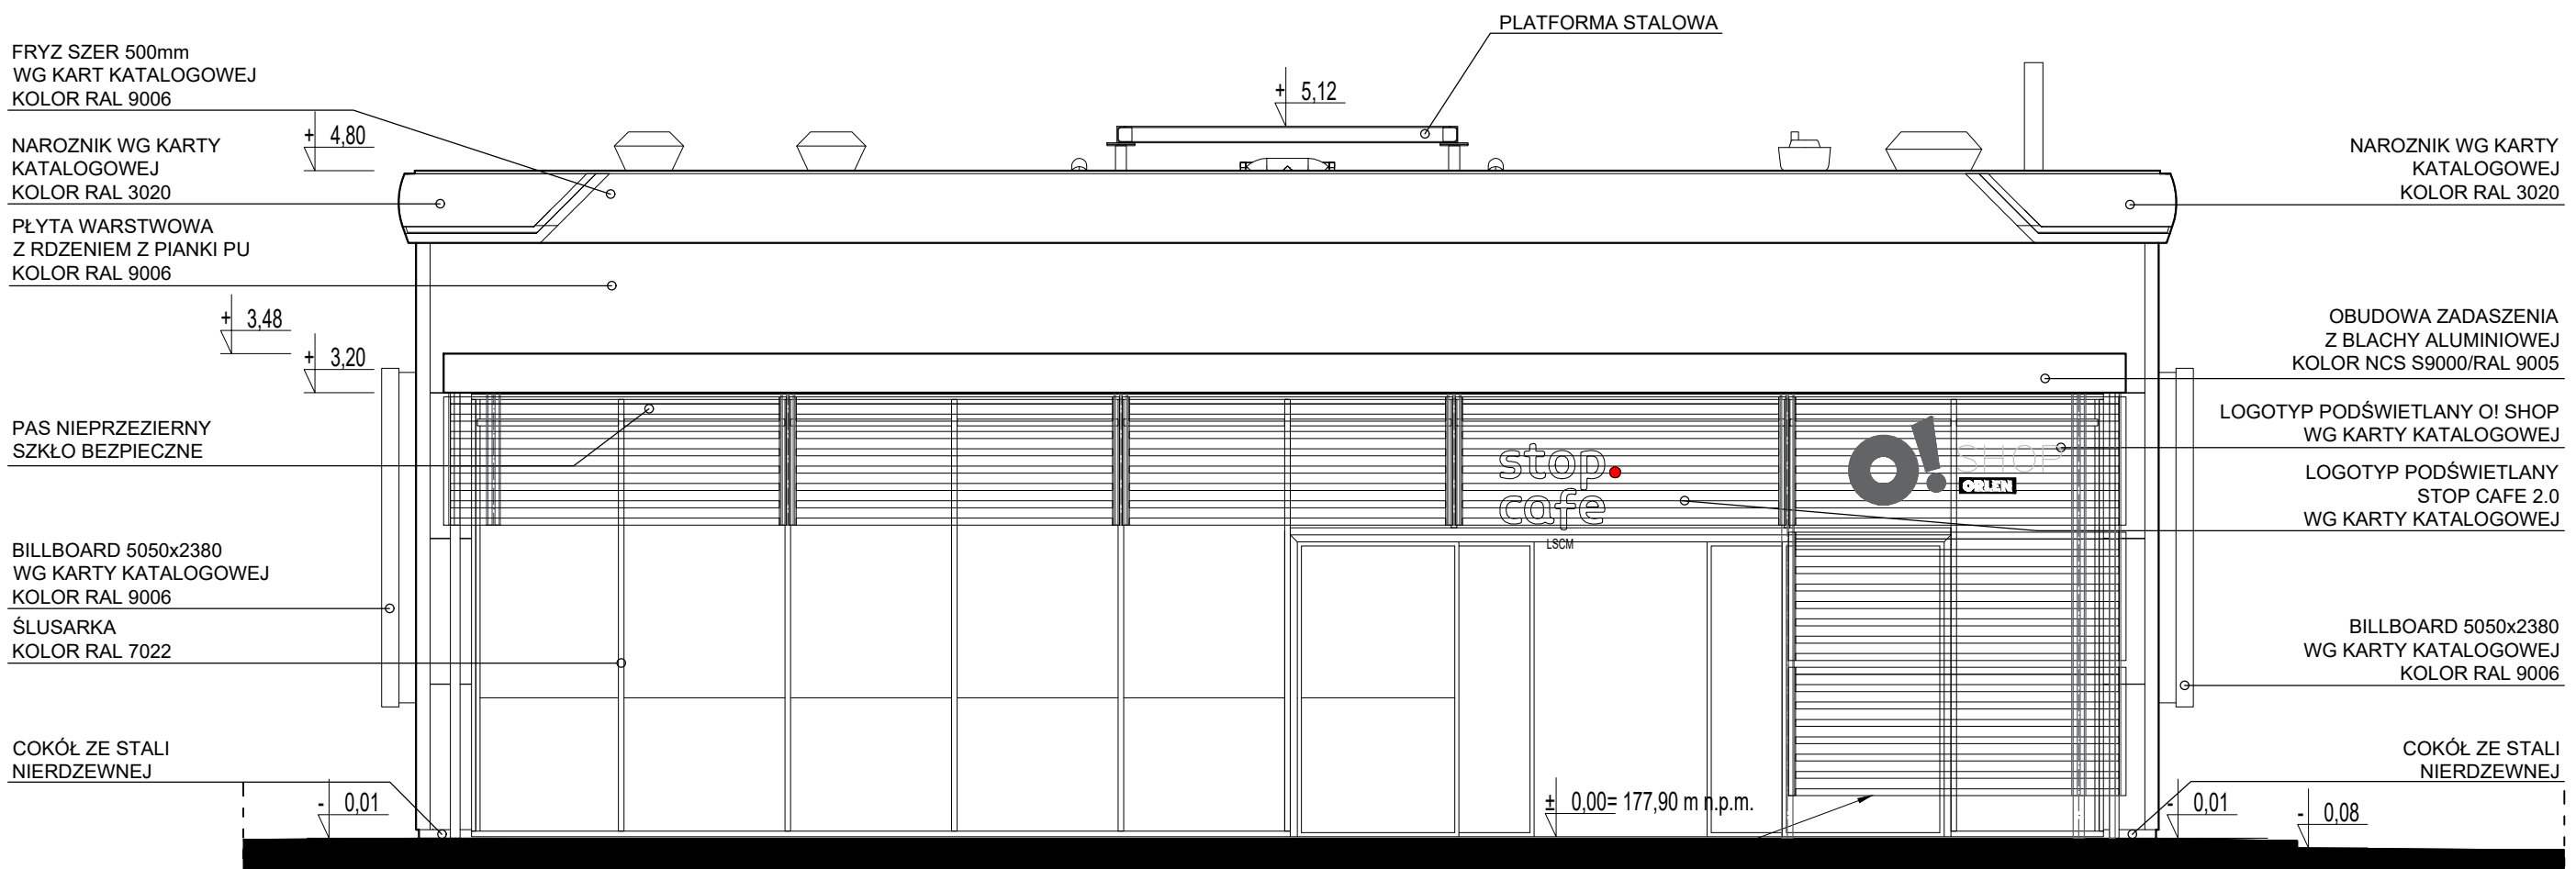

ELEWACJA FRONTOWA - PÓLNOCNO-WSCHODNIA

Poziome listwy wykonane z sosny thermo impregnowanej o wymiarach 37mm x 50mm w odstępach 75mm spięte w ramy z zawiasami umożliwiającymi ich chwilowy demontaż. Wszystkie elementy aluminiowe malowane proszkowo na kolor NCS S 8000N.

NAZWA OBIEKTU BUDOWLANEGO		BUDYNEK STACJI PALIW	
TYTUŁ RYSUNKU		ELEWACJE	
IMIĘ I NAZWISKO PROJEKTANTA	mgr inż. arch. PIOTR KOCIOŁEK	PODPIS PROJEKTANTA	SKALA RYS.
NUMER UPRAWNIENÍ BUDOWLANYCH	296/90/UW		1:50
DATA SPORZĄDZENIA	KWIECIEŃ 2025		
ASYSTENT	inż. arch. ZUZANNA POLEK	PODPIS	NUMER RYS.
IMIĘ I NAZWISKO PROJEKTANTA SPRAWDZAJĄCEGO	mgr inż. arch. BOGNA ZGAGACZ-KOCIOŁEK	PODPIS PROJEKTANTA	
NUMER UPRAWNIENÍ BUDOWLANYCH	187/98/UW	A01	
DATA SPRAWDZENIA	KWIECIEŃ 2025		