


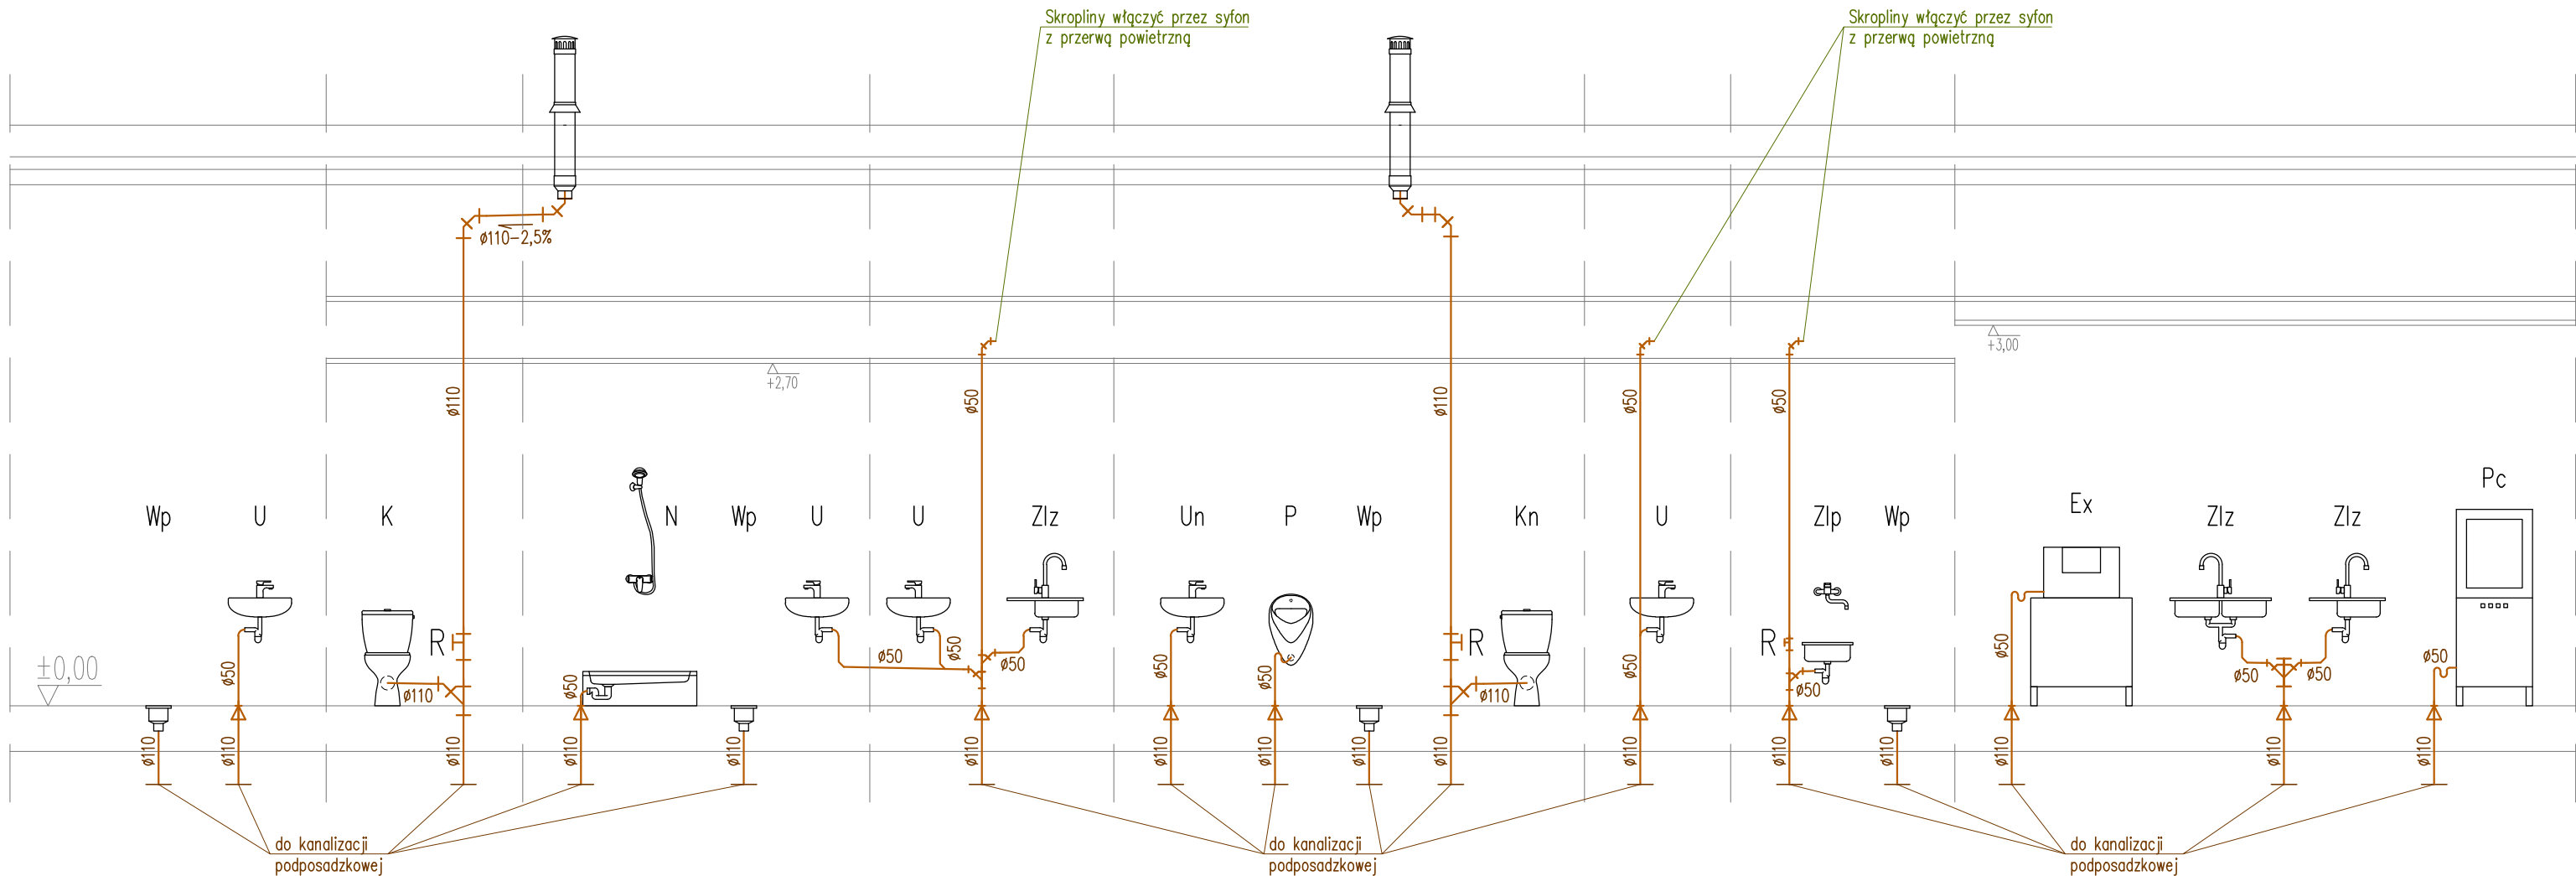

LEGENDA:

	Kanalizacja sanitarna
U	Umywalka
K	Miska ustępowa
Un	Umywalka dla niepełnosprawnych
Kn	Miska ustępowa dla niepełnosprawnych
N	Natrysk
Zlz	Zlewozmywak
Zlp	Zlew porządkowy
Ex	Ekspres kawowy
Pc	Piec konwekcyjno-parowy
Wp	Wpust podłogowy
R	Rewizja szczelna

UWAGI:

- Uwagi i opisy zamieszczone w części rysunkowej i opisowej projektu stanowią integralną część niniejszego opracowania.
- Wszelkie prace wykonać zgodnie ze sztuką budowlaną i obowiązującymi przepisami.
- Przed przystąpieniem do realizacji należy zapoznać się pozostałymi projektami instalacyjnymi, oraz sprawdzić wymiary i rzędne z natury. Wszelkie rozbieżności zgłosić projektantowi celem dokonania korekty rozwiązania projektowego.
- Wszystkie rozwiązania technologiczne i materiałowe powinny posiadać odpowiednie certyfikaty i atesty oraz powinny być wykonywane ściśle wg instrukcji producenta.
- Przepusty instalacyjne w elementach oddzielenia przeciwpożarowego powinny mieć klasę odporności ogniowej EI wymaganą dla tych elementów.
- Przewody kanalizacji sanitarnej wykonać z rur PVC.
- Podejścia kanalizacji do przyborów prowadzić ze spadkiem 2%.
- Należy zainstalować czyszczaki rewizyjne szczelne u podstawy pionów kanalizacyjnych, na wys. ok. 0,5m nad posadzką.
- Przewody prowadzić nad sufitem podwieszonym, w ściankach GK i w bruzdach w ścianach.
- Przewody mocować do konstrukcji stropów lub ścian przy pomocy zawiesi systemowych, w rozstawach zgodnie z wytycznymi producenta.

11. Średnice podejść instalacji do pojedynczych przyborów:
- umywalka – wz–wc–DN15, ks–ø50,
 - zlewozmywak – wz–wc–DN15, ks–ø50,
 - zlew porządkowy – wz–wc–DN15, ks–ø50,
 - natrysk – wz–wc–DN15, ks–ø50,
 - miska ustępowa – wz–DN15, ks–ø110,
 - pisuar – wz–DN15, ks–ø50.

ORLEN S.A. ul. Chemików 7, 09-411 Płock		STADIUM:	PT
 AGP1 sp. z o.o. 53-150 Wrocław, ul. Gajowicka 166/5		REWIZJA:	1
TEMAT:	ROZBIÓRKA ISTNIEJĄCEGO ORAZ BUDOWA NOWEGO BUDYNKU STACJI PALIW WRAZ Z OBIEKTAMI I INFRASTRUKTURĄ NA TERENIE STACJI PALIW NR 427 ORLEN		DATA REWIZJI: 23.05.2025
ADRES:	ul. Mickiewicza 1, 32-566 Alwernia działka nr 1585, obręb ew. 0001 Alwernia, jednostka ew. 120301_4		DATA OPRACOWANIA: 11.03.2025
NAZWA RYSUNKU:	ROZWINIĘCIE INSTALACJI KANALIZACJI SANITARNEJ		SKALA: 1:50
			NR RYS.: IS6_REW_1
INSTALACJE SANITARNE PROJEKTANT:	mgr inż. Elżbieta Bester uprawnienia nr 324/90/UW specjalność instalacyjno-inżynieryjna w zakresie sieci sanitarnych, uprawnienia nr 116/79/WBPP specjalność instalacje sanitarne		
INSTALACJE SANITARNE SPRAWDZAJĄCY:	mgr inż. Mirosław Obal uprawnienia nr 97/97/UW specjalność instalacyjna w zakresie sieci, instalacji i urządzeń: wodociągowych i kanalizacyjnych, ciepłych, wentylacyjnych i gazowych		