


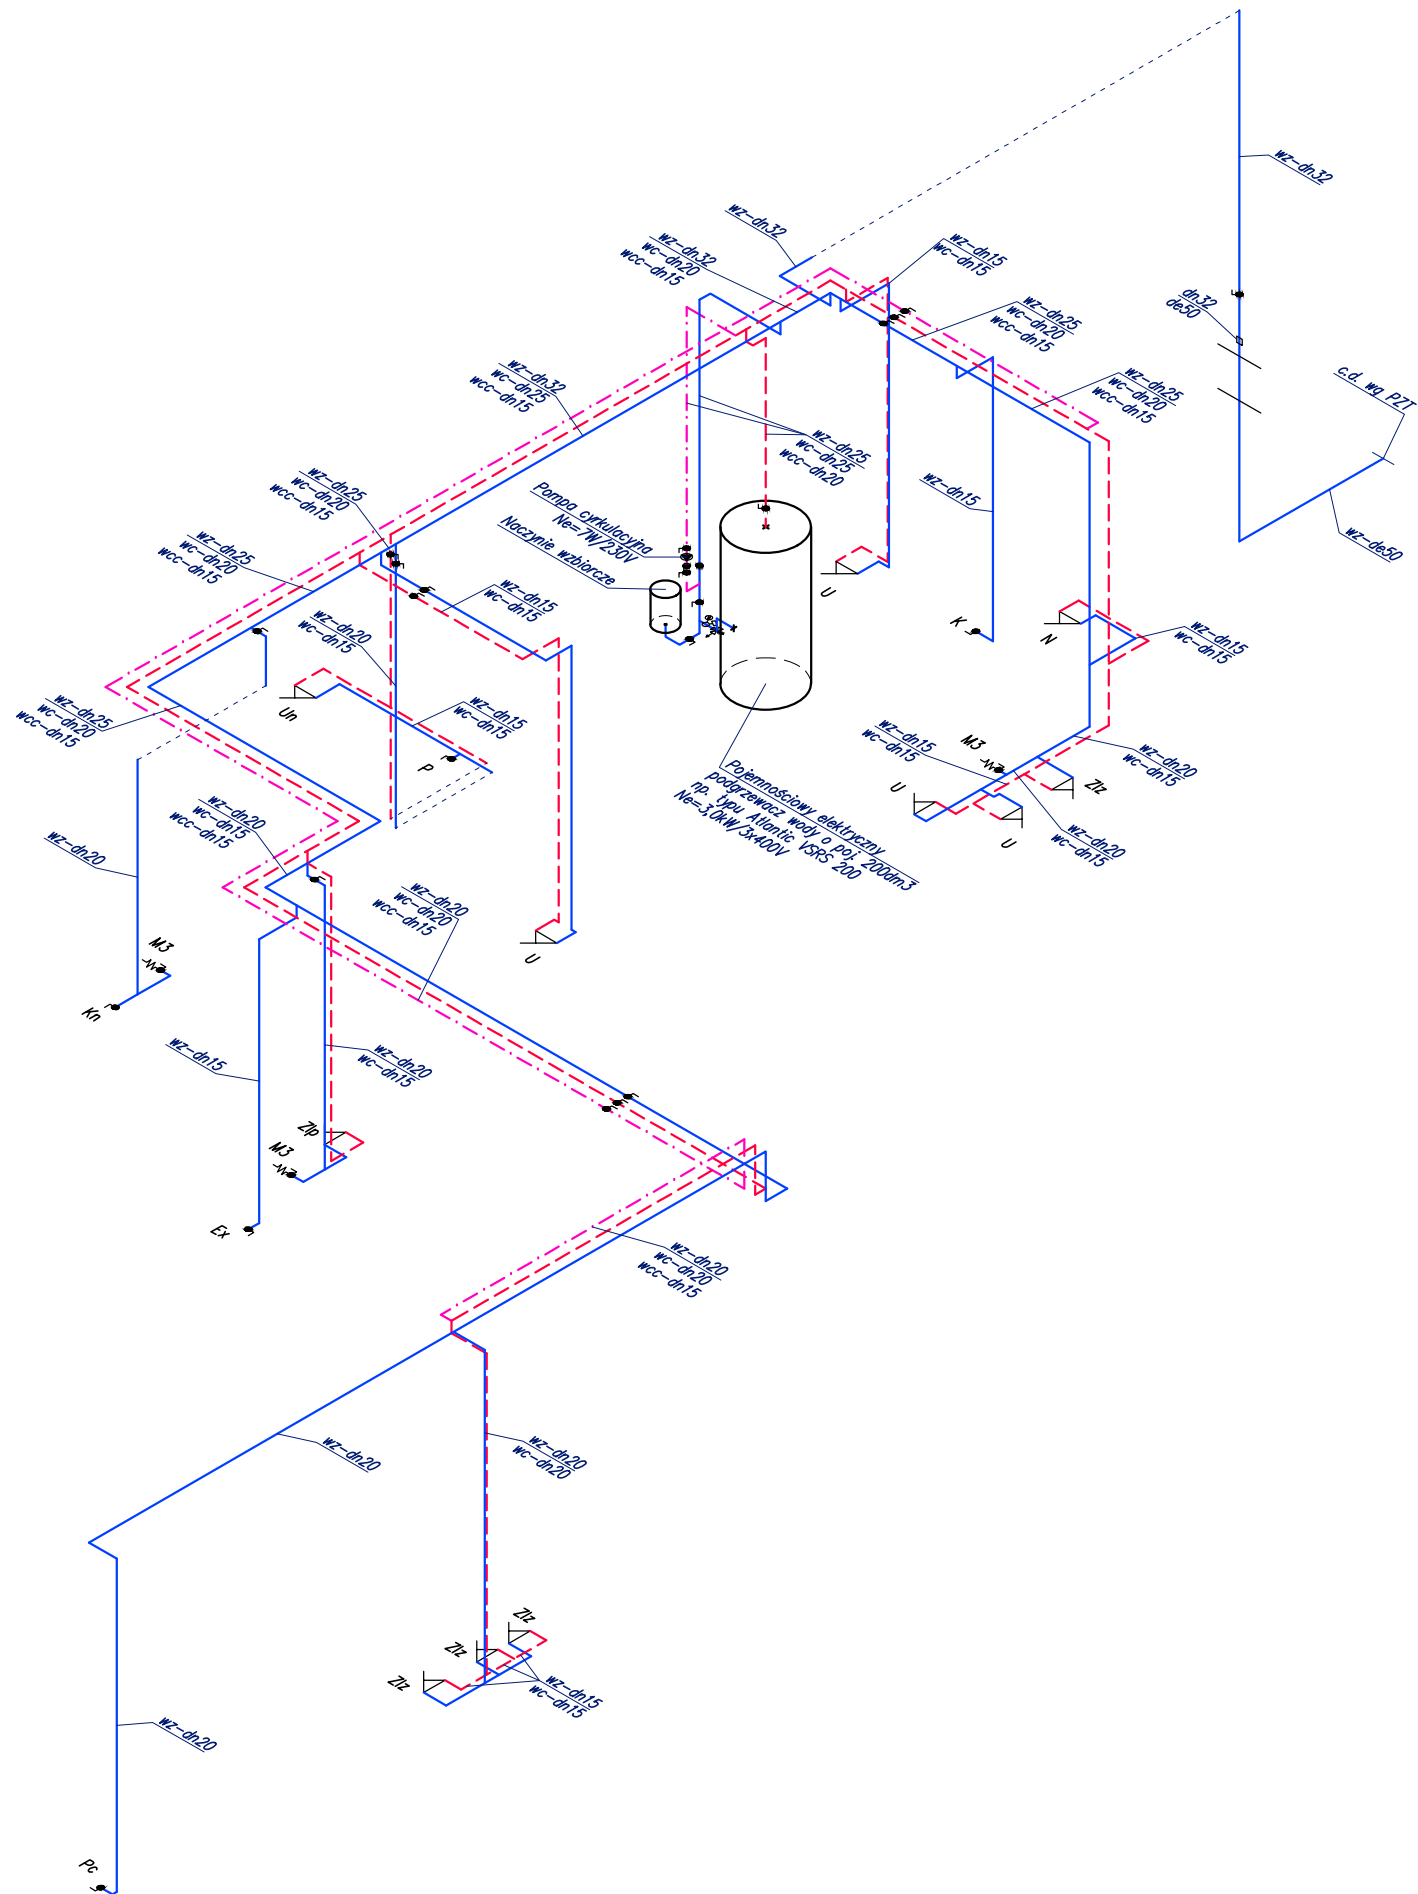

LEGENDA:

- Instalacja wody zimnej
- Instalacja wody ciepłej
- Instalacja wody cyrkulacyjnej
- Zawór odcinający kulowy
- Umywalka
- Miska ustępowa
- Umywalka dla niepełnosprawnych
- Miska ustępowa dla niepełnosprawnych
- Pisuar
- Natrysk
- Zlewozmywak
- Zlew porządkowy
- Zawór ze złączką do węża
- Ekspres kawowy
- Piec konwekcyjno-parowy

UWAGI:

- Uwagi i opisy zamieszczone w części rysunkowej i opisowej projektu stanowią integralną część niniejszego opracowania.
- Wszelkie prace wykonać zgodnie ze sztuką budowlaną i obowiązującymi przepisami.
- Przed przystąpieniem do realizacji należy zapoznać się z pozostałymi projektami instalacyjnymi, oraz sprawdzić wymiary i rzędne z natury. Wszelkie rozbieżności zgłosić projektantowi celem dokonania korekty rozwiązania projektowego.
- Wszystkie rozwiązania technologiczne i materiałowe powinny posiadać odpowiednie certyfikaty i atesty oraz powinny być wykonywane ściśle wg instrukcji producenta.
- Miejsca wpięcia do istniejących instalacji oraz przebiegi przewodów do weryfikacji na budowie po dokonaniu odkrywek.
- Przewody instalacji wody zimnej wykonać z rur miedzianych lub z rur PP, wody ciepłej i cyrkulacyjnej z rur miedzianych lub z rur PP stabilizowanych. DN15 = Cu18x1,0mm = De20x2,8mm, DN20 = Cu22x1,0mm = De25x3,5mm, DN25 = Cu28x1,5mm = De32x4,4mm, DN32 = Cu35x1,5mm = De40x5,5mm.
- Przewody instalacji wody zimnej zaizolować przeciwwoszeniowo otuliną kauczukową, wody ciepłej otuliną z polietylenu, o grubości zgodnie z tabelą. Woda zimna – 50% wymagań, woda ciepła – 100% wymagań.
- Przewody instalacji wodnych prowadzić ze spadkiem 0,3% w kierunku pionów lub przyborów.
- Przewody prowadzić nad sufitem podwieszonym, w ściankach GK i w brzdach w ścianach.
- Przewody mocować do konstrukcji stropów lub ścian przy pomocy zawiesi systemowych, w rozstawach zgodnie z wytycznymi producenta.
- Średnice podejść instalacji do pojedynczych przyborów:
 - umywalka – wz-wc-DN15, ks-0.05,
 - zlewozmywak – wz-wc-DN15, ks-0.05,
 - zlew porządkowy – wz-wc-DN15, ks-0.05,
 - natrysk – wz-wc-DN15, ks-0.05,
 - miska ustępowa – wz-DN15, ks-0.11,
 - pisuar – wz-DN15, ks-0.05,
 - zawór czepalny – wz-DN15.

ORLEN S.A. ul. Chemików 7, 09-411 Płock		STADIUM:	PT
 AGP1 sp. z o.o. 53-150 Wrocław, ul. Gajowicka 166/5		REWIZJA:	1
TEMAT:	ROZBIÓRKA ISTNIEJĄCEGO ORAZ BUDOWA NOWEGO BUDYNKU STACJI PALIW WRAZ Z OBIEKTAMI I INFRASTRUKTURĄ NA TERENIE STACJI PALIW NR 427 ORLEN	DATA REWIZJI:	23.05.2025
ADRES:	ul. Mickiewicza 1, 32-566 Alwernia działka nr 1585, obręb ew. 0001 Alwernia, jednostka ew. 120301_4	DATA OPRACOWANIA:	11.03.2025
NAZWA RYSUNKU:	AKSONOMETRIA INSTALACJI WODY	SKALA:	1:50
		NR RYS.:	IS5_REW_1
INSTALACJE SANITARNE PROJEKTANT:	mgr inż. Elżbieta Bester uprawnienia nr 324/90/UW specjalność instalacyjno-inżynieryjna w zakresie sieci sanitarnych, uprawnienia nr 116/79/WBPP specjalność instalacje sanitarne		
INSTALACJE SANITARNE SPRAWDZAJĄCY:	mgr inż. Mirosław Obal uprawnienia nr 97/97/UW specjalność instalacyjna w zakresie sieci, instalacji i urządzeń: wodociągowych i kanalizacyjnych, cieplnych, wentylacyjnych i gazowych		