


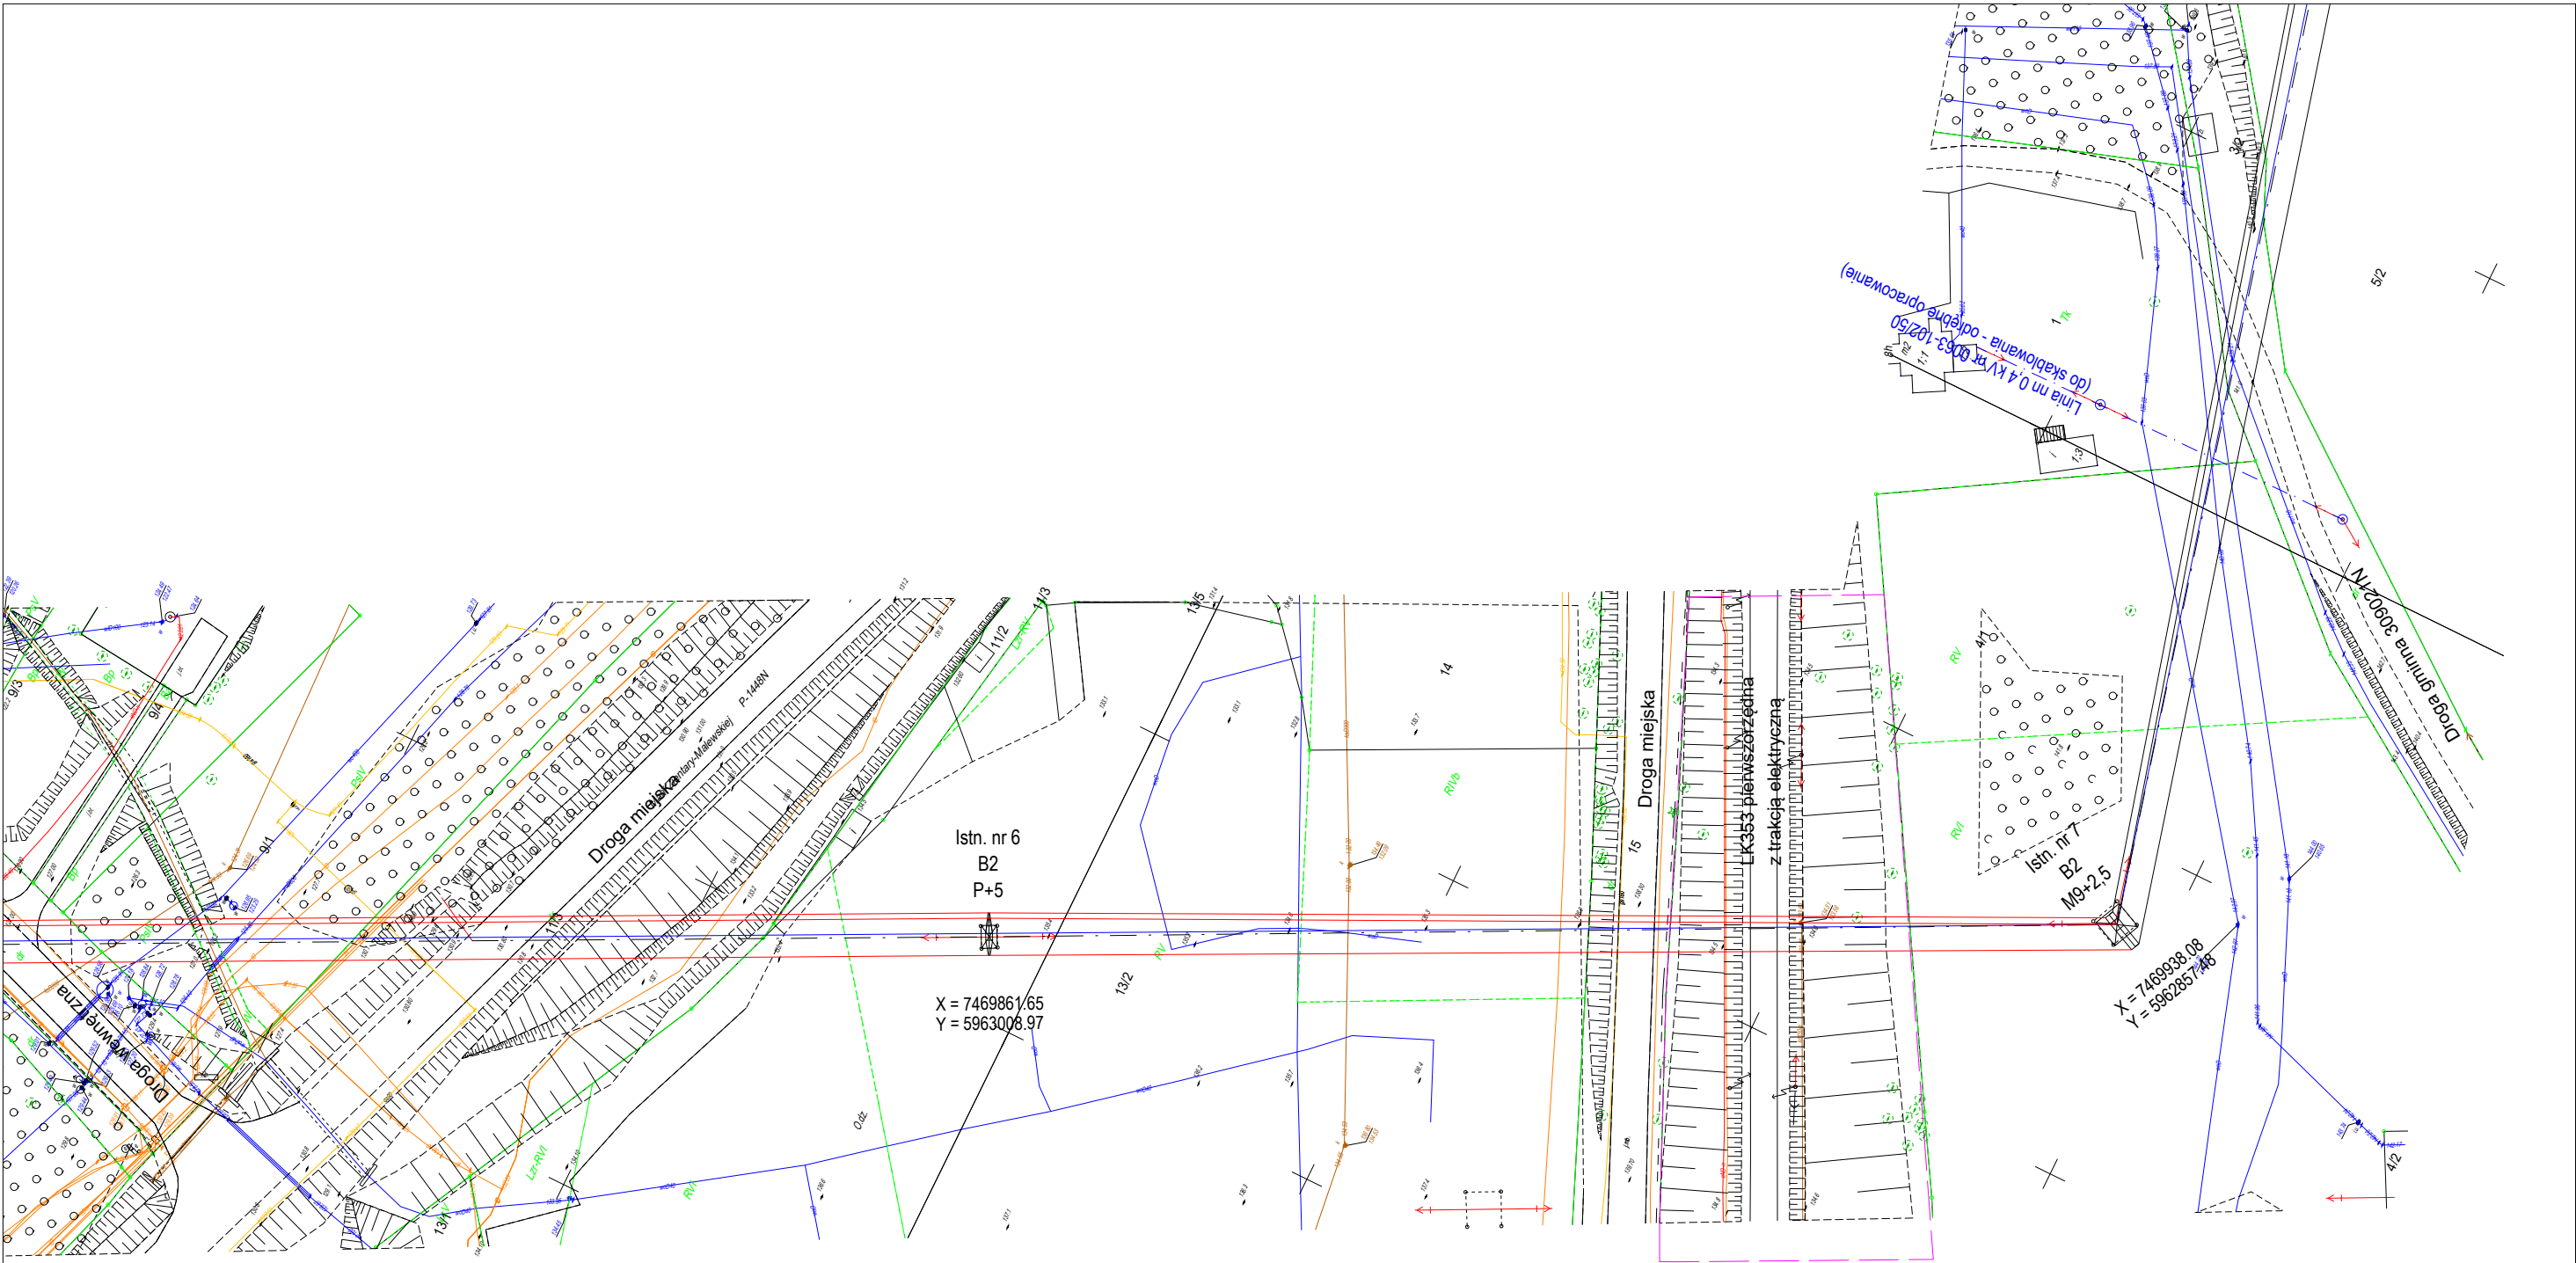

Legenda

- - - - - oś linii
- - - - - rzut skrajnych przewodów fazowych
- podwyższony słup linii 110kV
- istniejący słup linii 110kV
- B2 P+5** - seria i typ słupa
- - - - - zakres MDCP

Opracował:	mgr inż. Marcin Mądry	-	-	-	Data:	06.08.2026				
Projektował:					Opracowanie:	Zamówienie MDCP				
Sprawdził:					Rewizja:	-	-	-	-	-
Tytuł rysunku:					Skala:					
Zakres mapy do celów projektowych					1:1000					
Olsztyn – LK nr 353					Nazwa i adres obiektu:					
					Przebudowa linii 110 kV relacji Olsztyn 1 – Korpele					
					powiat: Olsztyn, gmina: Olsztyn					
					Rysunek nr:					
					8097-MDCP-01					
					Strona nr:					