


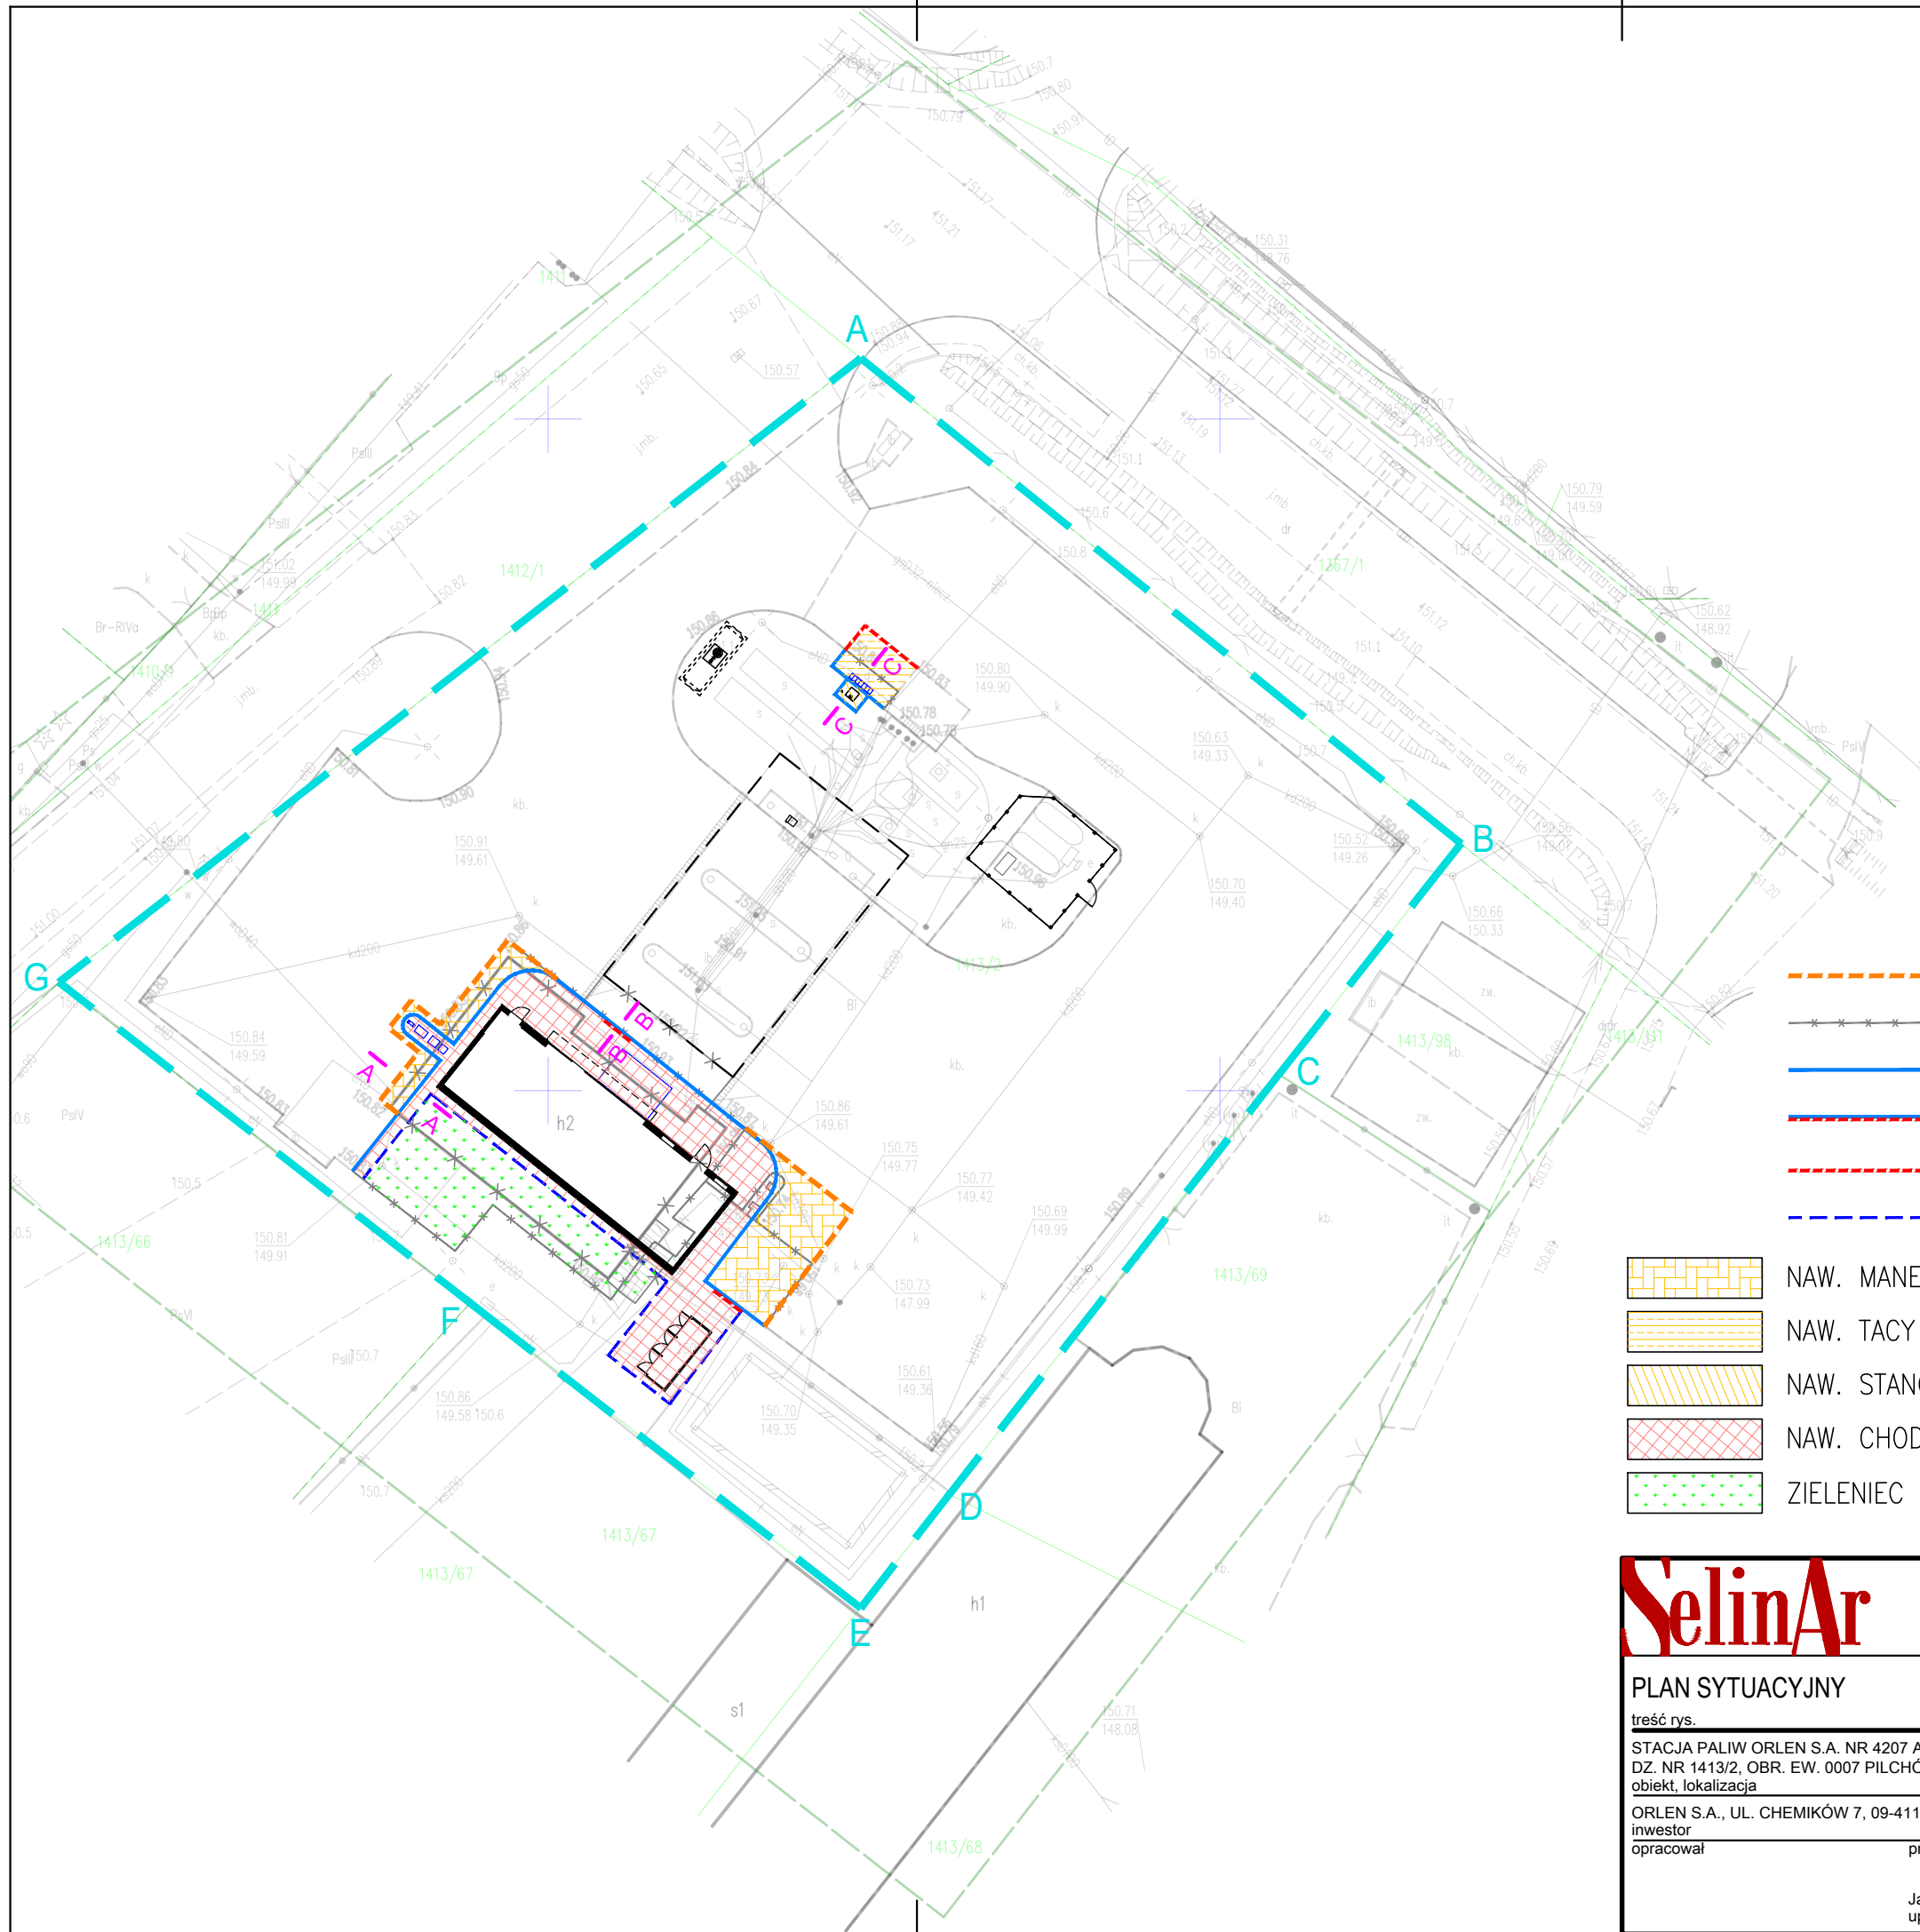

LEGENDA

A-B...-G-A

GRANICE DZIAŁKI INWESTORA

UKŁAD KOMUNIKACYJNY I INFR. DROGOWA:

GRANICE ROBÓT DROGOWYCH

KRAWĘŻNIKI I OBRZEŻA – ROZBIÓRKA

KRAWĘŻNIKI – PROJEKTOWANE

KRAWĘŻNIKI OBNIŻONE – PROJEKTOWANE

OBRAMOWANIE NAW. SZCZELNEJ – PROJEKTOWANE

OBRZEŻA – PROJEKTOWANE

NAW. MANEROWA (KOSTKA BRUKOWA) – PROJEKTOWANA

NAW. TACY SZCZELNEJ (BETONOWA) – PROJEKTOWANA

NAW. STANOWISKA ZLEWU (BETONOWA) – PROJEKTOWANA

NAW. CHODNIKOWA (KOSTKA BRUKOWA) – PROJEKTOWANA

ZIELENIEC – PROJEKTOWANY

SelinAr

PRACOWNIA ARCHITEKTURY I WNĘTRZ
ARCHITEKT EWA MIROŃSKA
ul. E. Ch. Majzela 7/48, 91-439 Łódź, tel. 042 656 84 84

PLAN SYTUACYJNY

nr rys. T2.1-01

treść rys.

nr rys.

STACJA PALIW ORLEN S.A. NR 4207 AGATÓWKA, 37-464 AGATÓWKA, UL. CENTRALNA 38
DZ. NR 1413/2, OBR. EW. 0007 PILCHÓW, JEDN. EW. 181806_2, ID. DZ. 181806_2.0007.1413/2
obiekt, lokalizacja

1:500
skala

ORLEN S.A., UL. CHEMIKÓW 7, 09-411 PŁOCK

PW
stadium

inwestor

projektował

weryfikował

DROGOWA
branża

opracował

Jadwiga Pietruszewska
upr. nr 390/94/WŁ

6.02.2026
data