


Przekrój A - A

Plac manewrowy, chodnik, zieleniec


różnice wysokości w cm

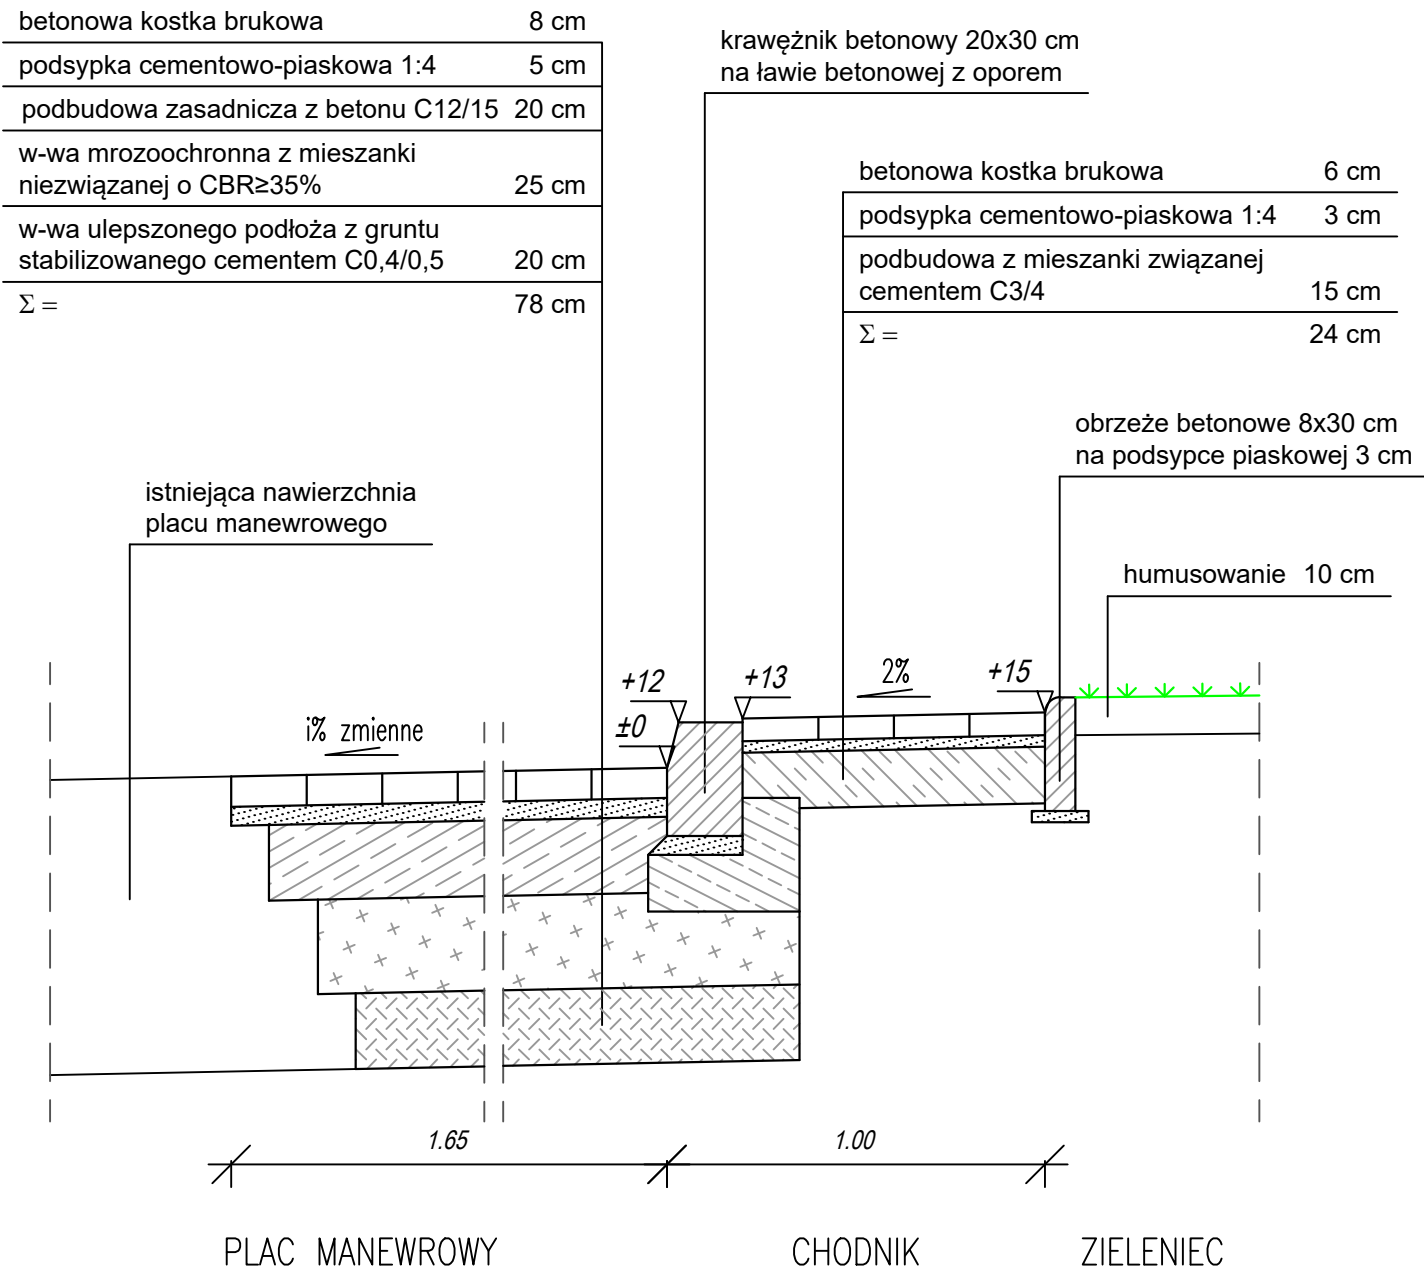

Przekrój B - B

Chodnik przy płycie tankowania

różnice wysokości w cm

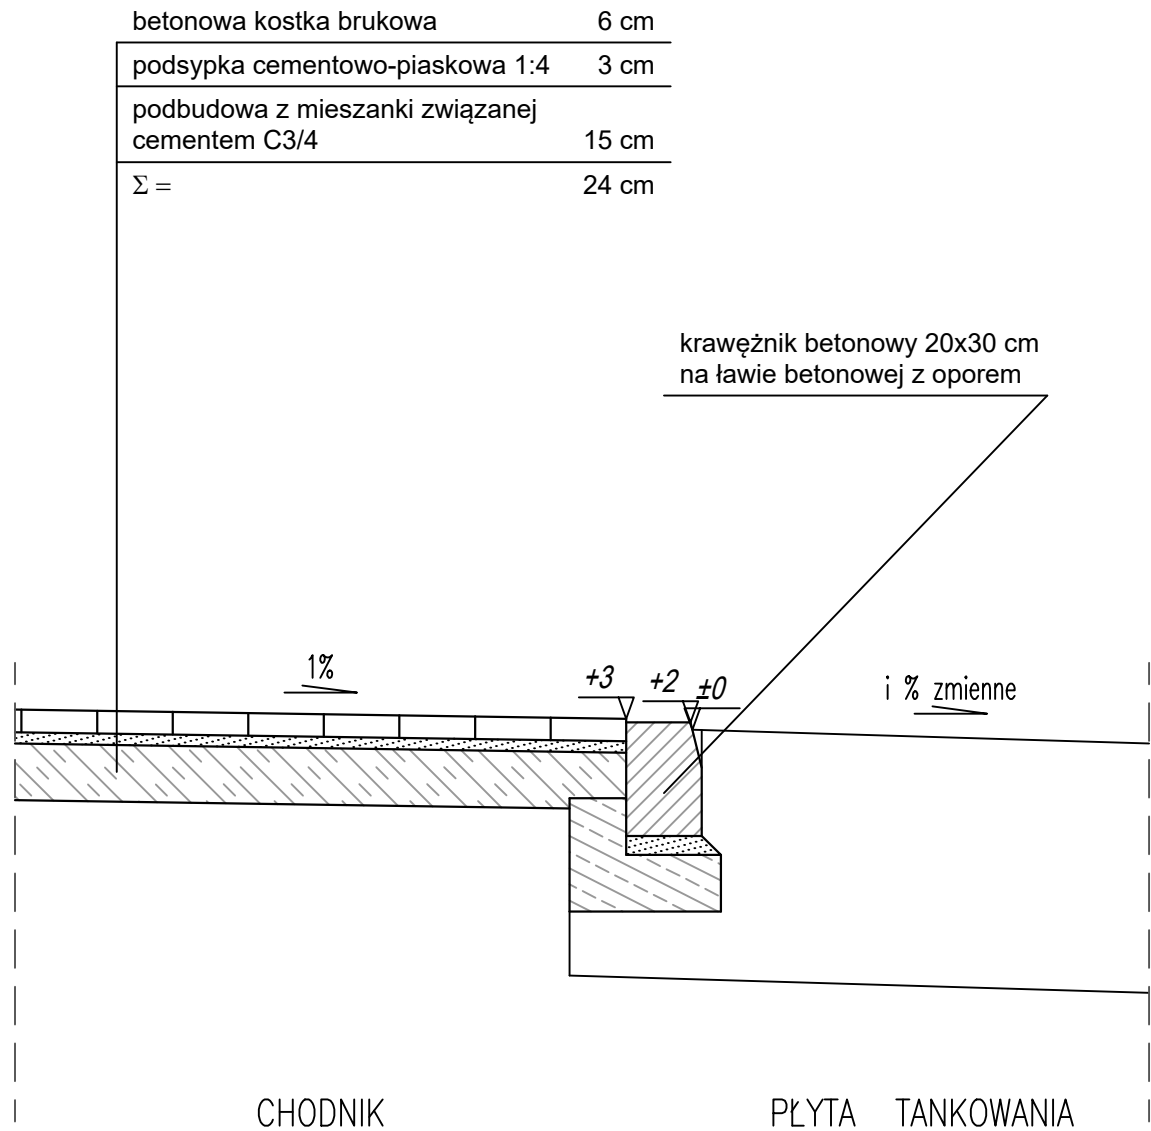

SelinAr

PRACOWNIA ARCHITEKTURY I WNĘTRZ
ARCHITEKT EWA MIROŃSKA
ul. E. Ch. Majzela 7/48, 91-439 Łódź, tel. 042 656 84 84

PRZEKROJE KONSTRUKCYJNE			T2.1-03.1
treść rys.			nr rys.
STACJA PALIW ORLEN S.A. NR 4207 AGATÓWKA, 37-464 AGATÓWKA, UL. CENTRALNA 38 DZ. NR 1413/2, OBR. EW. 0007 PILCHÓW, JEDN. EW. 181806_2, ID. DZ. 181806_2.0007.1413/2 obiekt, lokalizacja			1:20 skala
ORLEN S.A., UL. CHEMIKÓW 7, 09-411 PŁOCK inwestor			PW stadium
opracował	projektował	weryfikował	DROGOWA branża
Jadwiga Pietruszewska upr. nr 390/94/WŁ			6.02.2026 data