
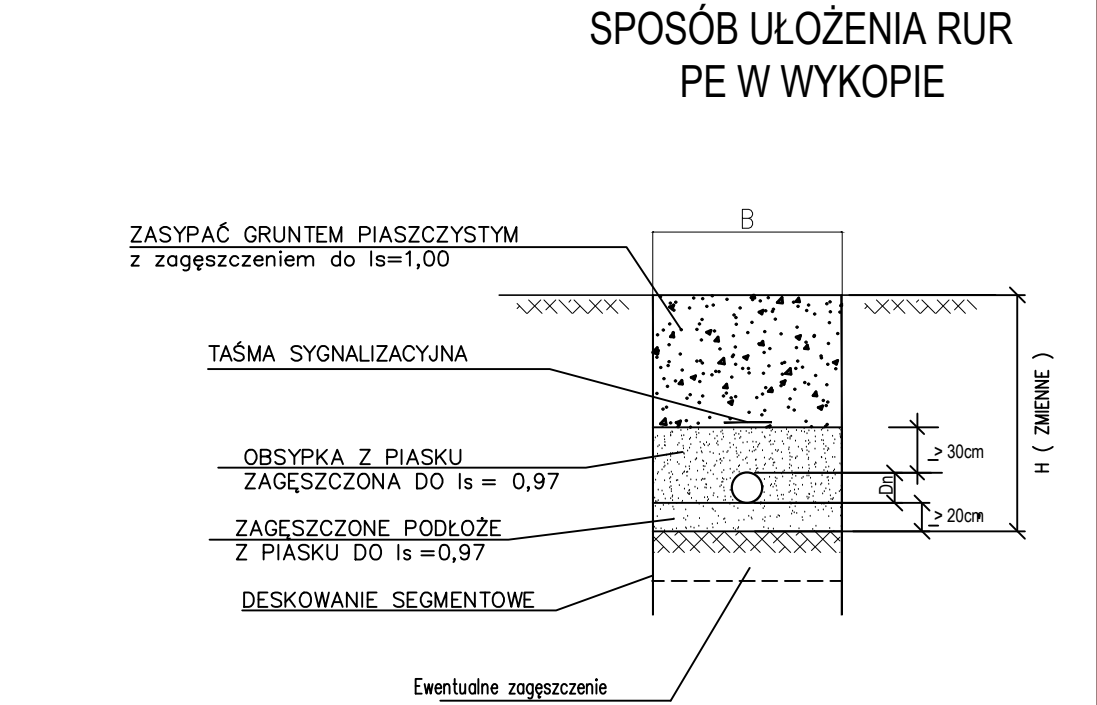


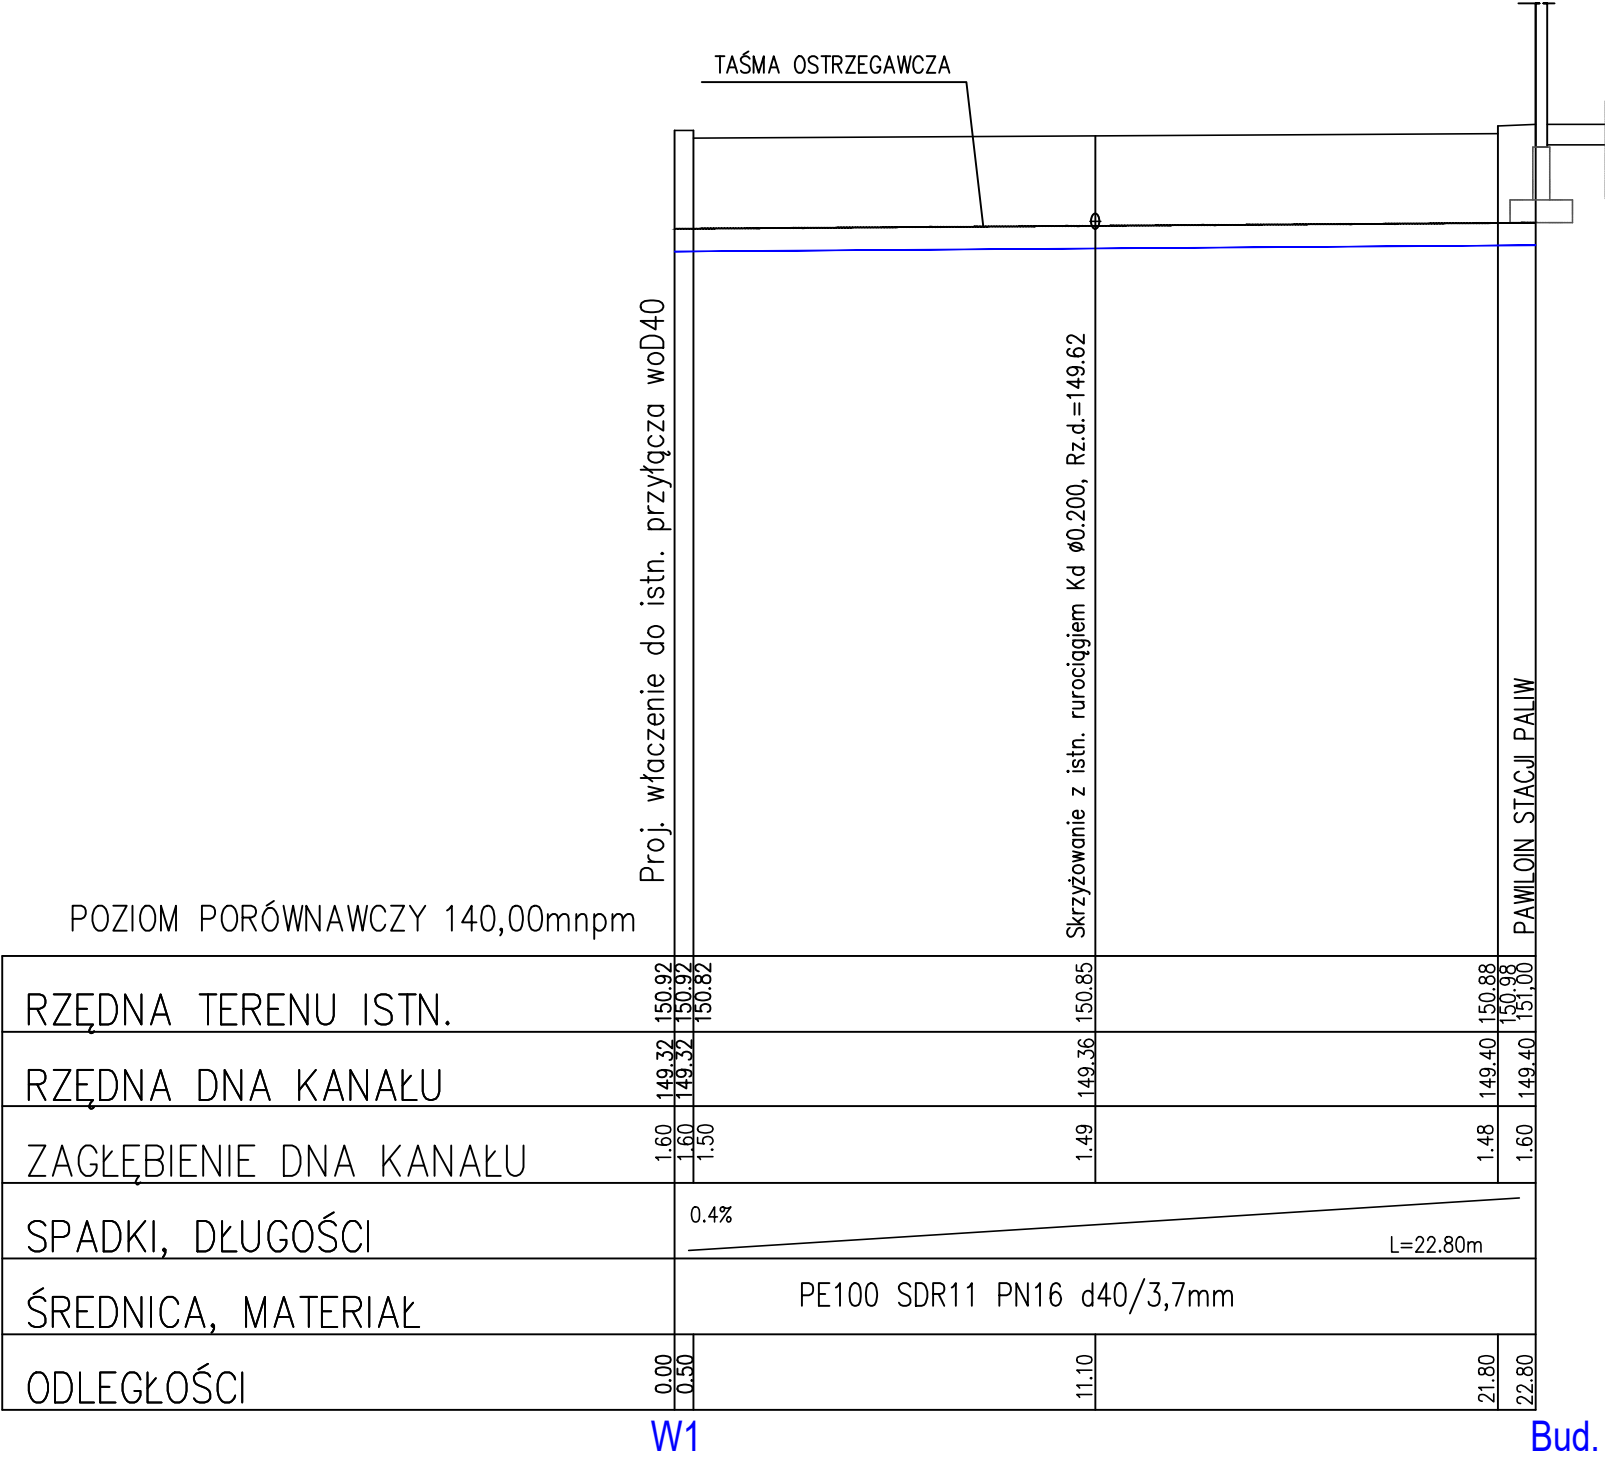

SelinAr

PRACOWNIA ARCHITEKTURY I WNĘTRZ
ARCHITEKT EWA MIROŃSKA
ul. E. Ch. Majzela 7/48, 91-439 Łódź, tel. 042 656 84 84

PROFIL PRZYŁĄCZA WODY

T2.3-02

treść rys.

nr rys.

STACJA PALIW ORLEN S.A. NR 4207 AGATÓWKA, 37-464 AGATÓWKA, UL. CENTRALNA 38
DZ. NR 1413/2, OBR. EW. 0007 PILCHÓW, JEDN. EW. 181806_2, ID. DZ. 181806_2.0007.1413/2
obiekt, lokalizacja

1:100/200
skala

ORLEN S.A., UL. CHEMIKÓW 7, 09-411 PŁOCK
inwestor

PT
stadium

opracował

projektował

weryfikował

WOD-KAN
branża

mgr inż. Andrzej Drożdż

mgr inż. Aleksander Bury
upr. nr MAP/0195/POOS/11

mgr inż. Marek Pawłowski
upr. nr MAP/0193/PBS/23

10.12.2025
data