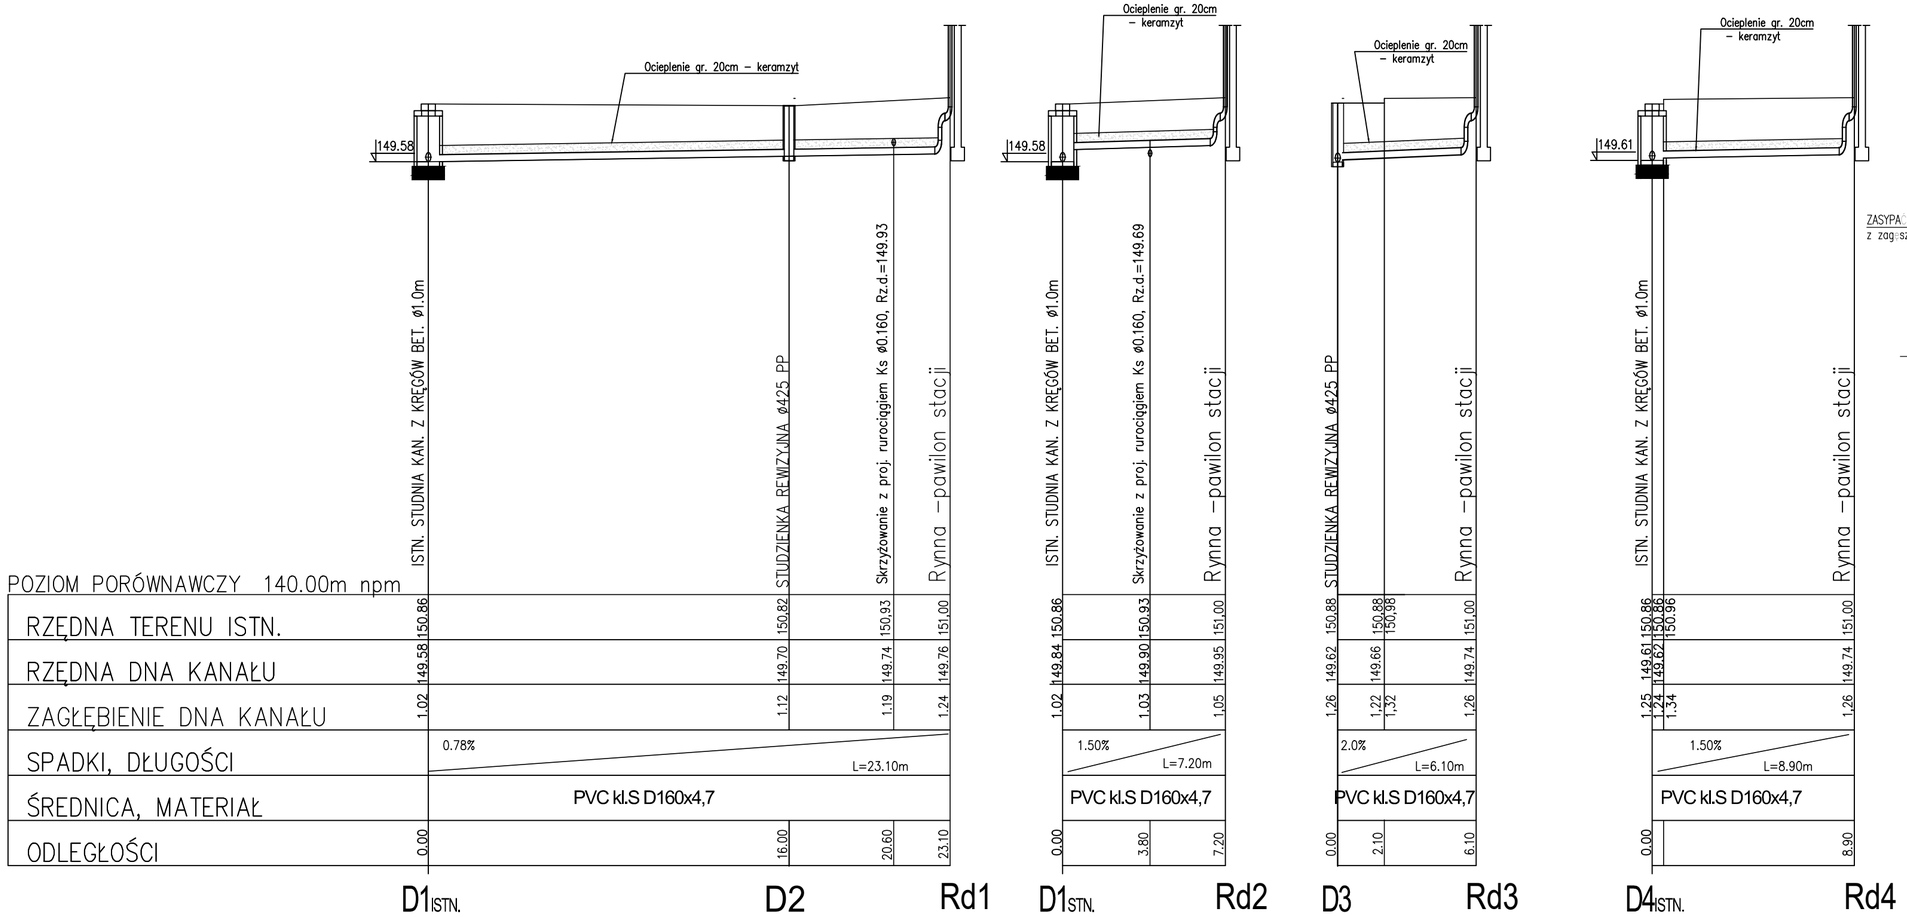

SPOSÓB UŁOŻENIA RUR KANALIZACYJNYCH PVC W WYKOPIE

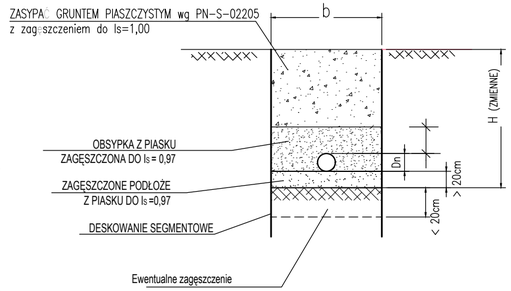

SelinAr

PRACOWNIA ARCHITEKTURY I WNĘTRZ
ARCHITEKT EWA MIROWSKA
ul. E. Ch. Majzela 7/48, 91-439 Łódź, tel. 042 656 84 84

PROFILE INSTALACJI ZEWNĘTRZEJ KANALIZACJI DESZCZOWEJ (cz.1) treść rys.	T2.3-09.1 nr rys.
STACJA PALIW ORLEN S.A. NR 4207 AGATÓWKA, 37-464 AGATÓWKA, UL. CENTRALNA 38 DZ. NR 1413/2, OBR. EW. 0007 PILCHÓW, JEDN. EW. 181806_2, ID. DZ. 181806_2.0007.1413/2 obiekt, lokalizacja	1:100/200 skala
ORLEN S.A., UL. CHEMIKÓW 7, 09-411 PŁOCK inwestor	PT stadium
opracował / projektował / weryfikował	WOD-KAN branża
mgr inż. Andrzej Drożdż / mgr inż. Aleksander Bury upr. nr MAP/0195/POOS/11 / mgr inż. Marek Pawłowski upr. nr MAP/0193/PBS/23	10.12.2025 data