
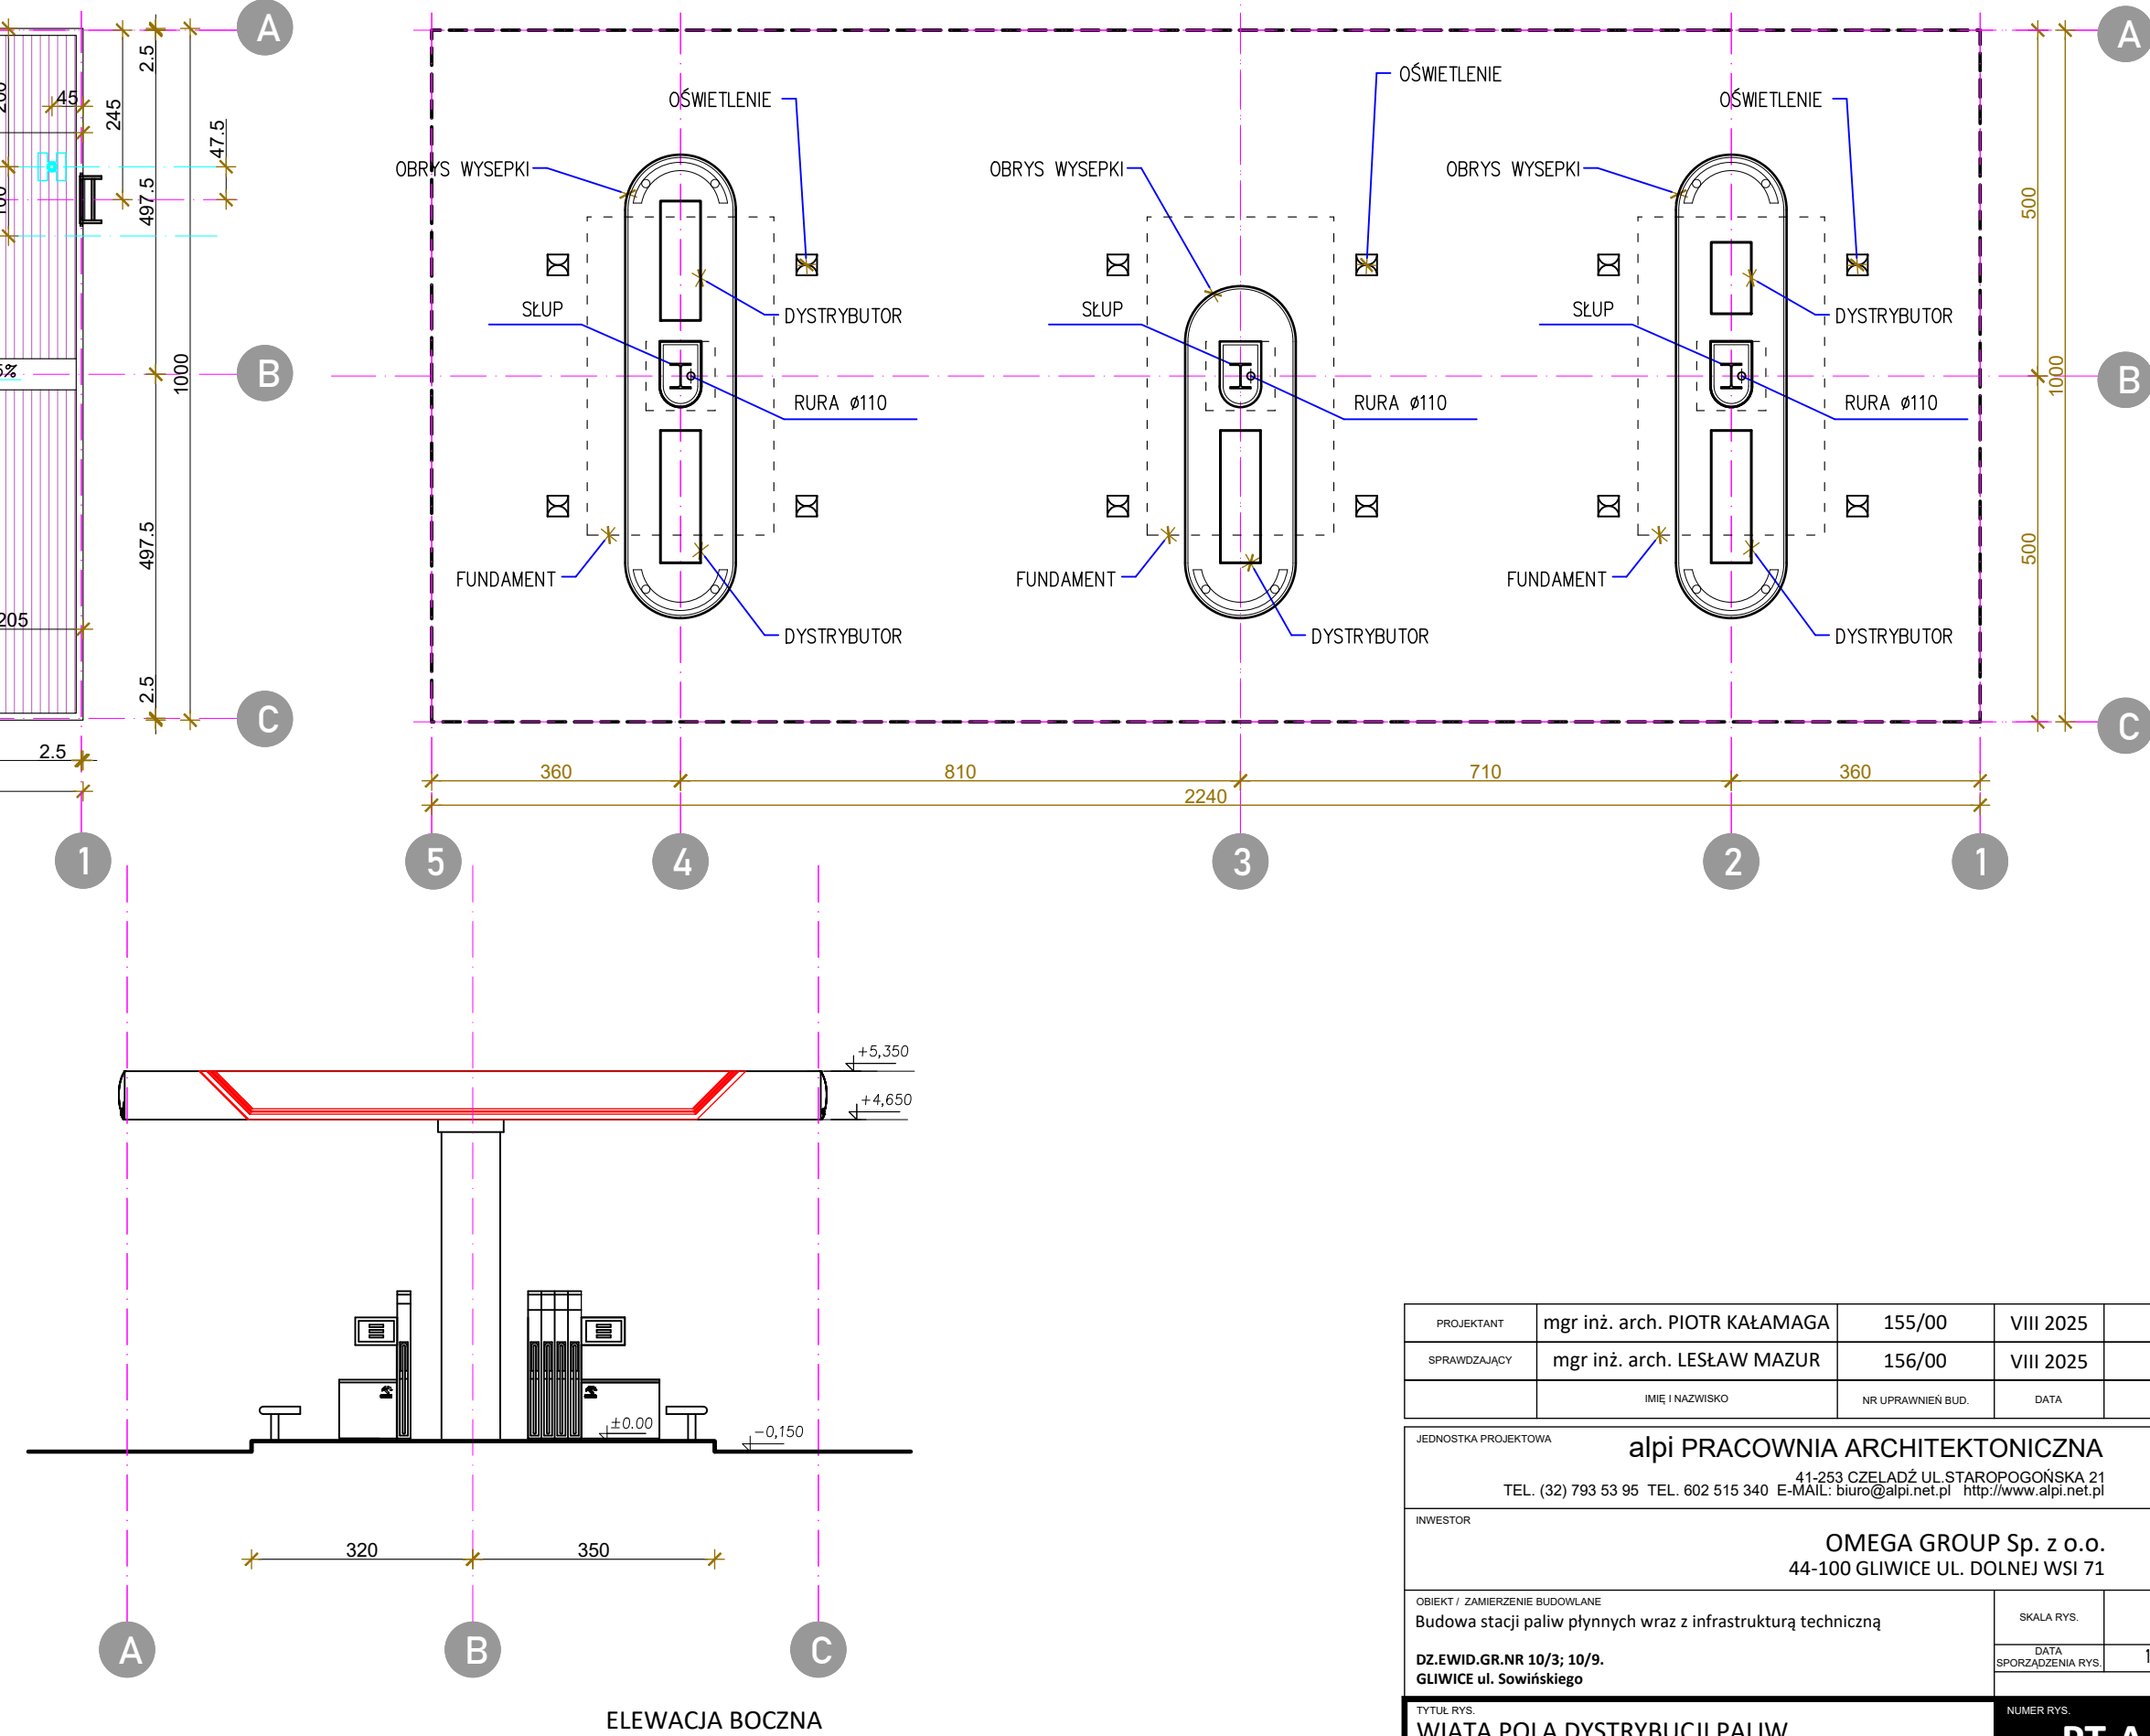
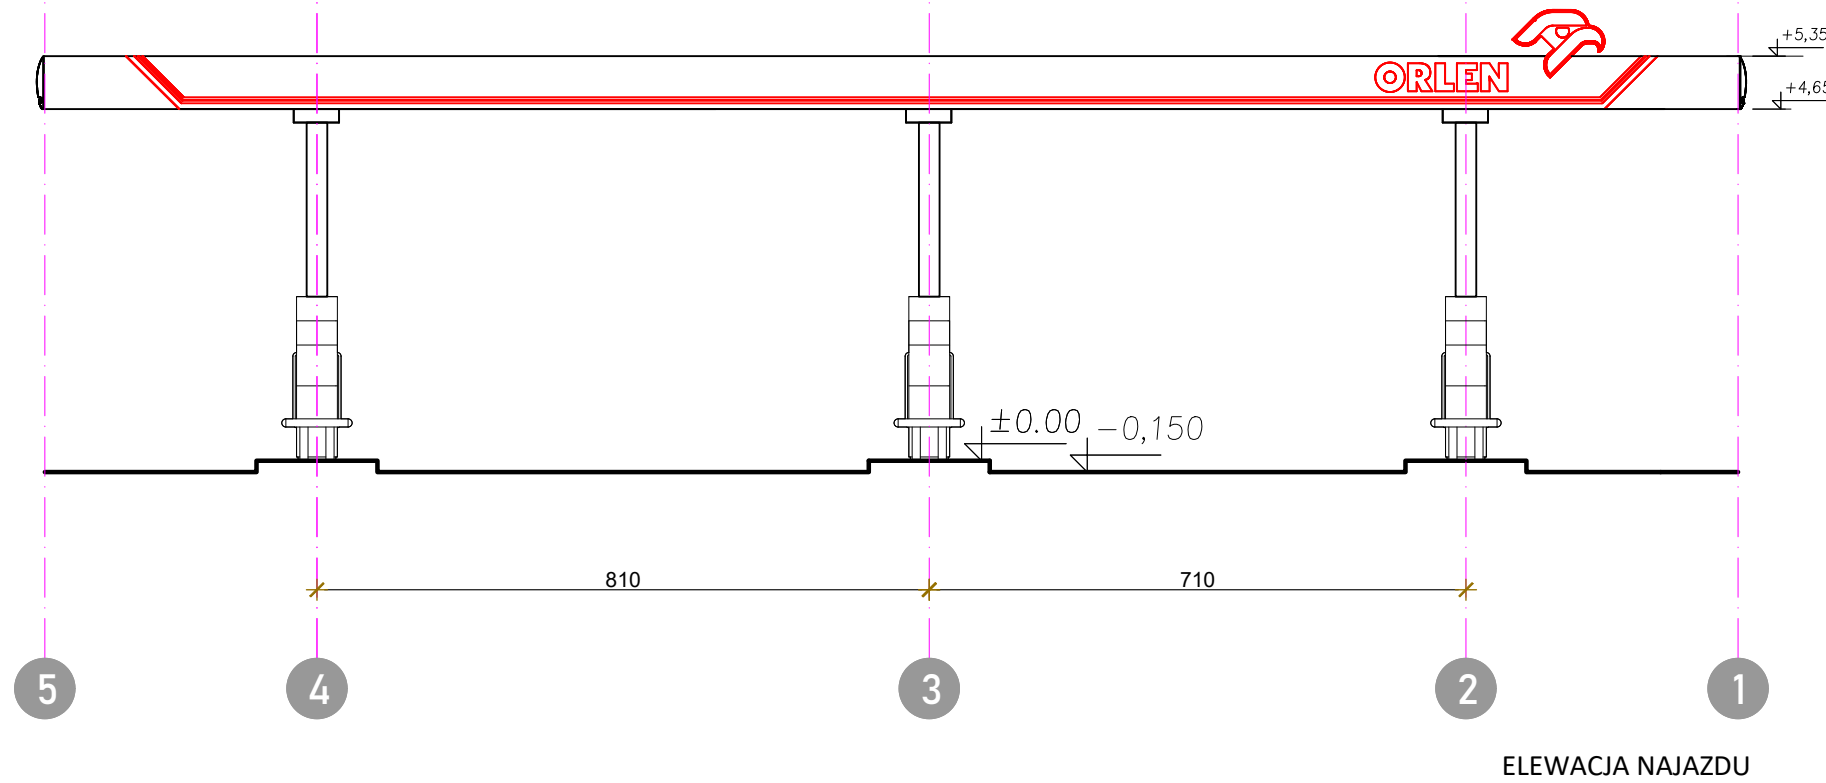
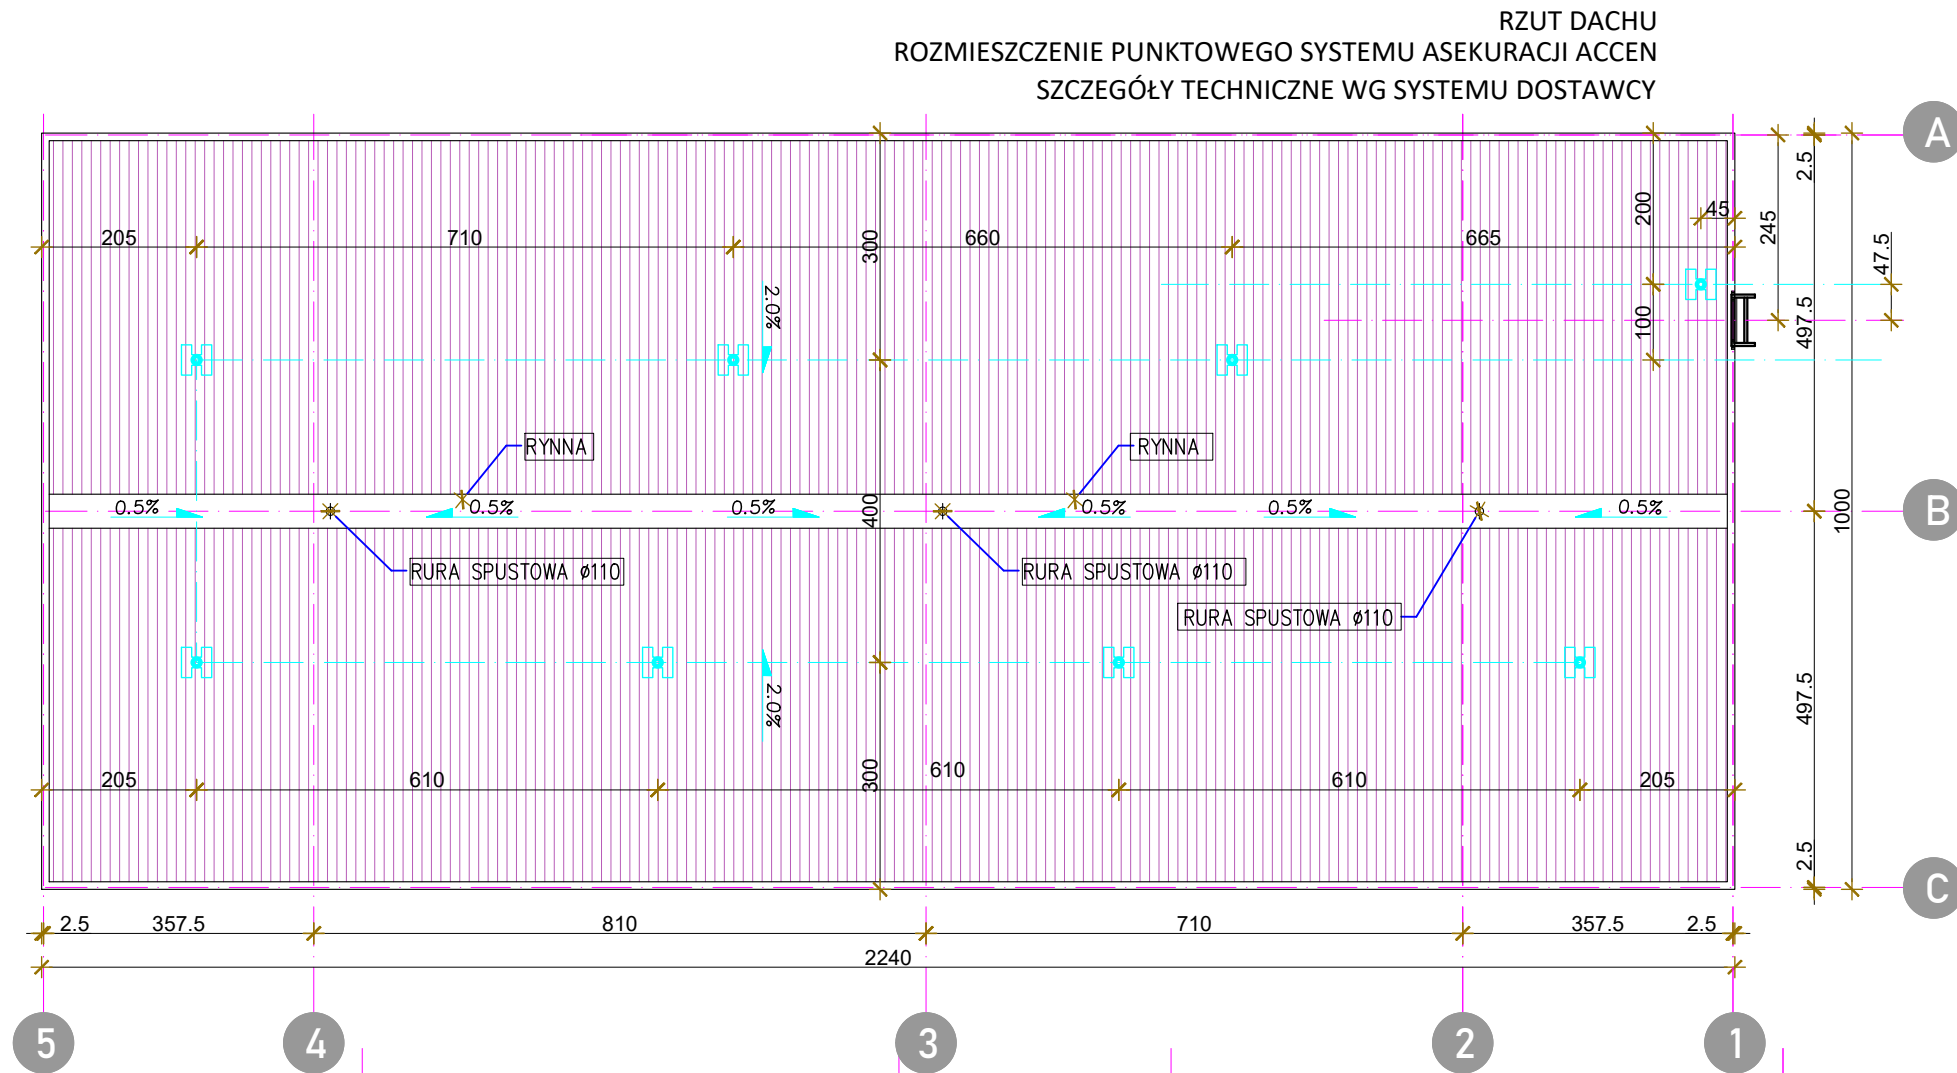


Plik: 2\projekt_alpi_2024\24008_gliwice_sowińskiego SPN\24008_WIATA PT 20240207

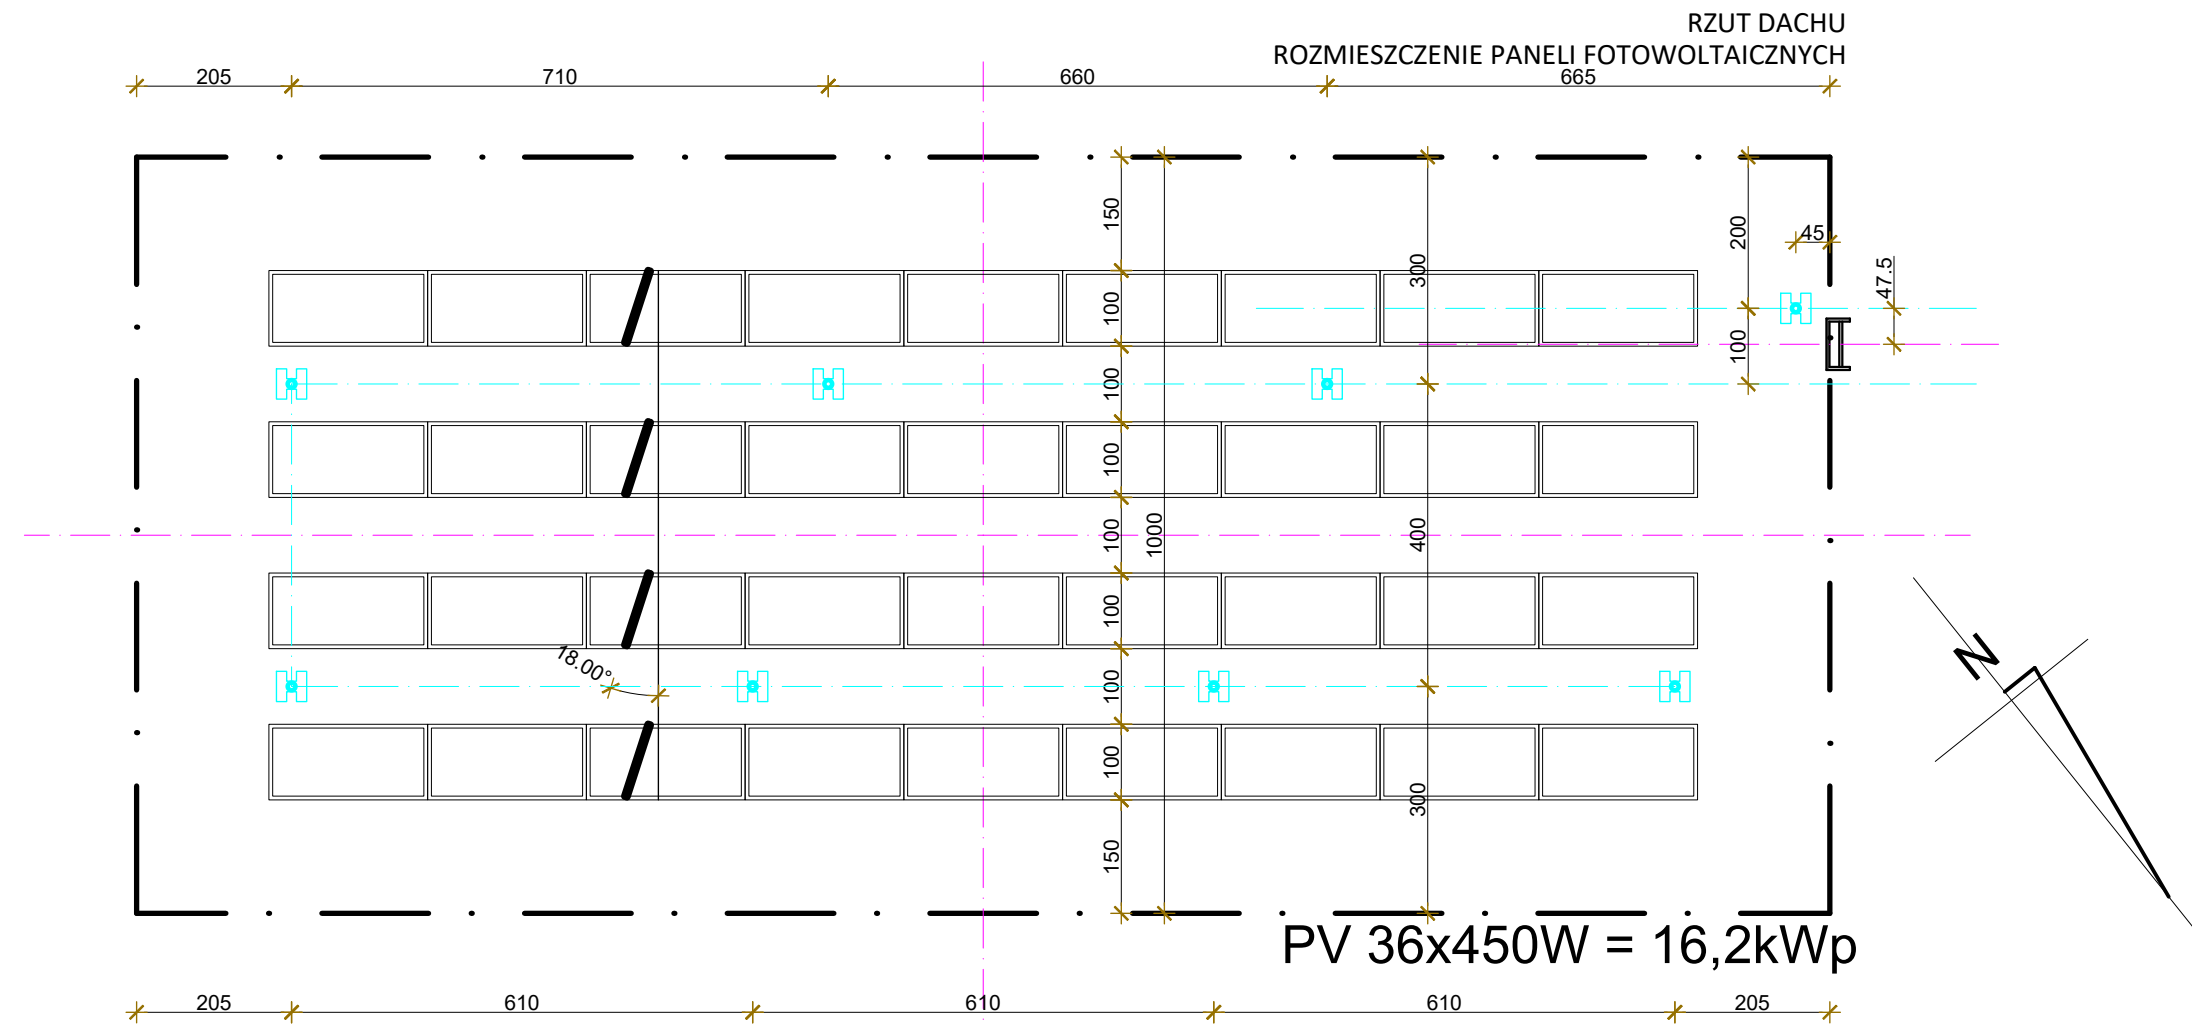

PROJEKTANT	mgr inż. arch. PIOTR KAŁAMAGA	155/00	VIII 2025	
SPRAWDZAJĄCY	mgr inż. arch. LESŁAW MAZUR	156/00	VIII 2025	
IMIE I NAZWISKO	NR UPRAWNIEN BUD.	DATA	PODPIS	
JEDNOSTKA PROJEKTOWA alpi PRACOWNIA ARCHITEKTONICZNA 41-253 CZELADŹ UL. STAROPOGOŃSKA 21 TEL. (32) 793 53 95 TEL. 602 515 340 E-MAIL: biuro@alpi.net.pl http://www.alpi.net.pl				
INWESTOR OMEGA GROUP Sp. z o.o. 44-100 GLIWICE UL. DOLNEJ WSI 71				
OBIEKT / ZAMIERZENIE BUDOWLANE Budowa stacji paliw płynnych wraz z infrastrukturą techniczną			SKALA RYS.	1:100
DZ. EWID. GR. NR 10/3; 10/9. GLIWICE ul. Sowińskiego			DATA SPORZĄDZENIA RYS.	16 lutego 2026
TYTUŁ RYS. WIATA POŁA DYSTRYBUCJI PALIW PUNKTOWY SYSTEM ASEKURACJI			NUMER RYS.	PT.A.07